

# SITUASJONSKART

Gnr/Bnr: 20/7  
Adresse: Øvredalsvegen 60  
Eigar/søkar: Aslaug Dale

Kvalitet: FKB-B

Gjeldande plan: Kommuneplan  
Planformål: LNF  
Vår referanse: Amg

Sign. ....




Målestokk: 1:1000  
Dato: 30.03.2015

MELAND  
KOMMUNE



- |  |                        |  |            |
|--|------------------------|--|------------|
|  | Gjerde                 |  | Bolighus   |
|  | Usikker eigedomsgrense |  | Andre bygg |
|  | Målt eigedomsgrense    |  |            |

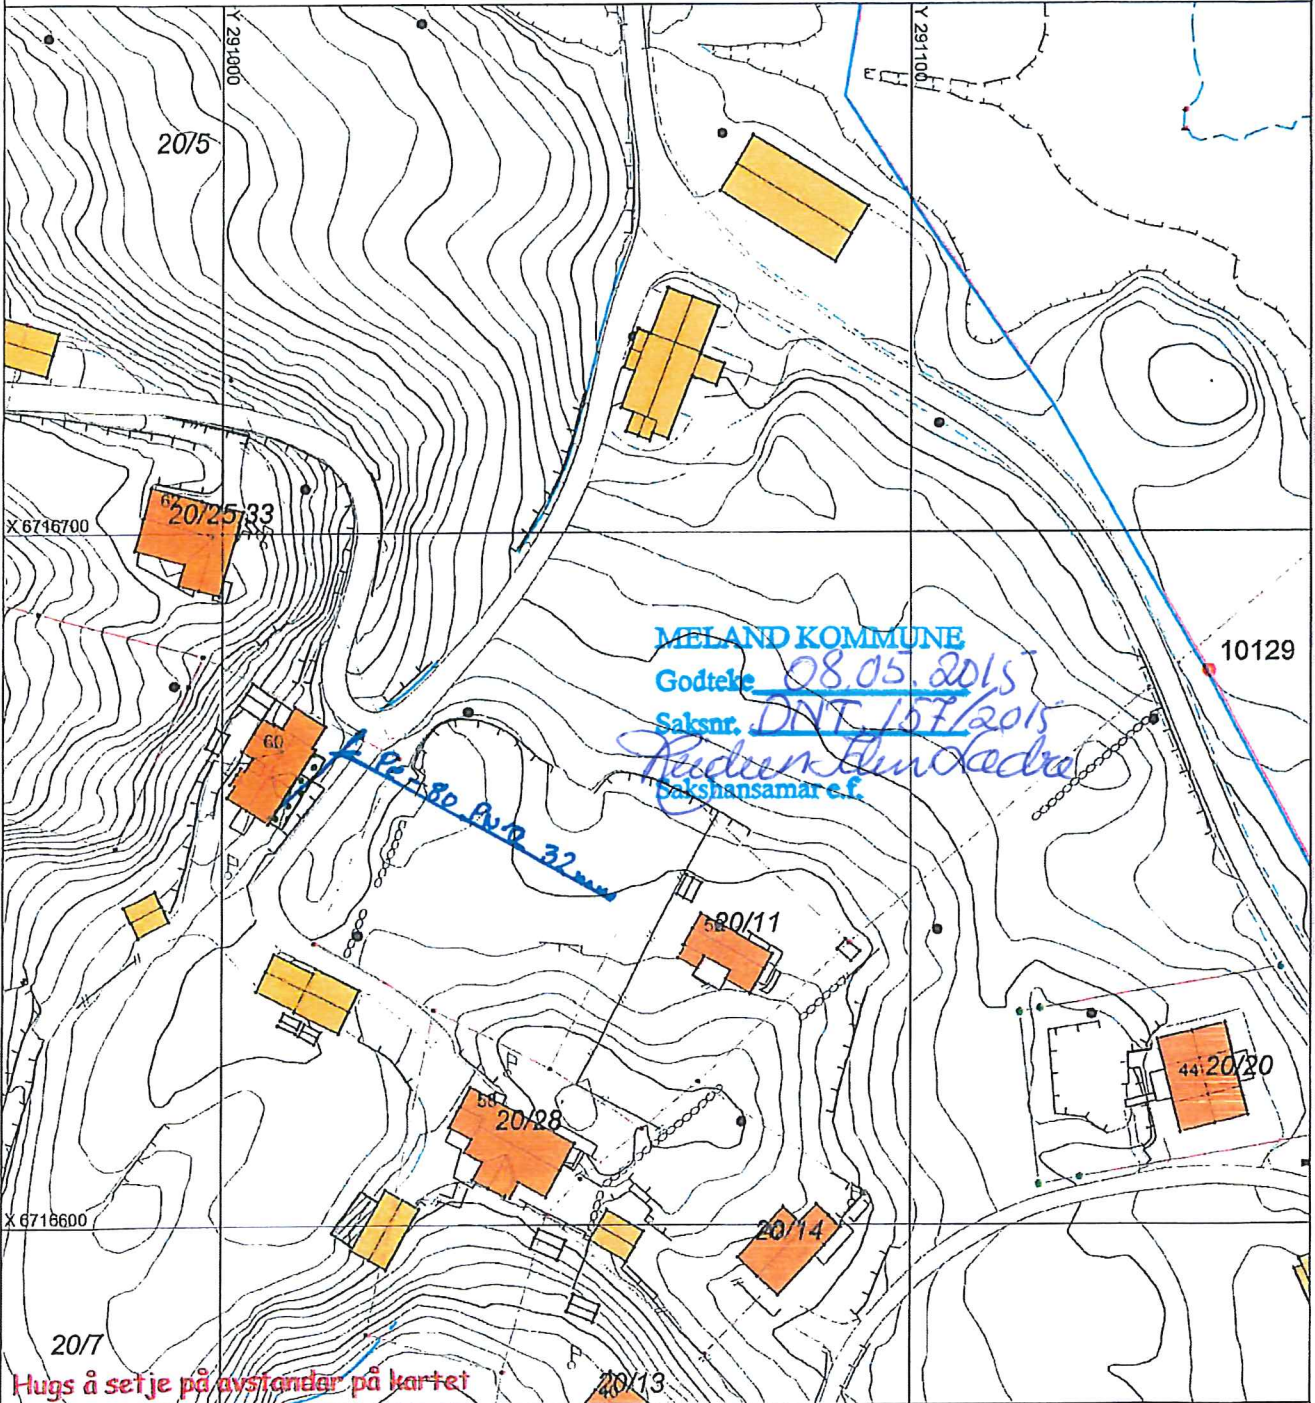

## SITUASJONSPLAN

Tiltak

**SKARSVÅG**  
Rør og Interiør as  
Tlf. 56 17 07 10 - www.skarsvag-ror.no

*Ute Skarsvåg* 31/3-15  
Underskrift Situasjonsplan Dato

Melandsvegen 15, 5918 Frekhaug