




o\_SKV1

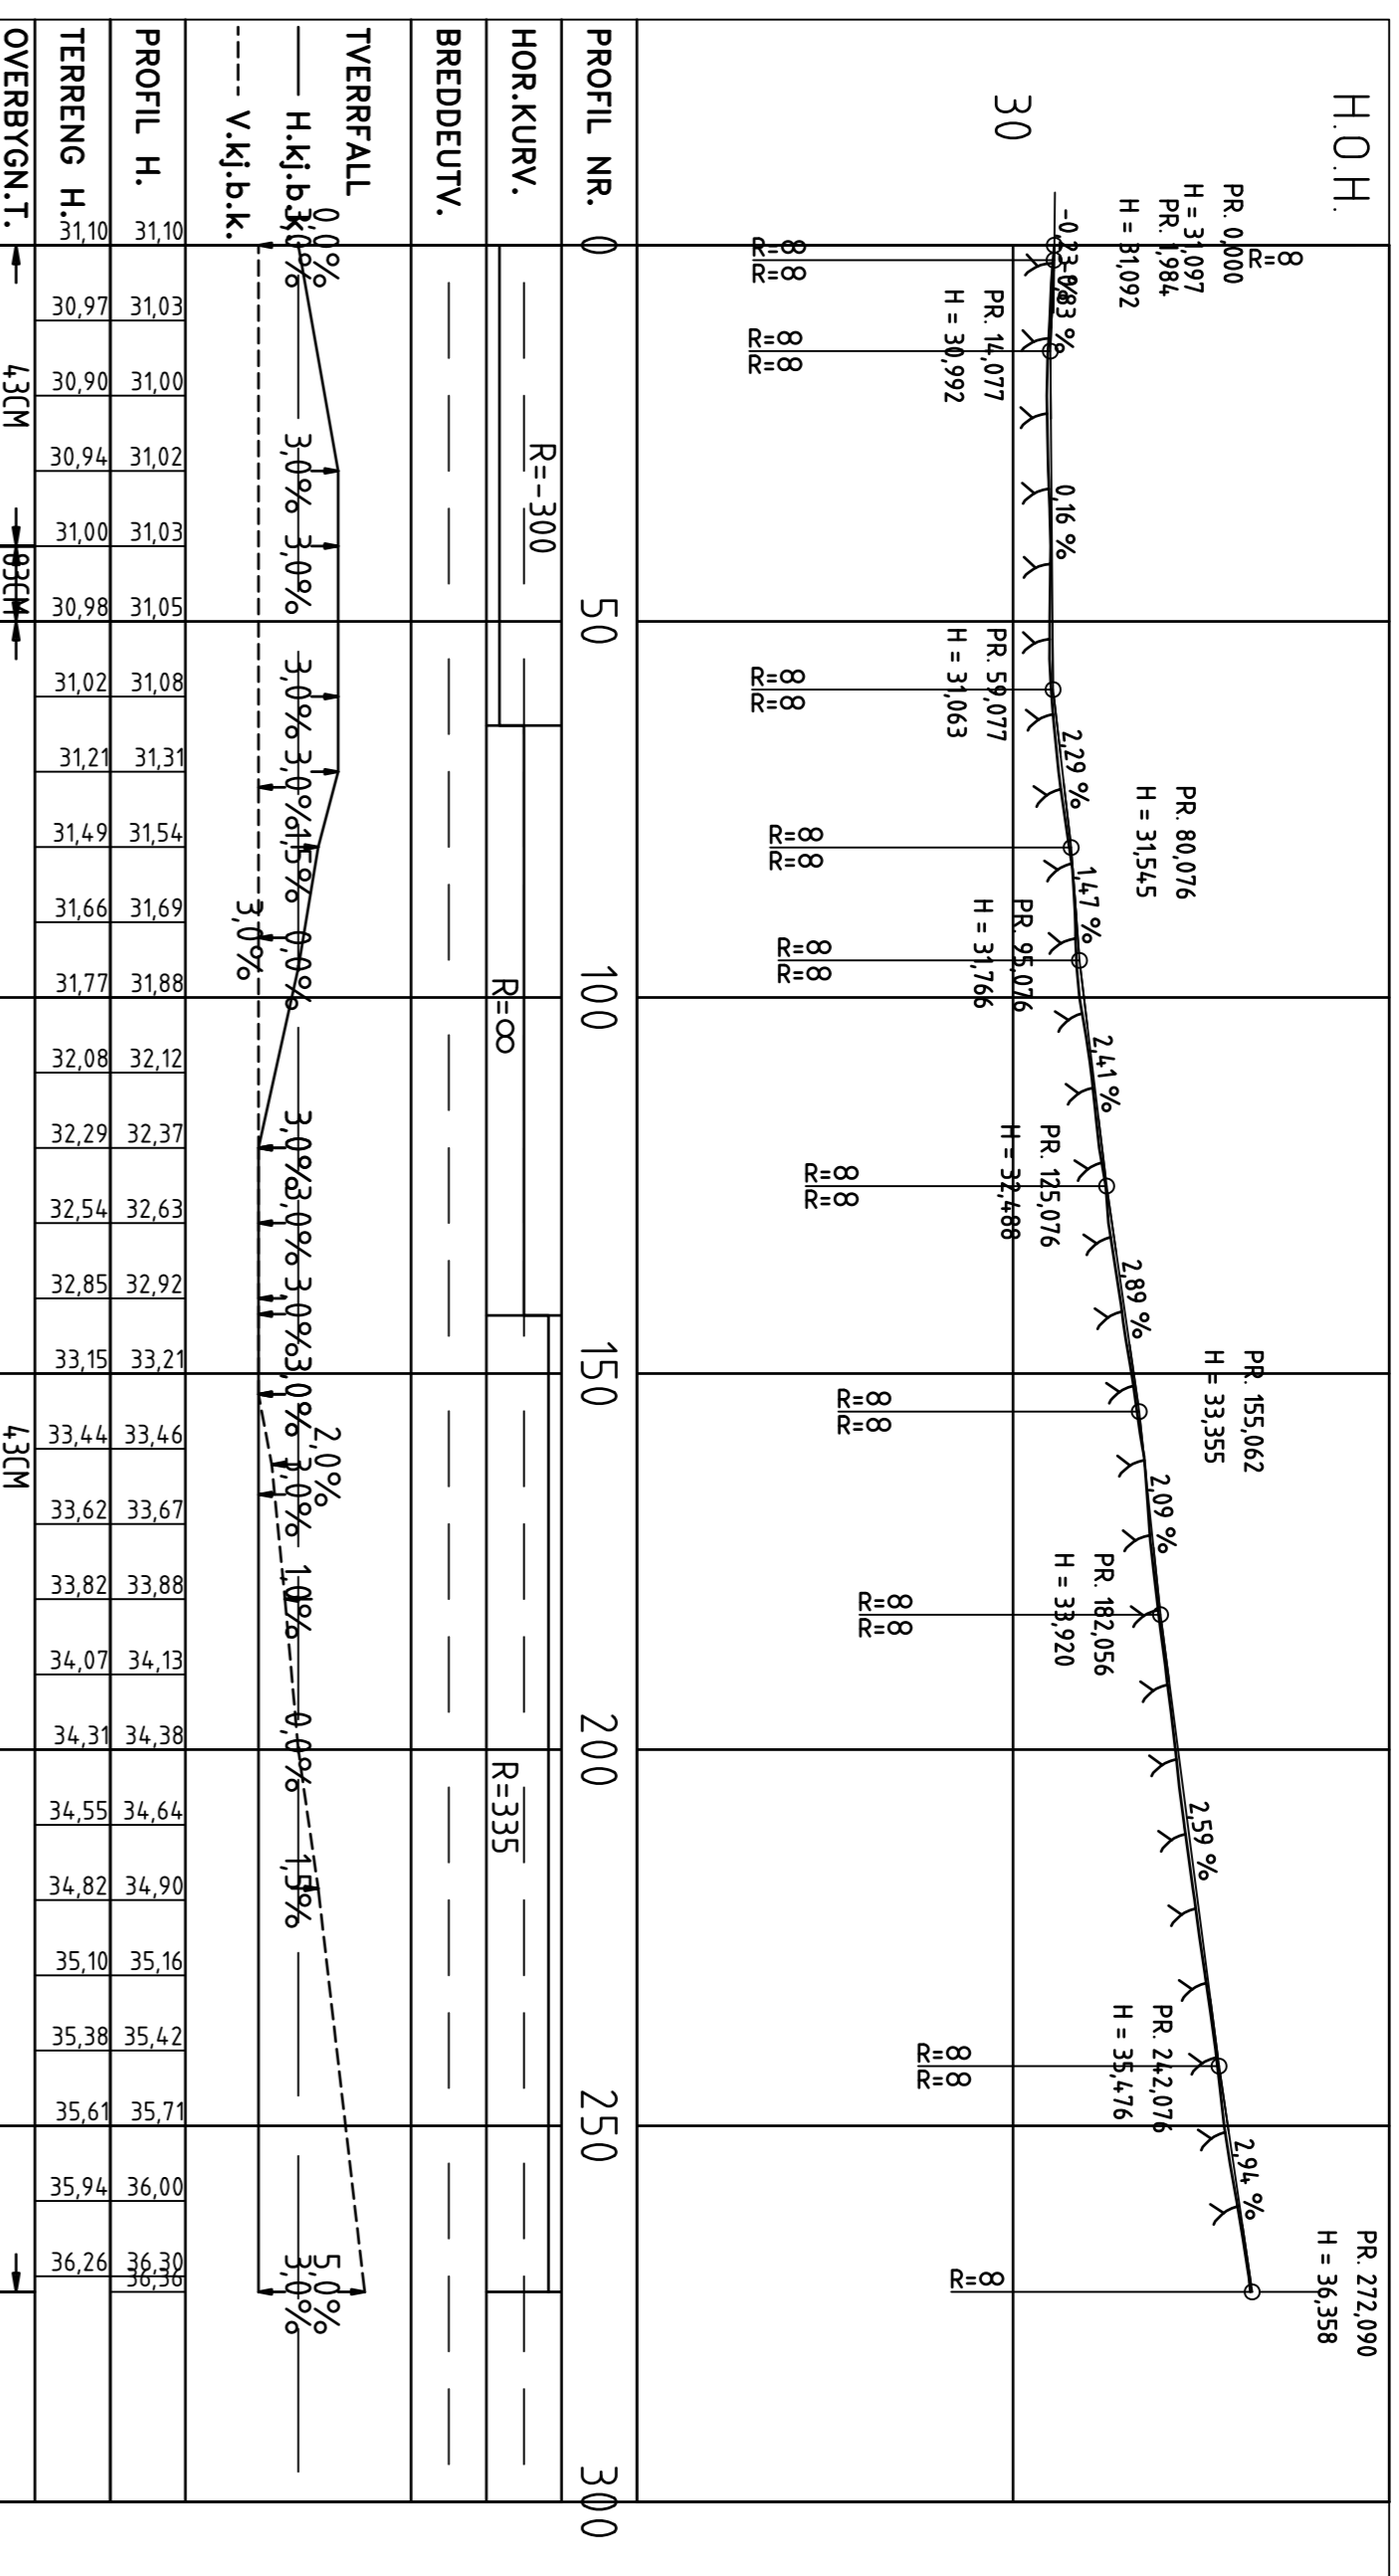


o\_SKV2

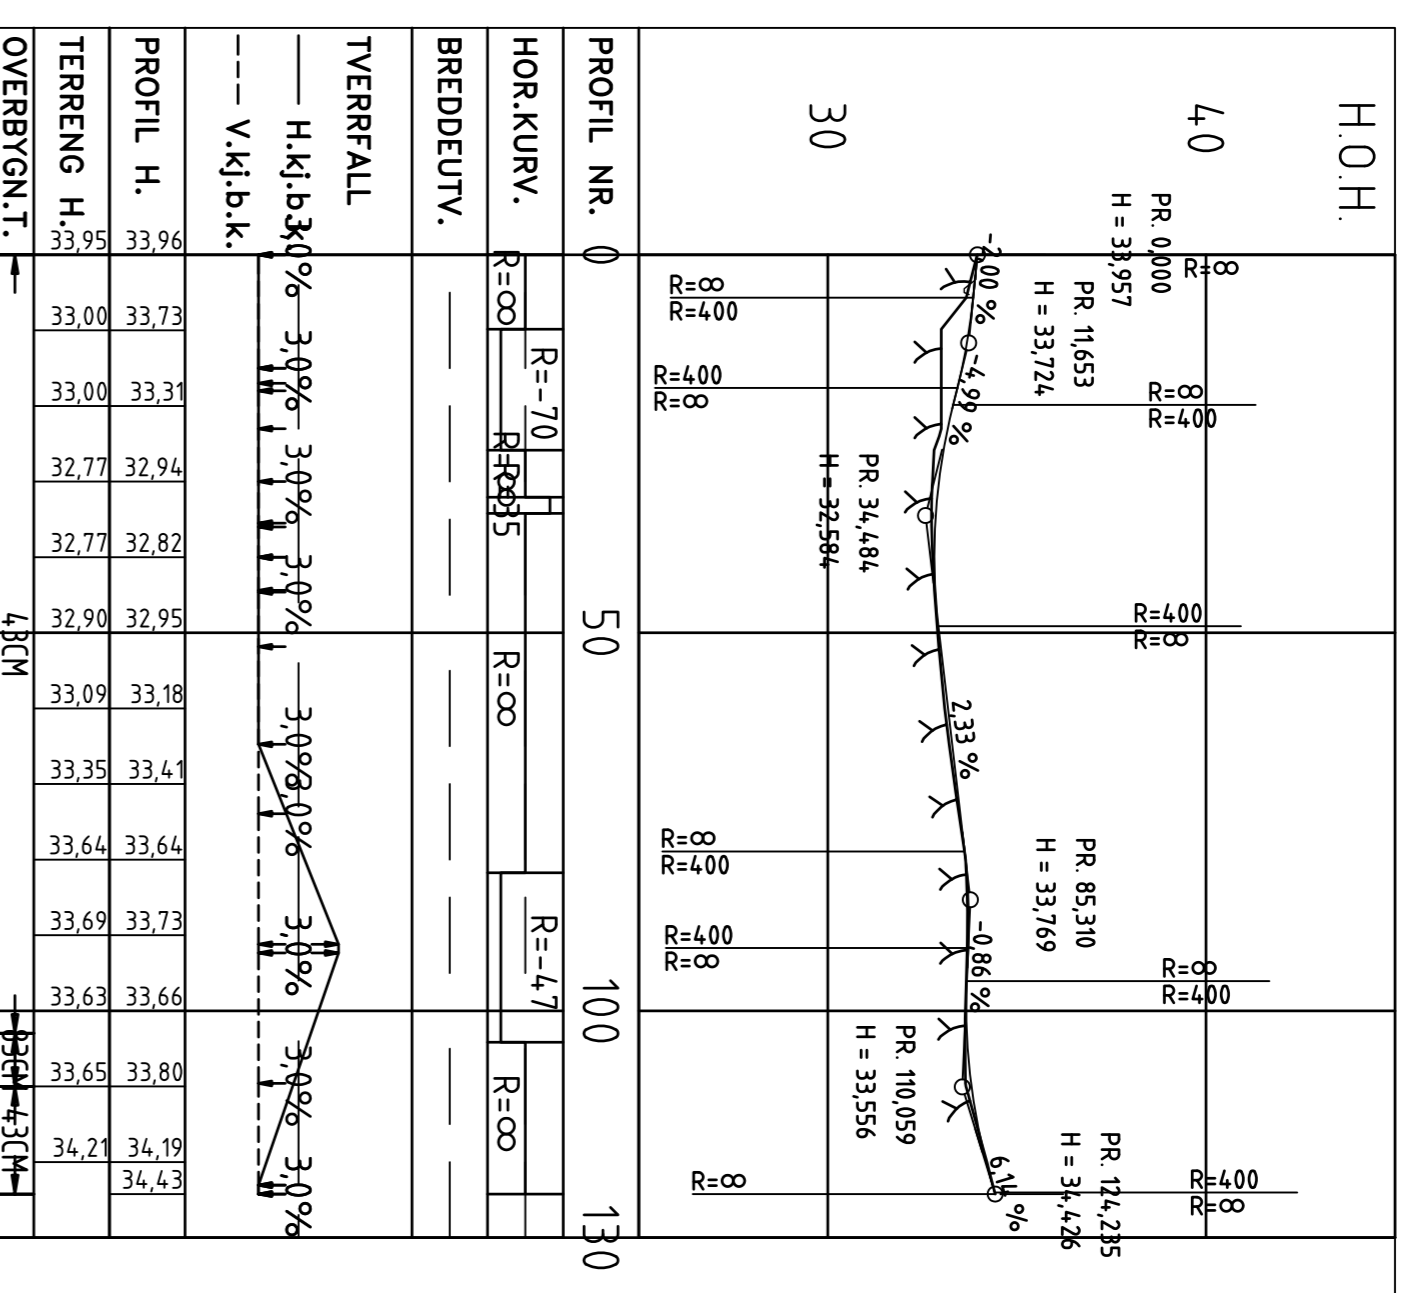



o\_SKV3

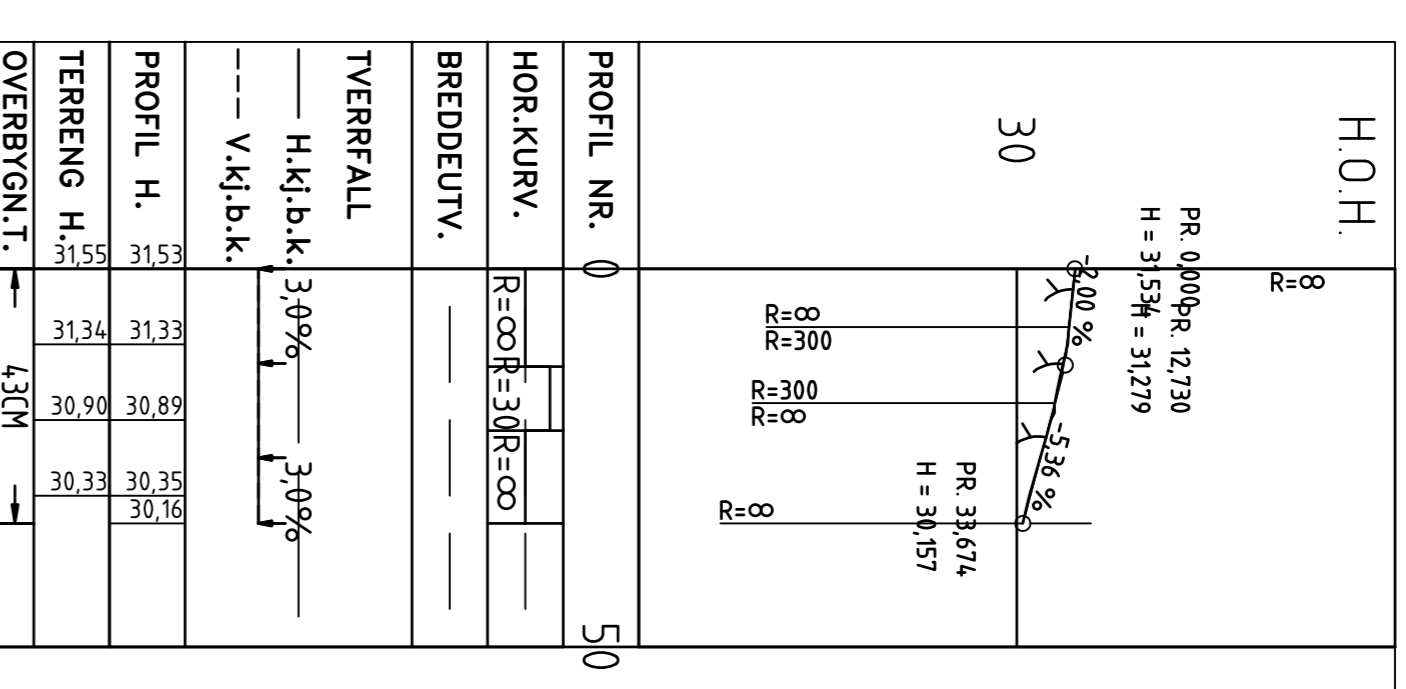

o\_SGS2

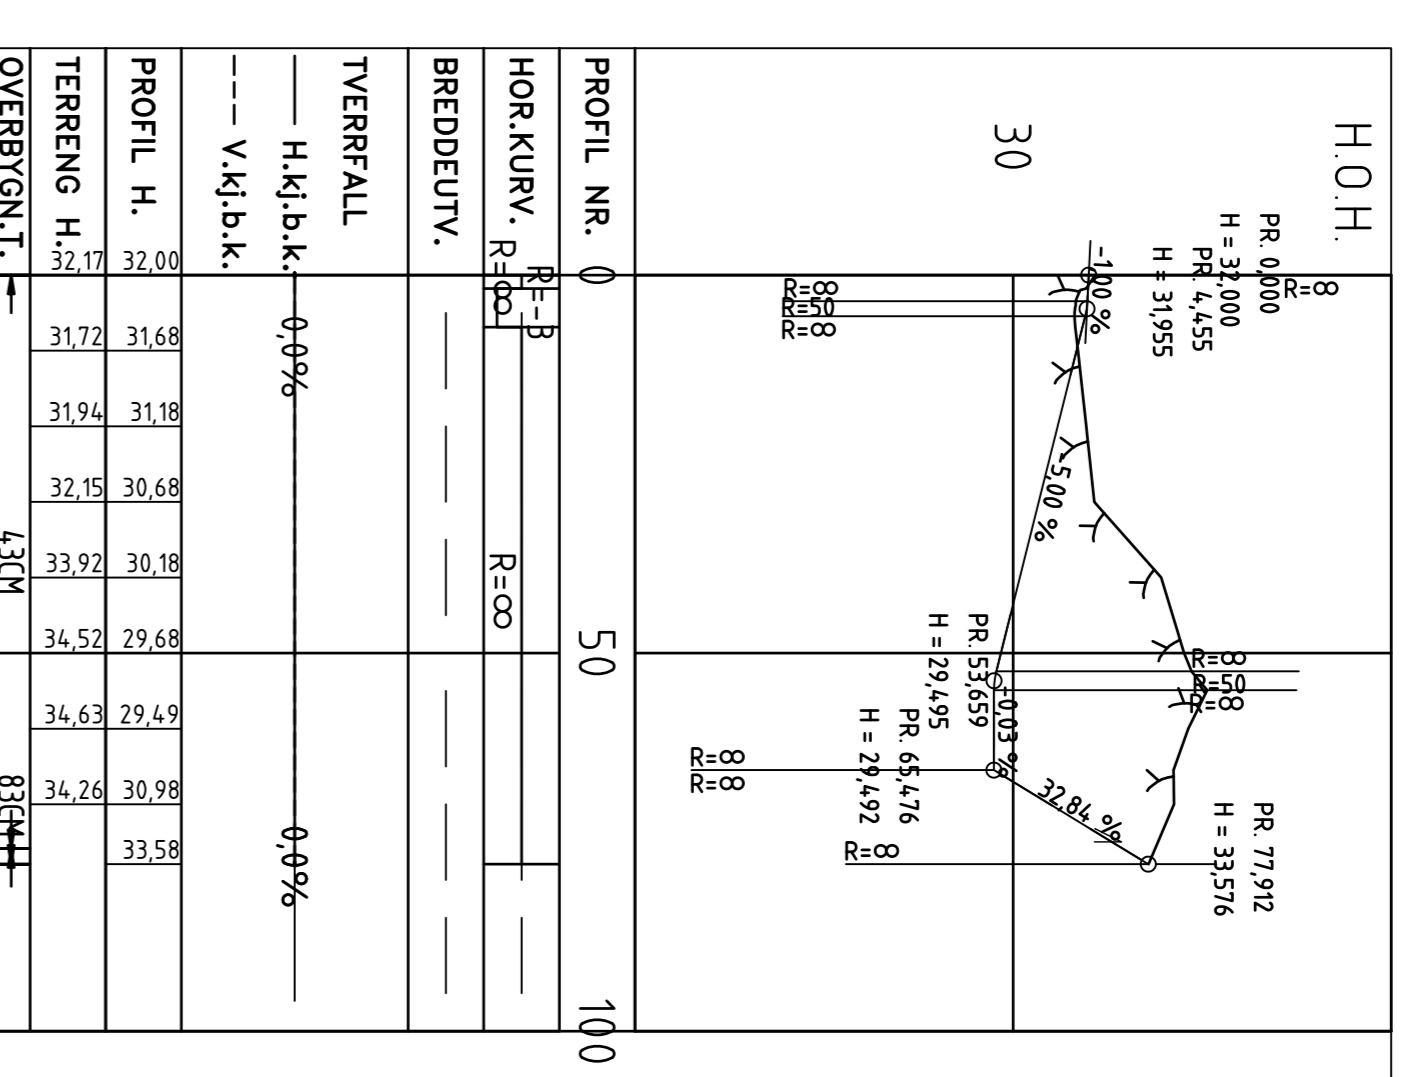

o\_SGS3

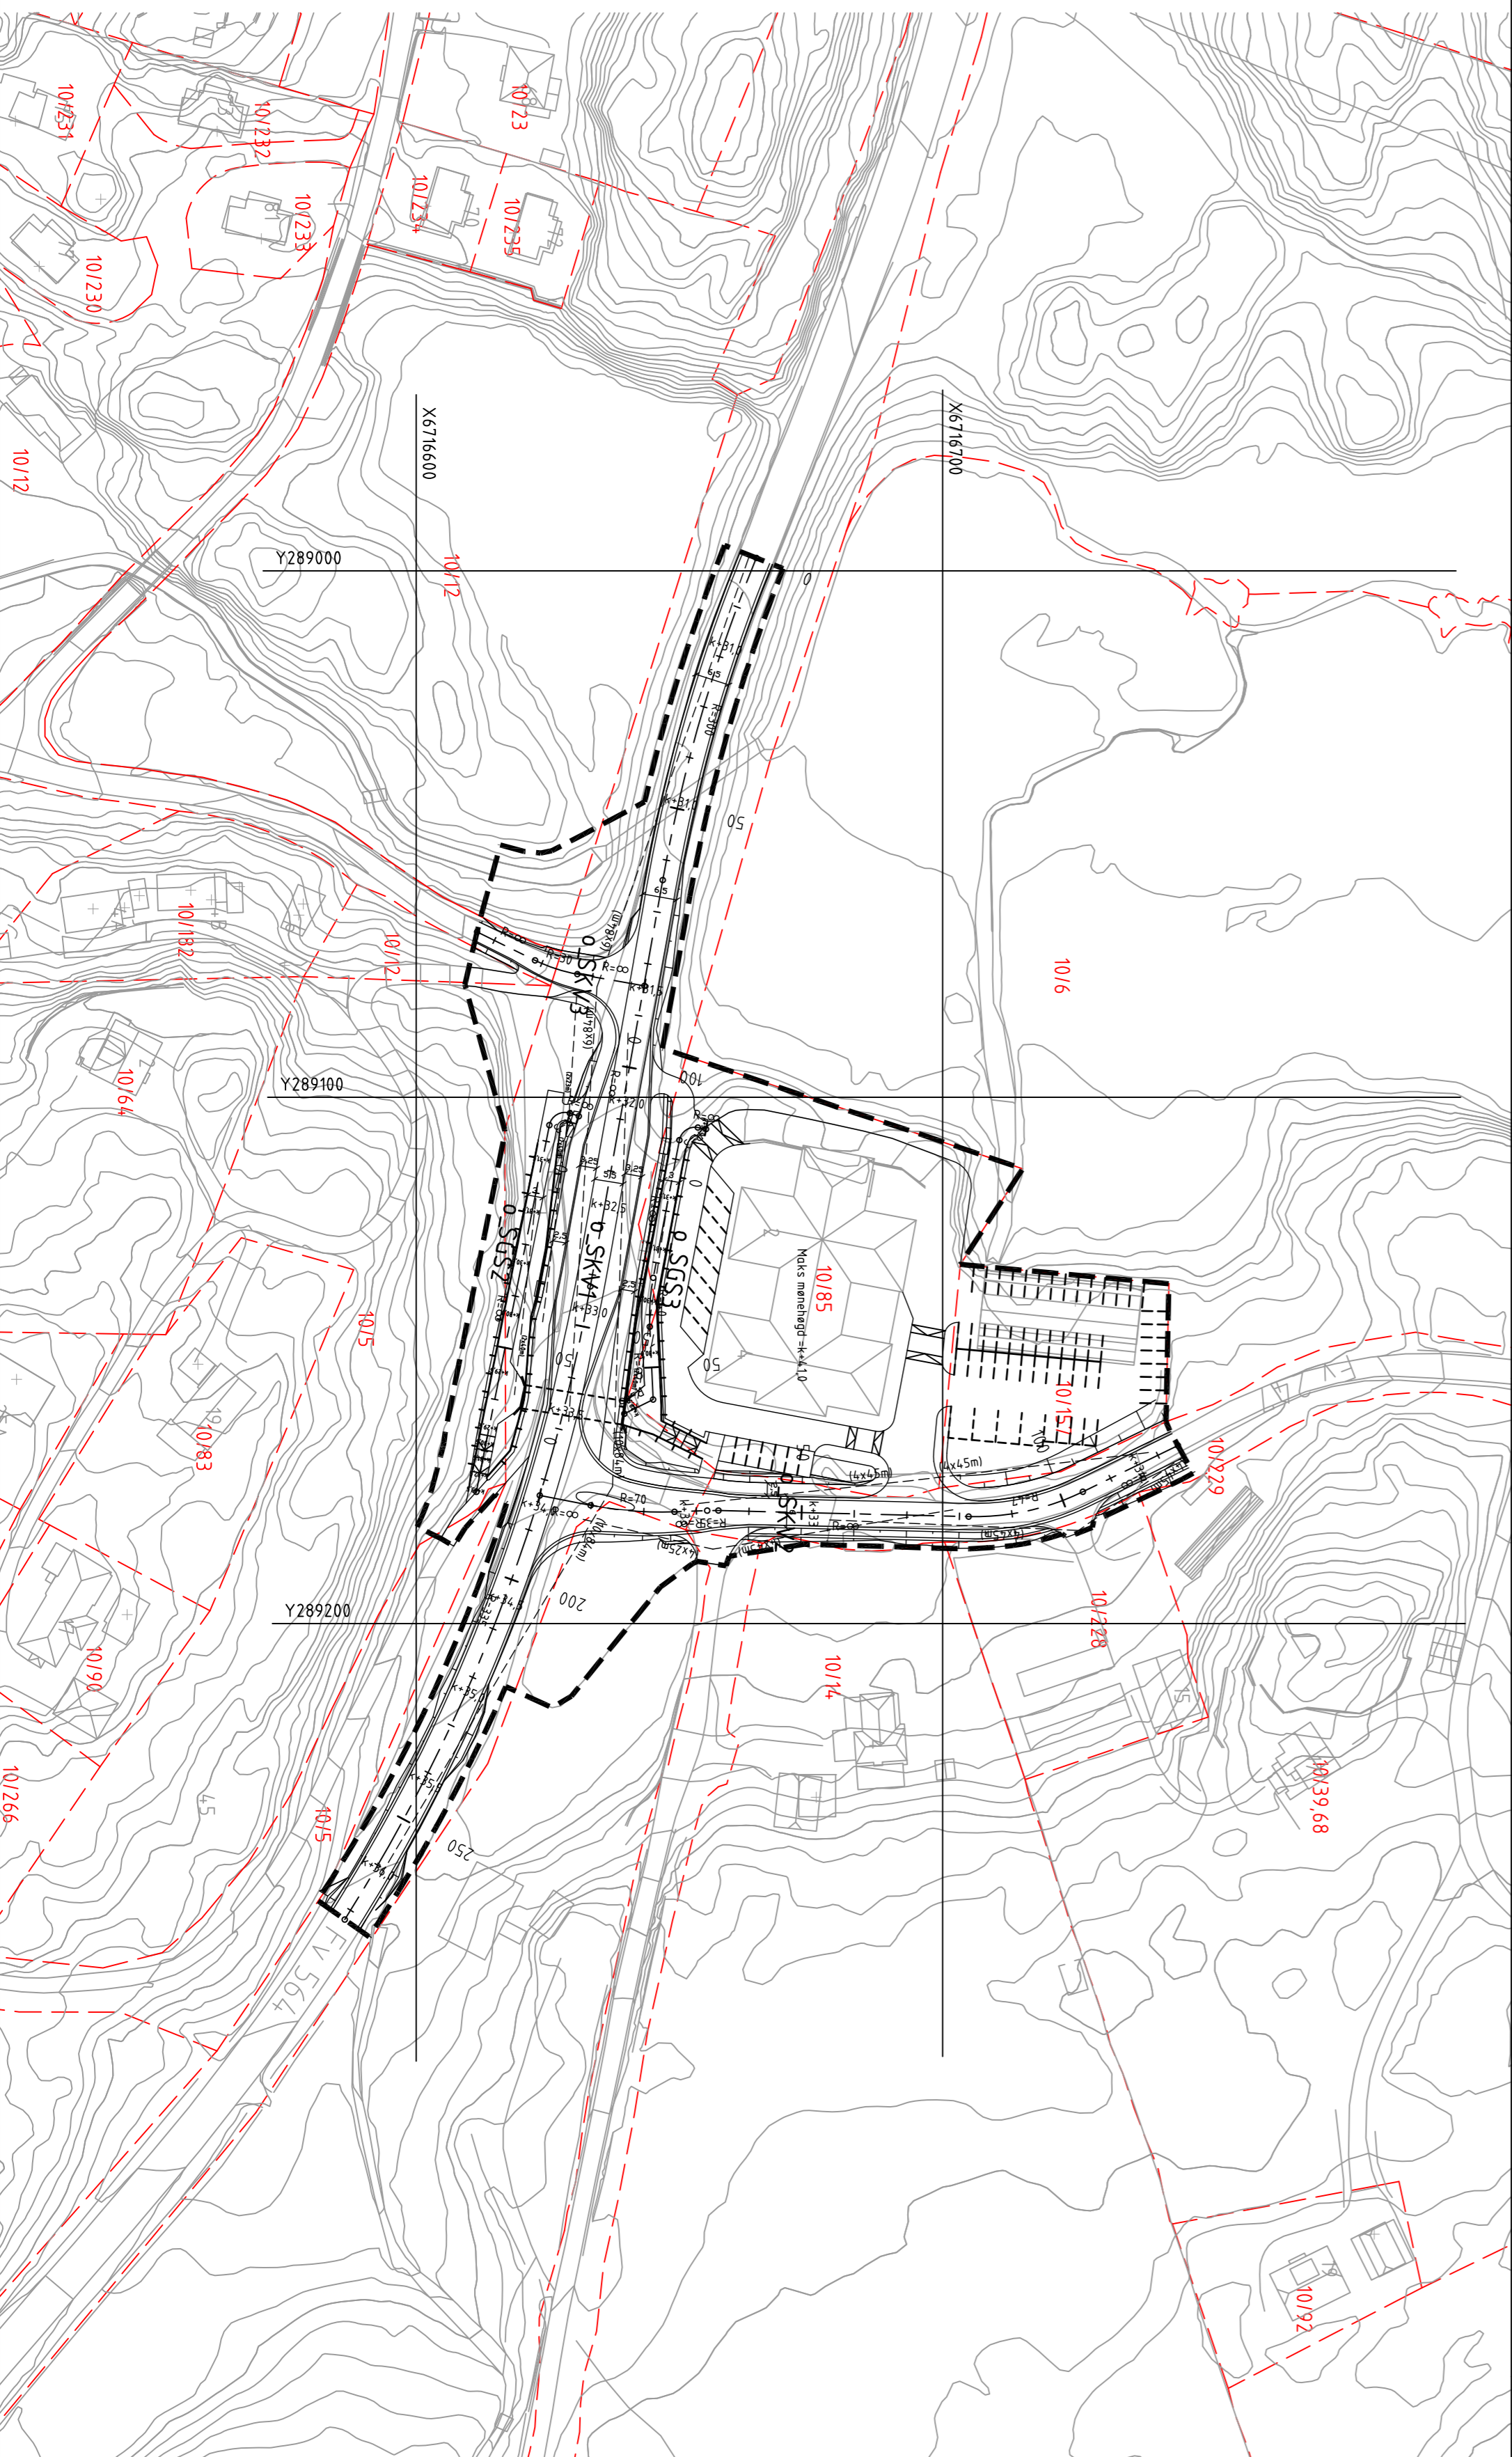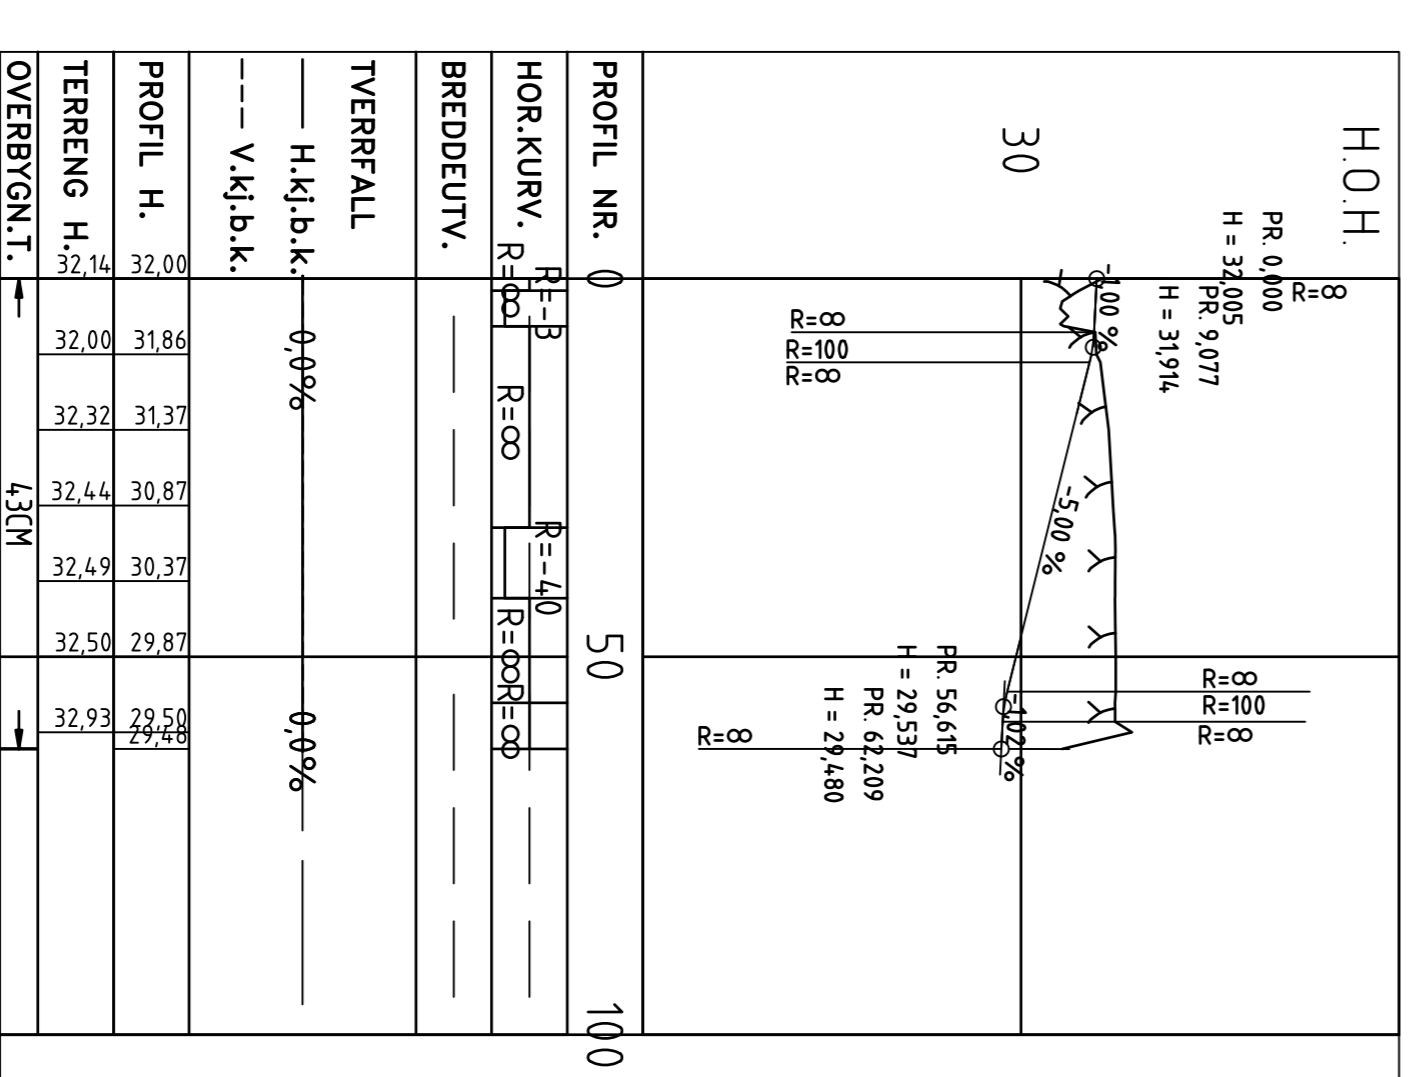

Meland kommune  
Holme forretningsområde  
Plan og profil, o\_SKV1, o\_SKV2, o\_SKV3,  
o\_SGS2 og o\_SGS3  
Ny vegføring av FV 564 og FV 247

Sted: Os  
Dato: 24.04.2015  
Målestokk: 1:1000, A1  
Prosjektør: HM  
Tegnet av: HM  
Kontrollert av:  
Filnr.:

PROSJEKT  
RISIKKUTVURDERING

Prosj.nr. Tegnr. Rev.  
C-001