
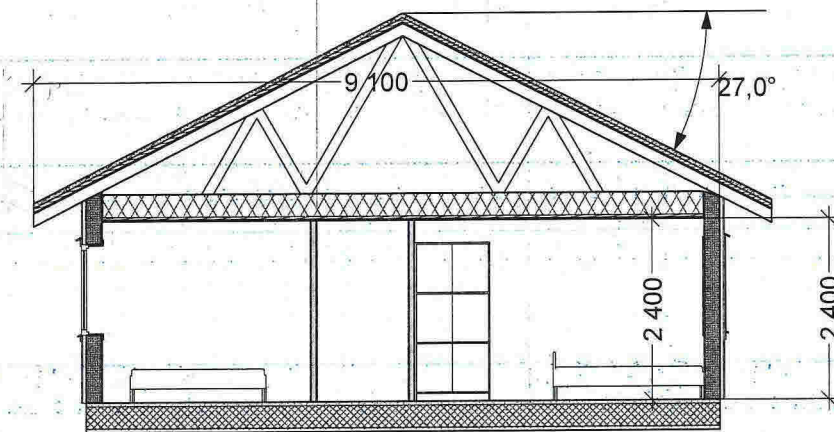



TEGNFORKLARING

	GÅRDSPLASS 88 M2		TERRASSE PÅ MARK 67 M2
	BOLIGHUS		ANNET UTEAREAL 442 M2
	PLANLAGT GRASJE		


B				D			
A				C			
Rev.		Sign.	Dato	Rev.		Sign.	Dato
					AREALER		Målestokk:
					BYA (BEBYGGET AREAL)	190,4	1:500
					BRA (BRUKSAREAL)	P-ROM	Sign. ST
					1.etg.	177,1	Dato
					2.etg.		18.03. 15.
					3.etg.		VEDLEGG
					etg.		NR. - 1
Tiltakshaver					BRITT-ELIN LANGESÆTER OG GERHARD BAUGE		
Byggeplass					Eiendom		
ÅDLANSVÅG					GNR 38/80		
Prosjekt					SAMLLET		
ENEBOLIG					Kommune		
					MELAND		
					Tegning		
					SITUASJONSKART		
					Tegn.nr.		
					7		

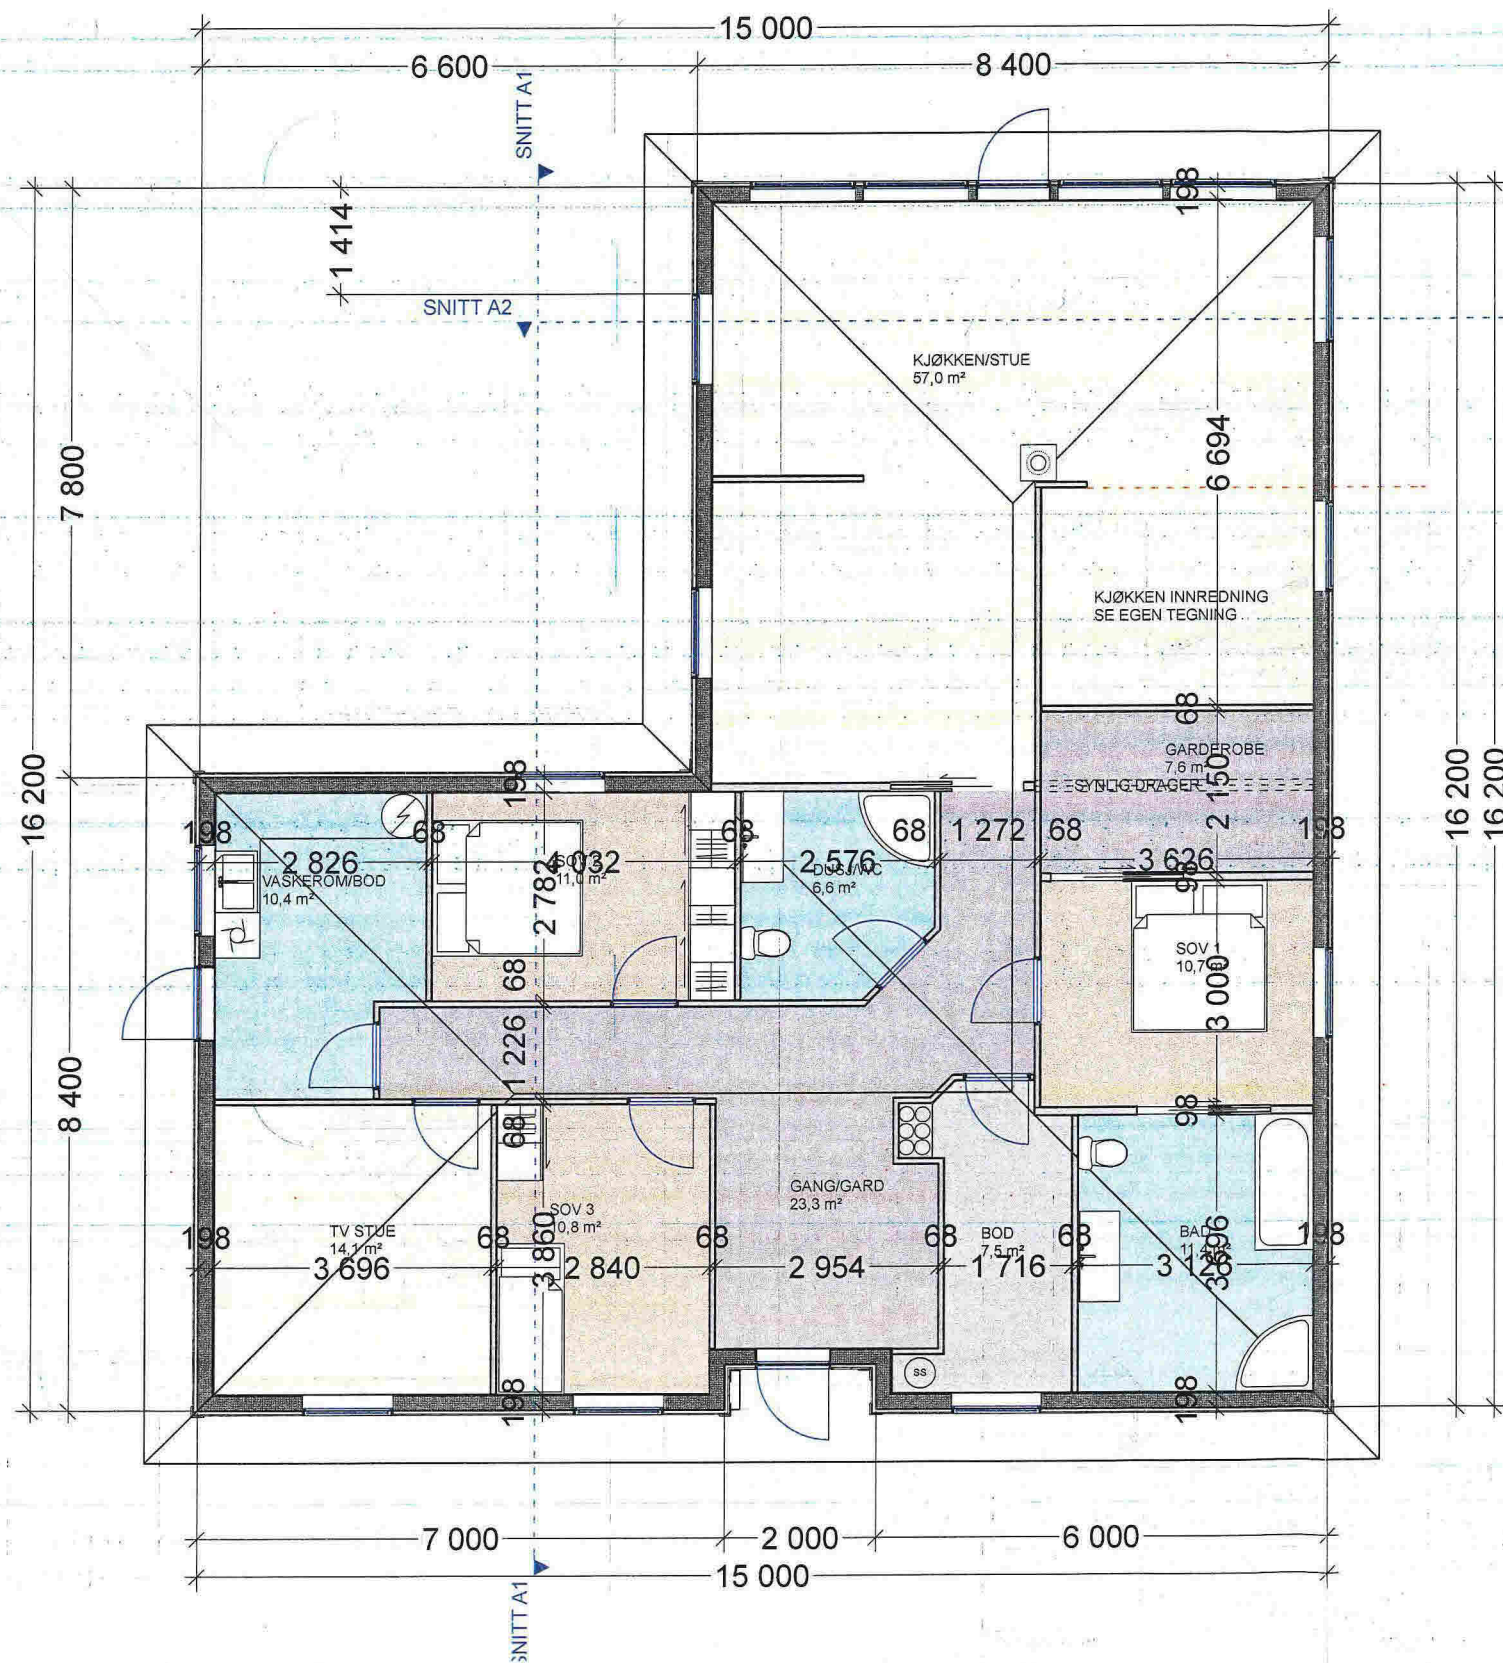

Rev.	Sign.	Dato	Rev.	Sign.	Dato
B			D		
A			C		
			arkitekt-compagniet		Målestokk:
			<small>Arkitektcompagniet as, Gjerdingsskjenet 32, 5179 Godvik 55937883/90862653 post@arkitektcompagniet.com hjemmeside: www.arkitektcompagniet.com</small>		1:100
			BRITT-ELIN LANGESÆTER OG GERHARD BAUGE		Sign. ST
			ÄDLANSVÅG GNR 38/80		Dato
			ENEBOLOG		18.03. 15.
			MELAND		VEDLEGG NR. - E
			PLAN OG SNITT		2
			<small>Tegningen eies av Arkitektcompagniet as og kan ikke benyttes før full betaling er mottatt. Tegninger kan kun benyttes for ovennevnte prosjekt.</small>		

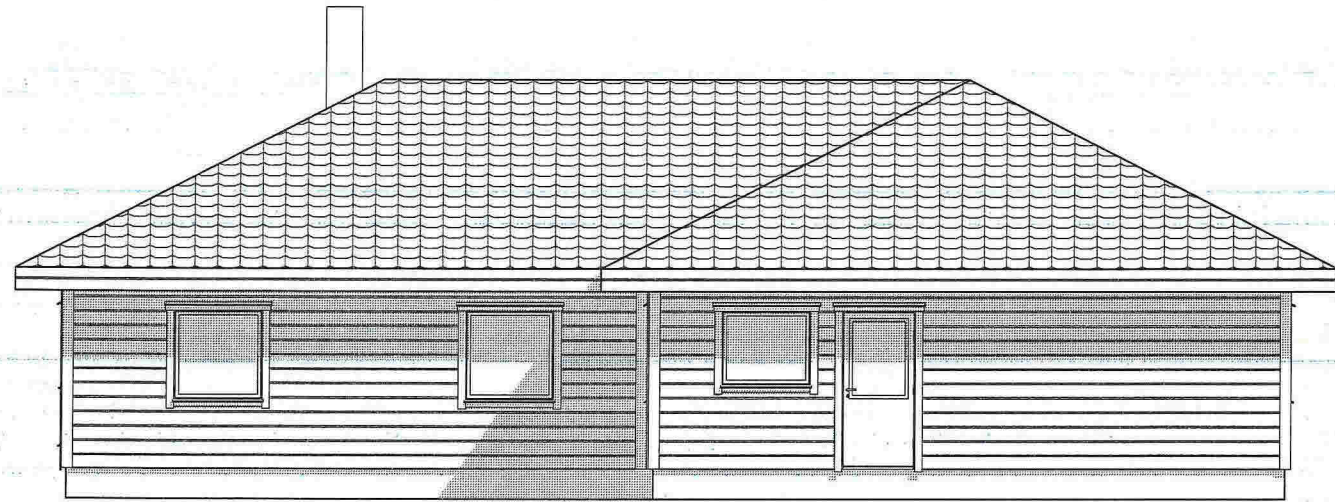


FASADE SØR

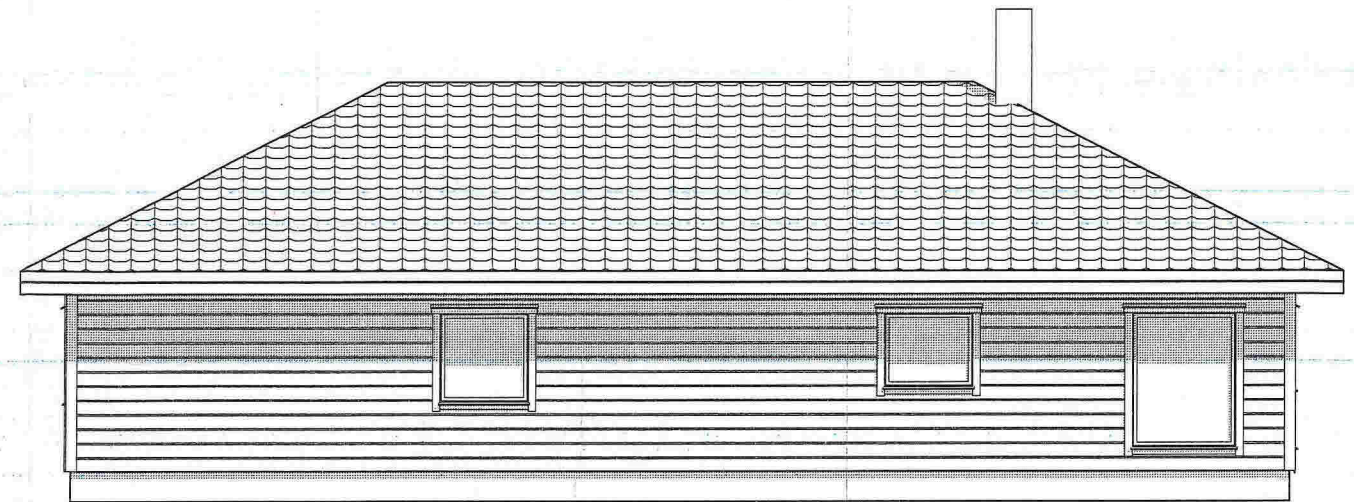

FASADE NORD



FASADE ØST

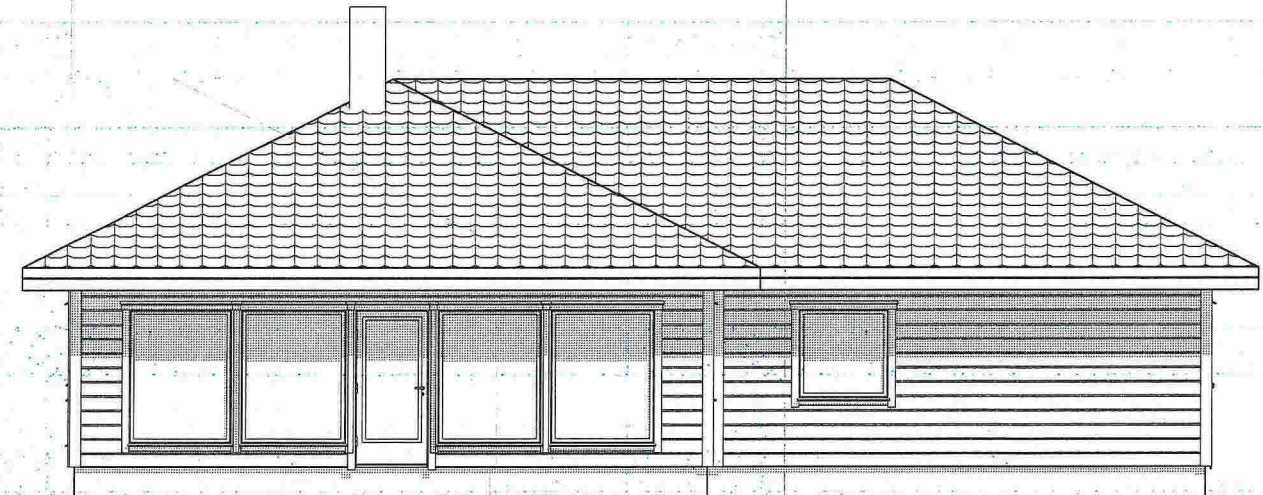

FASADE VEST

PLANERING + 36,00 SLIK TOMTEN ER
KLARGJORDT PÅ 19.04. 15.

B				D			
A				C			
Rev.		Sign.	Dato	Rev.		Sign.	Dato
 arkitekt- compagniet Arkitektcompagniet as, Gjerdingsskjenet 32, 5179 Godvik 55937883/90862653 post@arkitektcompagniet.com hjemmeside: www.arkitektcompagniet.com				AREALER		Målestokk:	
				BYA (BEBYGGET AREAL)	190,4		1:100
				BRA (BRUKSAREAL)	P-ROM	Sign.	ST
				1.etg.	177,1	Dato	
				2.etg.		18.03. 15.	
				3.etg.		VEDLEGG	
				etg.		NR. - E	
Tiltakshaver		BRITT-ELIN LANGESÆTER OG GERHARD BAUGE		SAMLET		177,1	1
Byggeplass		ÅDLANSVÅG		Eiendom		GNR 38/80	
Prosjekt		ENEBOLIG		KOMMUNE		MELAND	
				Tegning		FASADE	1
Tegningen eies av Arkitektcompagniet as og kan ikke benyttes før full betaling er mottatt. Tegninger kan kun benyttes for ovennevnte prosjekt.							