

### SITUASJONSKART

Gnr/Bnr: 47/ 1, 11  
Adresse: Rossland 2  
Eigar/søkar: Truls Indreame

Kvalitet : FKB-B

Gjeldande plan : Kommuneplan  
Planformål : LNF

Vår referanse: Amg

Sign. ....




Målestokk: 1:500  
Dato: 30.03.2015

07-May-2015  
MELAND  
KOMMUNE



- Gjerde
- Usikker eigedomsgrense
- Målt eigedomsgrense
- Bolighus
- Andre bygg

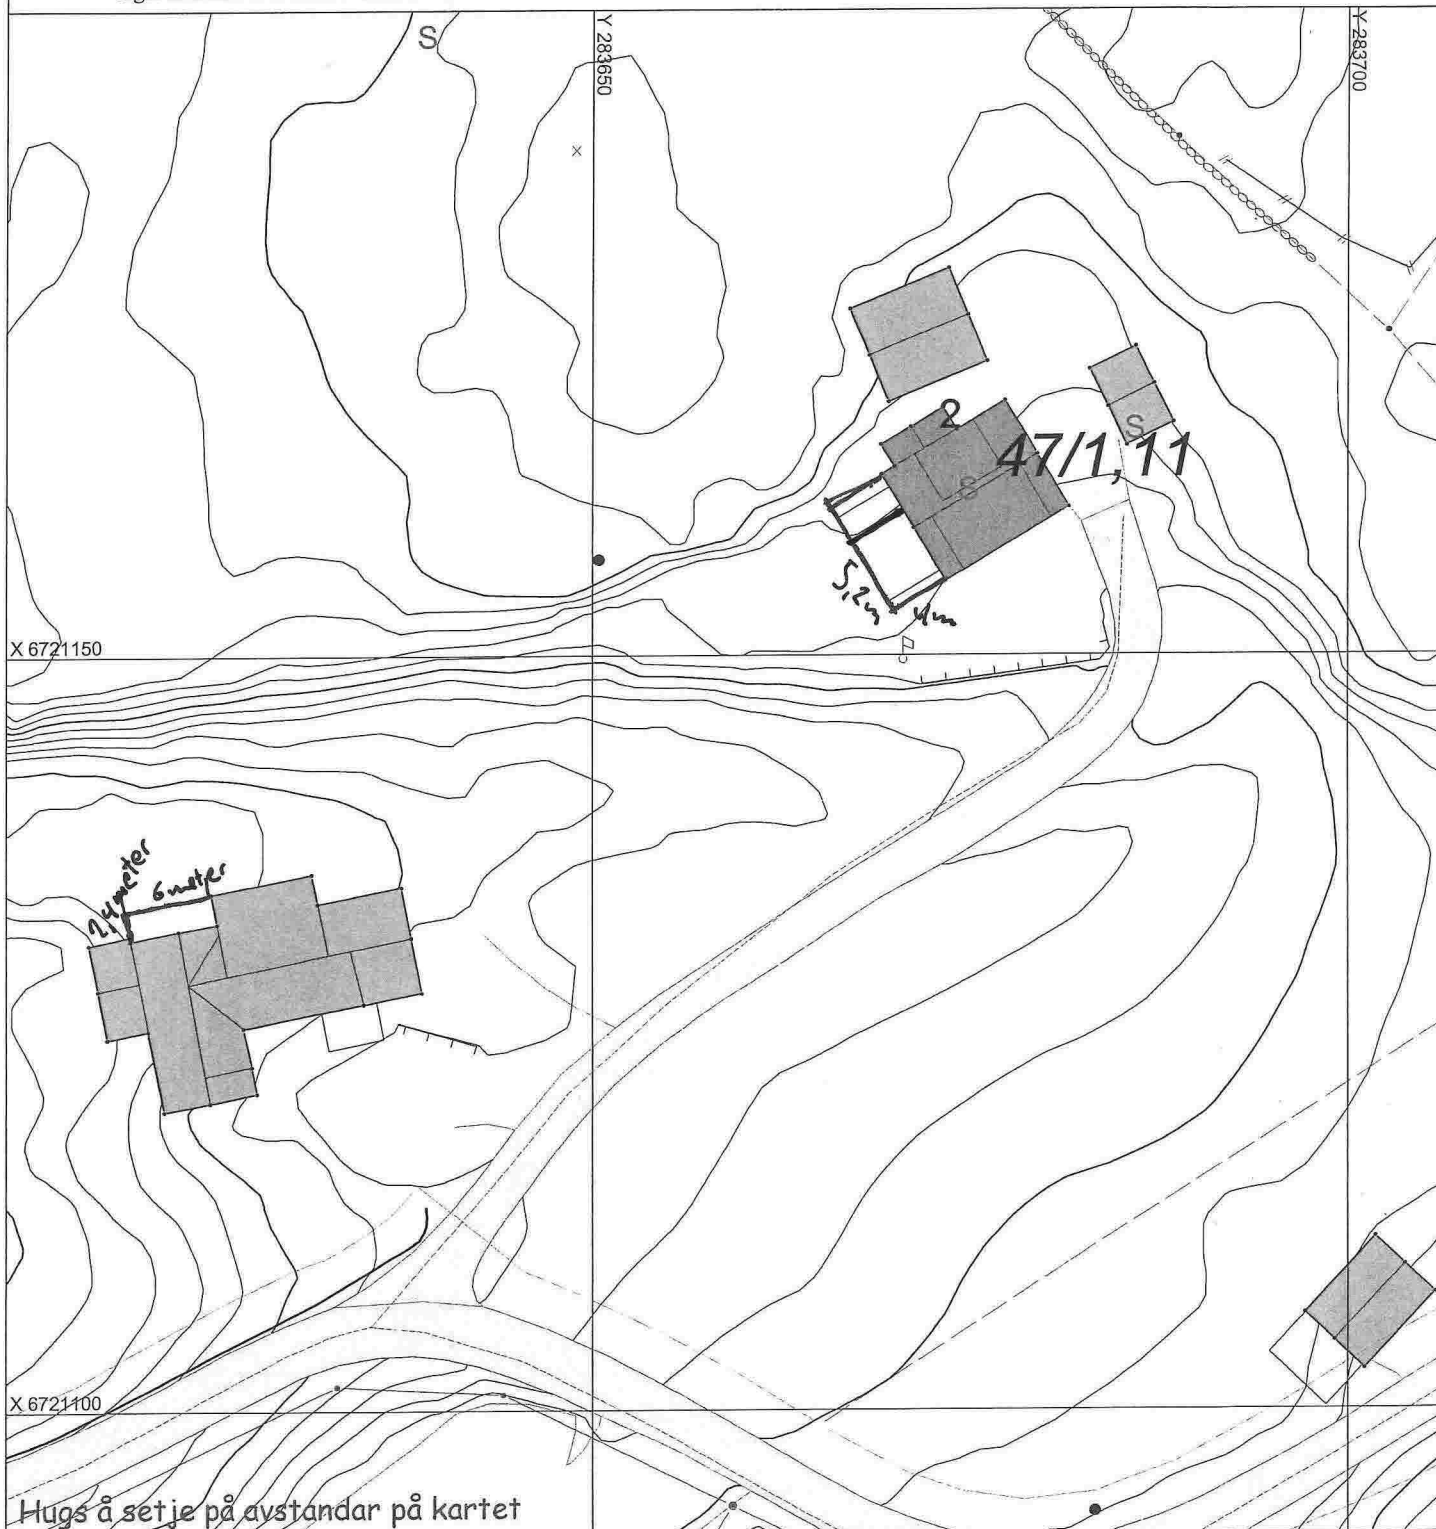

Hugs å set je på avstandar på kartet


### SITUASJONSPLAN

Tiltak


Underskrift Situasjonplan

Dato


FASADE MOT SØRVEST

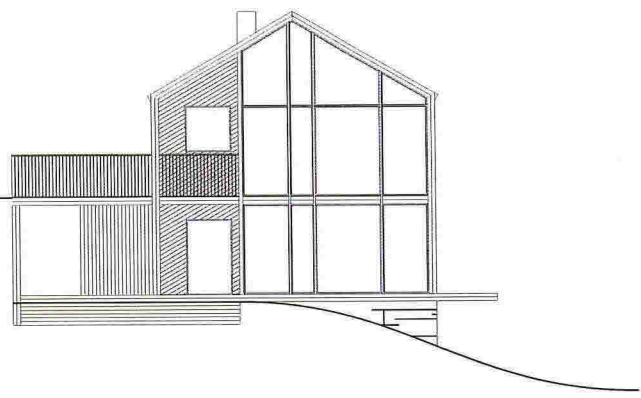


FASADE MOT SØRØST

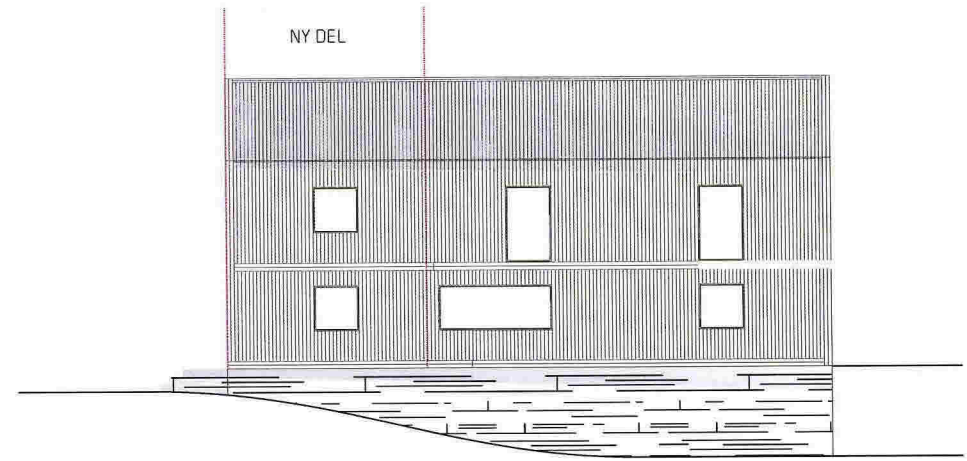

FASADE MOT NORDVEST

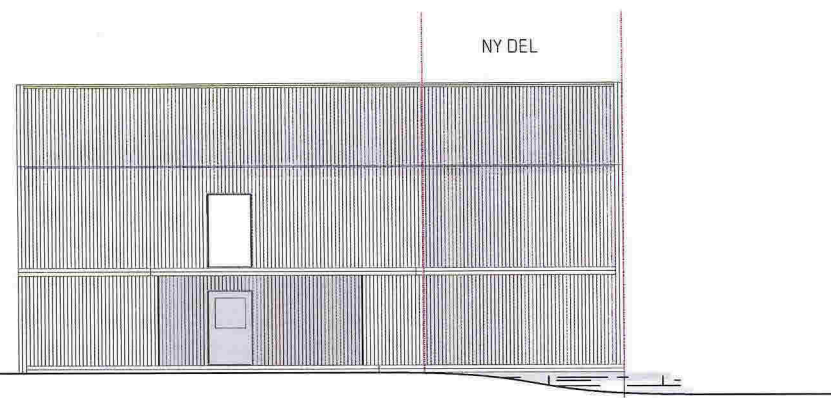


FASADE MOT NORDØST

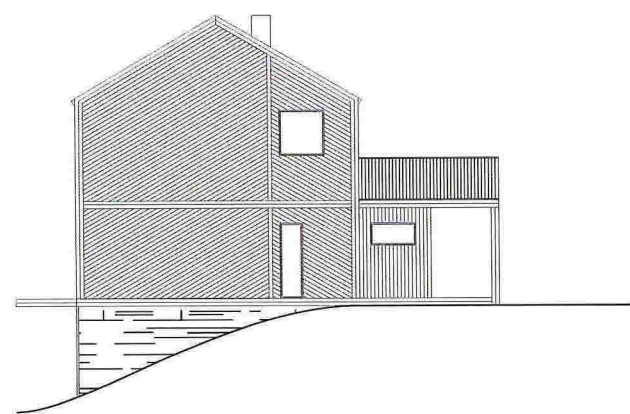


DATO: 26.03.2015	TRULS INDREARNE
HOVEDHUS, ROSSLAND 2 GNR 47, BNR 1. MELAND KOMMUNE FASADER	1:200

PLANTEGNING FØRSTE ETG

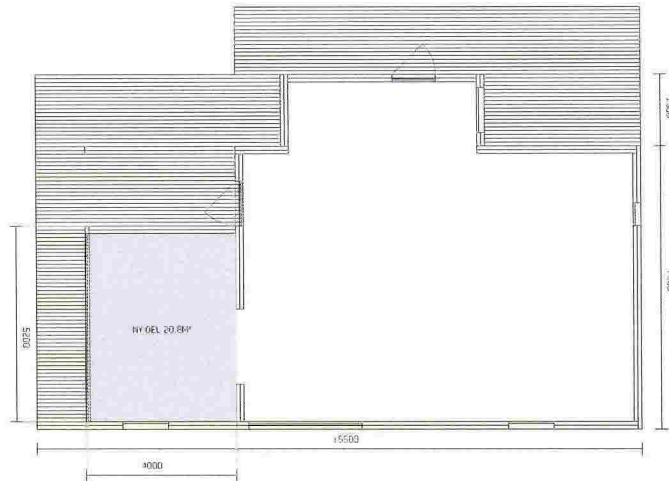

PLANTEGNING ANDRE ETG

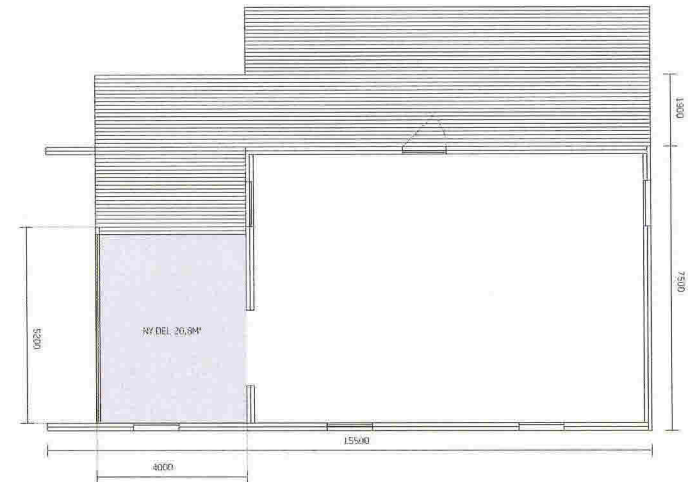


DATO: 26.03.2015

TRULS INDREARNE


HOVEDHUS, ROSSLAND 2  
GNR 47, BNR 1. MELAND KOMMUNE  
PLANTEGNINGER

1:200


FASADE MOT ØST

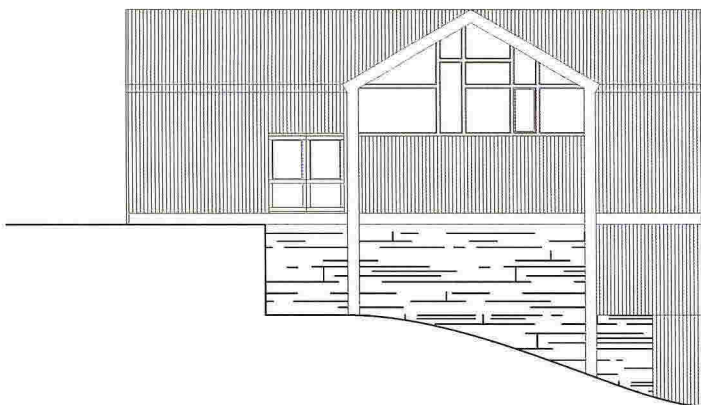


FASADE MOT NORD

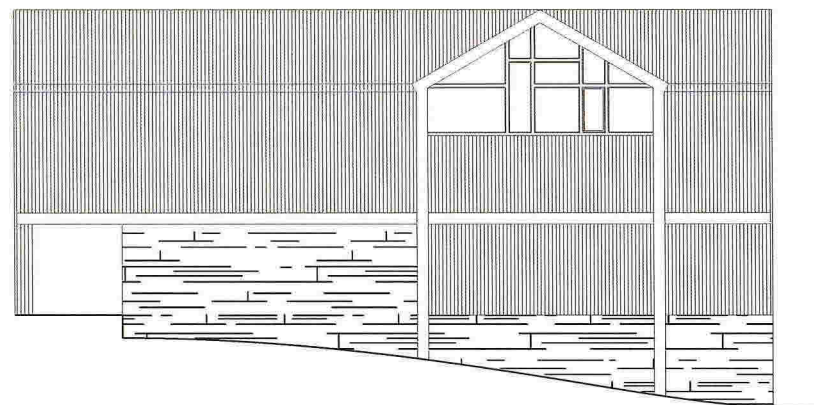

FASADE MOT VEST

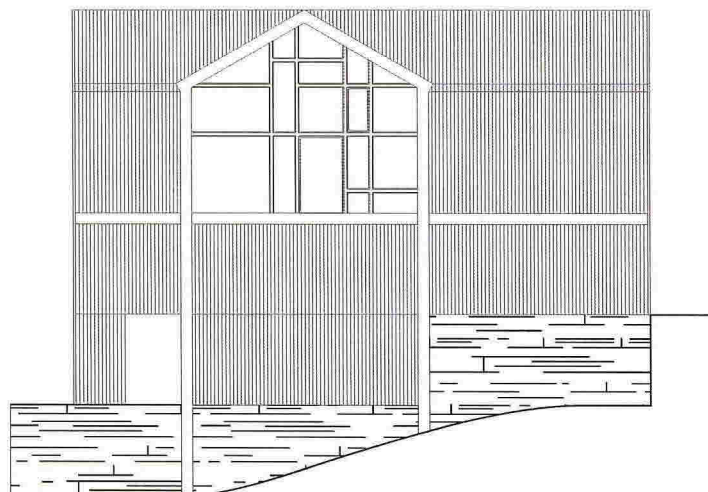

FASADE MOT SØR

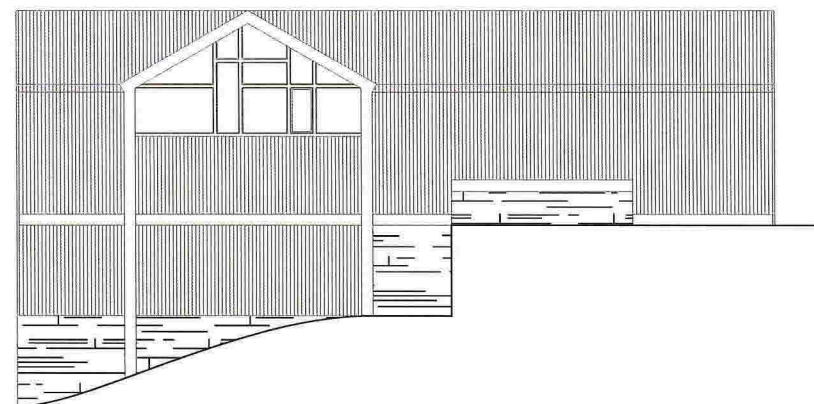

DATO: 26.03.2015

TRULS INDREARNE

DRIFTSBYGNING, ROSSLAND 2  
GNR 47, BNR 1. MELAND KOMMUNE  
FASADER

1:200