




Jarle Aase - Tilbygg kjøkken

FASADE VEST

DATO: 07.01.15


Tegn: Kåre Svendsen Byggmester

M&I: 1:50

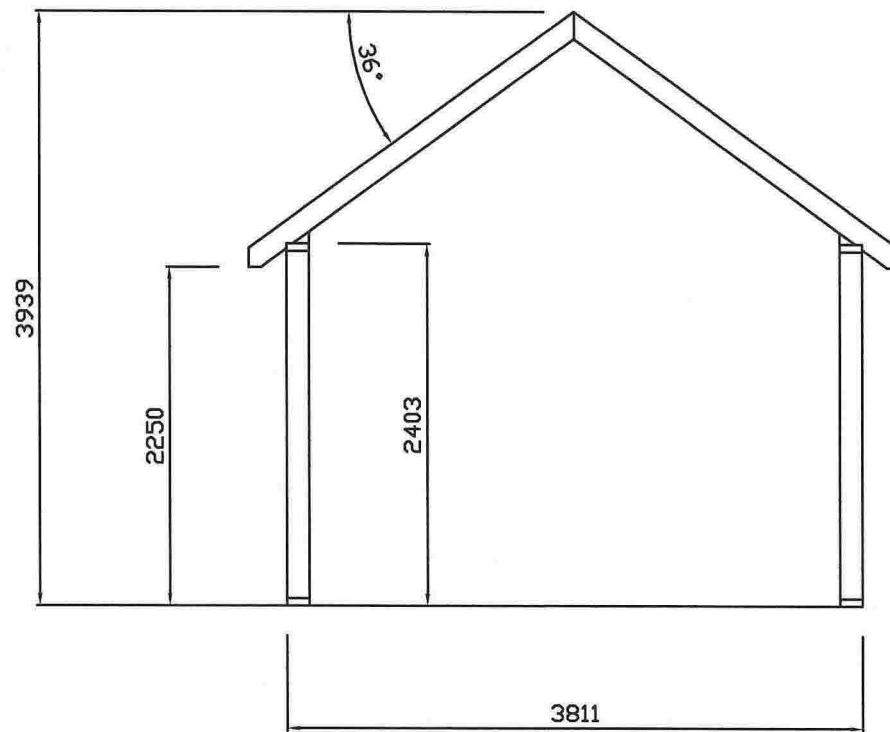

Jarle Aase - Tilbygg kjøkken

SNITT TILBYGG	DATO: 07.01.15
Tegn: Kåre Svendsen Byggnester	MÅL: 1:50

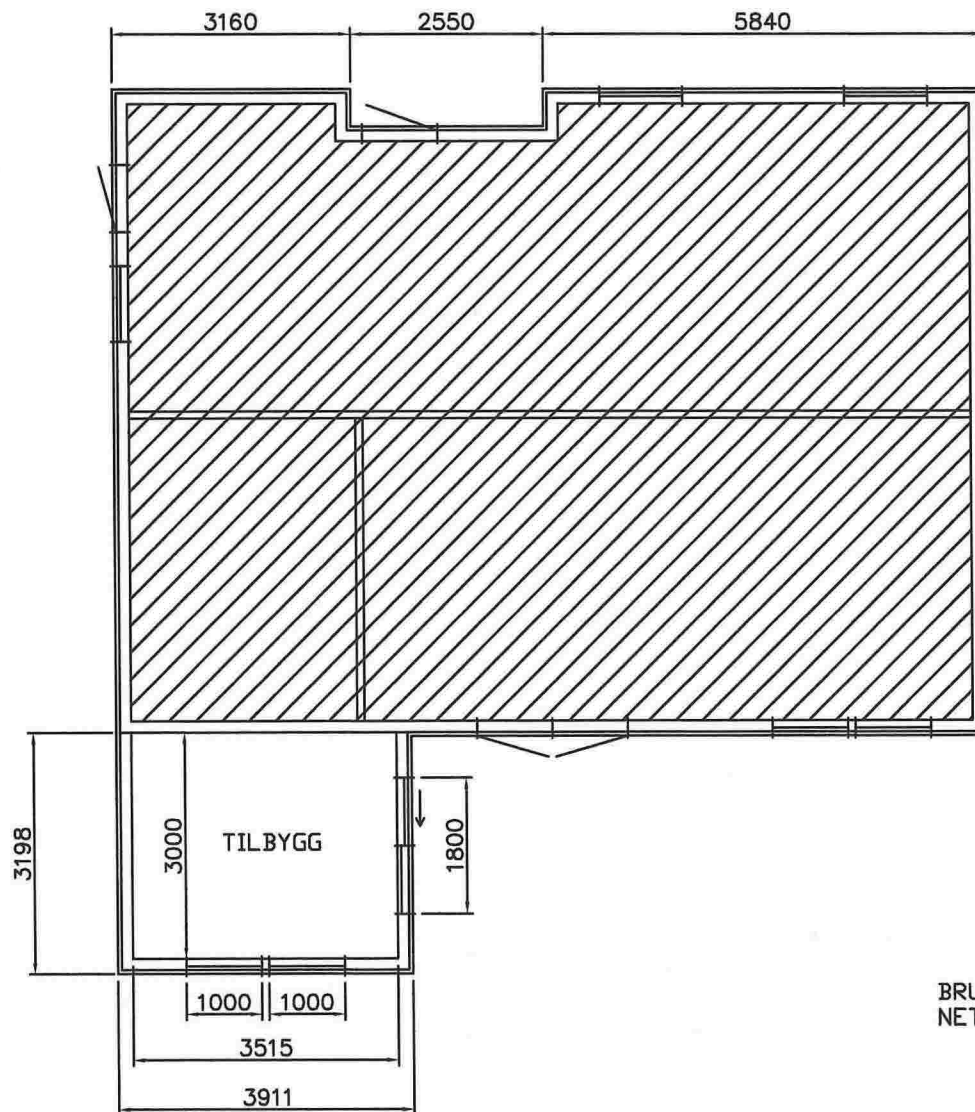

BRUTTOAREAL TILBYGG : 12,5 m²
 NETTOAREAL TILBYGG : 10,54 m²

Jarle Aase - Tilbygg kjøkken	
PLANTEGNING	DATO: 07.01.15
Tegn: Kåre Svendsen Byggnester	M&I: 1:100



Jarle Aase - Tilbygg kjøkken	
FASADE ØST	DATO: 07.01.15
Tegn: Kåre Svendsen Byggnester	Målt: 1/50



Jarle Aase - Tilbygg kjøkken

FASADE SYD ALT.2

DATO: 07.01.15

Tegn: Kåre Svendsen Byggnester

M&I: 1:100




Jarle Aase - Tilbygg kjøkken

FASADE VEST	DATE: 07.01.15
Tegn: Kåre Svendsen Byggnester	MÅL: 1:100



Jarle Aase - Tilbygg kjøkken	
FASADE ØST	DATO: 07.01.15
Tegn: Kåre Svendsen Byggnester	M&U 1:100

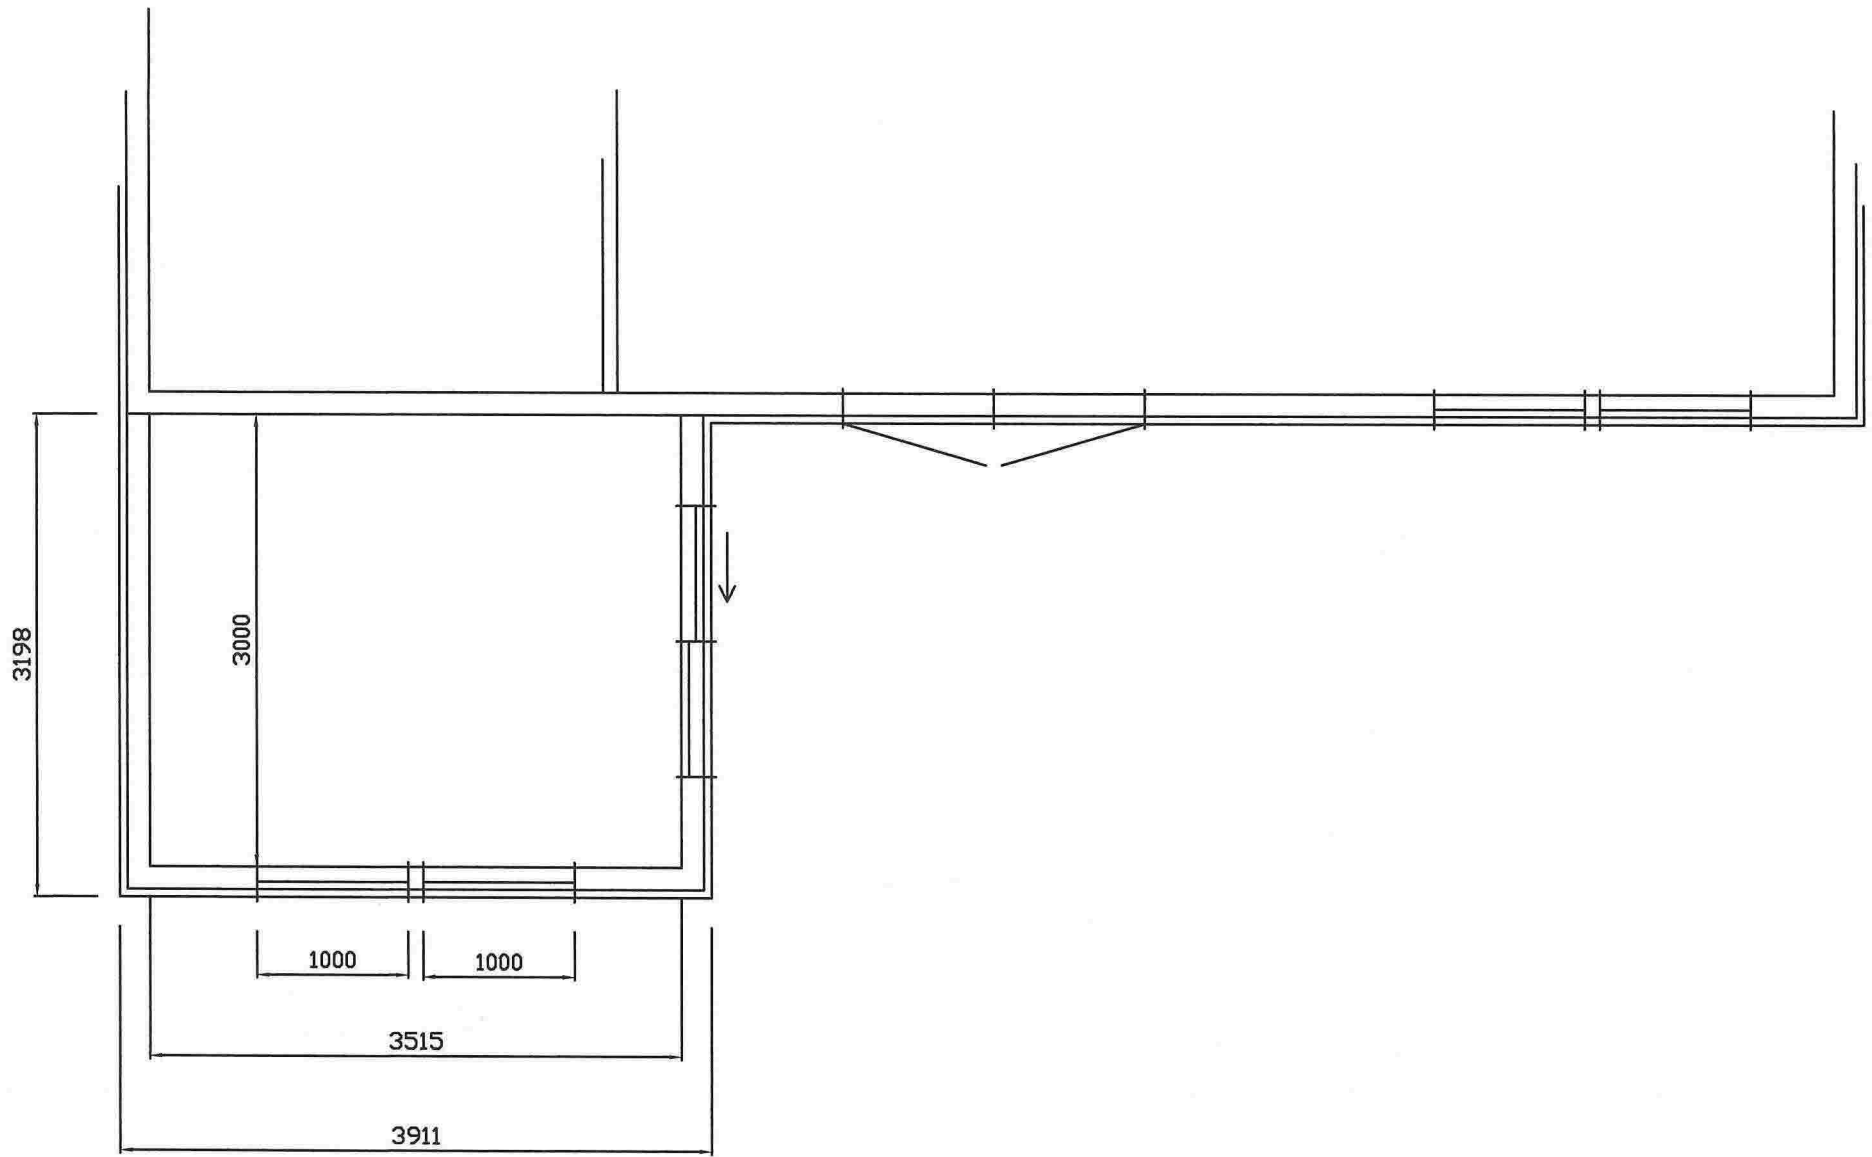

Jarle Aase - Tilbygg kjøkken	
UTSNITT PLAN	DATO: 07.01.15
Tegn: Kåre Svendsen Byggnester	M&U: 1:50



3911
BREDDEN MÅ TILPASSES MOT EKSISTERENDE ARK

Jarle Aase - Tilbygg kjøkken	
FASADE SYD ALT.2	DATO: 07.01.15
Tegn: Kåre Svendsen Byggnester	MÅL: 1:50