



SITUASJONSKART

Gnr/Bnr: 42/5
Adresse: Eikelandsvegen 137
Eigar/søkar: Anne Karin Steinhovden

Kvalitet : FKB-B


Målestokk: 1:1000
Dato: 10.04.2015

Gjeldande plan : Kommuneplan
Planformål : LNF

Vår referanse: PAS

- Gjerde
- Usikker eigedomsgrænse
- Målt eigedomsgrænse
- Bolighus
- Andre bygg

Sign.

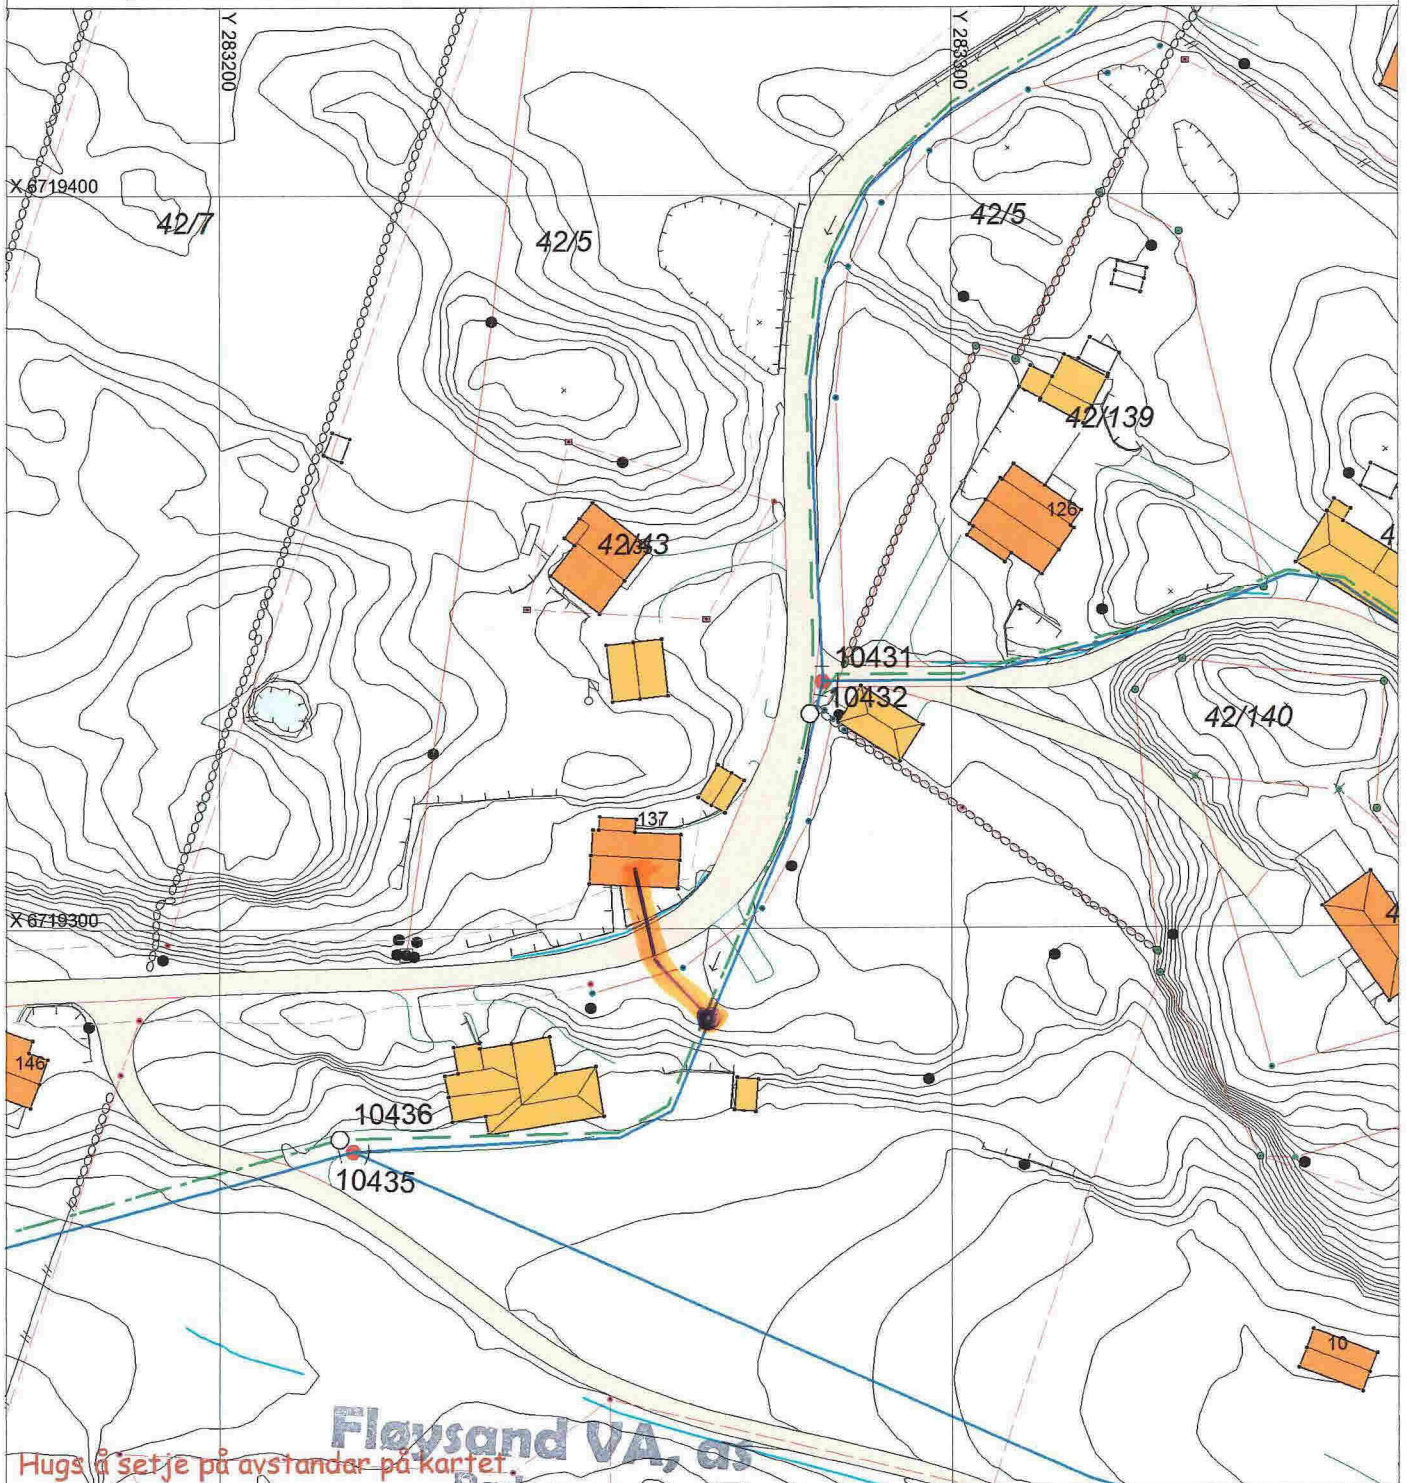

Fløysand VA, as
 Hugs å setje på avstandar på kartet.
 Rørlegger

SITUASJONSPLAN

Tiltak

Mob. 952 73 505
 Fløysand, 5918 Frekhaug
 Org.nr.: No 987 774 525 MVA

Underskrift Situasjonsplan Dato

Søknad om ansvarsrett
etter plan- og bygningsloven

Søknaden gjelder							
Eiendom/ byggested	Gnr.	Bnr.	Festenr.	Seksjonsnr.	Bygningsnr.	Bolignr.	Kommune
	Adresse				Postnr.	Poststed	
	42	5					Meland
	Ekeblandsvegen 137				5917	ROSSLAND	

Foretak	
Foretak	Organisasjonsnr.
Fløysand VA, as	
Adresse	Postnr. Poststed
Rørlegger	
Kontaktperson	Telefon
Mob. 952 73 505	
E-post	Mobiltelefon
Fløysand, 5918 Frekhaug	
Org.nr.: No 987 774 525 MVA	
Terje Fløysand	

Funksjon (SØK, PRO, UTF, kontroll)	Beskrivelse av ansvarsområdet	Tiltaks- klasse	Våre samsvarserklæringer/kontrollerklæringer vil foreligge ved: (sett X)			
			Søknad om ramme- tillatelse	Søknad om igangsettings- tillatelse/ ett-trinns søknad	Søknad om midlertidig brukstillatelse	Søknad om ferdigattest
	Utf. og innvendelige ustallasjoner - vann og avløp. flyttes til kommun. nett.	2.				

Godkjenning av foretak	
Foreligger sentral godkjenning innenfor ansvarsområdene?	<input checked="" type="checkbox"/> Ja <input type="checkbox"/> Nei
Dekkes ansvarsområdet av sentral godkjenning	<input checked="" type="checkbox"/> Helt <input type="checkbox"/> Delvis <input type="checkbox"/> Nei
Hvis delvis, beskriv det som ikke dekkes (Er det behov for ytterligere plass, beskriv i eget vedlegg):	
Hvis nei eller delvis, legg ved "Vedlegg til søknad om ansvarsrett der foretaket ikke har sentral godkjenning".	
	Vedlegg nr. G-
	Vedlegg nr. G-

Erklæringer og underskrifter	
Foretaket er kjent med reglene om straff og sanksjoner i pbl kap 32 og at det kan medføre reaksjoner dersom det gis uriktige opplysninger.	
<input checked="" type="checkbox"/> Vi forplikter oss å stille med nødvendig kompetanse i tiltaket <input checked="" type="checkbox"/> Ansvarlig prosjekterende erklærer at prosjekteringen skal være planlagt, gjennomført og kvalitetssikret i henhold til pbl <input checked="" type="checkbox"/> Ansvarlig utførende erklærer at arbeidet ikke skal starte før det foreligger kvalitetssikret produksjonsunderlag for respektive del av utførelsen <input checked="" type="checkbox"/> Ansvarlig kontrollerende erklærer uavhengighet, jf. SAK10 § 14-1, og vil redegjøre for endringer som kan påvirke uavhengigheten	
Ansvarlig foretak	Ansvarlig
Foretak	Foretak
Dato	Dato
22/5-15	22/5-15
Terje Fløysand	Terje Fløysand
Gjentas med blokkbokstaver	Gjentas med blokkbokstaver
	Fløysand VA, as Rørlegger Mob. 952 73 505 Fløysand, 5918 Frekhaug Org.nr.: No 987 774 525 MVA

Fullmakt

Undertegnende gir herved Fløysand VA as v / Terje Fløysand fullmakt til å skrive under søknadspapirer for meg til kommunen vedr. søknad om tilknytning til komm. vann og avløp.

10/5-15

Dato

Eikestrand

Sted

Terje Fløysand

Underskrift.