


REV:	ENDRINGEN GJELDER:	DATE:
BYGGEMELDINGSTEGNING:	X	ARBEIDSTEGNING:
ANBUDSTEGNING:		"AS BUILT":
PROSJEKT:	BESA AS - Boliger Moldekleiv Meland	DATE:
TEGNER:	OAD	18.03.2014
GODKJENT:	HMAA	
MALESTOKK:	1:1000	
PROSJEKTNR.:	2014-14	
TEGNNR.:	D-01	





REV:	ENDRINGEN GJELDER:	DATE:
BYGGEMELDINGSTEGNING:	<input checked="" type="checkbox"/>	ARBEIDSTEGNING:
ANBUDESTEGNING:	<input type="checkbox"/>	"AS BUILT":
PROSJEKT:	BESA AS - Boliger Moldeleiv Meland	DATE:
TEGNER:		19.03.2014
TEGNING:	Utkast - Forslag avgrensning til reguleringsplan	TEGNER:
		OAD
		GOOKJENT:
		HMAA
		MALESTOR:
		1:500
		PROSJEKTNR:
		2014-14
		TEGNNR:
		D-02

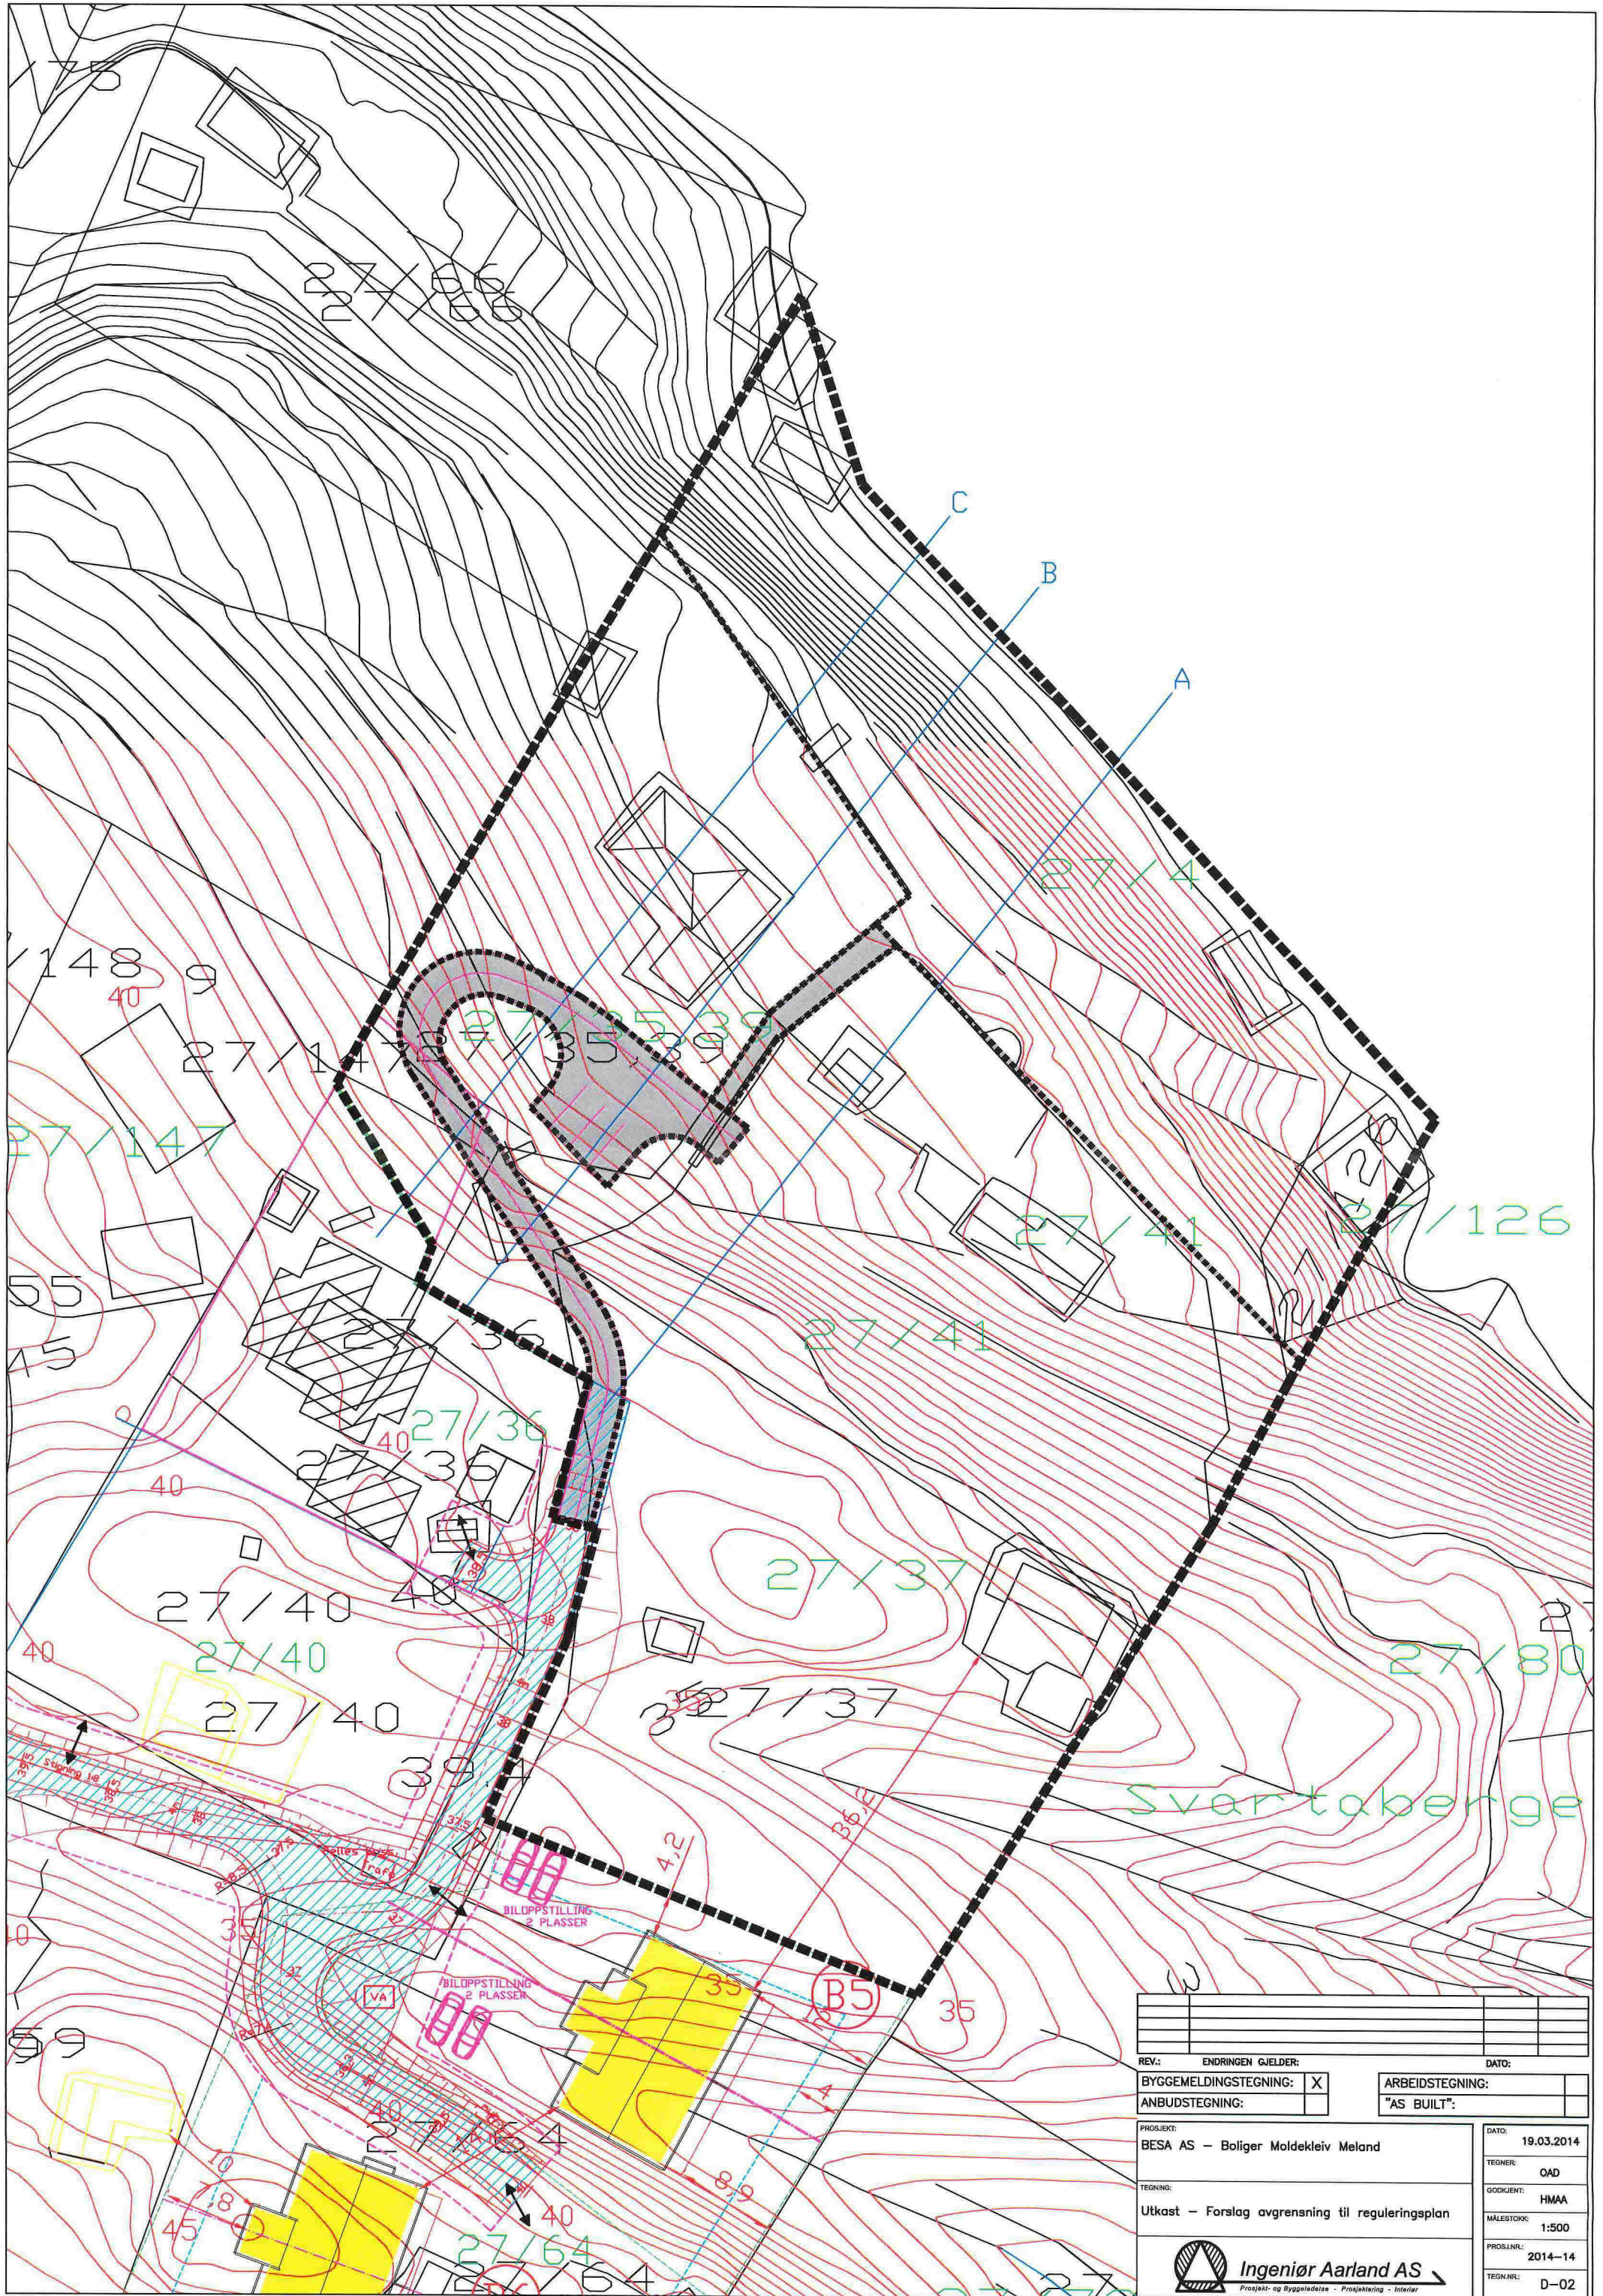




# TERRENGPROFIL A

REV.NR:	ENDRINGEN GJELDER:	DATE:	TEGNER:
BYGGMELDINGSTEGNING:	<input checked="" type="checkbox"/>	ARBEIDSTEGNING:	
ANBUDSTEGNING:		"AS BUILT":	
PROSJEKT:		DATE:	
Moldekleiv. Gnr 27, bnr 35 m/ flere Reguleringsplan		20-03-2014	
TEGNER:		TEGNER:	
Terrengprofil A-A		OAD	
GODKJENT:		GODKJENT:	
HMAA		HMAA	
MALESTOKK:		MALESTOKK:	
1:200		1:200	
PROSJEKTNR:		PROSJEKTNR:	
2014-14		2014-14	
TEGNERNR:		TEGNERNR:	
03		03	



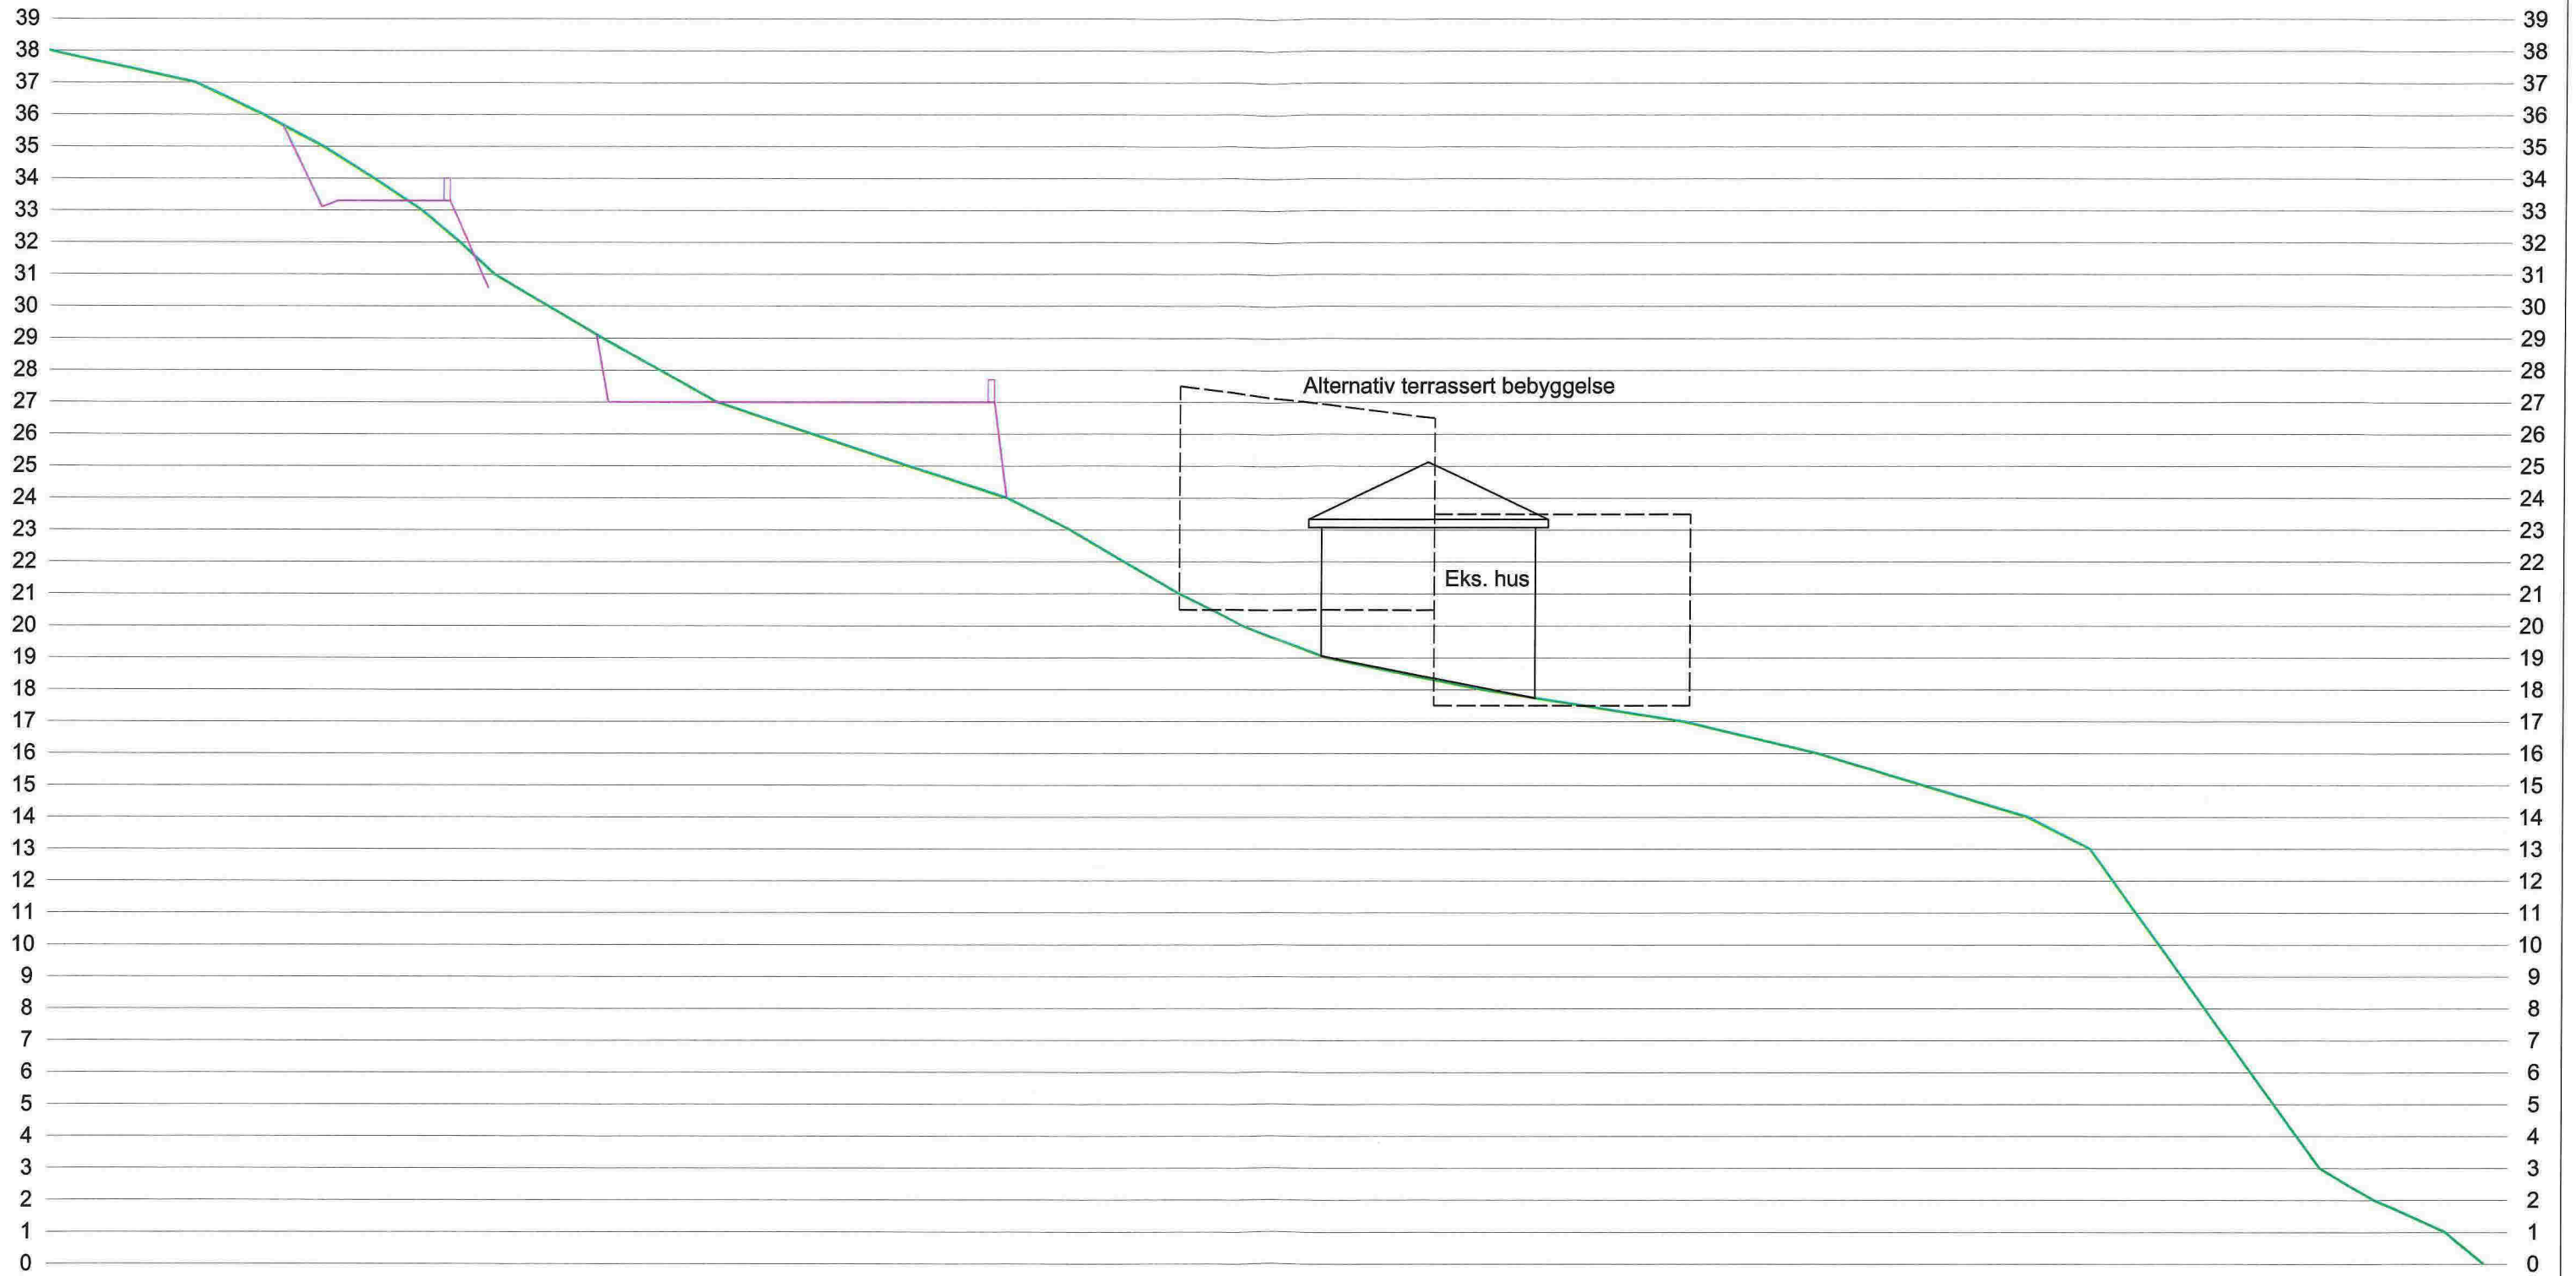


# TERRENGPROFIL B

REV.NR:	ENDRINGEN GJELDER:	DATO:	TEGNER:
BYGGEMELDINGSTEGNING:	<input checked="" type="checkbox"/>	ARBEIDSTEGNING:	
ANBUDESTEGNING:		"AS BUILT":	
PROSJEKT: Moldekleiv, Gnr 27, bnr 35 m/flere Reguleringsplan		DATO: 20-03-2014	
TEGNING: Terrengprofil B-B		TEGNER: OAD	
 <b>Ingeniør Aarland AS</b> <small>Prosjekt- og Byggeselskap • Prosjektering • Interiør</small>		GODKJENT: HMAA	
		MÅLESTOKK: 1:200	
		PROSJEKTNR.: 2014-14	
		TEGNNR.: 04	




# TERRENGPROFIL C

REV.NR:	ENDRINGEN GJELDER:	DATE:	TEGNER:
BYGGEMELDINGSTEGNING:	<input checked="" type="checkbox"/>	ARBEIDSTEGNING:	
ANBUDESTEGNING:		"AS BUILT":	
PROSJEKT: Moldekleiv, Gnr 27, bnr 35 m/flere Reguleringsplan		DATE: 20-03-2014	
TEGNING: Terrengprofil C-C		TEGNER: OAD	
GODKJENT: HMAA		MÅLESTOKK: 1:200	
PROSJEKTNR.: 2014-14		TEGNNR.: 05	
 <b>Ingeniør Aarland AS</b> <small>Prosjekt- og Byggeselskap - Prosjektering - Interiør</small>			

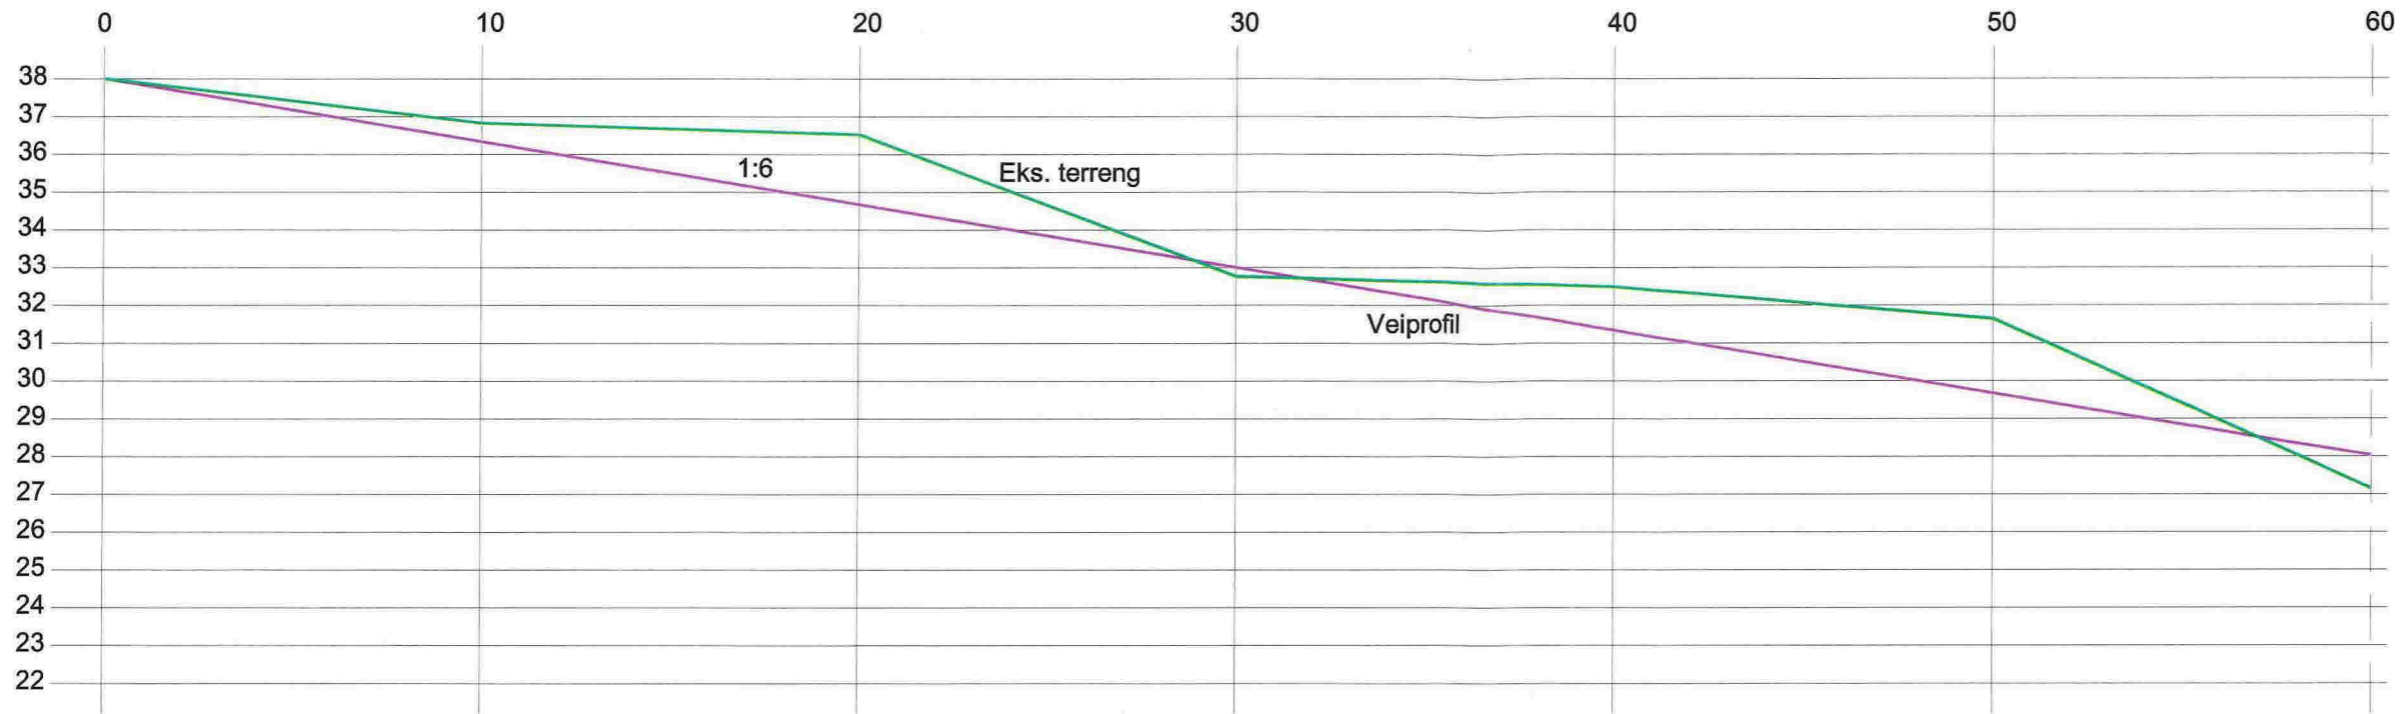


Lengdeprofil vei 0-60m

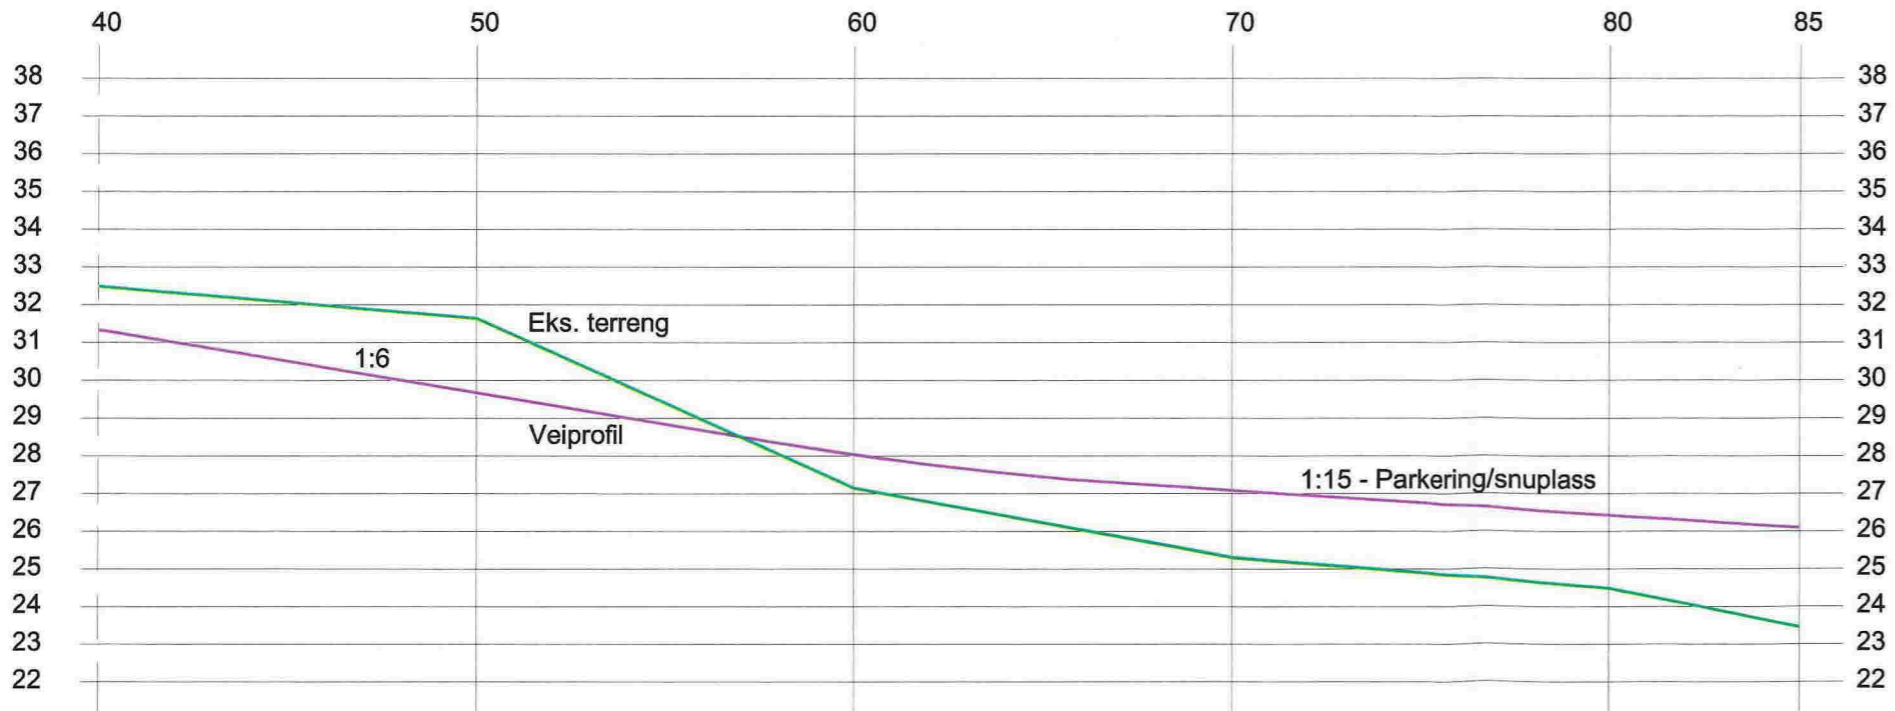


Lengdeprofil vei 40-85m


REV.NR:	ENDRINGEN GJELDER:	DATE:	TEGNER:
BYGGEMELDINGSTEGNING:	<input checked="" type="checkbox"/>	ARBEIDSTEGNING:	
ANBUDSTEGNING:	<input type="checkbox"/>	"AS BUILT":	
PROSJEKT: Moldekleiv. Gnr 27, bnr 35 m/flere Reguleringsplan		DATE: 20-03-2014	
TEGNING: Lengdeprofil ny adkomstvei		TEGNER: OAD	
		GODKJENT: HMAA	
		MÅLESTORRE: 1:200	
		PROSJEKTNR.: 2014-14	
		TEGNERNR.: 06	
 <b>Ingeniør Aarland AS</b> <small>Prosjekt- og Byggeselskap - Prosjektering - Interiør</small>			

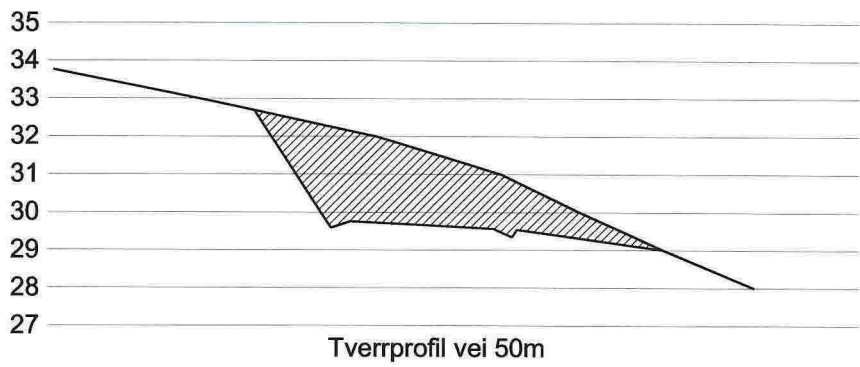


Tverrprofil vei 50m

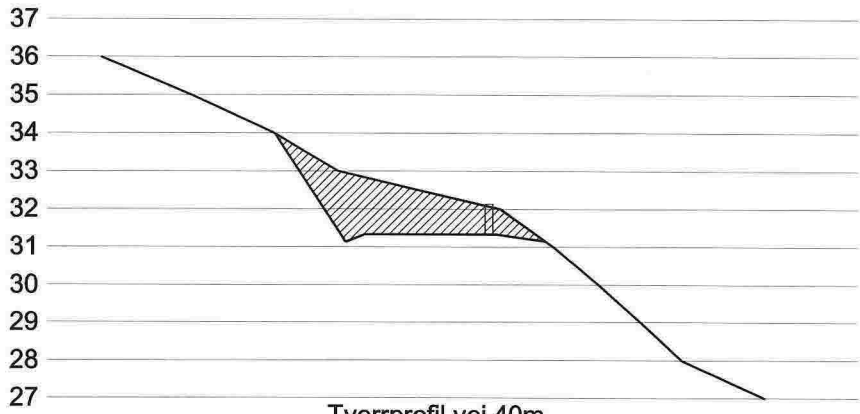

Tverrprofil vei 40m

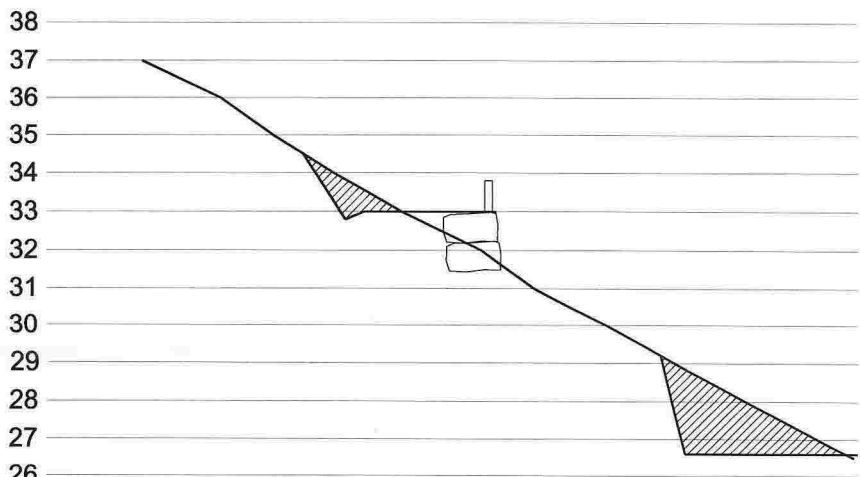


Tverrprofil vei 30m

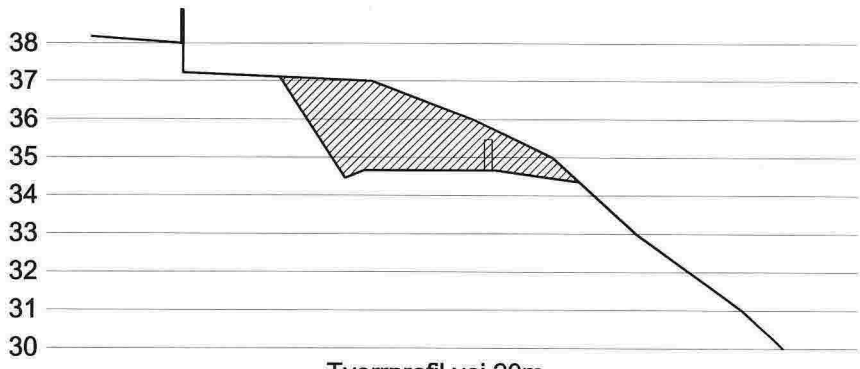


Tverrprofil vei 20m




Tverrprofil vei 10m

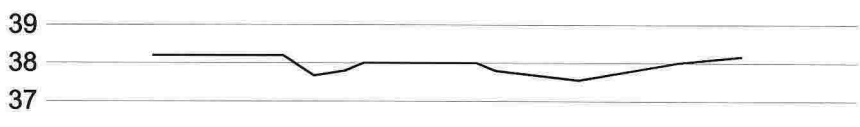


Tverrprofil vei 0m

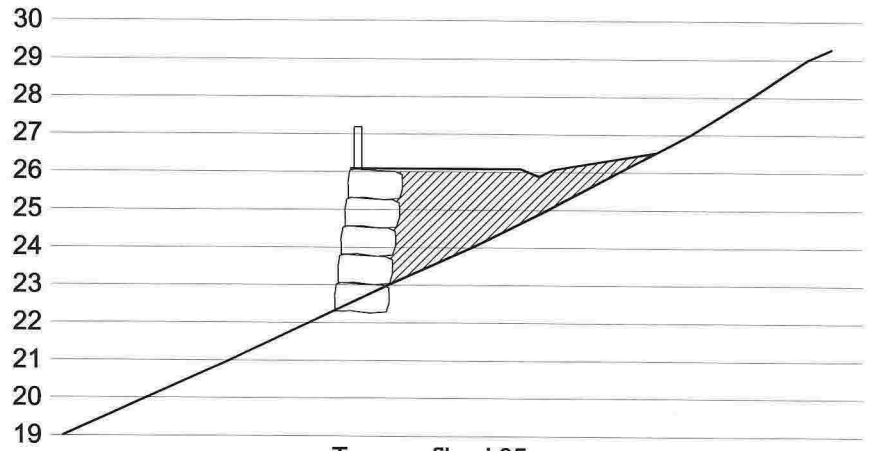


Tverrprofil vei 85m

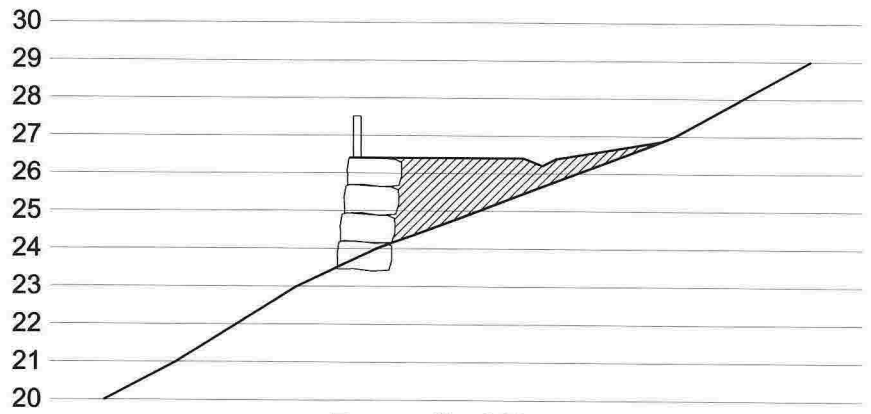

Tverrprofil vei 80m

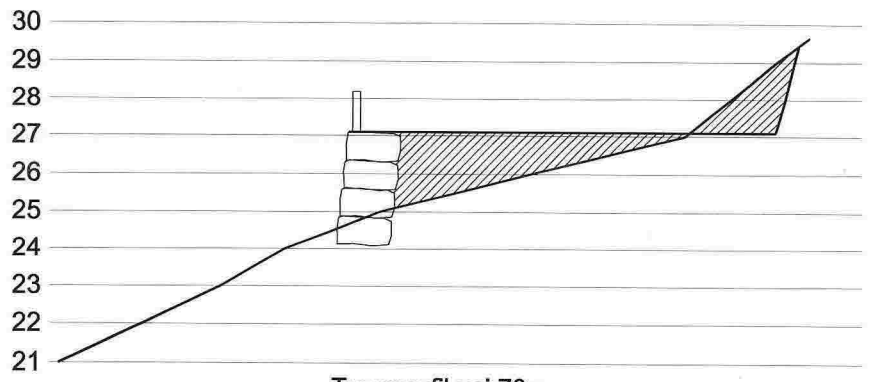

Tverrprofil vei 70m

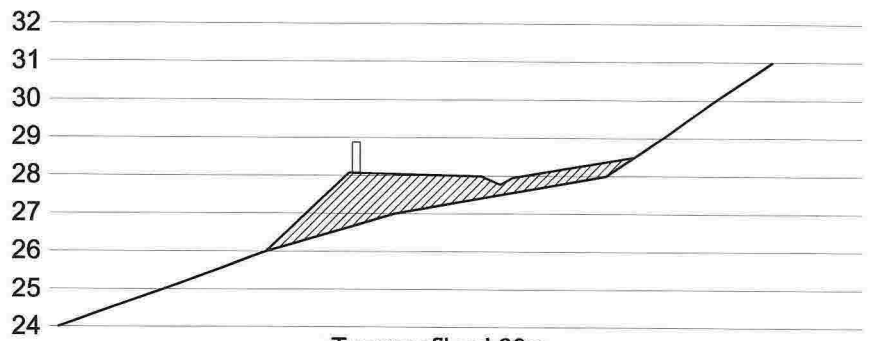

Tverrprofil vei 60m

# Tverrprofiler vei

REV.NR:	ENDRINGEN GJELDER:	DATE:	TEGNER:
BYGGEMELDINGSTEGNING:	<input checked="" type="checkbox"/>	ARBEIDSTEGNING:	
ANBUDSTEGNING:		"AS BUILT":	
PROSJEKT:		DATE:	
Moldekleiv. Gnr 27, bnr 35 m/flere		20-03-2014	
Reguleringsplan		TEGNER:	
		OAD	
TEGNING:		GODKJENT:	
Tverrprofiler ny adkomstvei		HMAA	
		MALESTOR:	
		1:200	
		PROSJEKTNR:	
		2014-14	
		TEGNNR:	
		07	

