

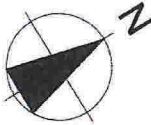



Tegningsnr.:		Revisjon nr.:	
Type tegning: Midlertidig			
Index			
Date			
Beskrivelse			
Sign			
Kontr.			
Lokalisering:			
 VEDLEGG D1			
Prosjekteringsgruppen:			
<input checked="" type="radio"/>	ARK:	Arkitekt	Arkiton AS Slåtthaugveien 17 5851 Bergen Tlf. 55 11 74 90
<input type="radio"/>	RIB:	Rådg. ing. Byggveien 0 0000 Stedet Tlf. 00 00 00 00 Fax. 00 00 00 00
<input type="radio"/>	RIE:	Rådg. ing. Elektroveien 0 0000 Stedet Tlf. 00 00 00 00 Fax. 00 00 00 00
<input type="radio"/>	RIV:	Rådg. ing. Vent.veien 0 0000 Stedet Tlf. 00 00 00 00 Fax. 00 00 00 00
Igangsetting			
Arkiton AS			
Tittel:		Godkjent:	
KIWI Frekhaug Havnevegen 35/37 Gnr.23, Bnr.135		Kontroll prosjekt Sign.: Kontroll:	
Prosjektnr.:		Prosjektnr. for	
6450		6450-SP	
Situasjonsplan		prosjekterende/lev	
Date:		Målestokk:	
18.05.2015		1:1000	
Kontroll utførende		Sign.: NH Kontroll: AA	

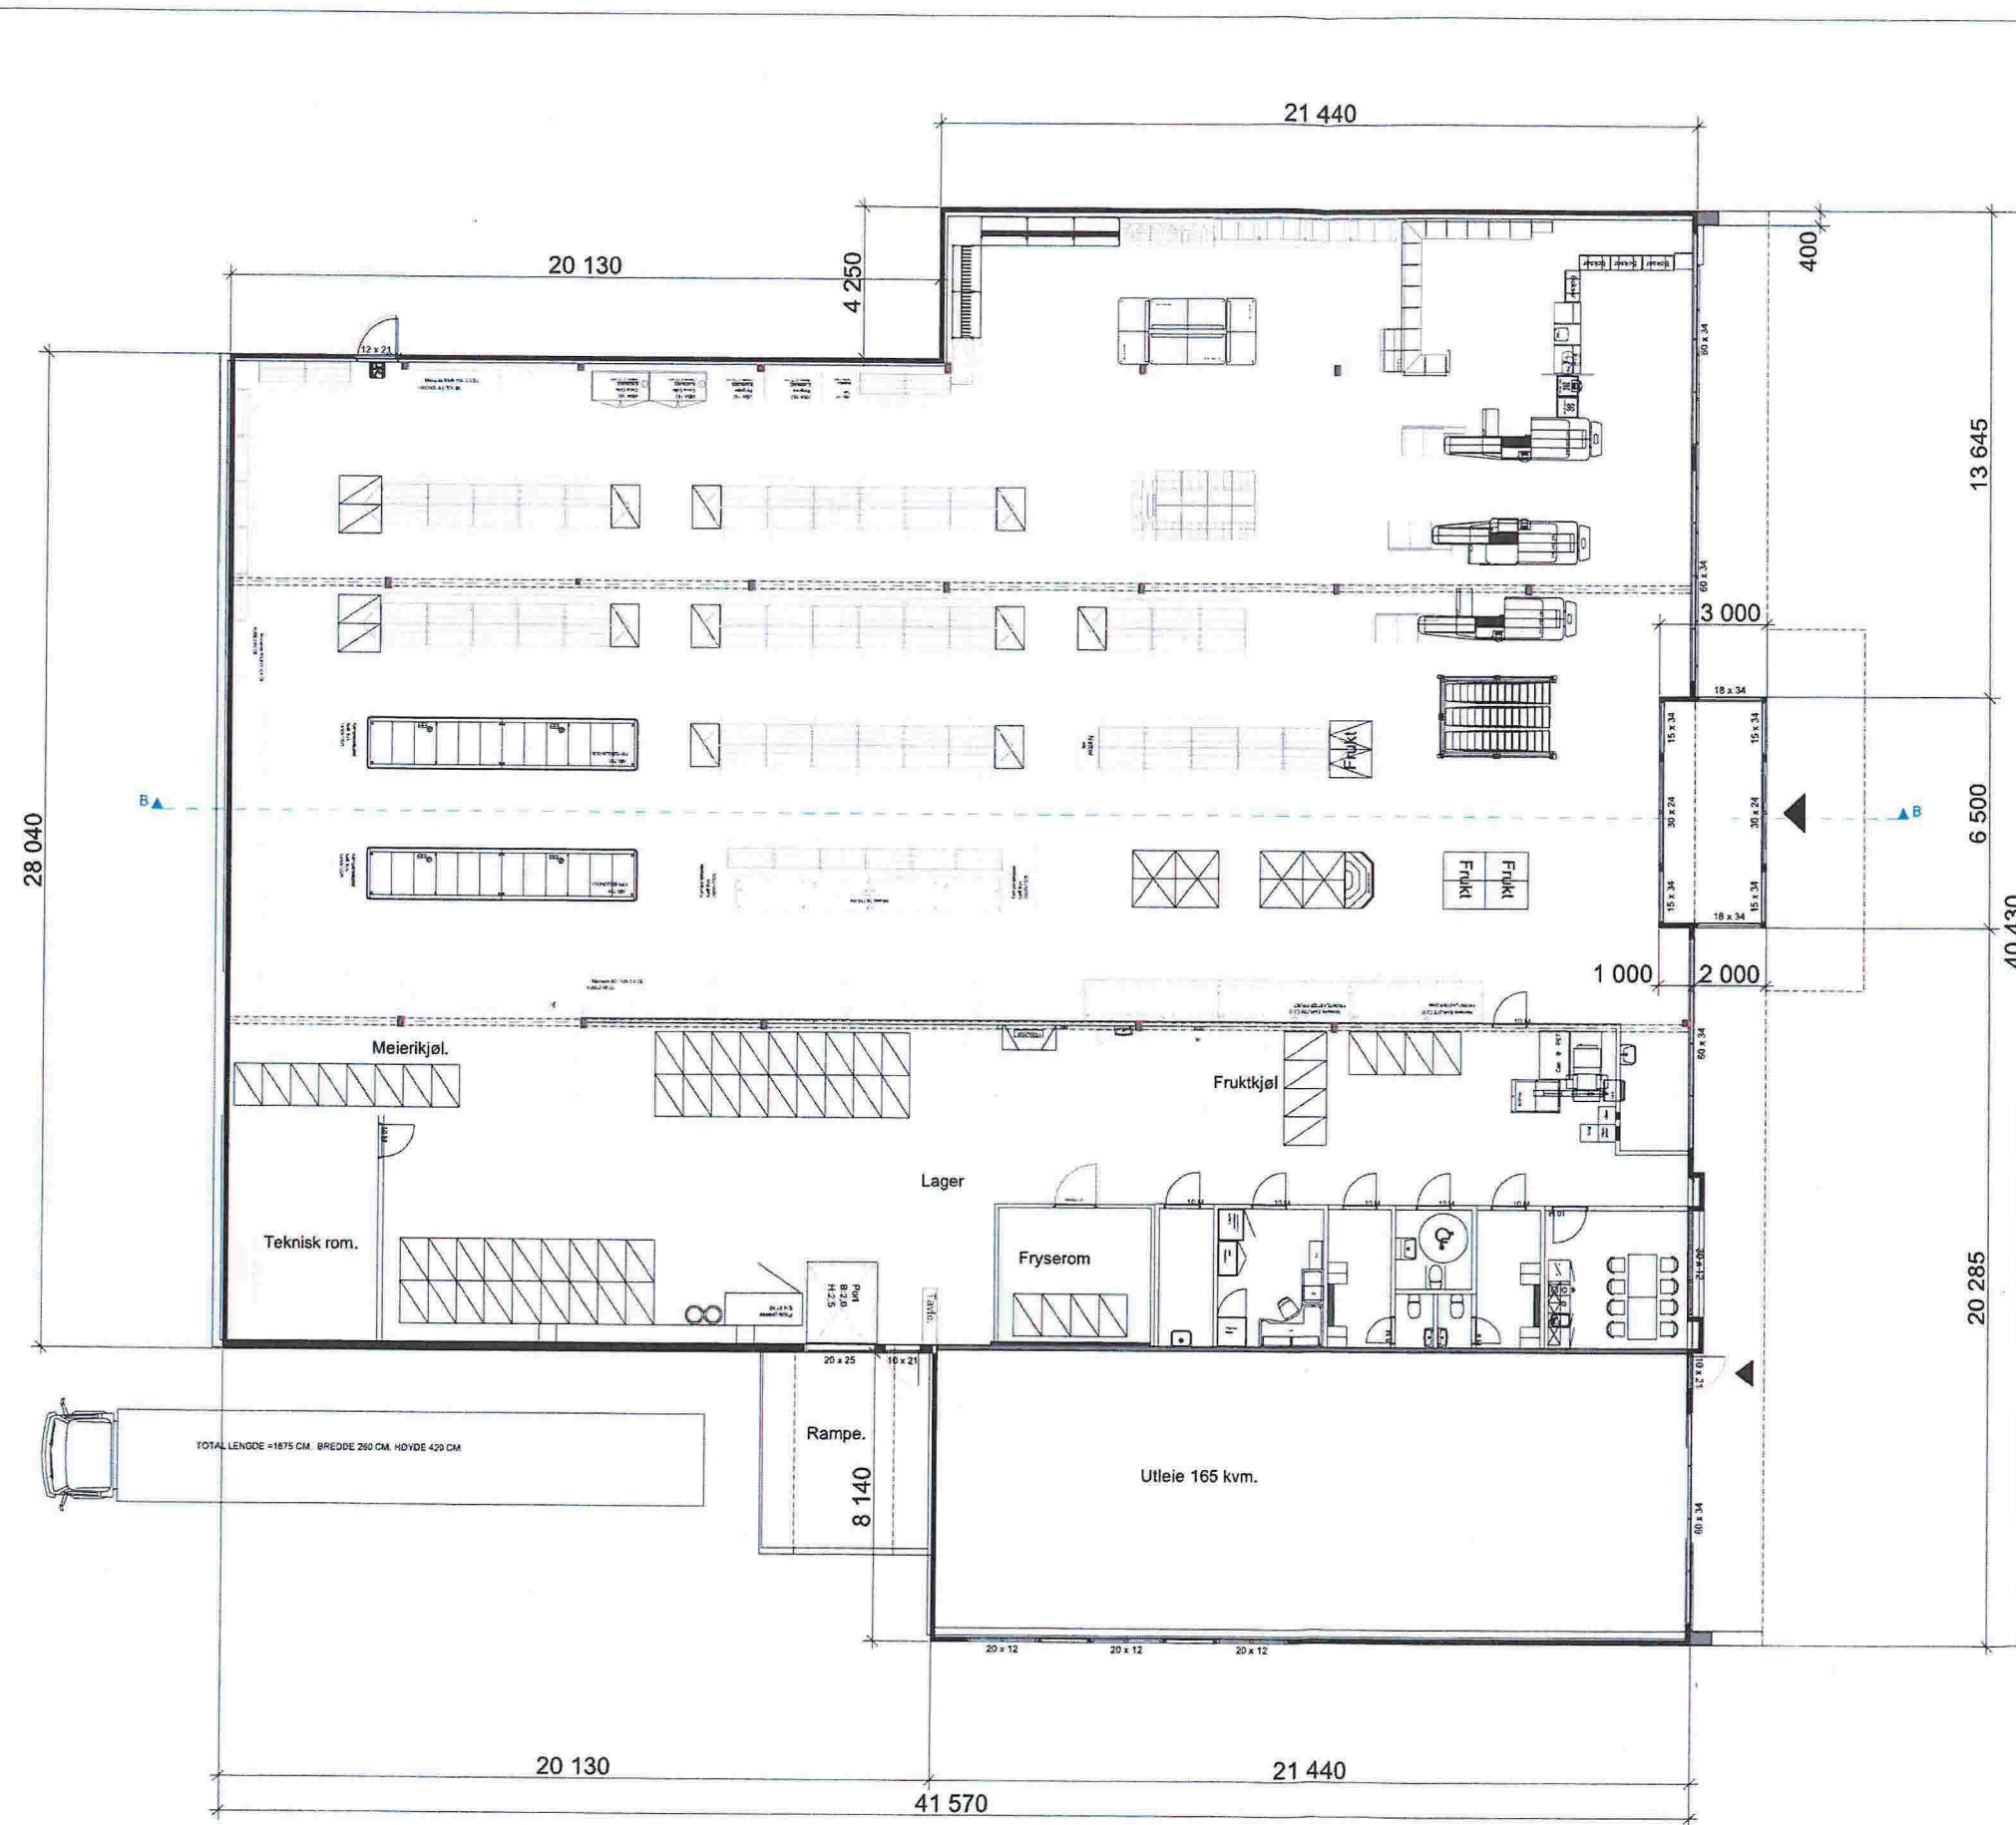


Tegningsnr.:		Revisjon nr.:	
Type tegning: Midlertidig			
Vedlegg E1			
Index Dato	Beskrivelse	Sign	Kontr.
Lokalisering:			
Prosjekteringsgruppen:		Arkiton AS Slåtthaugveien 17 5851 Bergen Tlf. 55 11 74 90	
<input checked="" type="radio"/>	ARK: ArkitektVeien 0 0000 Stedet Tlf. 00 00 00 00 Fax. 00 00 00 00	
<input type="radio"/>	RIB: Rådg. ing. ByggVeien 0 0000 Stedet Tlf. 00 00 00 00 Fax. 00 00 00 00	
<input type="radio"/>	RIE: Rådg. ing. ElektroVeien 0 0000 Stedet Tlf. 00 00 00 00 Fax. 00 00 00 00	
<input type="radio"/>	RIV: Rådg. ing. Vent.Veien 0 0000 Stedet Tlf. 00 00 00 00 Fax. 00 00 00 00	
Igangsetting			
Arkiton AS			
Tittel:		Godkjent:	
KIWI Frekhaug Havnevegen 35/37 Gnr.23, Bnr.135		Kontroll prosjekt Sign.: Kontroll:	
Prosjektnr.: 6450		Filnavn: KIWI forslag 200515.pln	
6450-P		Dato: 18.05.2015	
Plan 1 etasje		Målestokk: 1:200	
		Kontroll utførende Sign.: NH Kontroll: AA	
		Prosjektnr. for prosjekterende/lev	

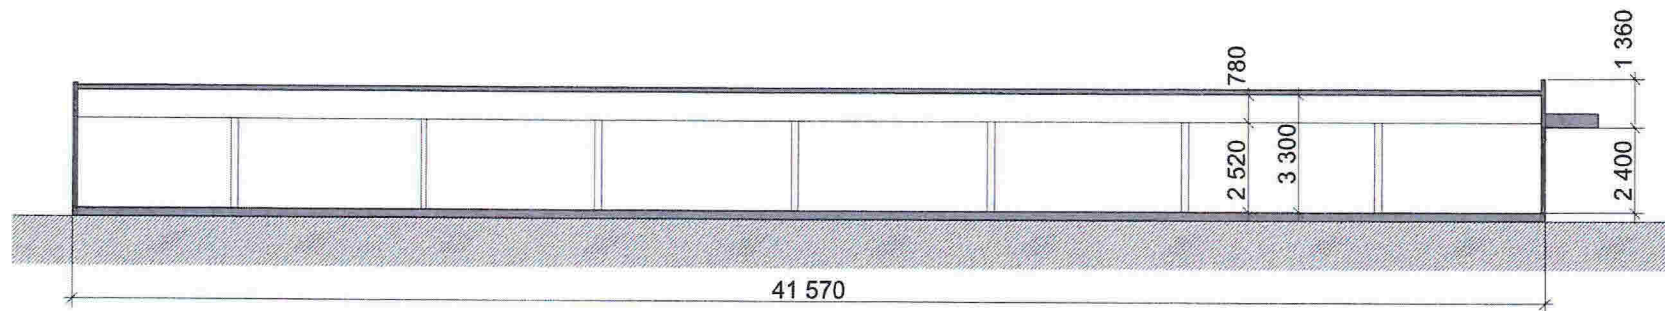


Tegningsnr.:		Revisjon nr.:	
Type tegning: Midlertidig			
Vedlegg E2			
Index	Dato	Beskrivelse	Sign Kontr.
Lokalisering:			
Prosjekteringsgruppen:			
<input checked="" type="radio"/>	ARK:	Arkitekt	Arkton AS Slåtthaugveien 17 5851 Bergen Tlf. 55 11 74 80
<input type="radio"/>	RIB:	Rådg. ing. Byggveien 0 0000 Stedet Tlf. 00 00 00 00 Fax. 00 00 00 00
<input type="radio"/>	RIE:	Rådg. ing. Elektroveien 0 0000 Stedet Tlf. 00 00 00 00 Fax. 00 00 00 00
<input type="radio"/>	RIV:	Rådg. ing. Vent.veien 0 0000 Stedet Tlf. 00 00 00 00 Fax. 00 00 00 00
Igangsetting			
Arkton AS			
Tittel:			Godkjent:
KIWI Frekhaug Havnevegen 35/37 Gnr.23, Bnr.135			Kontroll prosjekt
			Sign.: Kontroll:
KIWI Frekhaug Havnevegen 35/37 Gnr.23, Bnr.135			<small> Filnavn: KIWI Eksist 1 200515.pln </small>
			<small> Dato: 18.05.2015 </small>
			<small> Målestokk: 1:200 </small>
KIWI Frekhaug Havnevegen 35/37 Gnr.23, Bnr.135			Kontroll utførende
			Sign.: NH Kontroll: AA
Prosjektnr.:	Tegningsnr.:	Prosjektnr. for prosjekterende/lev	
6450	6450-Sn		
Snitt B-B			

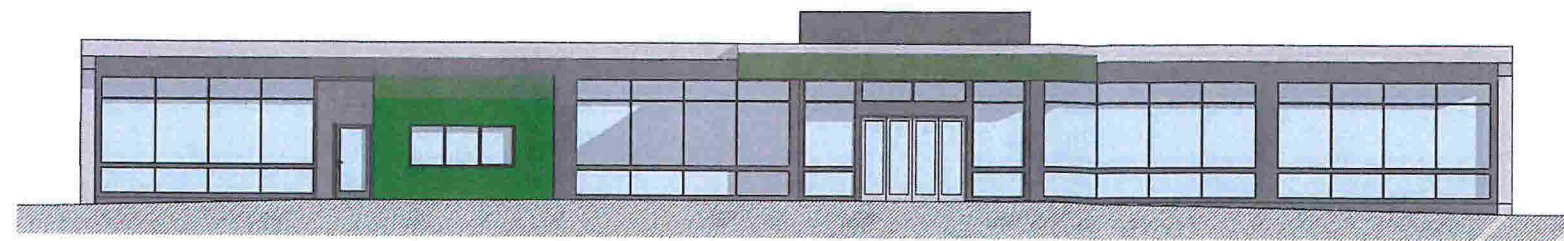


Fasade Øst

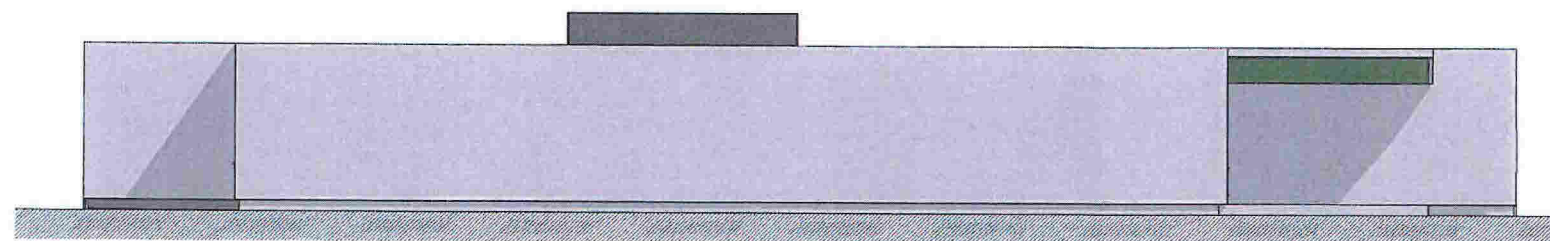

Fasade Vest

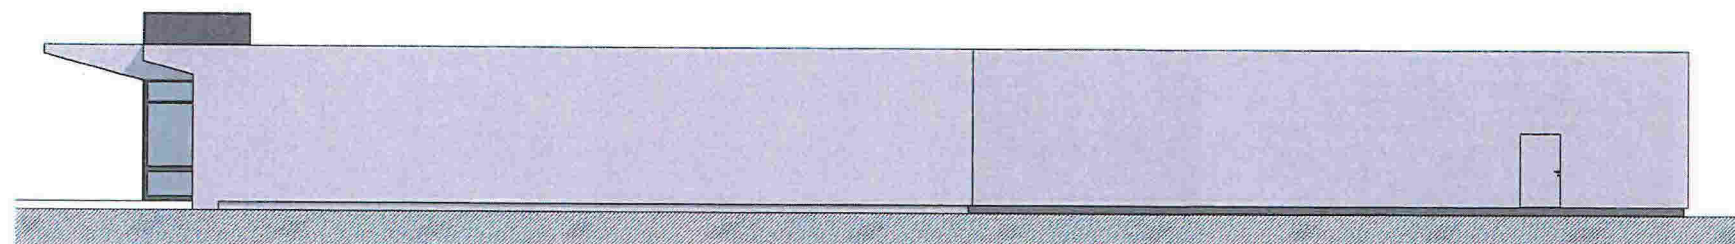


Fasade Nord

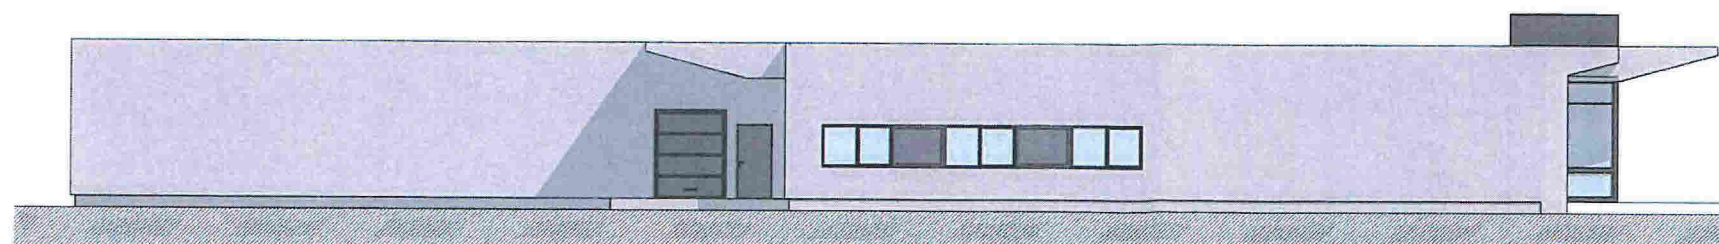


Fasade Sør


Tegningsnr.:		Revisjon nr.:	
Type tegning: Midlertidig			
Vedlegg E3			
Index Dato	Beskrivelse	Sign	Kontr.
Lokalisering:			
Prosjekteringsgruppen:			
<input checked="" type="radio"/>	ARK: Arkitekt	Arkton AS Slåtthaugveien 17 5851 Bergen Tlf. 55 11 74 90	
<input type="radio"/>	RIB: Rådg. ing. Byggveien 0 0000 Stedet Tlf. 00 00 00 00 Fax. 00 00 00 00	
<input type="radio"/>	RIE: Rådg. ing. Elektroveien 0 0000 Stedet Tlf. 00 00 00 00 Fax. 00 00 00 00	
<input type="radio"/>	RIV: Rådg. ing. Vent.veien 0 0000 Stedet Tlf. 00 00 00 00 Fax. 00 00 00 00	
Igangsetting			
Arkton AS			
Tittel:		Godkjent:	
KIWI Frekhaug Havnevegen 35/37 Gnr.23, Bnr.135		Kontroll prosjekt	
		Sign.:	Kontroll:
		Filnavn: KIWI forslag 200515.pln	
		Dato: 18.05.2015	
		Målestokk: 1:200	
		Kontroll utførende	
		Sign.: NH	Kontroll: AA
		Prosjektnr. for prosjekterende/lev	
Prosjektnr.:	6450	6450-F	
Fasader			

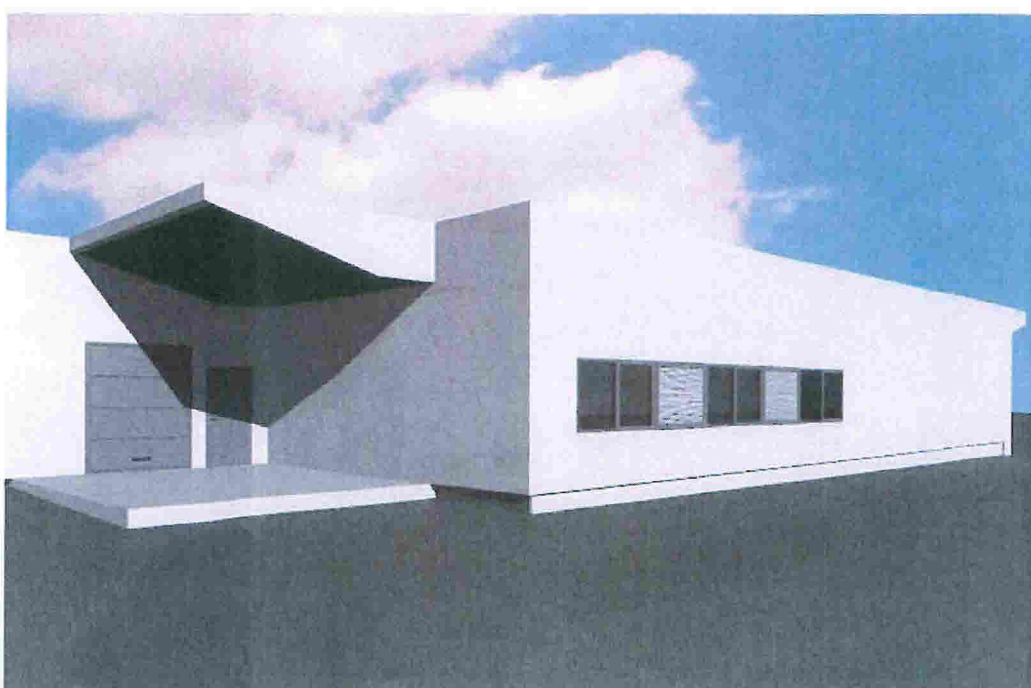


Tegningsnr.:	Revisjon nr.:			
Type tegning: Midlertidig				
Vedlegg E4				
Index:	Dato	Beskrivelse	Sign	Kontr.
Lokalisering:				
Prosjekteringsgruppen:				
<input checked="" type="radio"/>	ARK:	Arkitekt	Arkiton AS Slåtthaugveien 17 5851 Bergen Tlf. 55 11 74 90	
<input type="radio"/>	RIB:	Rådg. ing. Byggveien 0 0000 Stedet Tlf. 00 00 00 00 Fax. 00 00 00 00	
<input type="radio"/>	RIE:	Rådg. ing. Elektroveien 0 0000 Stedet Tlf. 00 00 00 00 Fax. 00 00 00 00	
<input type="radio"/>	RIV:	Rådg. ing. Vent.veien 0 0000 Stedet Tlf. 00 00 00 00 Fax. 00 00 00 00	
Igangsetting				
Arkiton AS				
Tittel:			Godkjent:	
KIWI Frekhaug Havnevegen 35/37 Gnr.23, Bnr.135			Kontroll prosjekt Sign.: Kontroll:	
			Filnavn: KIWI forslag 200515.pln	
			Dato: 18.05.2015	
			Målestokk: 1:200	
			Kontroll utførende Sign.: NH Kontroll: AA	
Prosjektnr.:		Prosjektnr. for prosjektør/lev		
6450		6450- 3D		
3D illustrasjon				

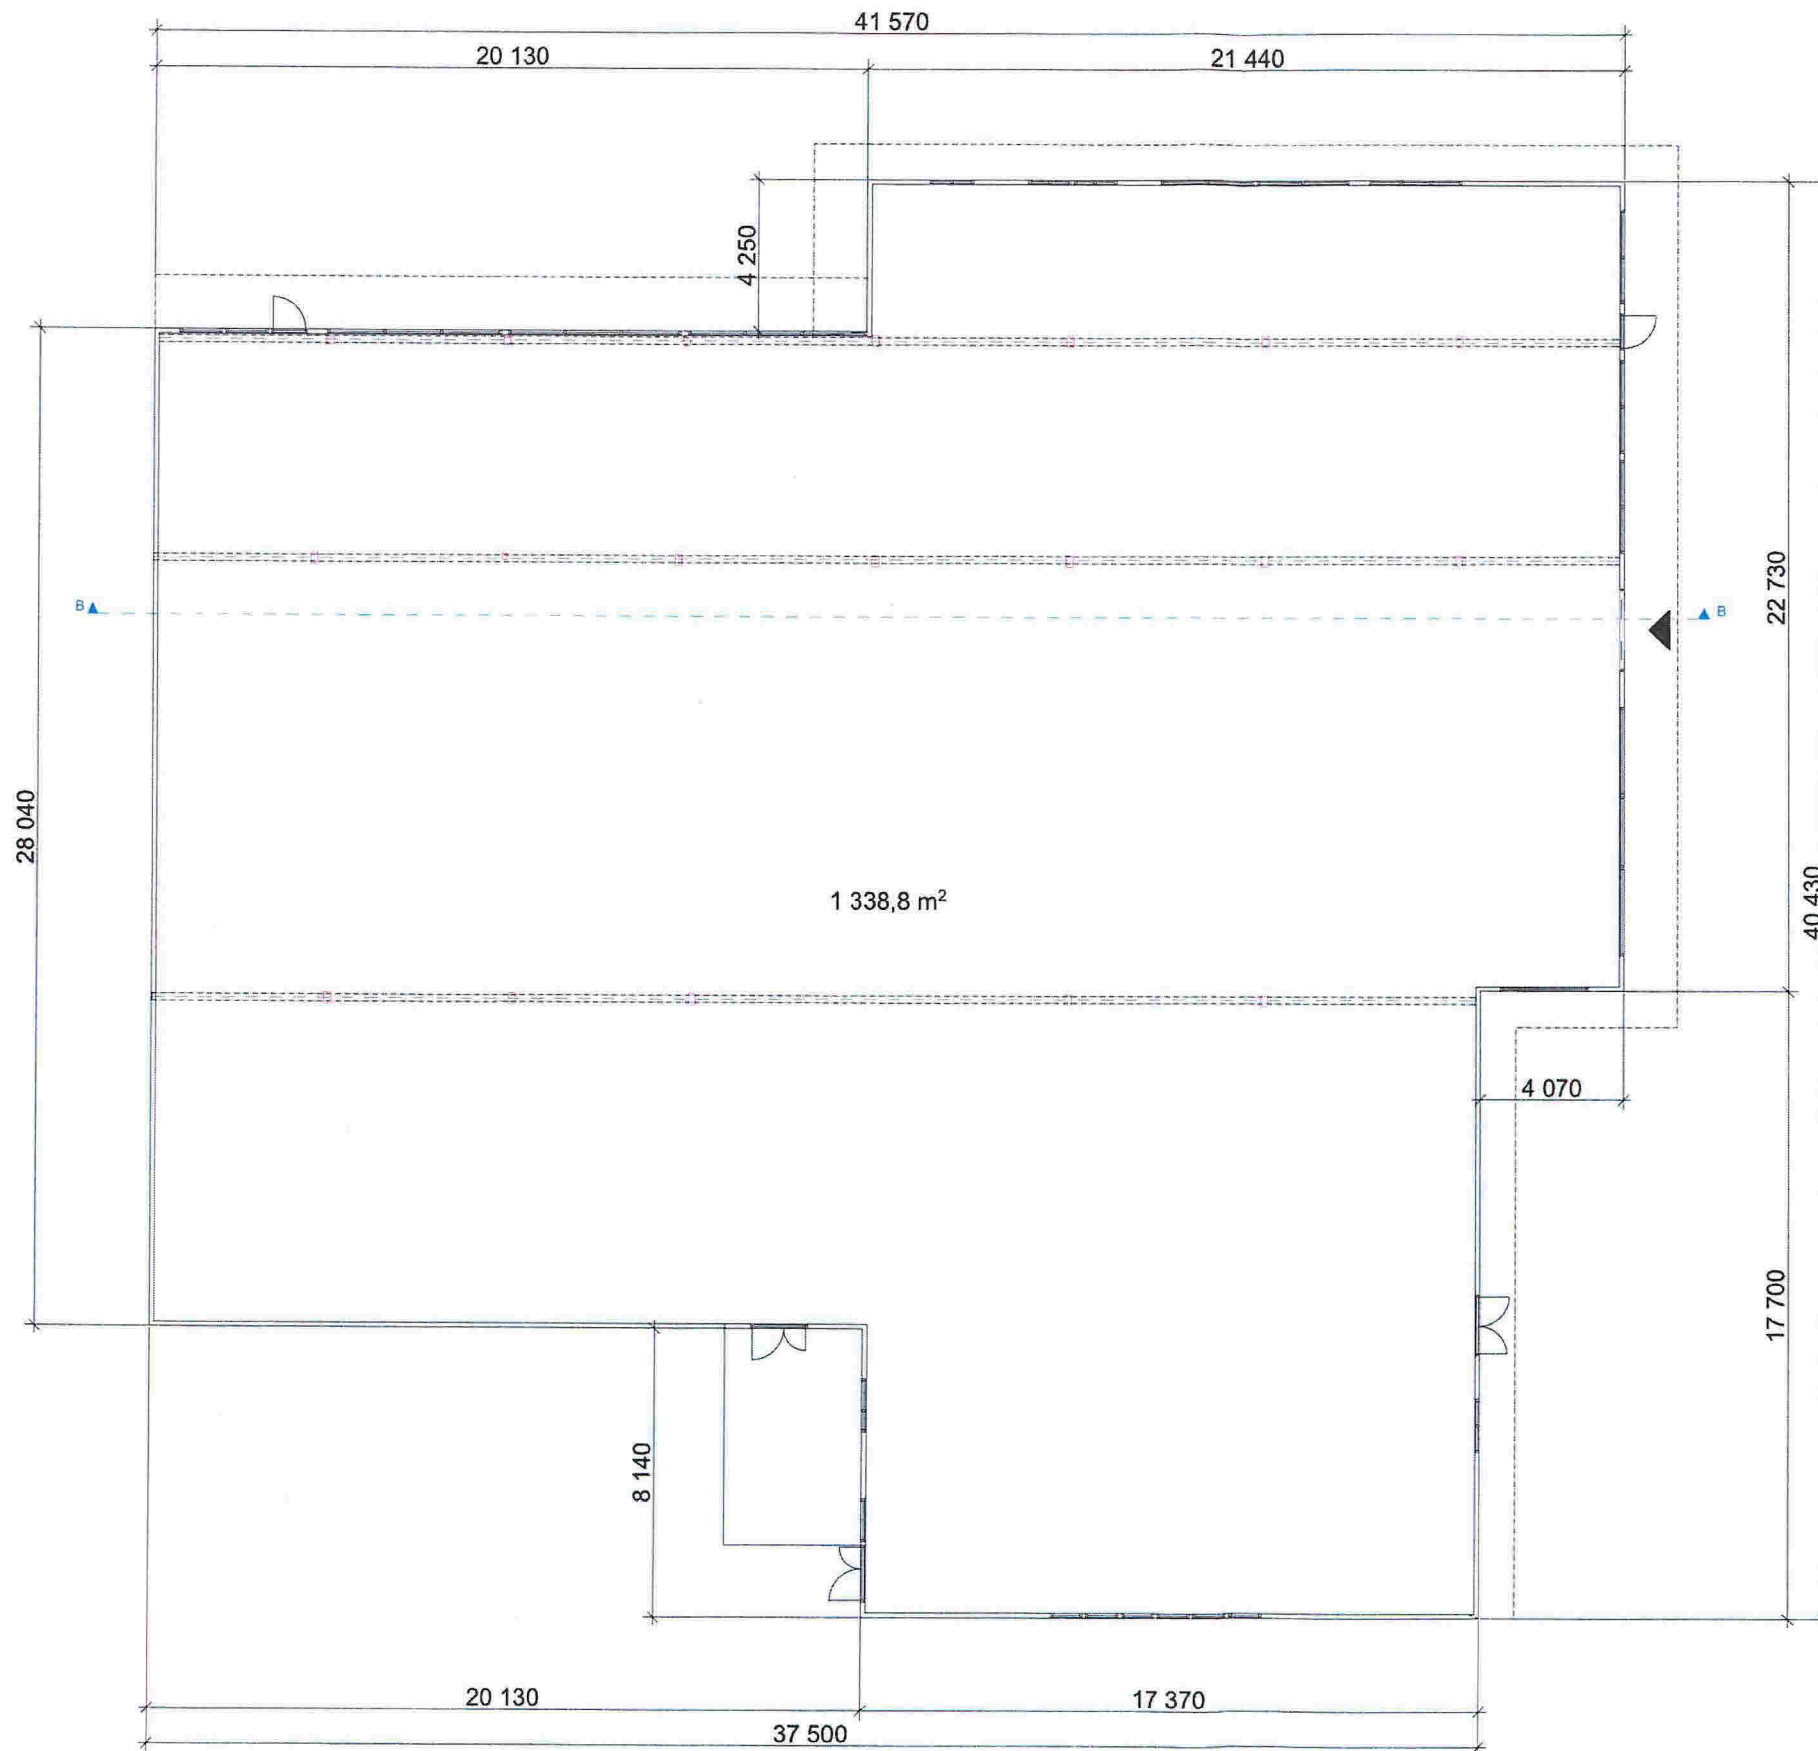

Tegningsnr.:		Revisjon nr.:	
Type tegning: Midlertidig			
Vedlegg E5			
Index		Dato	
Beskrivelse		Sign	
Kontroll		Kontroll	
Lokalisering:			
Prosjekteringsgruppen:			
<input checked="" type="radio"/>	ARK:	Arkitekt	Arkton AS Slåtthaugveien 17 5851 Bergen Tlf. 55 11 74 90
<input type="radio"/>	RIB:	Rådg. ing. Byggveien 0 0000 Stedet Tlf. 00 00 00 00 Fax. 00 00 00 00
<input type="radio"/>	RIE:	Rådg. ing. Elektroveien 0 0000 Stedet Tlf. 00 00 00 00 Fax. 00 00 00 00
<input type="radio"/>	RIV:	Rådg. ing. Vent.veien 0 0000 Stedet Tlf. 00 00 00 00 Fax. 00 00 00 00
Igangsetting			
Arkton AS			
Tittel:			Godkjent:
KIWI Frekhaug Havnevegen 35/37 Gnr.23, Bnr.135			Kontroll prosjekt Sign.: Kontroll:
Filnavn: KIWI Eksist 1 200515.pln			Dato: 18.05.2015
Målestokk: 1:200			Kontroll utførende
Sign.: NH			Kontroll: AA
Prosjektnr.:	Tegningsnr.:	Prosjektnr. for	
6450	6450-P	prosjektorende/lev	
Plan eksisterende			

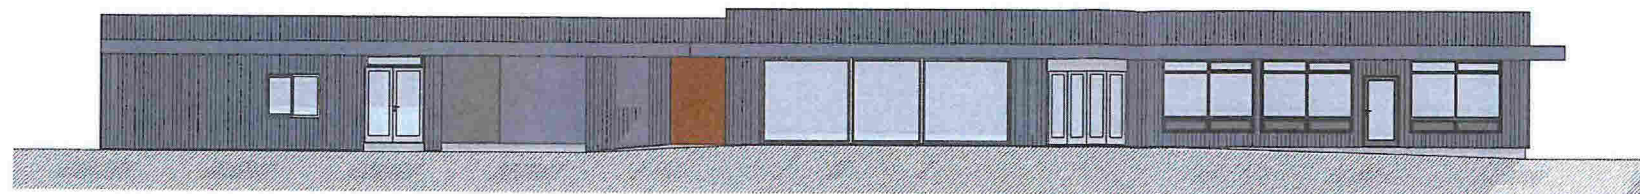


Fasade Øst

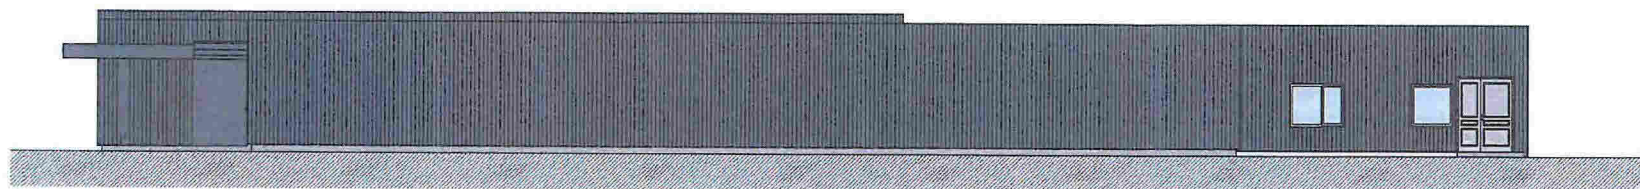

Fasade Vest




Fasade Nord

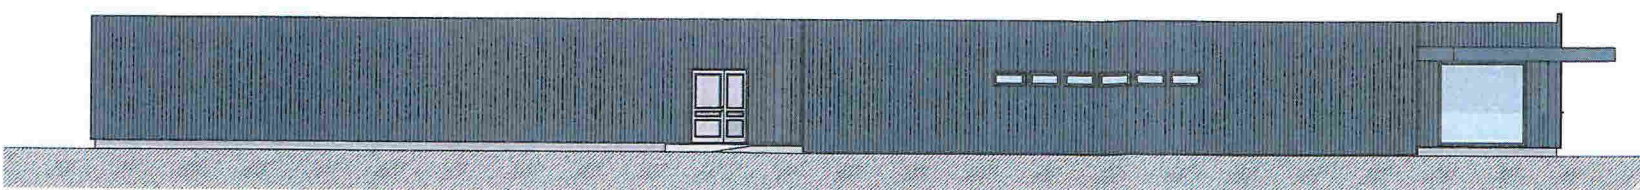


Fasade Sør

Tegningsnr.:		Revisjon nr.:	
Type tegning: Midlertidig			
Vedlegg E6			
Index Dato	Beskrivelse	Sign	Kontr.
Lokalisering:			
Prosjekteringsgruppen:			
<input checked="" type="radio"/>	ARK : Arkitekt	Arkiton AS Slåtthaugveien 17 5851 Bergen Tlf. 55 11 74 90	
<input type="radio"/>	RIB : Rådg. ing. Byggveien 0 0000 Stedet Tlf. 00 00 00 00 Fax. 00 00 00 00	
<input type="radio"/>	RIE : Rådg. ing. Elektroveien 0 0000 Stedet Tlf. 00 00 00 00 Fax. 00 00 00 00	
<input type="radio"/>	RIV : Rådg. ing. Vent.veien 0 0000 Stedet Tlf. 00 00 00 00 Fax. 00 00 00 00	
Igangsetting			
Arkiton AS			
Tittel:		Godkjent:	
KIWI Frekhaug Havnevegen 35/37 Gnr.23, Bnr.135		Kontroll prosjekt	
		Sign.:	Kontroll:
		Filnavn: KIWI Eksist 1 200515.pln	
		Dato: 18.05.2015	
		Målestokk: 1:200	
		Kontroll utførende	
		Sign.: NH	Kontroll: AA
Prosjektnr.:	Tegningsnr.:	Prosjektnr. for prosjekterende/lev	
6450	6450-F		
Fasader eksisterende			

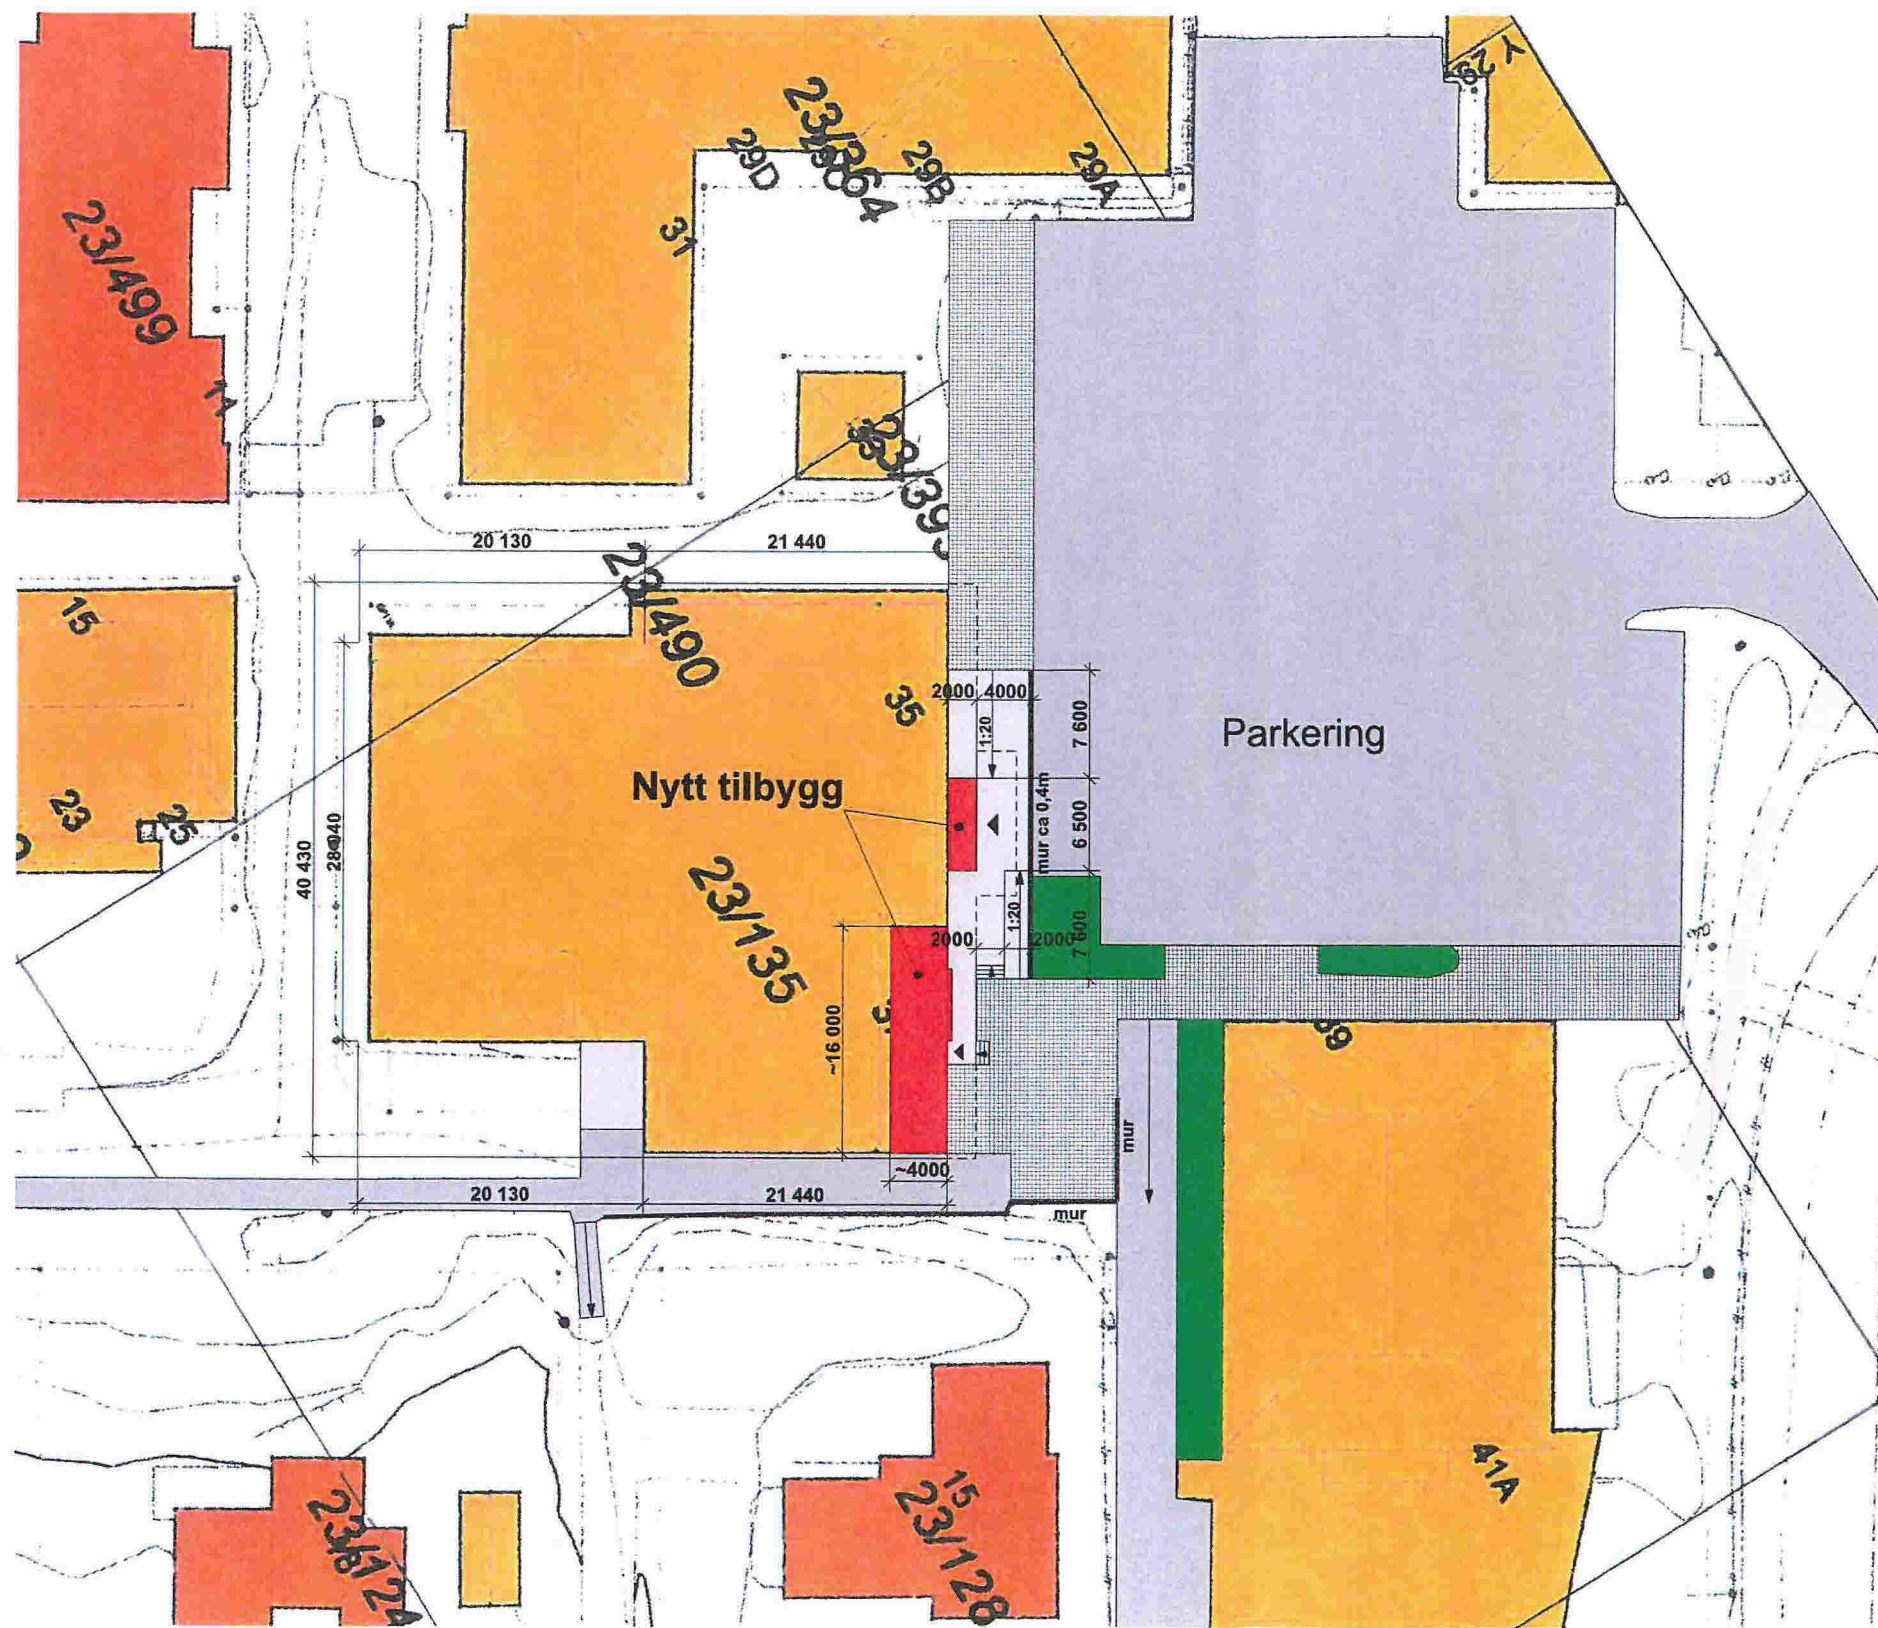

Tegningsnr.:		Revisjon nr.:	
Type tegning: Midlertidig			
Vedlegg F1			
Index	Dato	Beskrivelse	Sign Kontr.
Lokalisering:			
Prosjekteringsgruppen:			
<input checked="" type="radio"/>	ARK:	Arkitekt	Arkton AS Slåtthaugveien 17 5851 Bergen Tlf. 55 11 74 90
<input type="radio"/>	RIB:	Rådg. ing. Byggveien 0 0000 Stedet Tlf. 00 00 00 00 Fax. 00 00 00 00
<input type="radio"/>	RIE:	Rådg. ing. Elektroveien 0 0000 Stedet Tlf. 00 00 00 00 Fax. 00 00 00 00
<input type="radio"/>	RIV:	Rådg. ing. Vent.veien 0 0000 Stedet Tlf. 00 00 00 00 Fax. 00 00 00 00
Igangsetting			
Arkton AS			
Tittel:		Godkjent:	
KIWI Frekhaug Havnevegen 35/37 Gnr.23, Bnr.135		Kontroll prosjekt	
		Sign.:	Kontroll:
KIWI Frekhaug Havnevegen 35/37 Gnr.23, Bnr.135		Filnavn: KIWI forslag 200515.pln	
		Dato: 18.05.2015	
		Målestokk: 1:500	
		Kontroll utførende	
Sign.: NH		Kontroll: AA	
Prosjektnr.:	6450	6450-UP	Prosjektnr. for prosjekterende/lev
Utomhusplan			

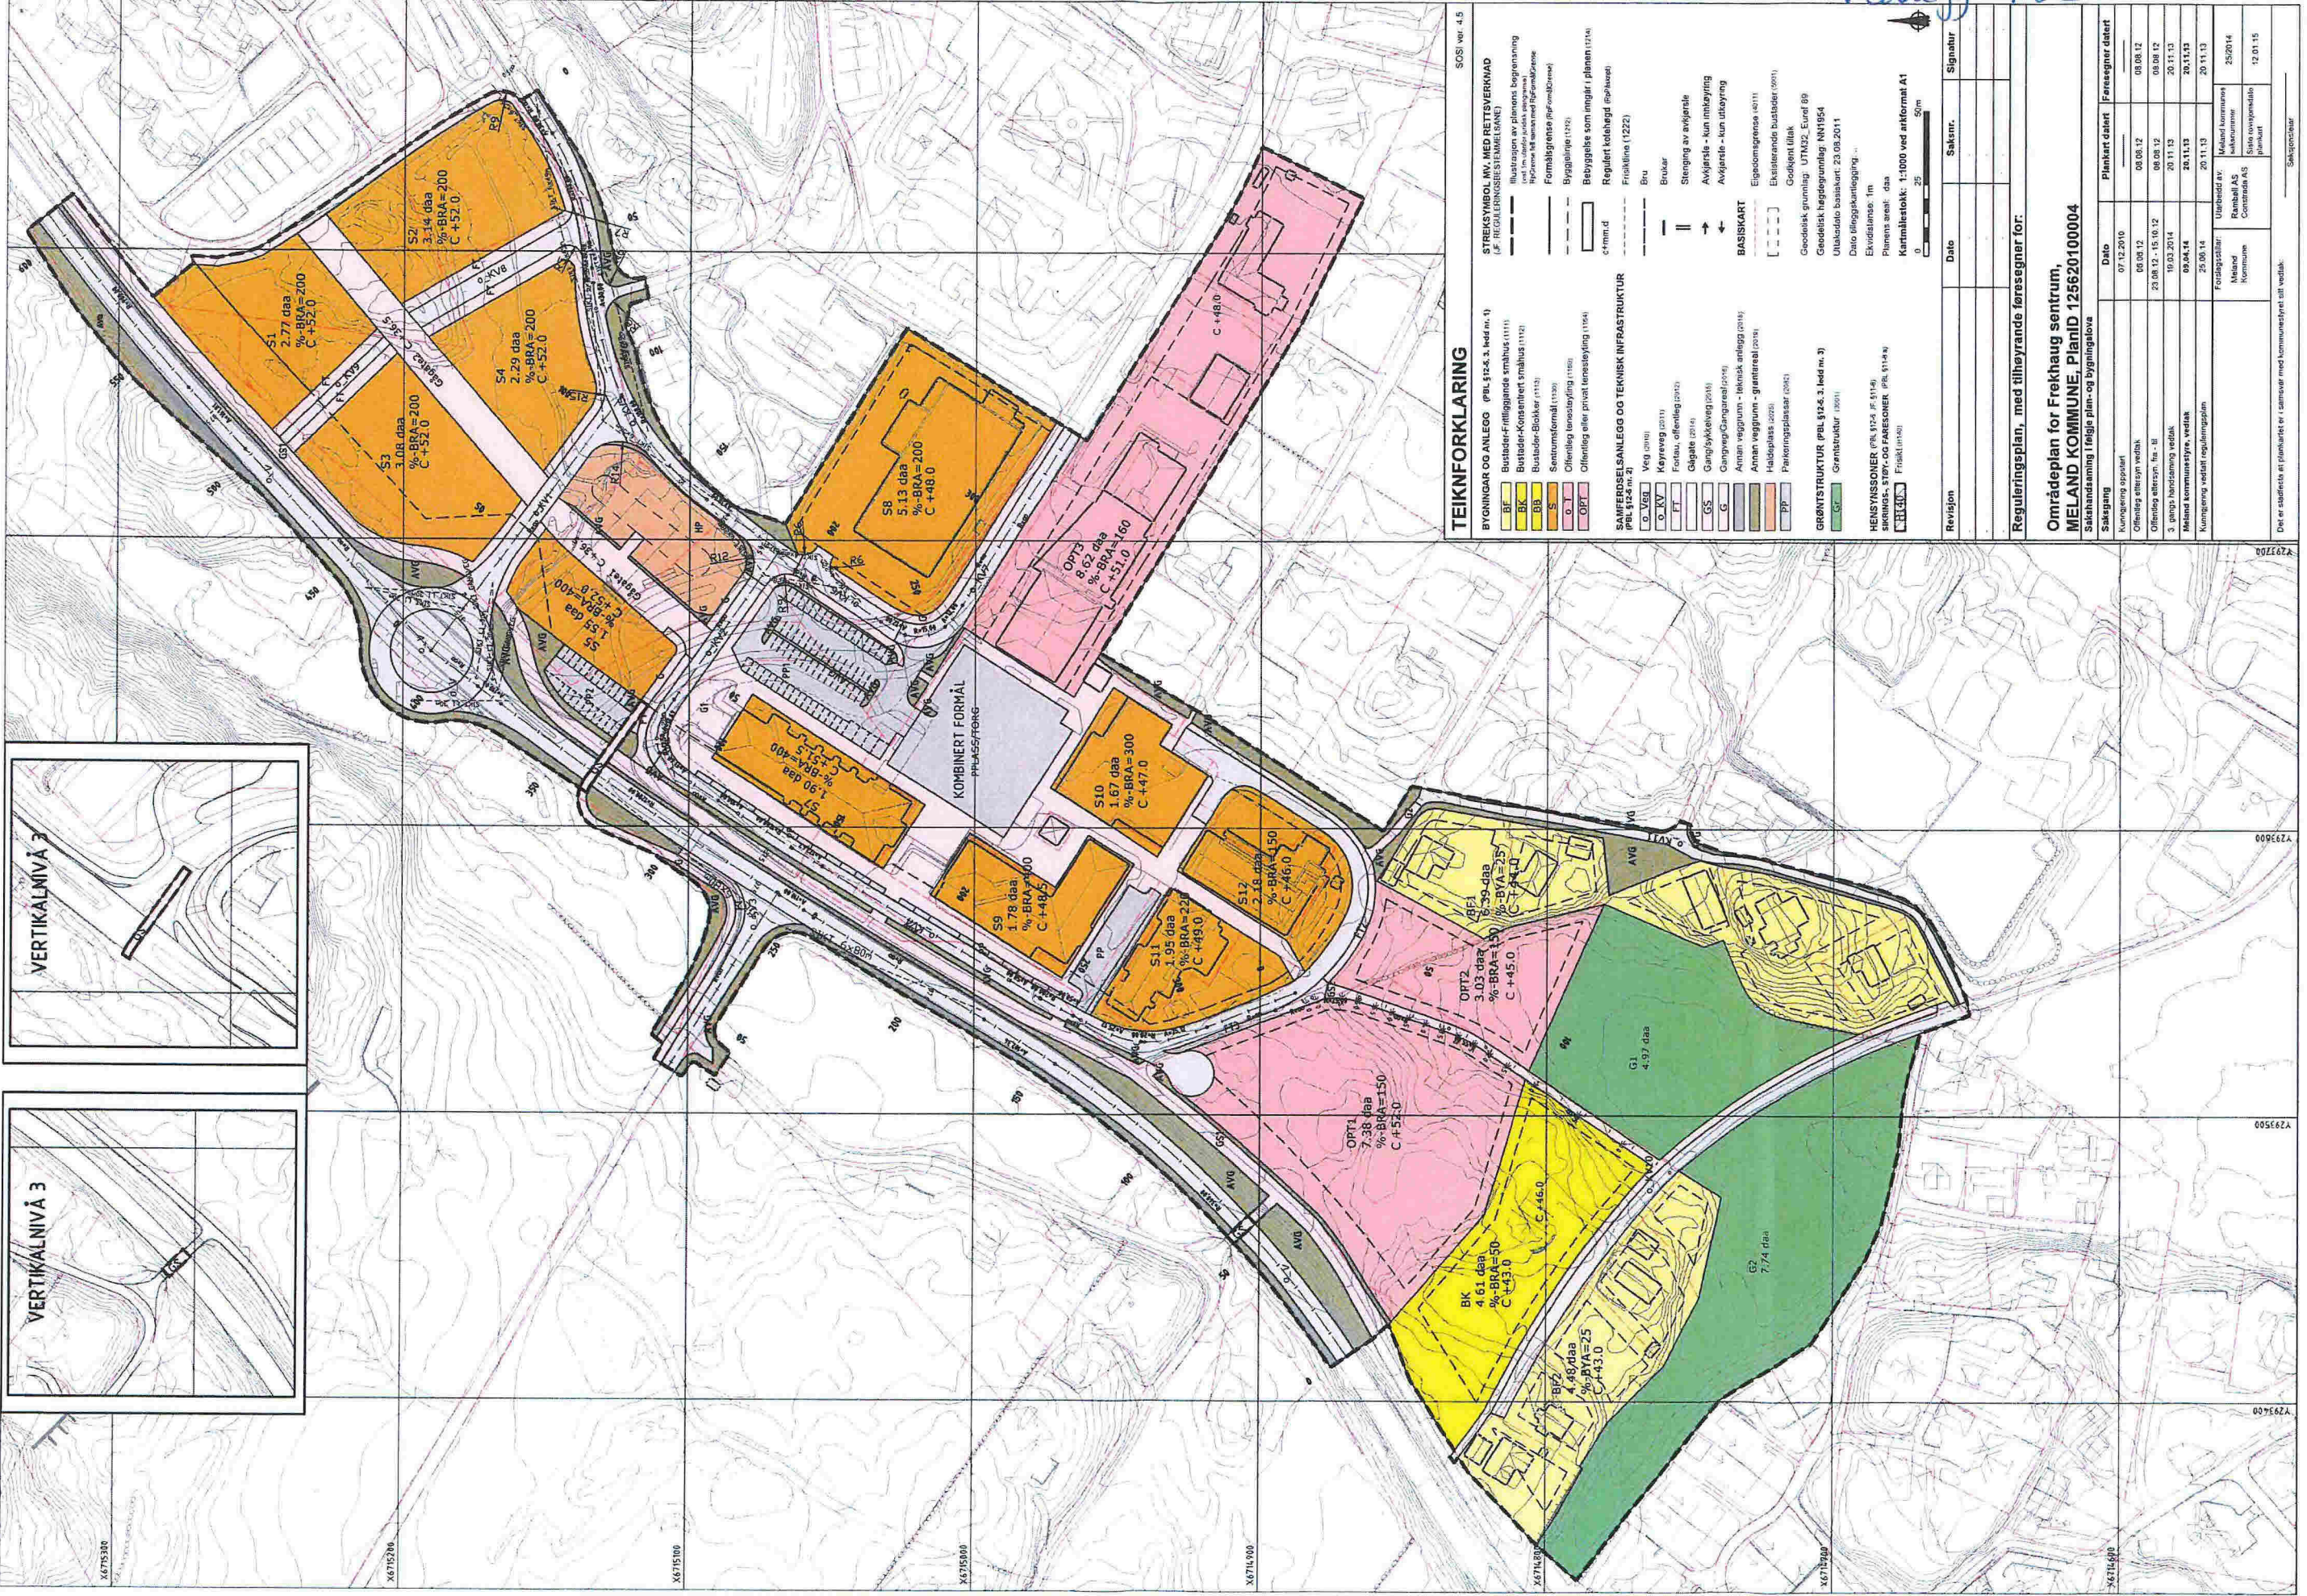

TEIKNFORKLARING

SOSI ver. 4.5

STREKSYMBOL MV. MED RETTETVERNMÅD
(ifølge Miljøteknisk forskrift (1001))

Illustrasjon av planens begrensningslinje
Hydroene har sammenheng med terrennet

Formålsgrense (ifølge 1001)

Byggingrense (1001)

Regulert uteareal (ifølge 1001)

Bruk

Stenging av avkjøle

Avkjøle - tun innkjøring

Avkjøle - tun utkjøring

BASISKART

Eiendomsregistrert (1001)

Existerende bygninger (1001)

Gulvlinje (1001)

Geodetisk grunnlag: UTM32, Euret 89

Geodetisk hegggrunnlag: NN1954

Utaksdato basiskart: 23.03.2011

Dato tilleggskartlegging: ...

Planens areal: daa

Kartmålestokk: 1:1000 ved arkformat A1

0 25 50m

Revisjon

Date

Saknr.

Signatur

BYGNINGAR OG ANLEGG (PBL §12-4.3, ledd m. 1)

BE Bustader-Fritliggende småhus (1111)

BK Bustader-Konseptert småhus (1112)

BB Bustader-Blokker (1113)

S Sentrumsformål (1120)

OPT Offentlig tenesteyting (1120)

OPT Offentlig eller privat tenesteyting (1124)

SAFERSLESANLEGG OG TEKNISK INFRASTRUKTUR
(PBL §12-4 m. 2)

Veg (2010)

Køyevag (2011)

Fotveg, offentlig (2012)

Galgate (2014)

Gangsykkelveg (2015)

Gangveg/Gangareal (2016)

Annan veggrunn - teknisk anlegg (2017)

Annan veggrunn - grøntareal (2018)

Haldoplass (2020)

Parkeringsplasser (2021)

GRØNTSTRUKTUR (PBL §12-4.3, ledd m. 3)

Grøntstruktur (2021)

HENSYNSSONER (PBL §12-4.3, §11-4)

Arbeids-, støy- og faresoner (PBL §11-4)

Fraktdonner (1001)

Reguleringsplan, med tilhørende føresøgn for:

Områdeplan for Frekhaug sentrum,

MELAND KOMMUNE, PlanID 125620100004

Saksbehandling	Dato	Plankart datert	Føresøgn datert
Kommunens saksbehandler	07.12.2010		
Offentlig uttalelse vedtak	08.08.12	08.08.12	08.08.12
Offentlig uttalelse, fra - til	23.08.12 - 15.10.12	08.08.12	08.08.12
3. gangs høringssak vedtak	19.03.2014	20.11.13	20.11.13
Miljø- og kommuniserte vedtak	09.04.14	20.11.13	20.11.13
Kommunens vedtak reguleringsplan	25.08.14	20.11.13	20.11.13
Fotlagingsplan			
Miljø- og kommuniserte saksbehandler			25.08.14
Miljø- og kommuniserte saksbehandler			12.01.15

Utbredt av: Meland kommunens saksbehandler

Utbredt av: Ramnahl AS

Utbredt av: Contrada AS

Utbredt av: Stato overveivningspunkt

12.01.15

Saksbehandler

Denne plan er utarbeidet av saksbehandler med kommunestyret sitt vedtak.