

SITUASJONSKART

Gnr/Bnr: 42/ 109
Adresse: Djupedalsvegen 70
Eigar/søkar: Jensen

Kvalitet : FKB-B

Gjeldande plan : Kommuneplan
Planformål : Hytter

Vår referanse: amg

Sign.




MELAND
KOMMUNE



Målestokk: 1:1000
Dato: 04.03.2015

- | | | | |
|--|------------------------|--|------------|
| | Gjerde | | Bolighus |
| | Usikker eigedomsgranse | | Andre bygg |
| | Målt eigedomsgranse | | |

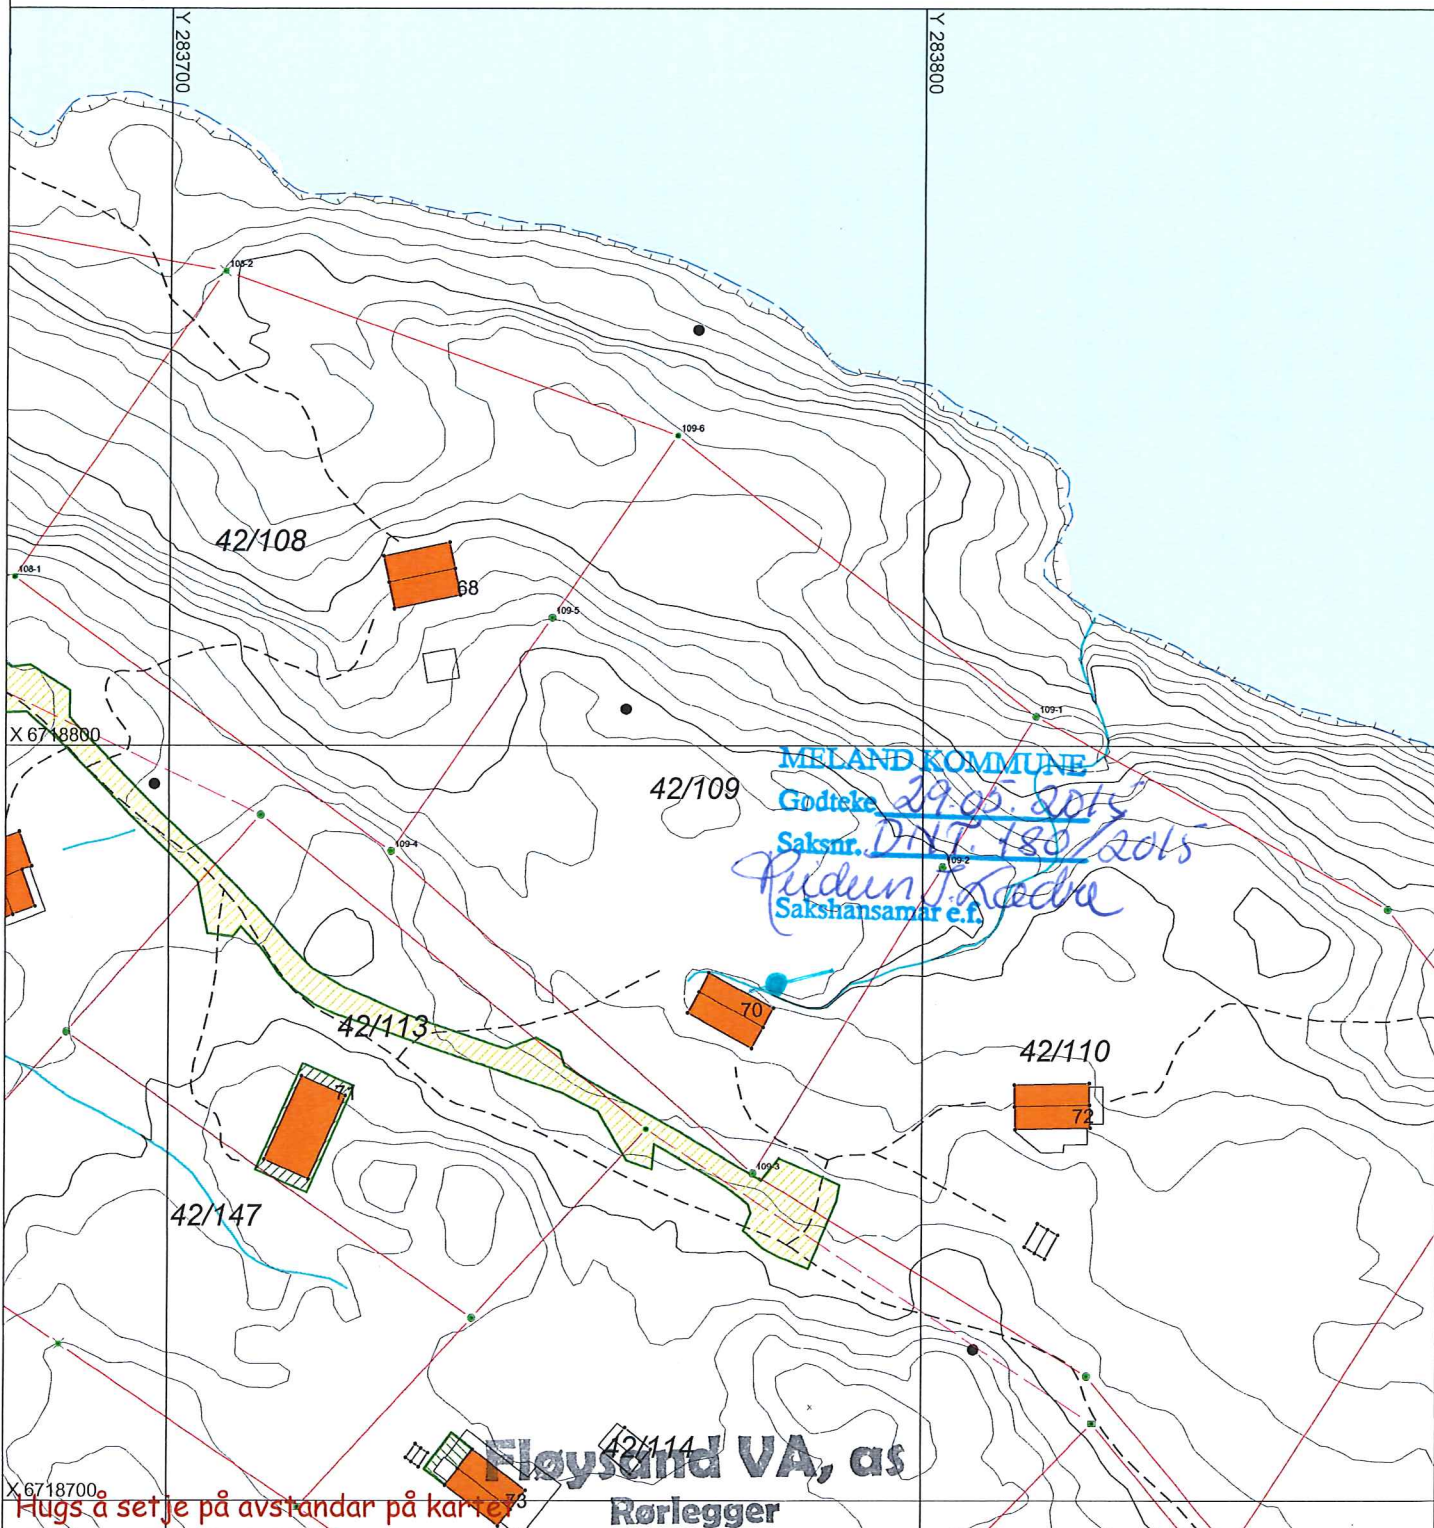

SITUASJONSPLAN

Tiltak

Mob. 952 73 505
Fløysand, 5918 Frekhaug
Org.nr.: No 987 774 525 MVA

Underskrift Situasjonsplan Dato