

SITUASJONSKART

Gnr/Bnr: 42/118
Adresse: Djupedalsvegen 74
Eigar/søkar: Markussen/ Lervik

Kvalitet : Hytter

Gjeldande plan : Kommuneplan
Planformål : LNF

Vår referanse: amg





Sign.




MELAND
KOMMUNE



Målestokk: 1:1000
Dato: 05.03.2015


-  Gjerde
-  Usikker eigedomsgrænse
-  Målt eigedomsgrænse
-  Bolighus
-  Andre bygg

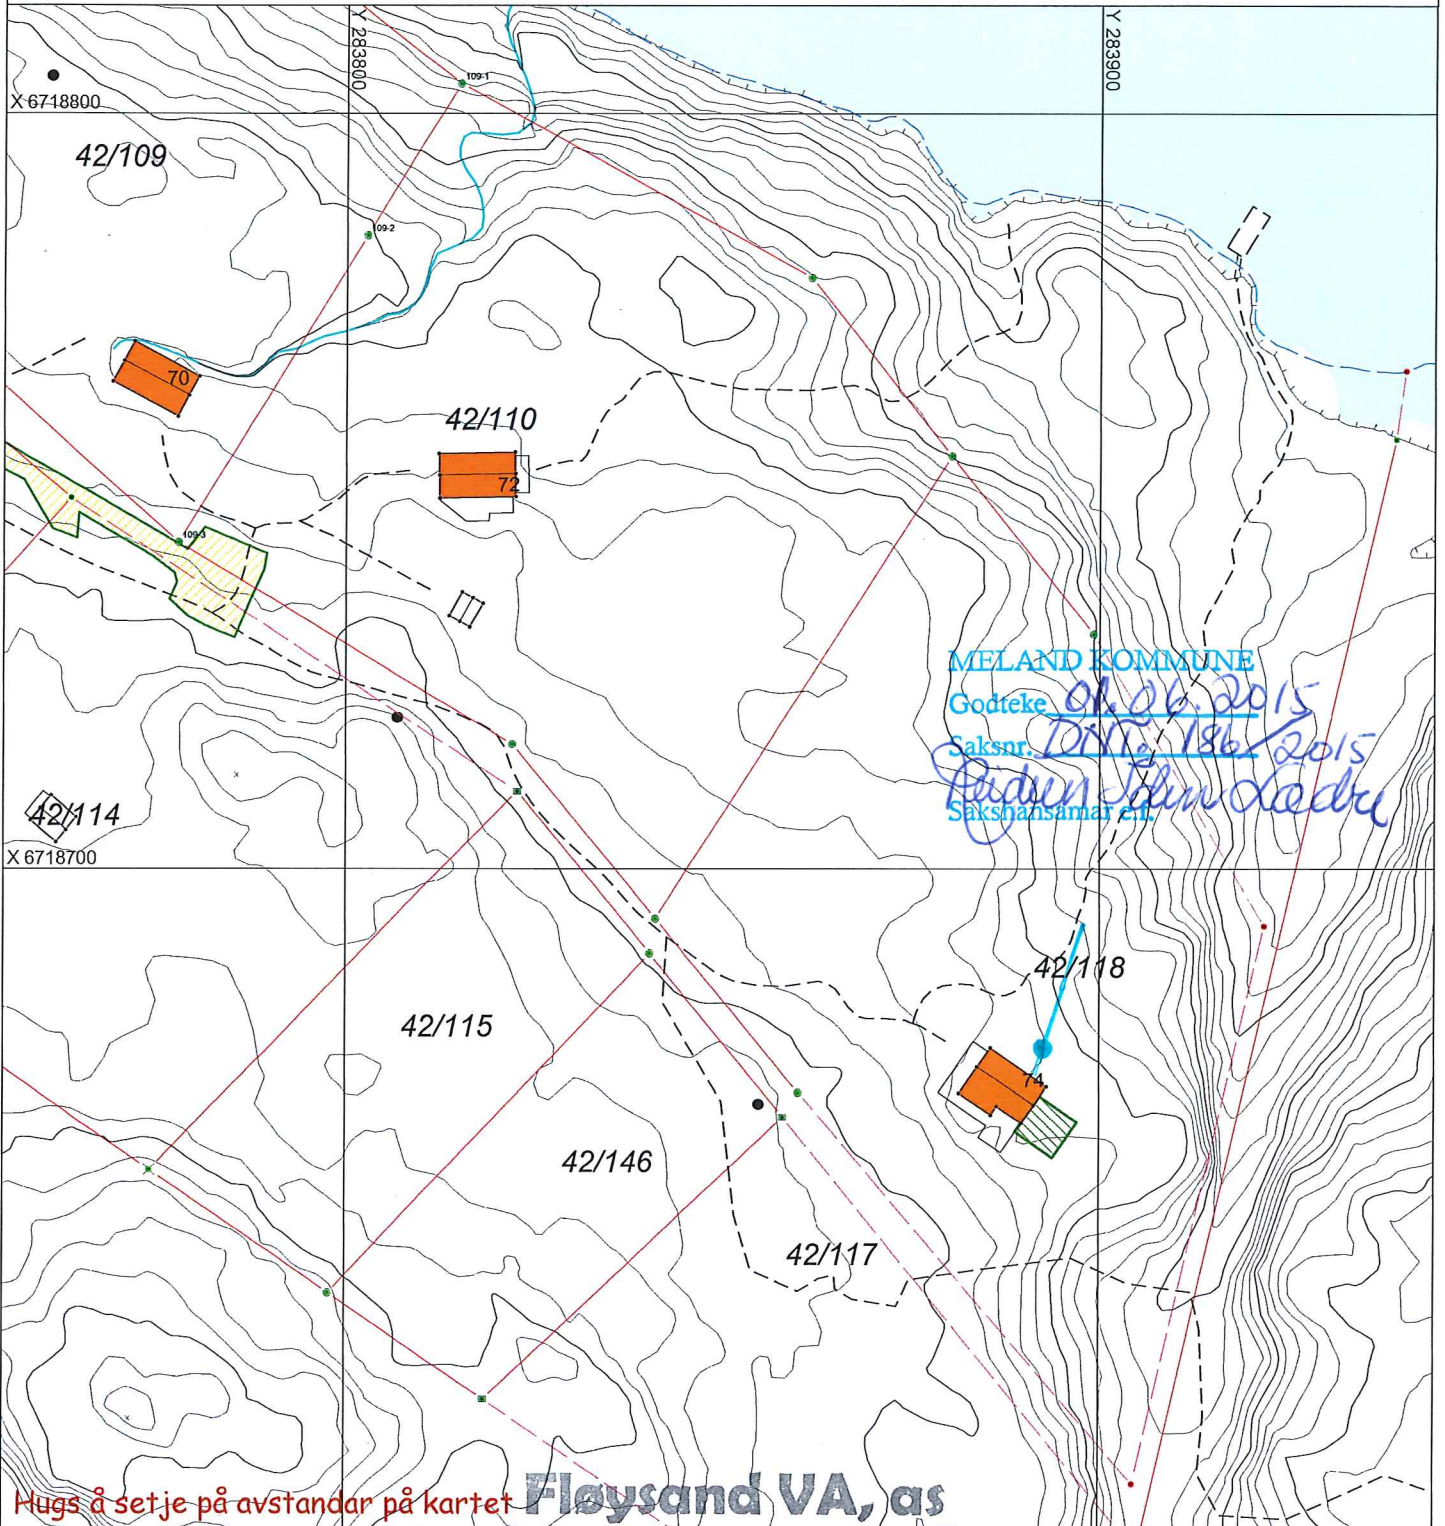

Hugs å setje på avstandar på kartet

Fløysand VA, as

SITUASJONSPLAN

 Tiltak

Rørlegger
Mob. 952 73 505

Fløysand, 5918 Frekhaug
Org.nr.: No 987 774 525 MVA

Underskrift Situasjonsplan

Dato

Beigi Fløysand