

# SITUASJONSKART

Gnr/Bnr: 47/49  
Adresse: Skurtveitvegen 18  
Eigar/søkar: Kjartan Viken Johannessen

Kvalitet: FKB-B

Gjeldande plan: Kommuneplan  
Planformål: Bustad

Vår referanse: PAS

Sign. ....




MELAND  
KOMMUNE



Målestokk: 1:500  
Dato: 16.04.2015

- Gjerde
- Usikker eigedomsgrense
- Målt eigedomsgrense
- Bolighus
- Andre bygg

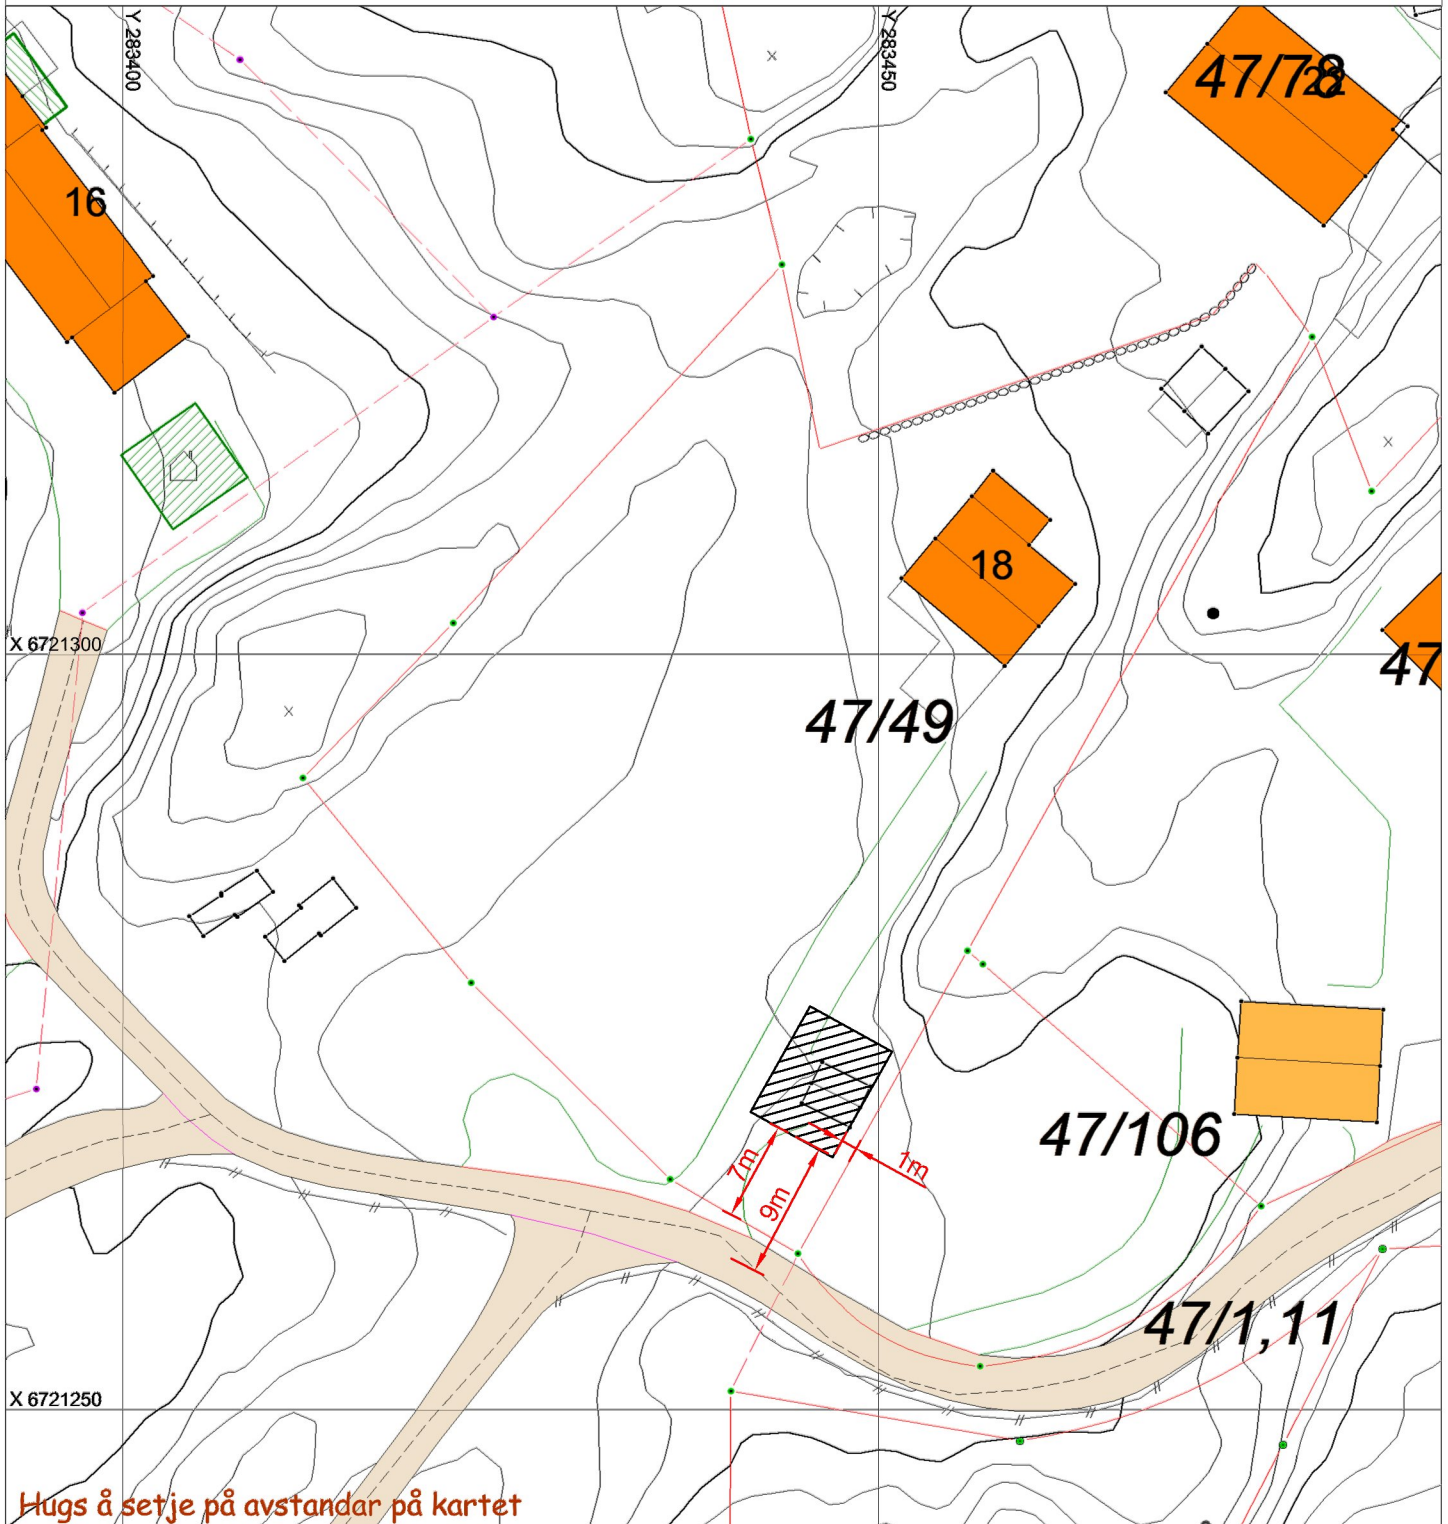

## SITUASJONSPLAN

Tiltak

*Atle End*

Underskrift Situasjonplan

Dato