

SITUASJONSKART

Gnr/Bnr: Gbnr 8/5

Adresse:

Eigar/søkar:

Kvalitet :

Målestokk: 1:1000

Dato: 02.06.2015



MELAND
KOMMUNE




Gjeldande plan : Kommuneplan

Planformål : LNF

Vår referanse:

Sign.

- | | | | |
|--|------------------------|--|------------|
| | Gjerde | | Bolighus |
| | Usikker eigedomsgrænse | | Andre bygg |
| | Målt eigedomsgrænse | | |

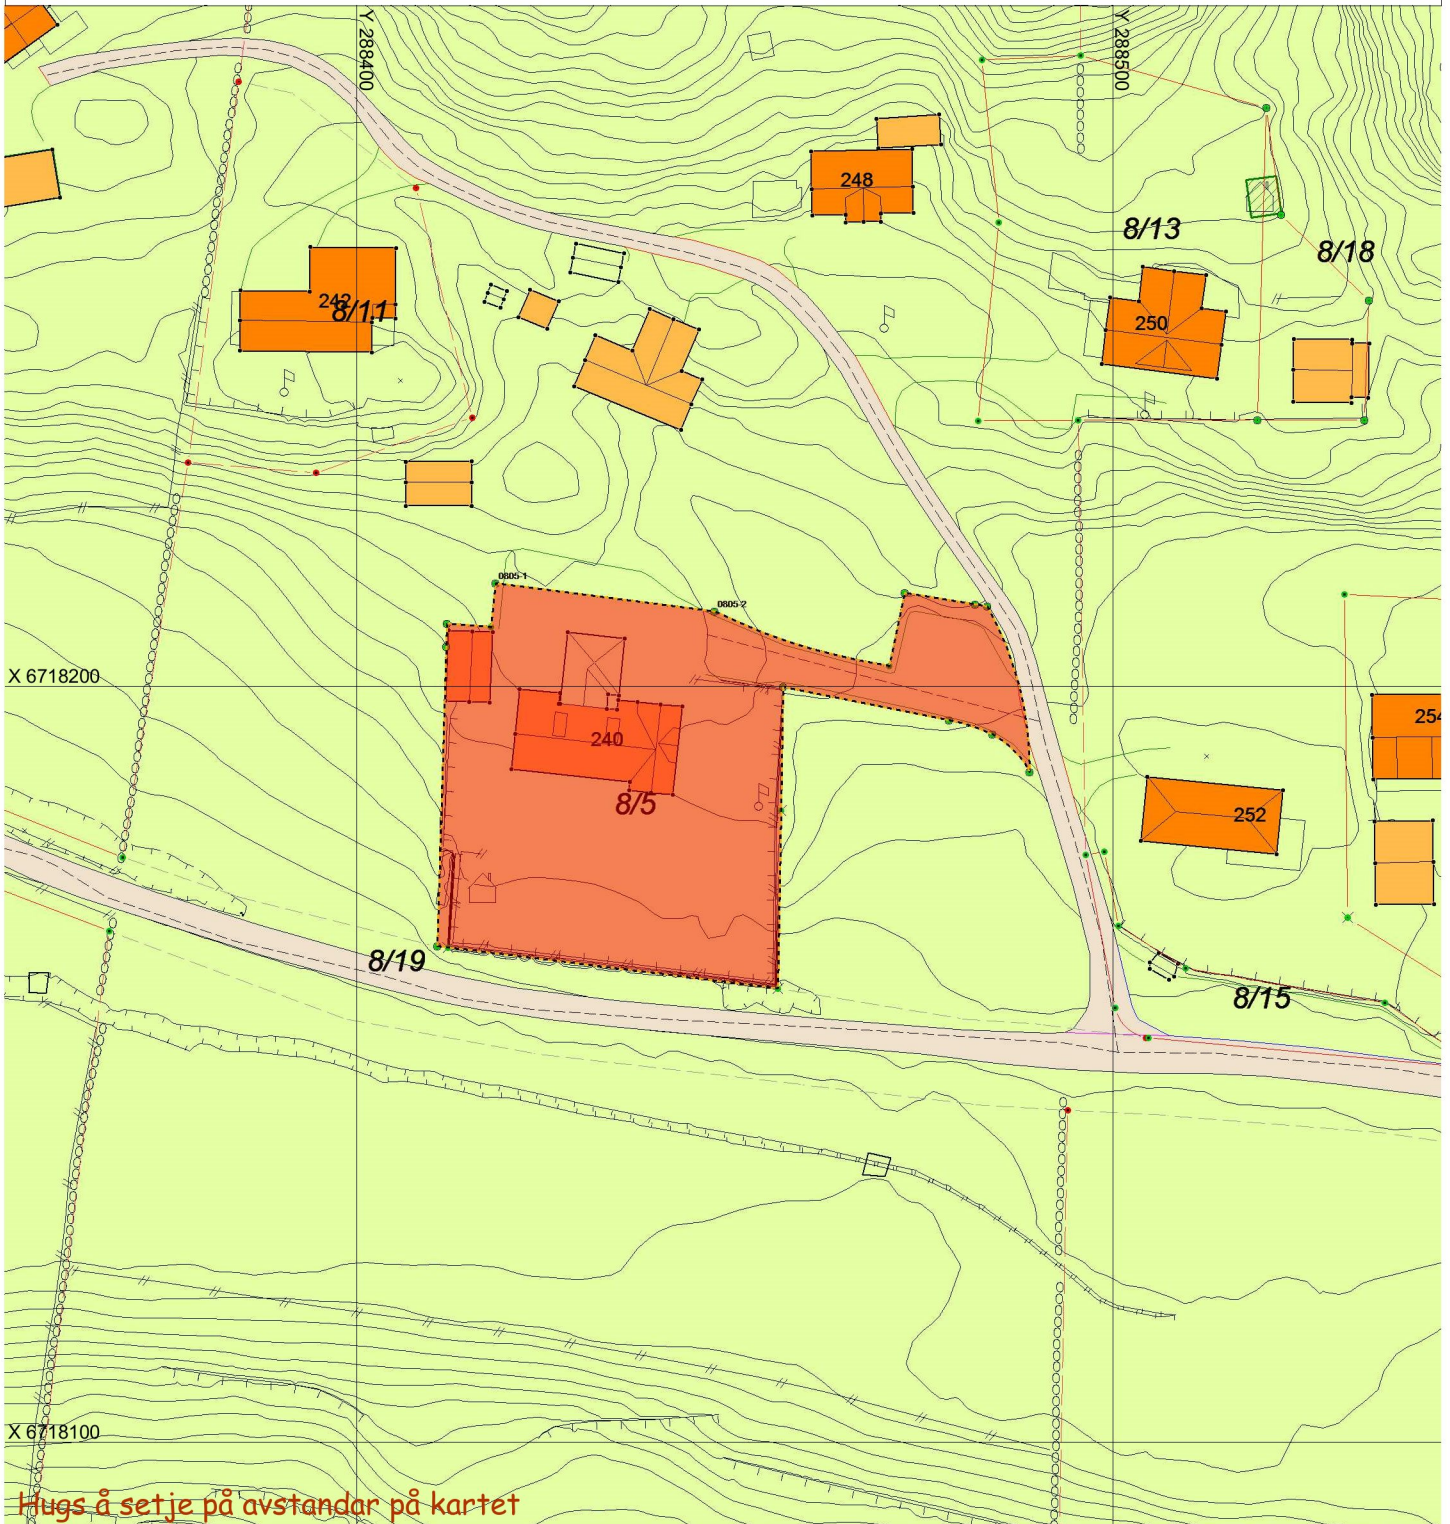

Hugs å setje på avstandar på kartet

SITUASJONSPLAN

Tiltak

Underskrift Situasjonsplan

Dato