

# SITUASJONSKART

Gnr/Bnr: 52/42  
 Adresse: Kårbø 100  
 Eigar/sokar: Mette Myras

Kvalitet: FKB-B

Gjeldande plan: Kommuneplan  
 Planformål: Fritidsbuseiend.

Vår referanse: ØT

Sign: .....

**MELAND KOMMUNE**  
 Kommunalavd. natur, næring  
 og tekniske tenester

**21 OKT. 2011**

11/14031

Ark. 52/42 Saksh. \_\_\_\_\_  
 Saksid. 11/1787-1



Målestokk: 1:1000  
 Dato: 06.06.2011

- Gjerde
- Usikker eigedomsgrense
- Målt eigedomsgrense
- Bolighus
- Andre bygg




Hugs å setje på avstandar på kartet

## SITUASJONSPLAN

Tiltak

Underskrift Situasjonsplan \_\_\_\_\_ Dato \_\_\_\_\_

MELAND KOMMUNE  
Kommunalarvd, natur, næring  
og tekniske tjenester  
21 OKT. 2011  
Jnr. 11/4031  
Ark. 52/42  
Saksid 11/187-1

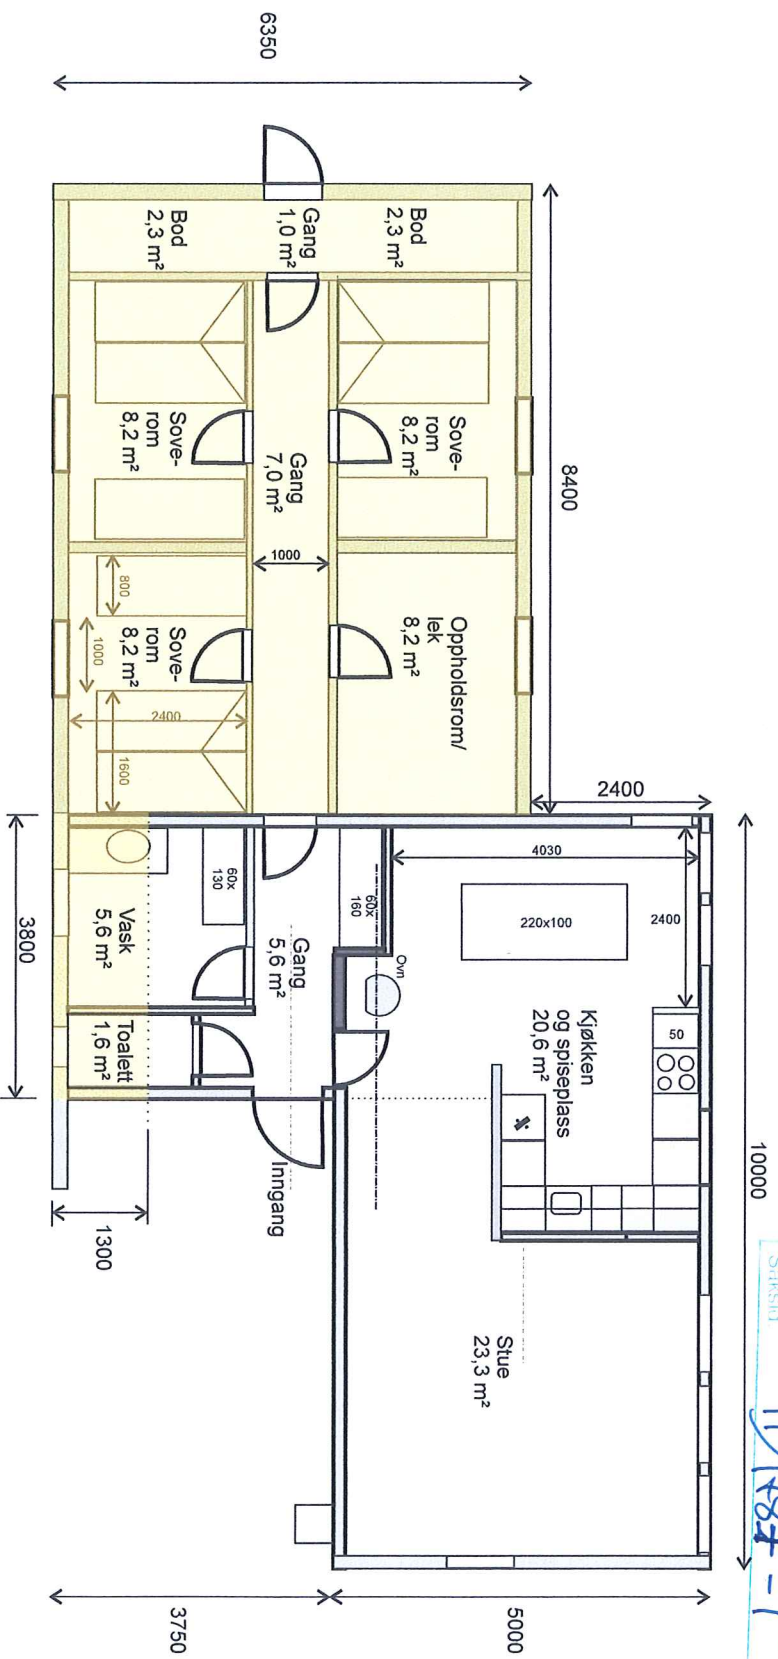


Gul farge viser påbygget.  
Den hvite delen viser den nåværende hytten.

|         |                  |            |
|---------|------------------|------------|
|         |                  |            |
|         |                  |            |
| M 1:100 | Dato: 15.10.2011 | Tegn.nr: 1 |




21 OKT. 2011

Jnr. 11/14031  
Ark. 52/42 Saksh.  
Saksid 11/1787-1

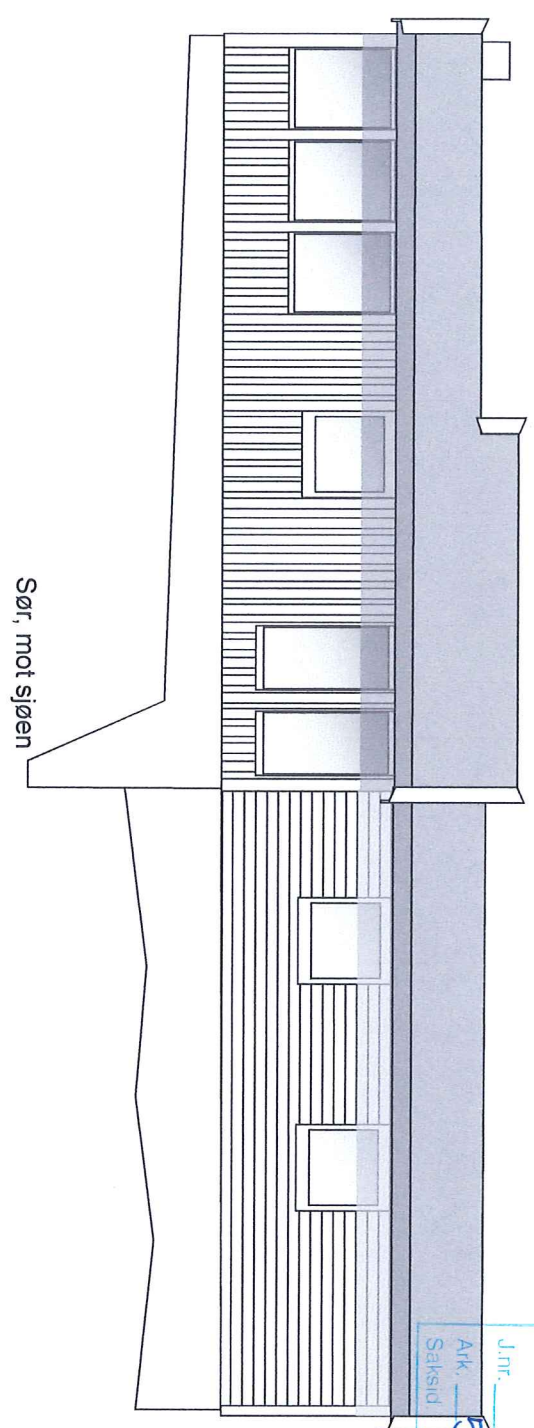

Sør, mot sjøen

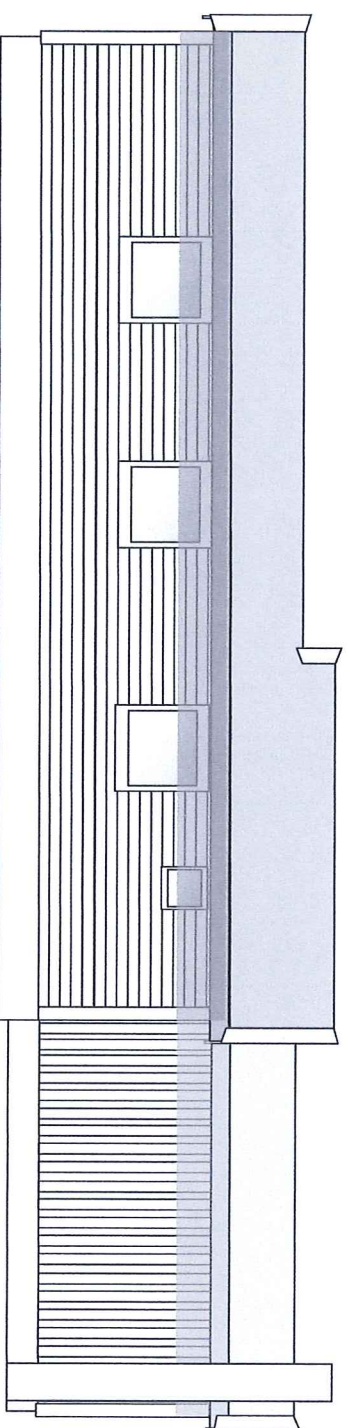

Nord


Snitt for terrang vist på tegning «Fasade mot øst og vest»

Påbygg av hytte på Gnr. 52, Bnr. 42  
Meland kommune  
Fasade mot sør og nord


|         |                  |            |
|---------|------------------|------------|
| M 1:100 | Dato: 15.10.2011 | Tegn.nr: 2 |
|---------|------------------|------------|

Terreng

Snitt for  
terreng vist  
på tegning  
«Fasade mot  
sør og nord»

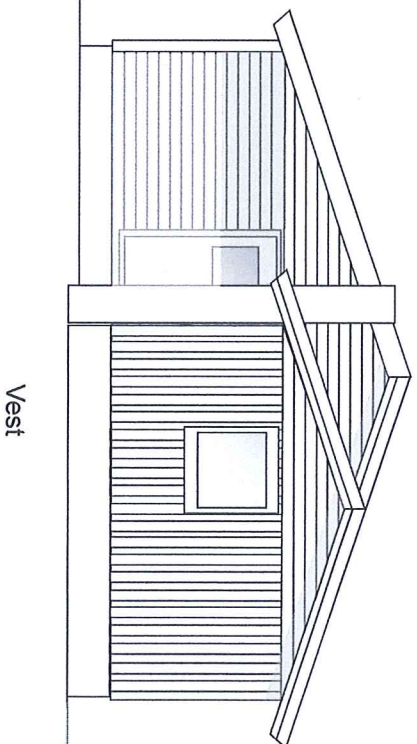

Vest

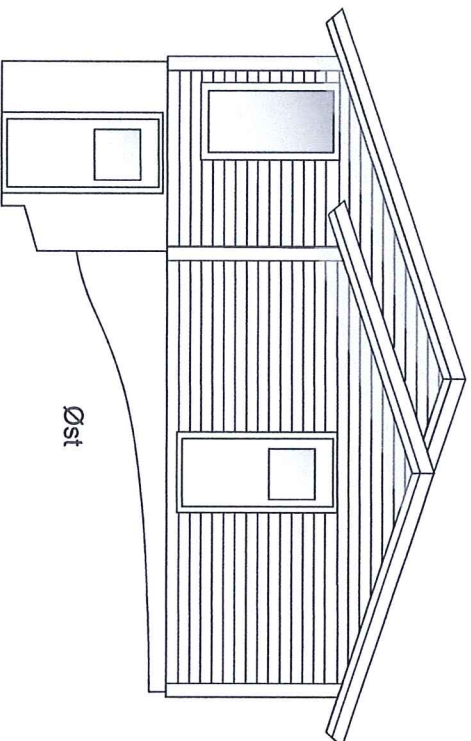

Øst

|   |              |
|---|--------------|
| MELAND KOMMUNE                                      |              |
| Kommunalevd. natur, næring<br>og tekniske tjenester |              |
| 21 OKT. 2011  |              |
| Jnr.  | 11/14031     |
| Ark.  | 52/02 Saksh. |
| Saksid  | 11/1787-1    |

Påbygg av hytte på Gnr. 52, Bnr. 42  
Meland kommune  
Fasade mot øst og vest

M 1:100

Dato: 15.10.2011

Tegn.nr:

3

# Utbygget hytte

MELAND KOMMUNE

Kommunalavd. natur, næring  
og tekniske tenester



21 OKT. 2011

J.nr. 11/14031

Ark. 42/52 Saksh. \_\_\_\_\_

Saksid. 11/1787-1

Mot sjøen

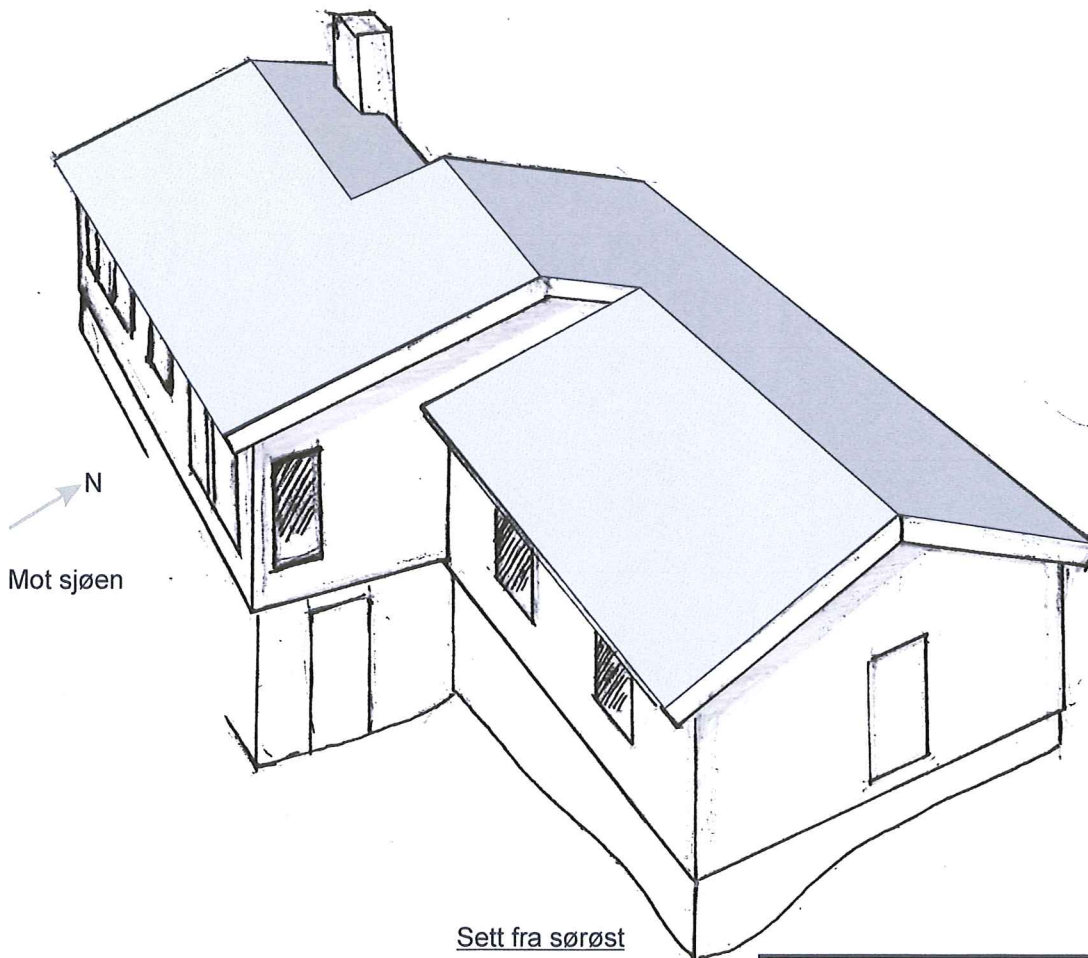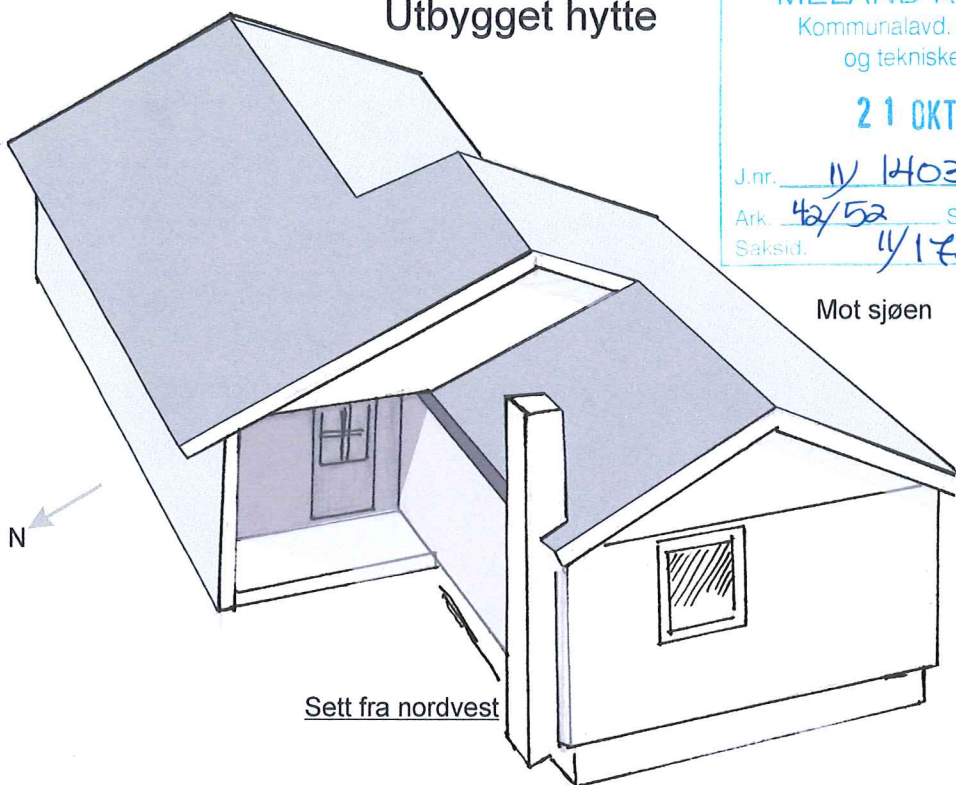

Påbygg av hytte på Gnr. 52, Bnr. 42  
Meland kommune  
Perspektivtegning av påbygget hytte

Dato:  
15.10. 2011

Tegn.nr.:

4



# Nåværende hytte

MELAND KOMMUNE


Kommunalavd. natur, næring  
og tekniske tenester

21 OKT. 2011

J.nr. 11 14031

Ark. 52/42 Saksh.

Saksid. 11 1787-1

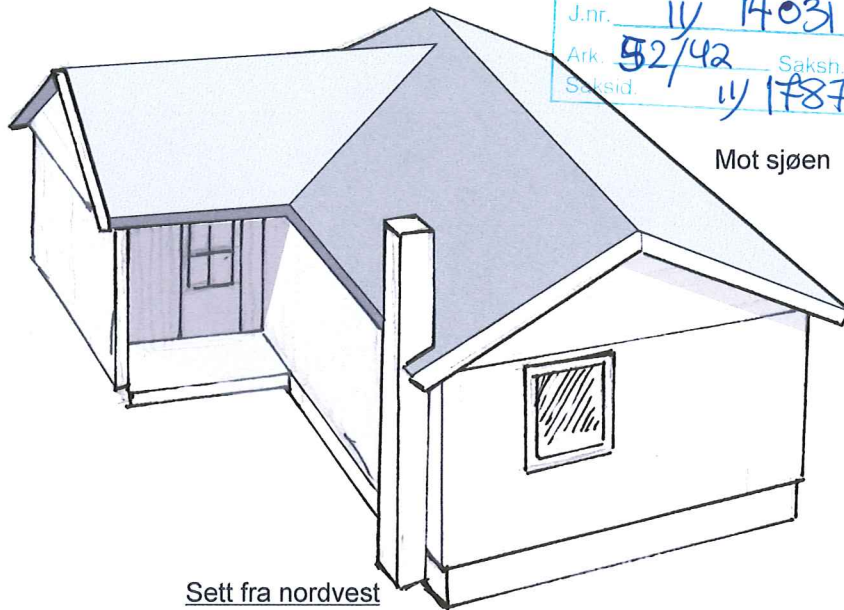

Mot sjøen

Sett fra nordvest

Påbygg av hytte på Gnr. 52, Bnr. 42  
Meland kommune  
Perspektivtegning av nåværende  
hytte

Dato:  
15.10.2011

Tegn.nr:

5