

SITUASJONSKART

Gnr/Bnr: 23/386
Adresse: Mjåtveitvegen 28 B
Eigar/sokar: Åshild og Junji Furukawa

Kvalitet: FKB-B

Gjeldande plan: Reguleringsplan
Planformål: Konsentrert småhus

Vår referanse: PAS

Sign.



MELAND
KOMMUNE



Målestokk: 1:500

Dato: 26.03.2015


Godteke 02/06-2015

Saksnr. DNT sak 181/2015

Sakshandsamar e.f. FO

Gjerde
Usikker eigedomsgrense
Målt eigedomsgrense

Bolighus
Andre bygg

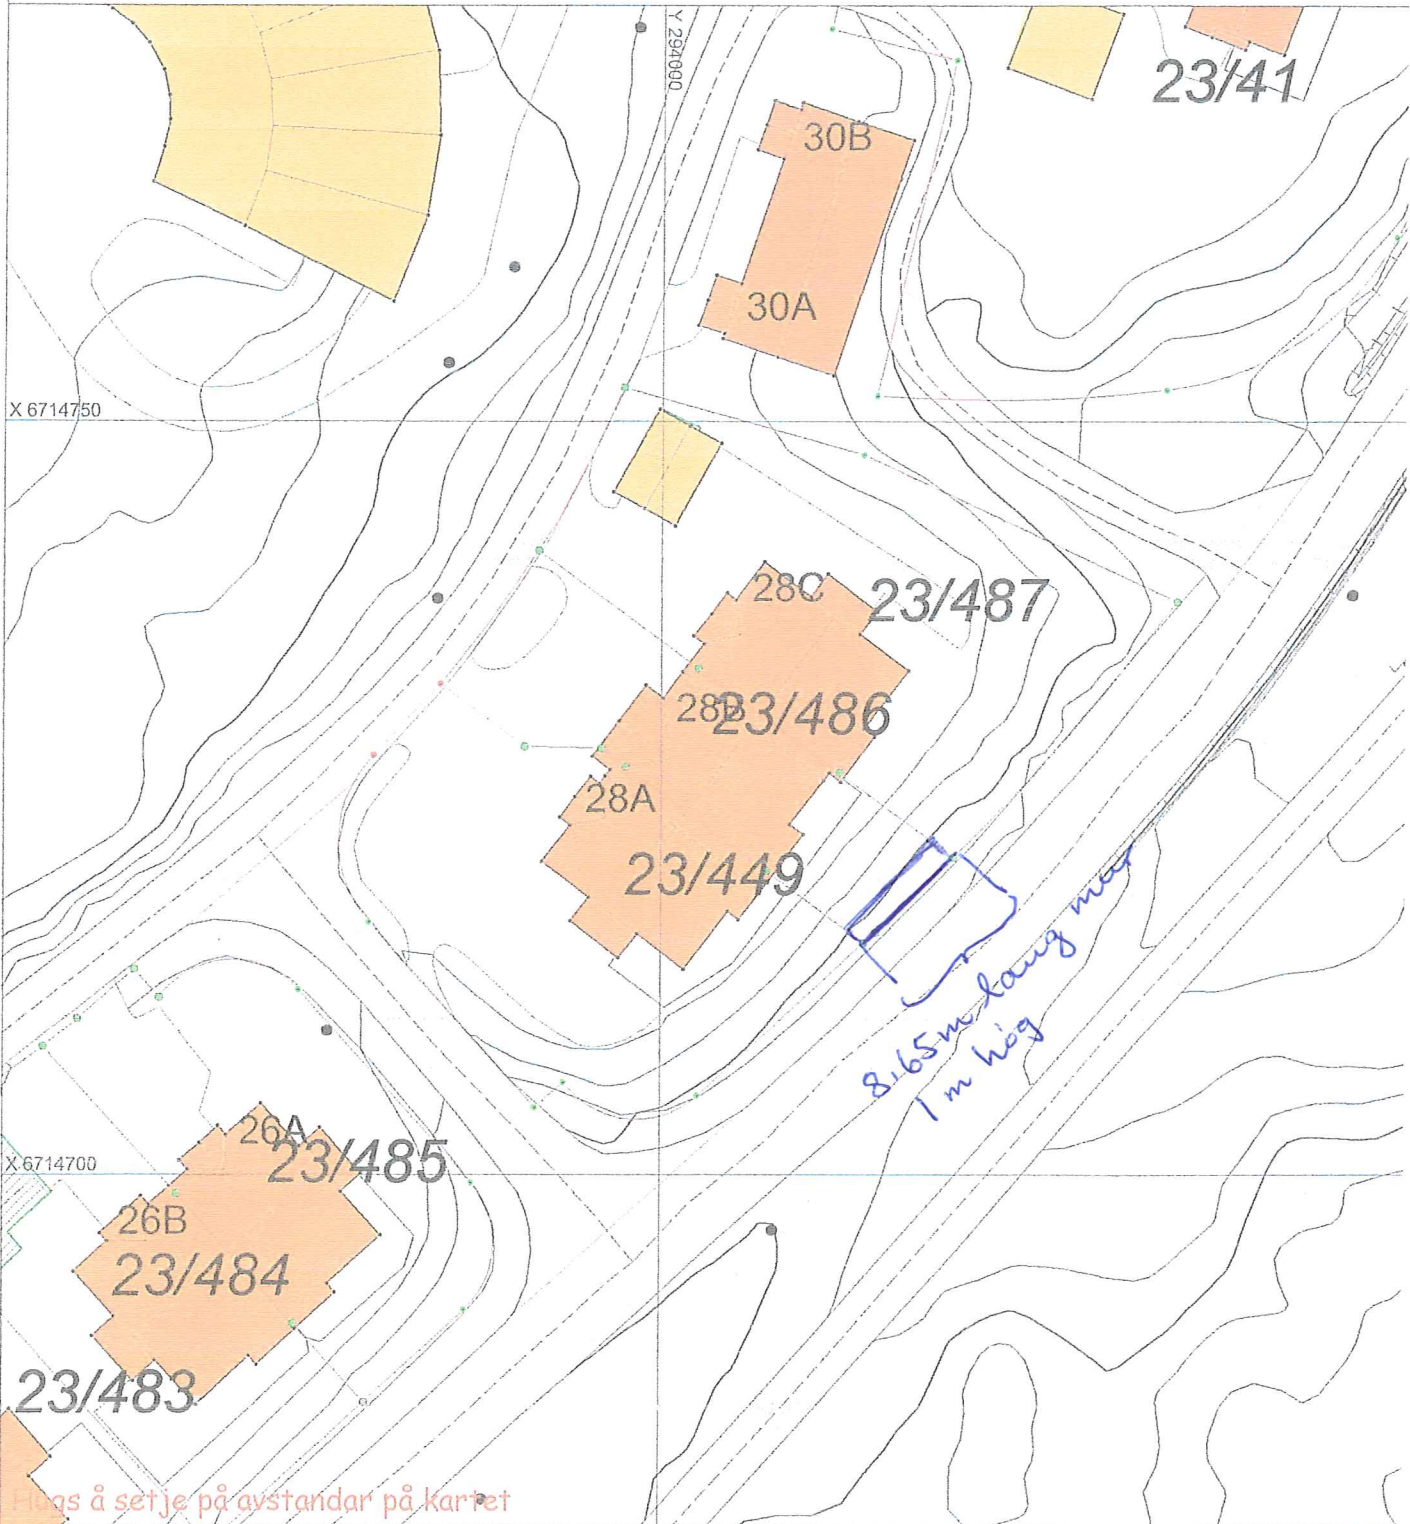

Plass å setje på avstandar på kartet

SITUASJONSPLAN

 Tiltak

Underskrift Situasjonsplan

Dato



MELAND KOMMUNE

Godteke 02/06-2015

Saksnr. DNT.sak 181/2015

Sakshandsamar e.f. *[Signature]*





MELAND KOMMUNE

Godteke 02/06-2015

Saksnr. DNT sak 181/2015

Sakshandsamar e.f. *AD*

1 m høg mur der lekkes
er, i same linje som
← denne.