


**AREALOPPSETT**

**1.etasje**  
 BRA leil. (inkl. sp.bod) : 66,00 kvm  
 BRA hybelleil. (inkl. sp.bod) : 39,60 kvm  
 BRA bolig : 36,70 kvm  
 BRA garasje : 47,00 kvm  
 BRA tot. 1.etasje : 189,30 kvm

**2.etasje**  
 BRA bolig : 163,40 kvm

**Totalt**  
 BRA bolig : 200,10 kvm  
 BRA hus (alt inkl.) : 352,70 kvm

MELAND KOMMUNE  
 Godtcekt 03/06-2015  
 Saksnr. DNT sak 189/2015  
 Sakshandsamar e.f. *[Signature]*

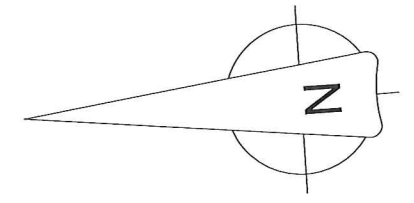

A	28.12.14	Hybelleil. m/sportsbod	PJC	PJC
Rev.	Dato	Beskrivelse	Tegn.	Konfr.


**Arkitektkontoret**  
**Børtveit & Carlsen AS**  
KENBERGET 12 - P.B.12 - 5907 ALVØRSUND  
 E-POST : paal.arboc@gmail.com  
 TLF : 400 41 614

**FOR SØKNAD**

Gnr./Bnr. 24/110  
 Tiltakshaver Trude og Roger Soltveit  
 Prosjektnavn **Enebolig - Soltveit**

Tegningsnavn **ALT.1 - Plan 1. etasje**

Målestokk	Arkstørrelse	Prosj.nr.	Dato	Tegnet av	Konfr.
1 : 100	A3	13021	18.08.14	PJC	PJC
Filnavn	Tegningsnr.			Rev.	
	A1-101			A	

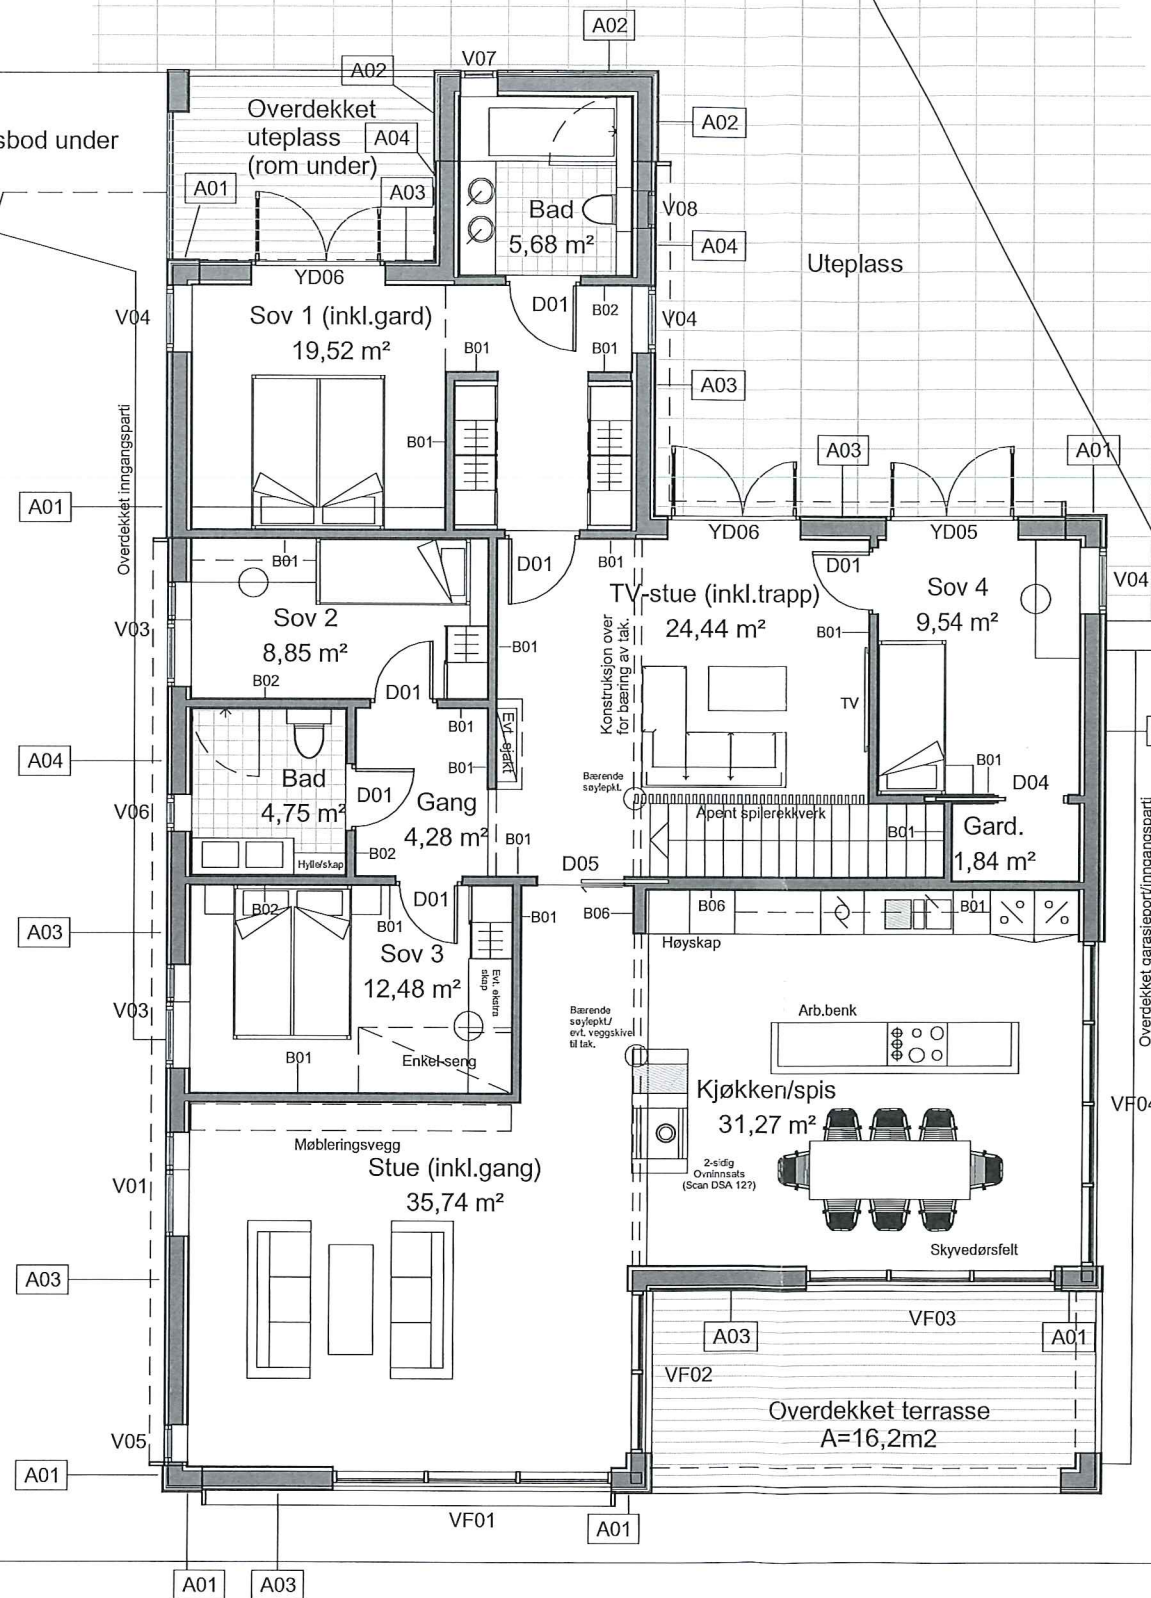

## AREALOPPSETT

### 1.etasje

BRA leil. (inkl. sp.bod)	: 66,00 kvm
BRA hybelleil. (inkl. sp.bod)	: 39,60 kvm
BRA bolig	: 36,70 kvm
BRA garasje	: 47,00 kvm
BRA tot. 1.etasje	: 189,30 kvm


### 2.etasje

BRA bolig	: 163,40 kvm
-----------	--------------

### Totalt

BRA bolig	: 200,10 kvm
BRA hus (alt inkl.)	: 352,70 kvm

MELAND KOMMUNE  
 Godteke 03/06-2015  
 Saksnr. DNT sak 189/2015  
 Sakshandsamar e.f. *TD*

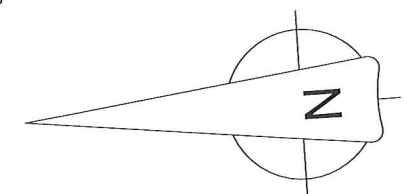

Rev.	Dato	Beskrivelse	Tegn.	Kontr.
A	28.12.14	Hybelleil. m/sportsbod	PJC	PJC

### Arkitektkontoret Børtveit & Carlsen AS

KENBERGET 12 - P.B.12 - 5907 ALVERSUND  
 E-POST : paal.arkbc@gmail.com  
 TLF : 400 41 614

FOR SØKNAD

Gnr./Bnr. 24/110  
 Tiltakshaver Trude og Roger Soltveit  
 Prosjektnavn Enebolig - Soltveit

Tegningsnavn  
 ALT.1 - Plan 2. etasje

Målestokk	Arkstørrelse	Prosj.nr.	Dato	Tegnet av	Kontr.
1 : 100	A3	13021	18.08.14	PJC	PJC
Filnavn	Tegningsnr.			Rev.	
	A1-102			A	