


FASADE MOT VEST

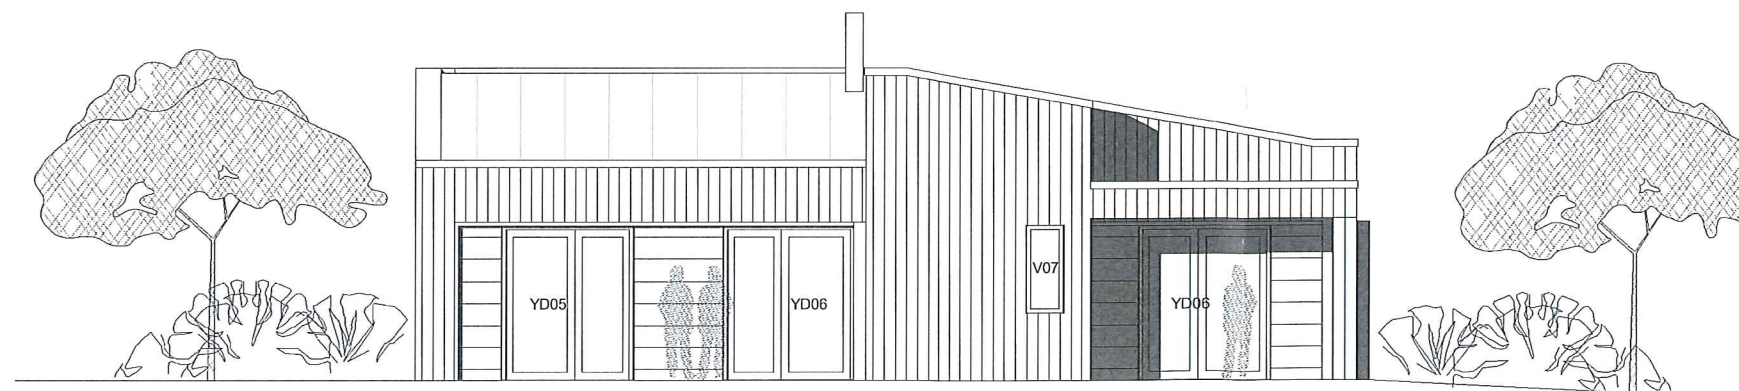

FASADE MOT ØST

MELAND KOMMUNE
 Godteke 03/06-2015
 Saksnr. DNT sak 189/2015
 Sakshandsamar e.f. *FD*

Rev.	Dato	Beskrivelse	PJC Tegn.	PJC Kontr.
A	28.12.14	Hybelleil. m/sportsbod	PJC	PJC

**Arkitektkontoret
 Børtveit & Carlsen AS**

KENBERGET 12 - P.B.12 - 5907 ALVERSUND
 E-POST : paal.arkbo@gmail.com
 TLF : 400 41 614


FOR SØKNAD

Gnr./Bnr. 24/110
 Tillakshaver Trude og Roger Soltveit

Prosjektnavn
 Enebolig - Soltveit

Tegningsnavn
 ALT.1 - Fasader


Målestokk	Arkstørrelse	Prosj.nr.	Dato	Tegnet av	Kontr.
1 : 100	A3	13021	14.08.14	PJC	PJC
Filnavn				Tegningsnr.	Rev.
				A1-501	A

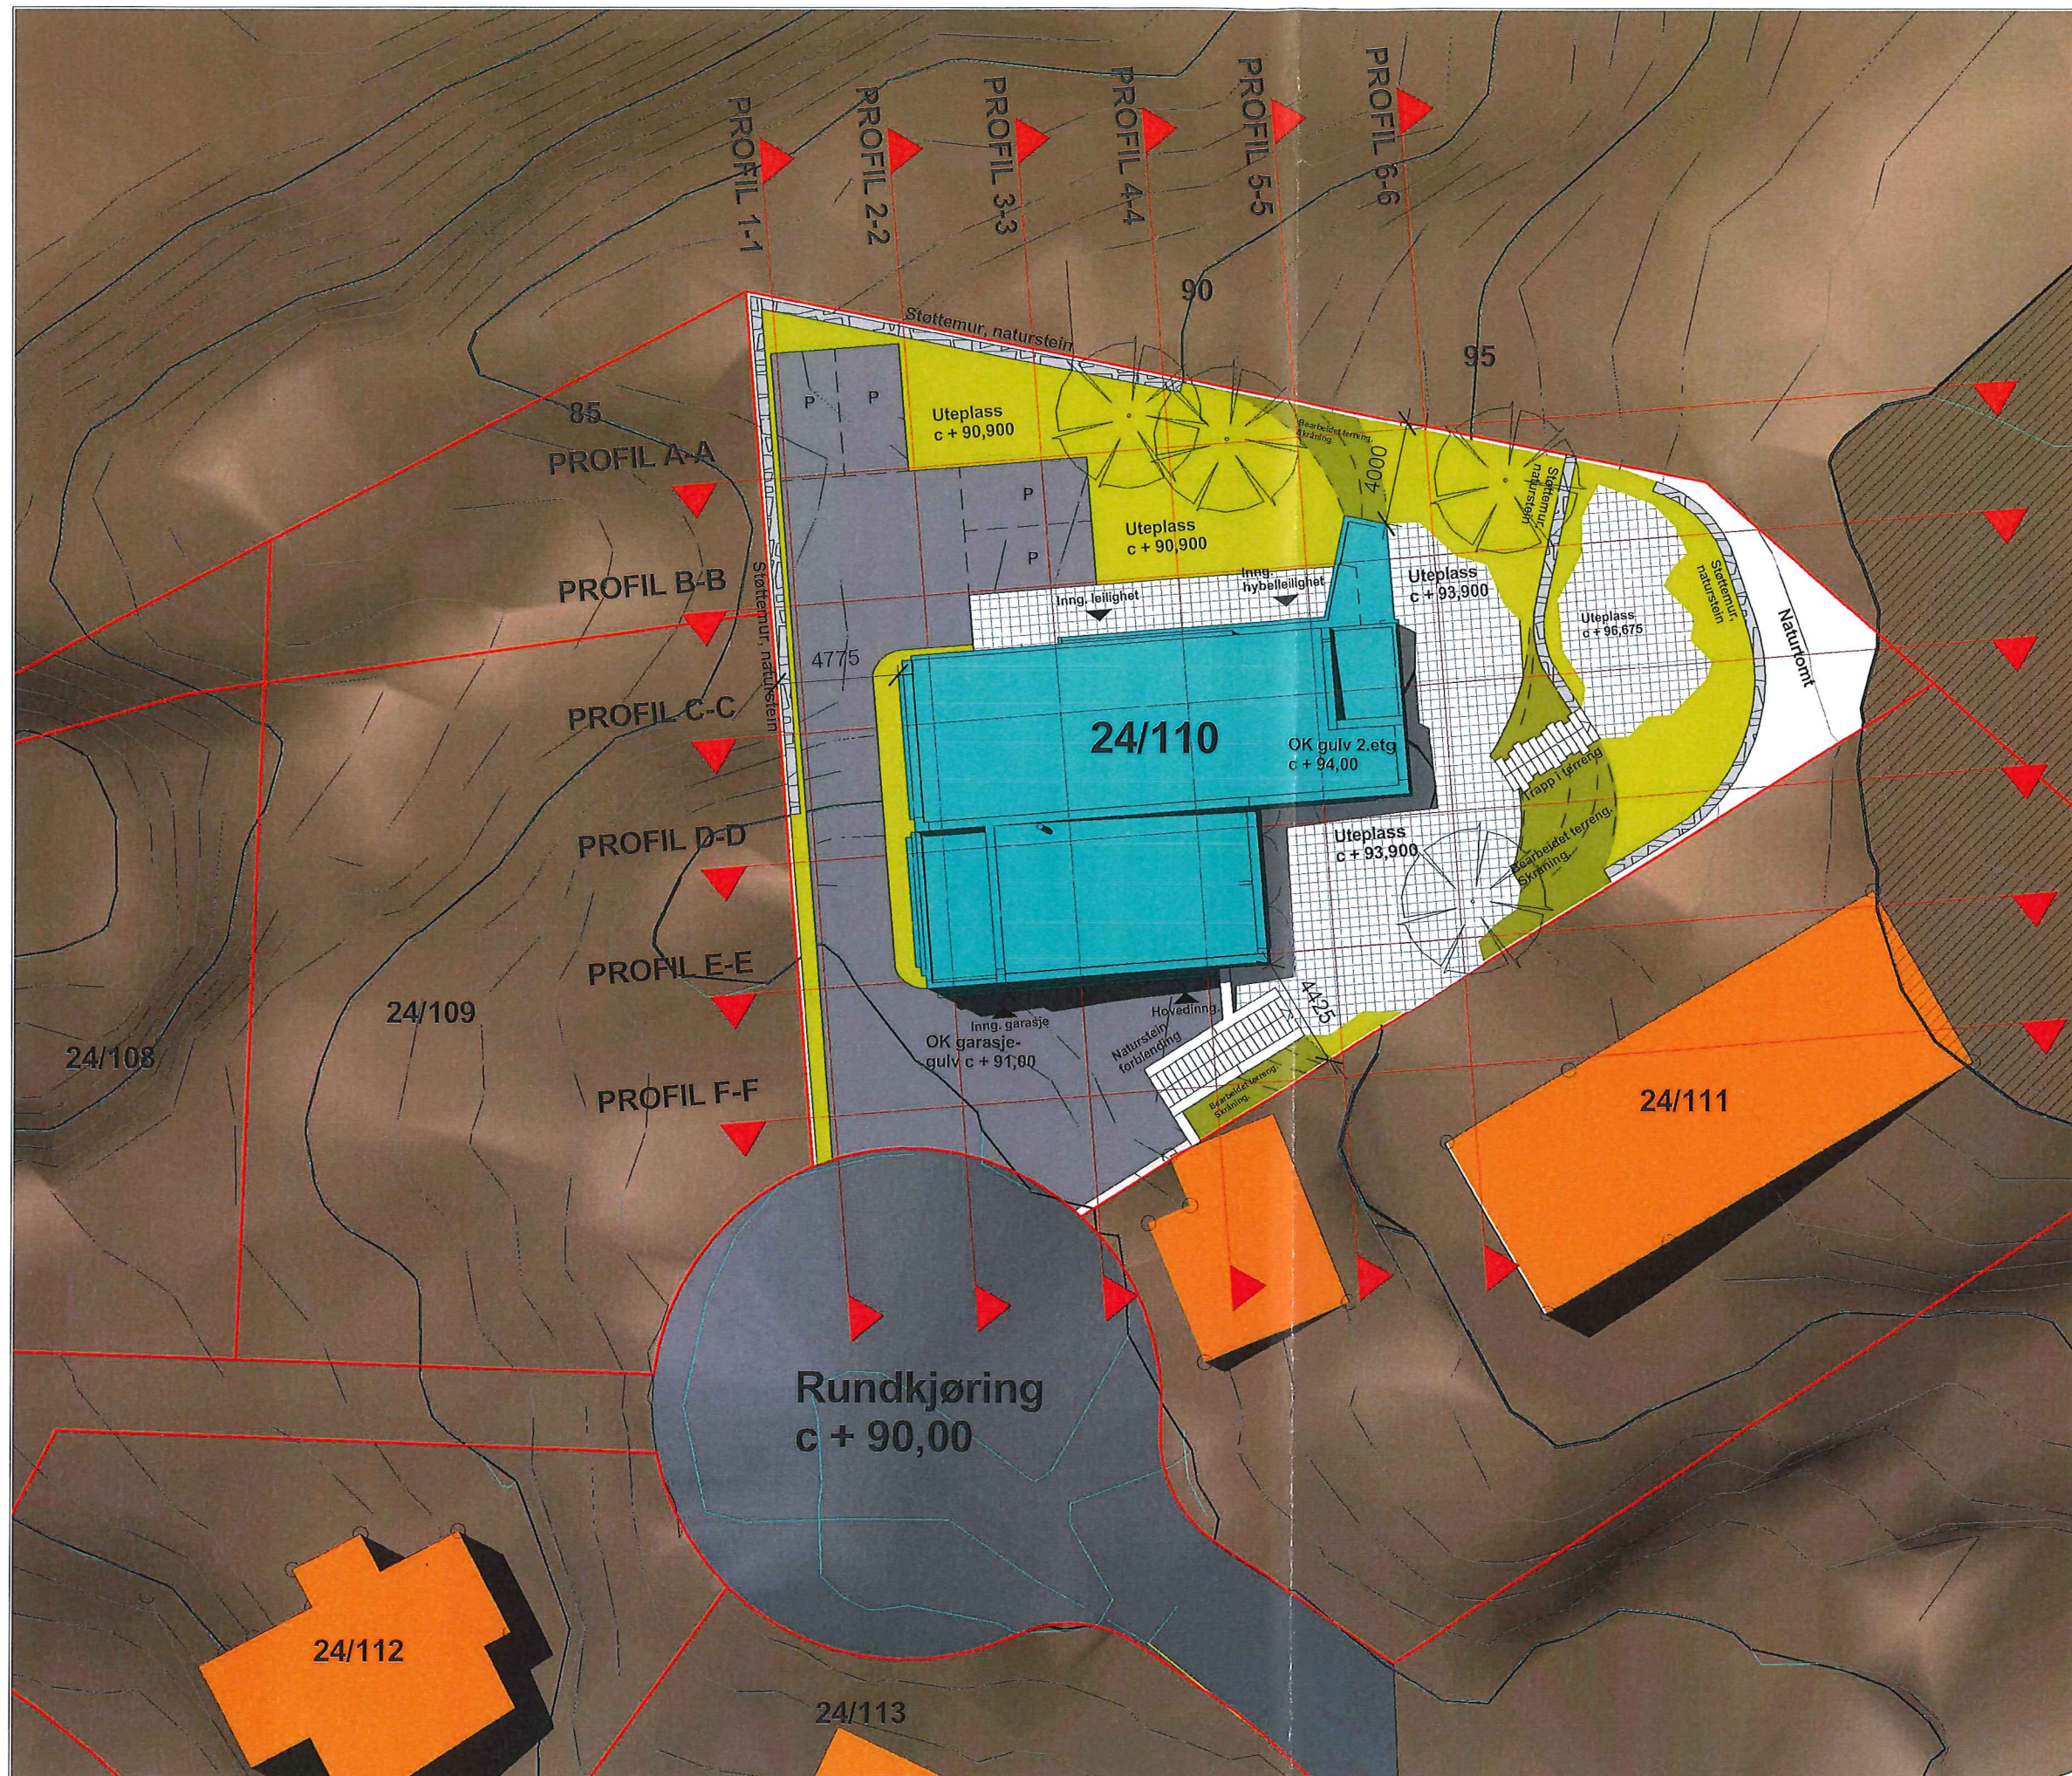

MELAND KOMMUNE
 Godteke 03/06-2015
 Saksnr. DNT sak 189/2015
 Sakshandsamar e.f. *FO*

BRA bolig : 200,1 kvm
 BRA leil : 66,0 kvm
 BRA hybelleil : 39,6 kvm
 BRA garasje : 47,0 kvm
 BRA totalt : 352,7 kvm

Tomt : 1011,0 kvm
 BYA : 236,8 kvm

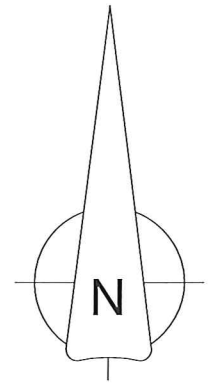

A	28.12.14	Hybelleil. m/sportsbod	PJC	PJC
Rev.	Dato	Beskrivelse	Tegn.	Kontr.

**Arkitektkontoret
 Børtveit & Carlsen AS**
 KEMBERGET 12 - P.B.12 - 5907 ALVERSUND
 E-POST : paalrbc@gmail.com
 TLF : 400 41 614

FOR SØKNAD

Gnr./Bnr. : 24/110
 Tiltakshaver : Trude & Roger Soltveit
 Prosjektnavn : Enebolig Soltveit

Tegningsnavn : **Situasjonsplan**

Målestokk	Arkstørrelse	Prosj.nr.	Dato	Tegnet av	Kontr.
1 : 250	A3	13021	24.09.14	PJC	PJC
Filnavn	Tegningsnr.		Rev.		
	A1-003		A		