


MELAND KOMMUNE  
 Godteke 03/06-2015  
 Saksnr. DNT sak 189/2015  
 Sakshandsamar e.f.

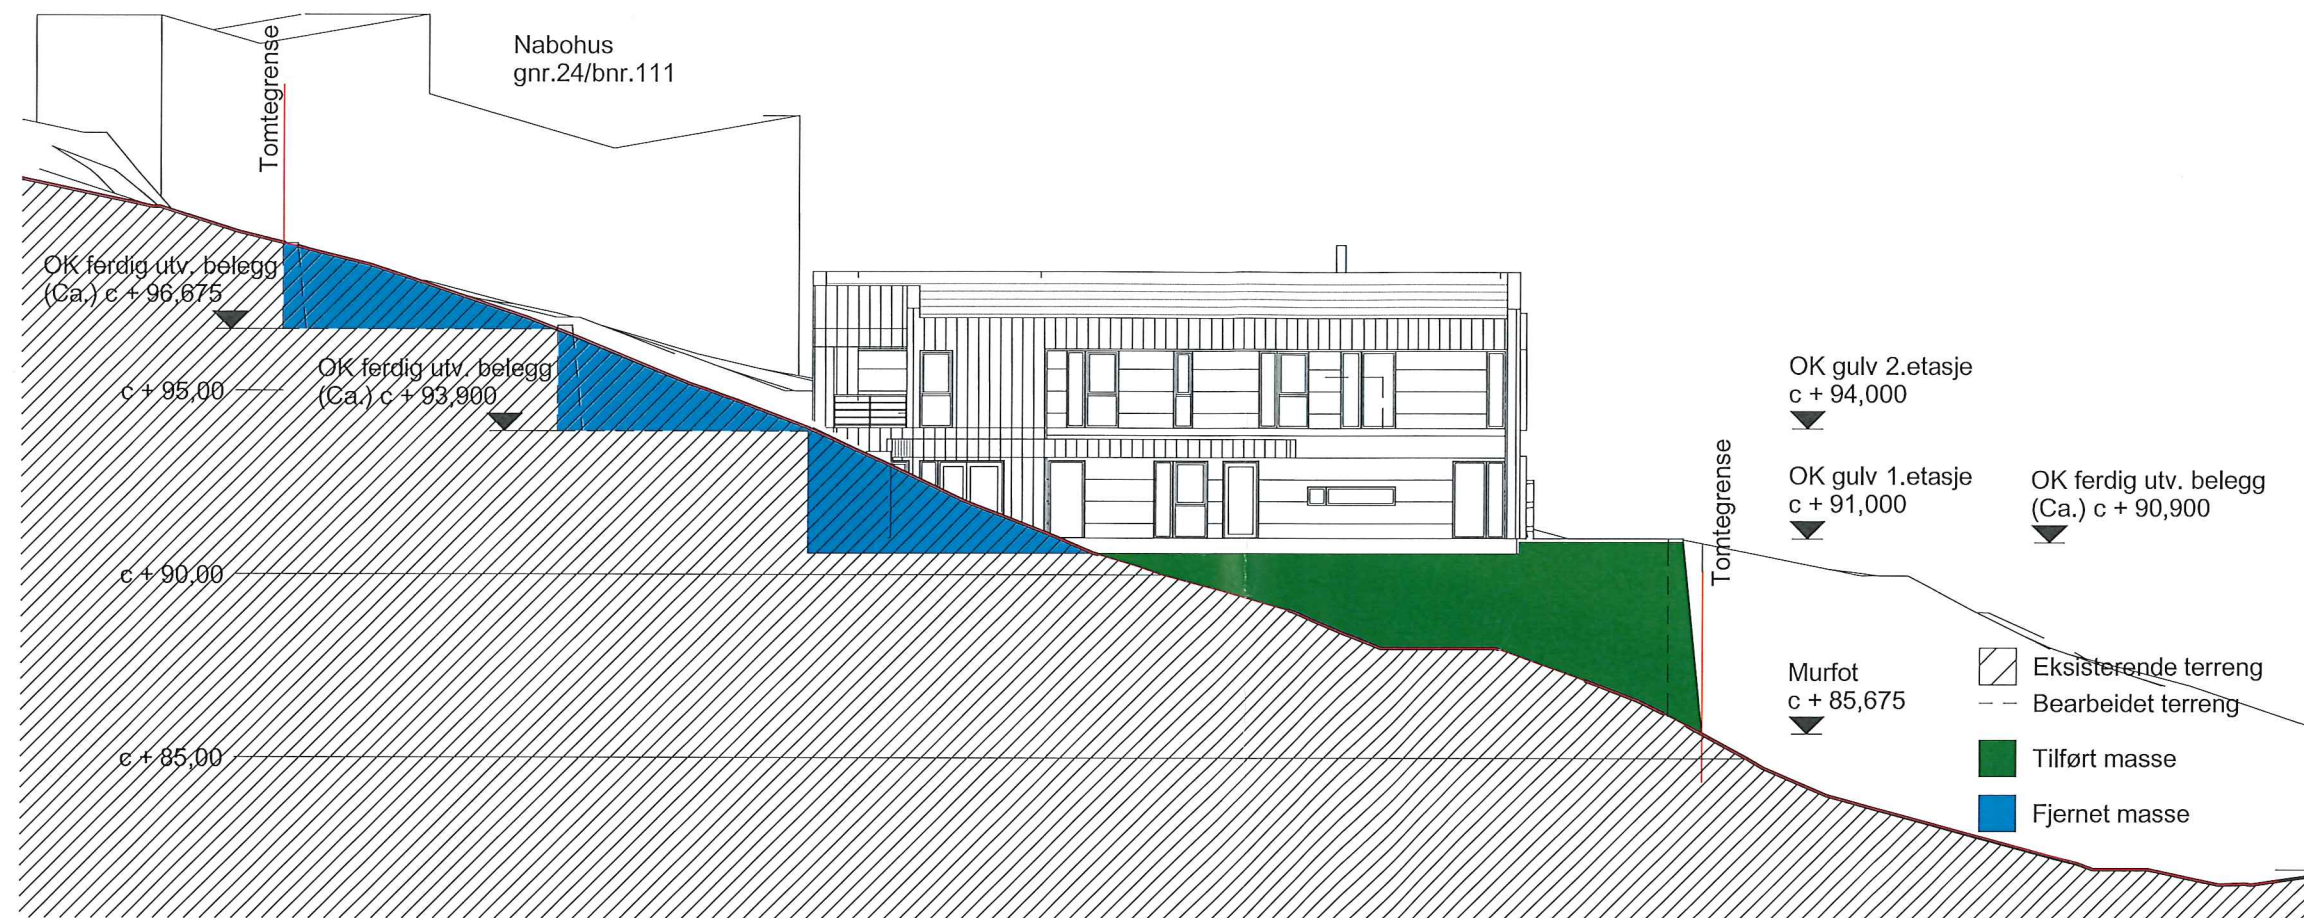

**TERRENGPROFIL B - B**

Rev.	Dato	Beskrivelse	Tegn.	Kontr.
------	------	-------------	-------	--------

**Arkitektkontoret  
 Børtveit & Carlsen AS**

IKENBERGET 12 - P.B.12 - 5907 ALVERSUND  
 E-POST : pealarkbc@gmail.com  
 TLF : 400 41 614

FOR SØKNAD

Gnr./Bnr. 24/110  
 Tiltakshaver Trude & Roger Soltveit

Prosjektnavn  
 Enebolig Soltveit

Tegningsnavn  
 Terrengprofil

Målestokk	Arkstørrelse	Prosj.nr.	Dato	Tegnet av	Kontr.
1 : 200	A3	13021	28.12.14	PJC	PJC
Filnavn		Tegningsnr.	Rev.		
		A1-426			