

D-1

MELAND KOMMUNE

Godteke 5-6-15

Saksnr. 15/1485

Sakshandsamar e.f. TJE

07-May-2015

MELAND

KOMMUNE



SITUASJONSKART

Gnr/Bnr: 47/ 1, 11
Adresse: Rossland 2
Eigar/søkar: Truls Indreane

Kvalitet : FKB-B

Gjeldande plan : Kommuneplan
Planformål : LNF


Vår referanse: Amg

Sign.



Målestokk: 1:500
Dato: 30.03.2015

- // — // Gjerde
- - - Usikker eigedomsgrense
- — — Målt eigedomsgrense
- Bolighus
- Andre bygg

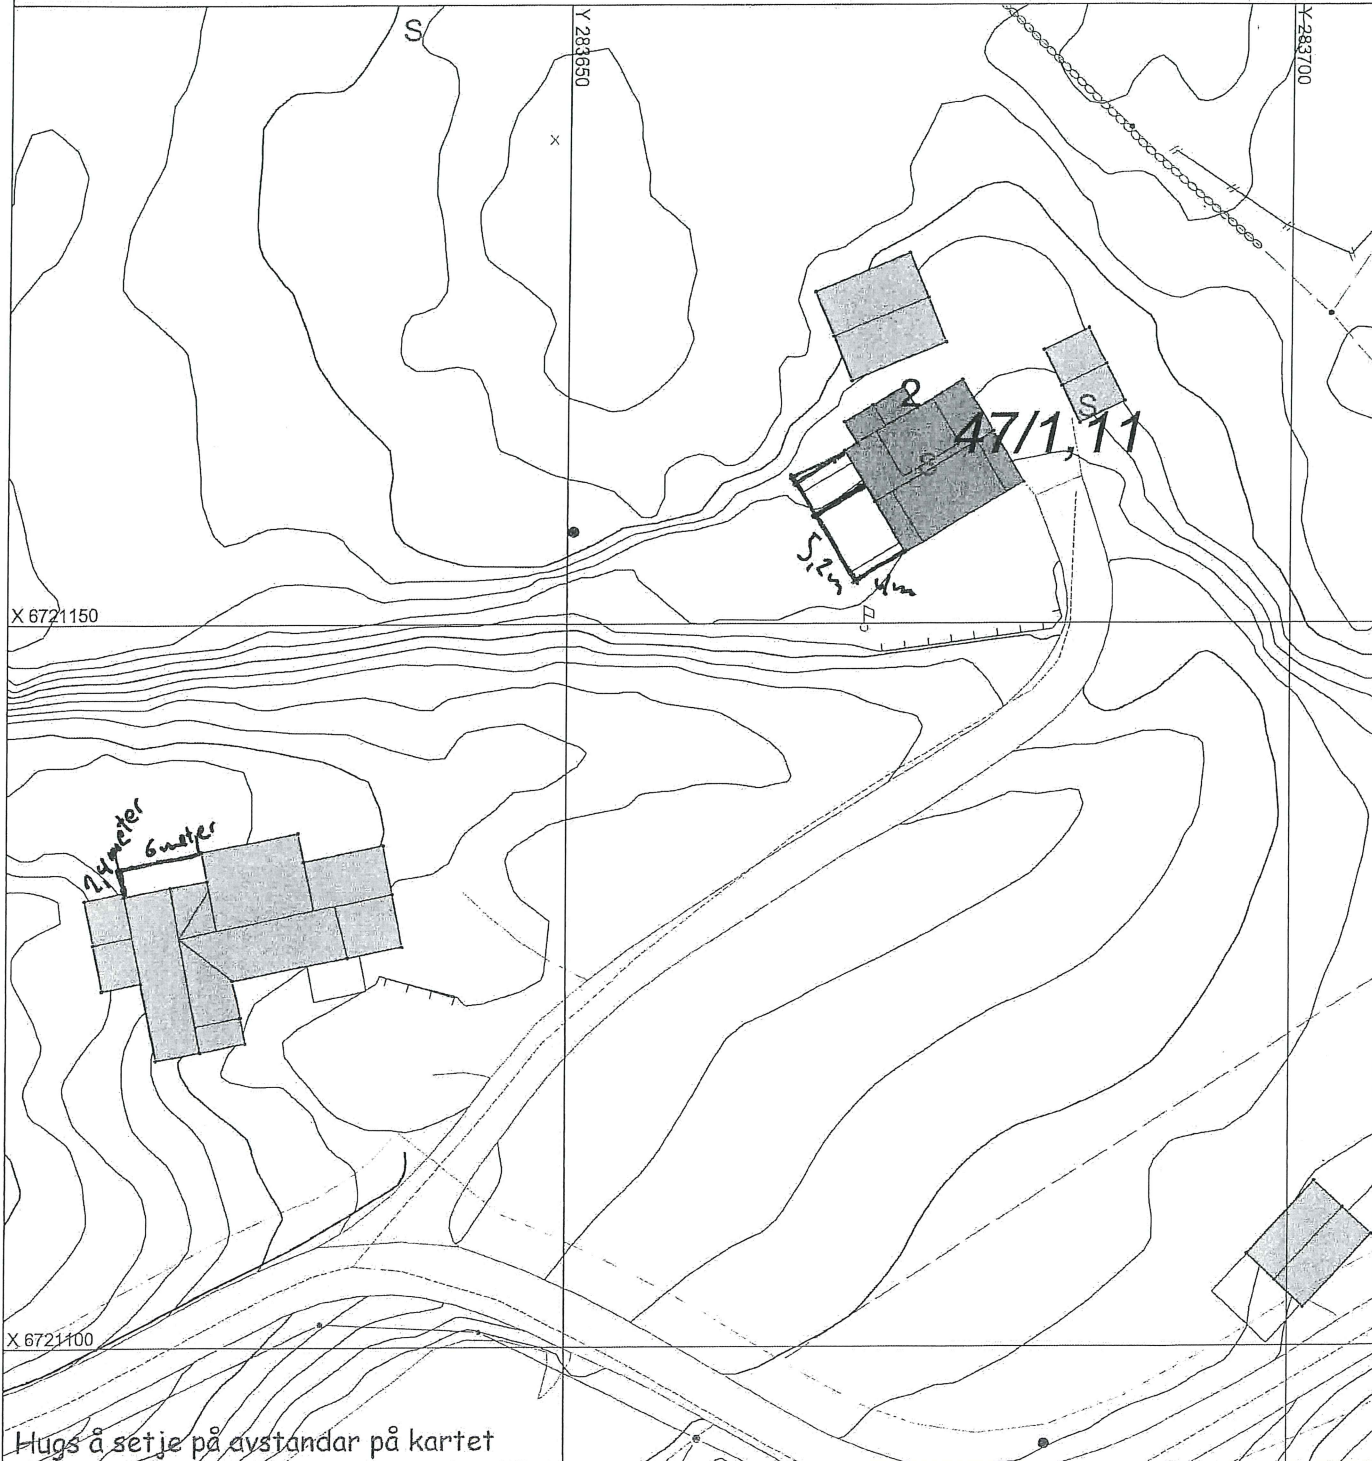

Hugs å setje på avstandar på kartet

SITUASJONSPLAN

Tiltak

Underskrift Situasjonsplan

Dato


MELAND KOMMUNE

Godtceke 5-6-15


Saksnr. 15/1485

Sakshandsamar e.f. TJE


FASADE MOT NORD

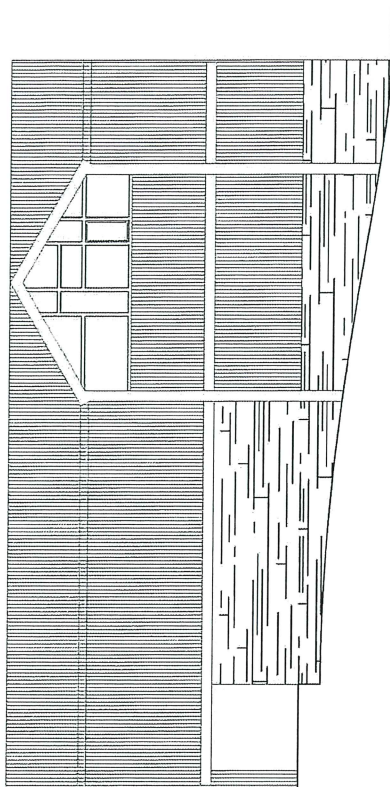


FASADE MOT SØR

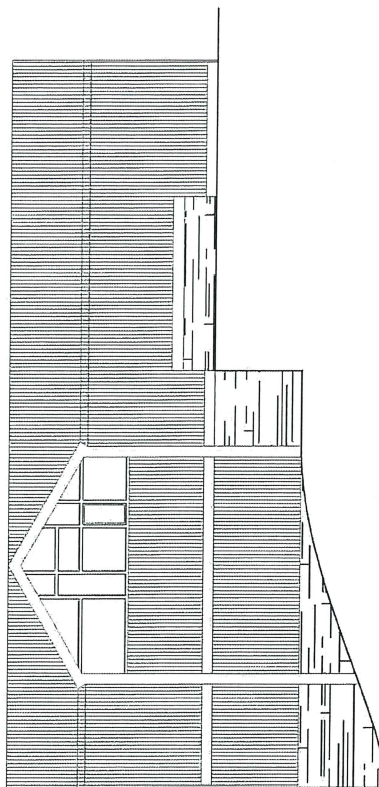

FASADE MOT ØST

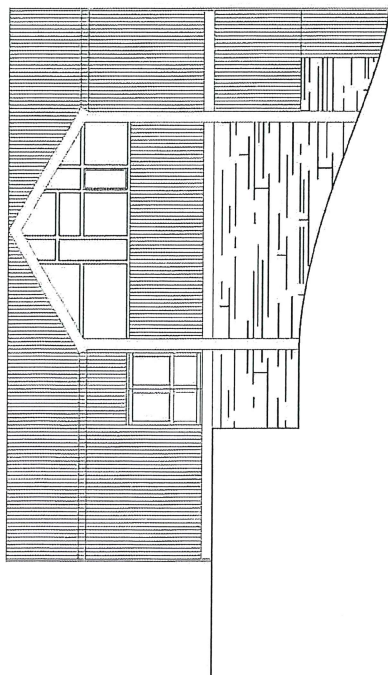

FASADE MOT VEST

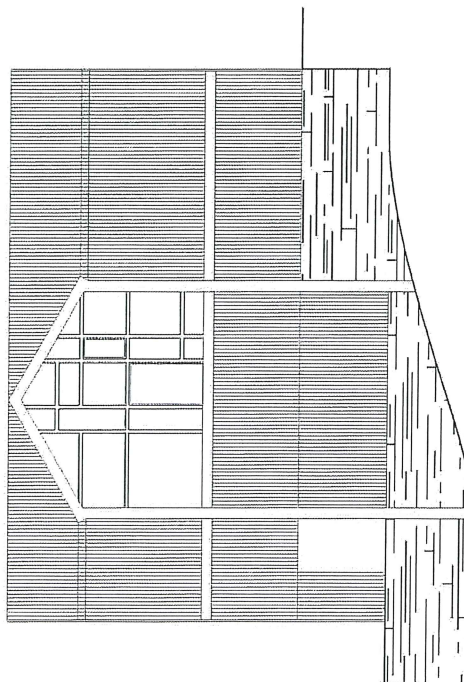

DATE: 26.03.2015

TRULS INDREARNE

DRIFTSBYGNING, ROSSLAND 2
GNR 47, BNR 1. MELAND KOMMUNE
FASADER

1:200