

# SITUASJONSKART

Gnr/Bnr: 47/93  
 Adresse: Rossland 30  
 Eigar/sokar: Borge Rossland

Kvalitet :

Målestokk: 1:1000  
 Dato: 14.10.2014

Gjeldande plan : Kommuneplanen  
 Planformål : LNF-område

Vår referanse: Ril


Sign. ....



MELAND  
KOMMUNE



- Gjerde
- Usikker eigedomsgranse
- Målt eigedomsgranse
- Bolighus
- Andre bygg

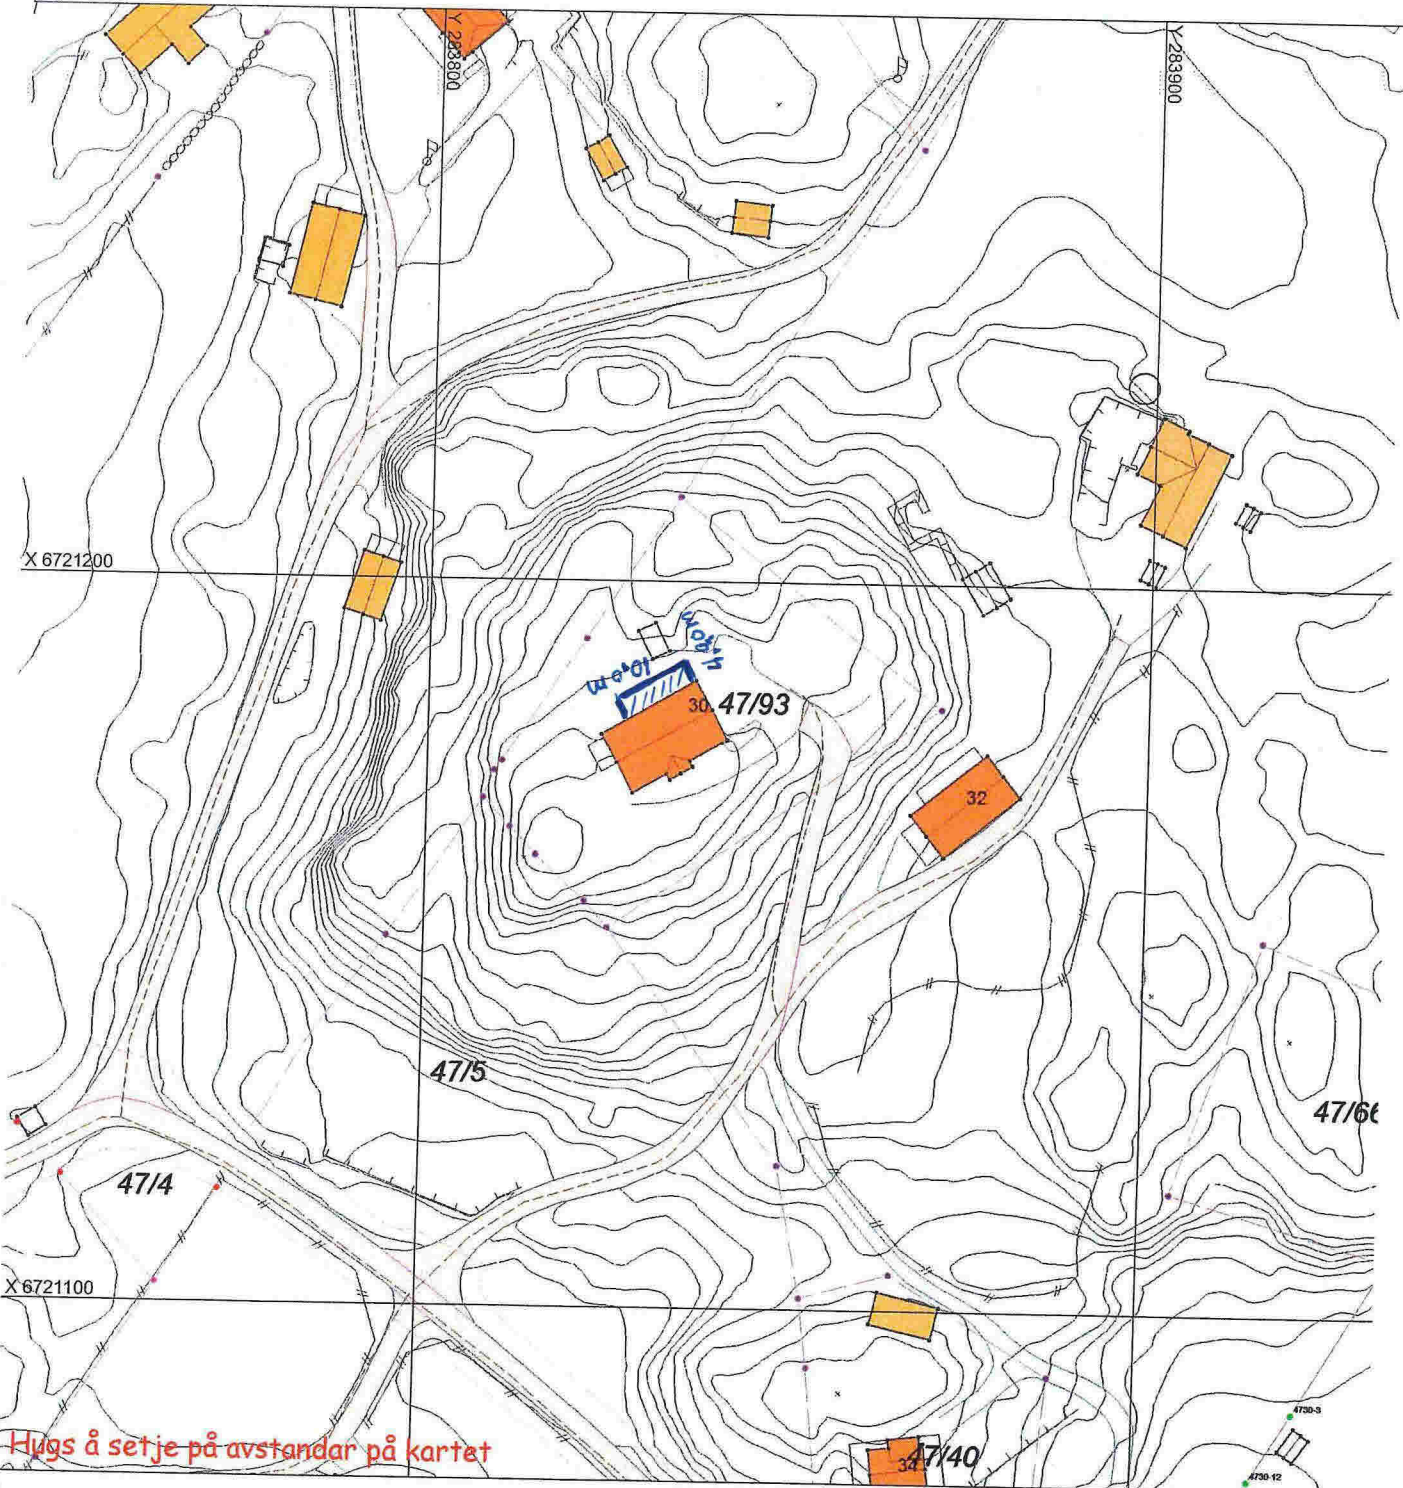

Hugs å setje på avstandar på kartet


## SITUASJONSPLAN

Tiltak

*Borge Rossland 02.06.15*

Underskrift Situasjonsplan

Dato

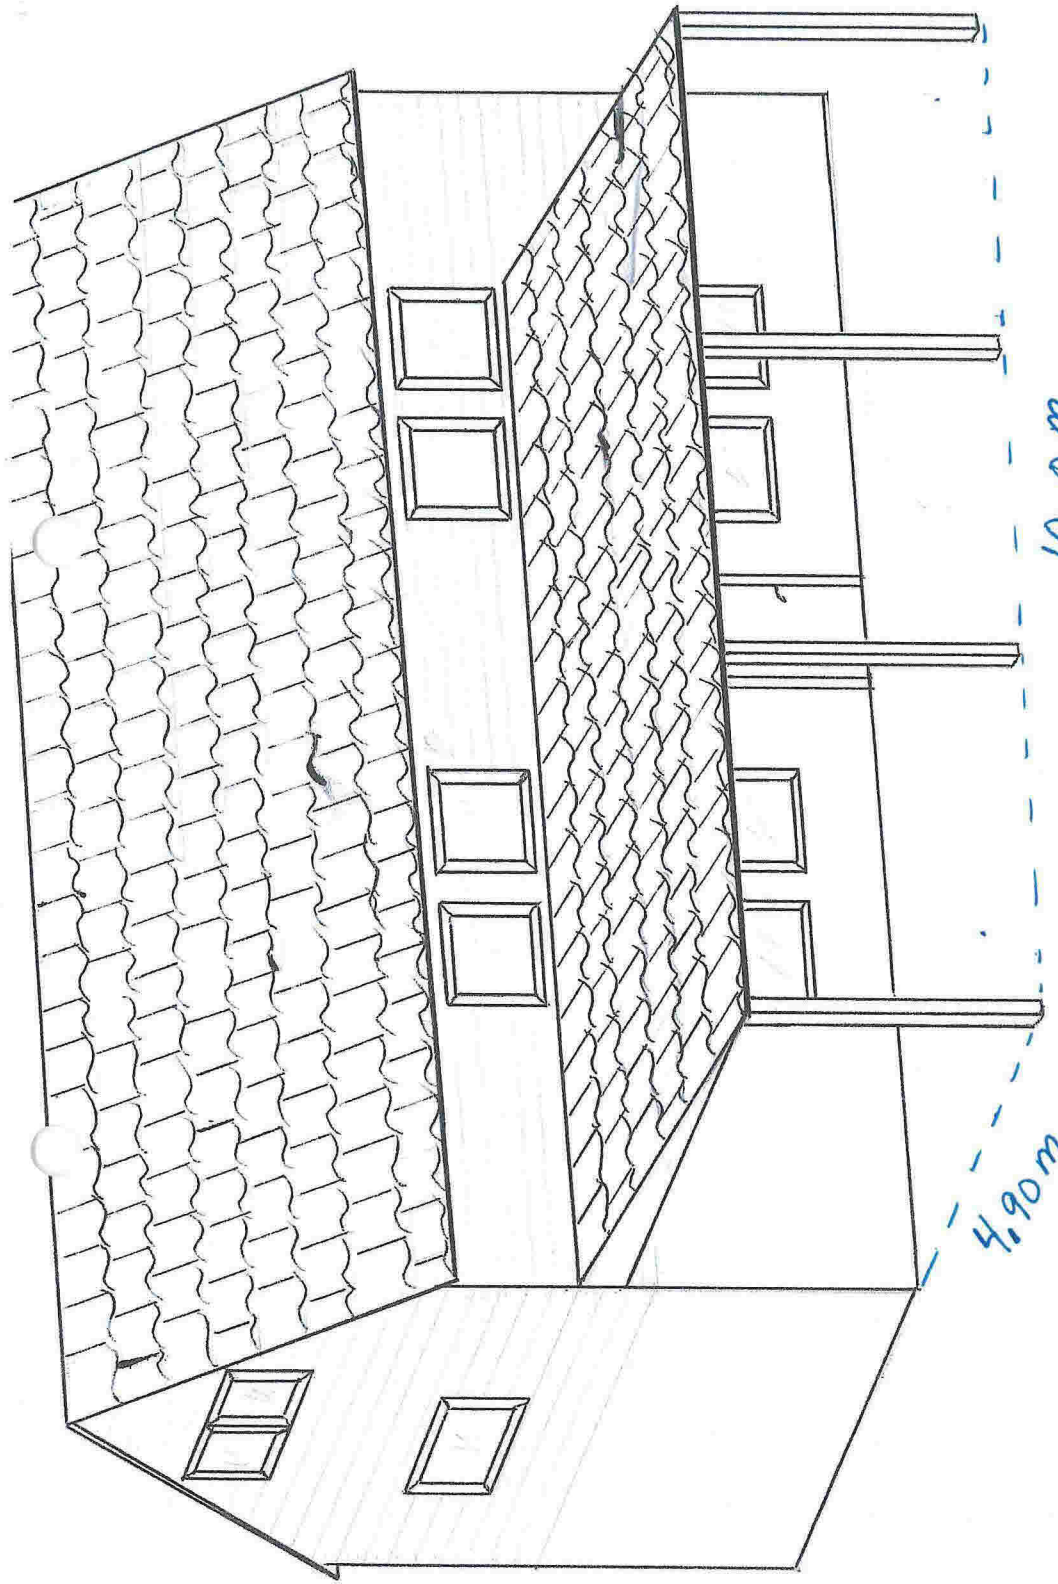

Maßstab: 1:75

10,0 m

4,90 m