

D-1

SITUASJONSKART

Gnr/Bnr: 47/ 1, 11
Adresse: Rossland 2
Eigar/søkar: Truls Indrearne

Kvalitet : FKB-B

Gjeldande plan : Kommuneplan

Planformål : LNF

Vår referanse: Amg

Sign.

MELAND KOMMUNE

Godteke 5-6-15

Saksnr. 15/1368

Sakshandsamar e.f. TJE


Målestokk: 1:500
Dato: 30.03.2015



MELAND
KOMMUNE



- # — # Gjerde
- - - Usikker eigedomsgrense
- Målt eigedomsgrense
- Bolighus
- Andre bygg

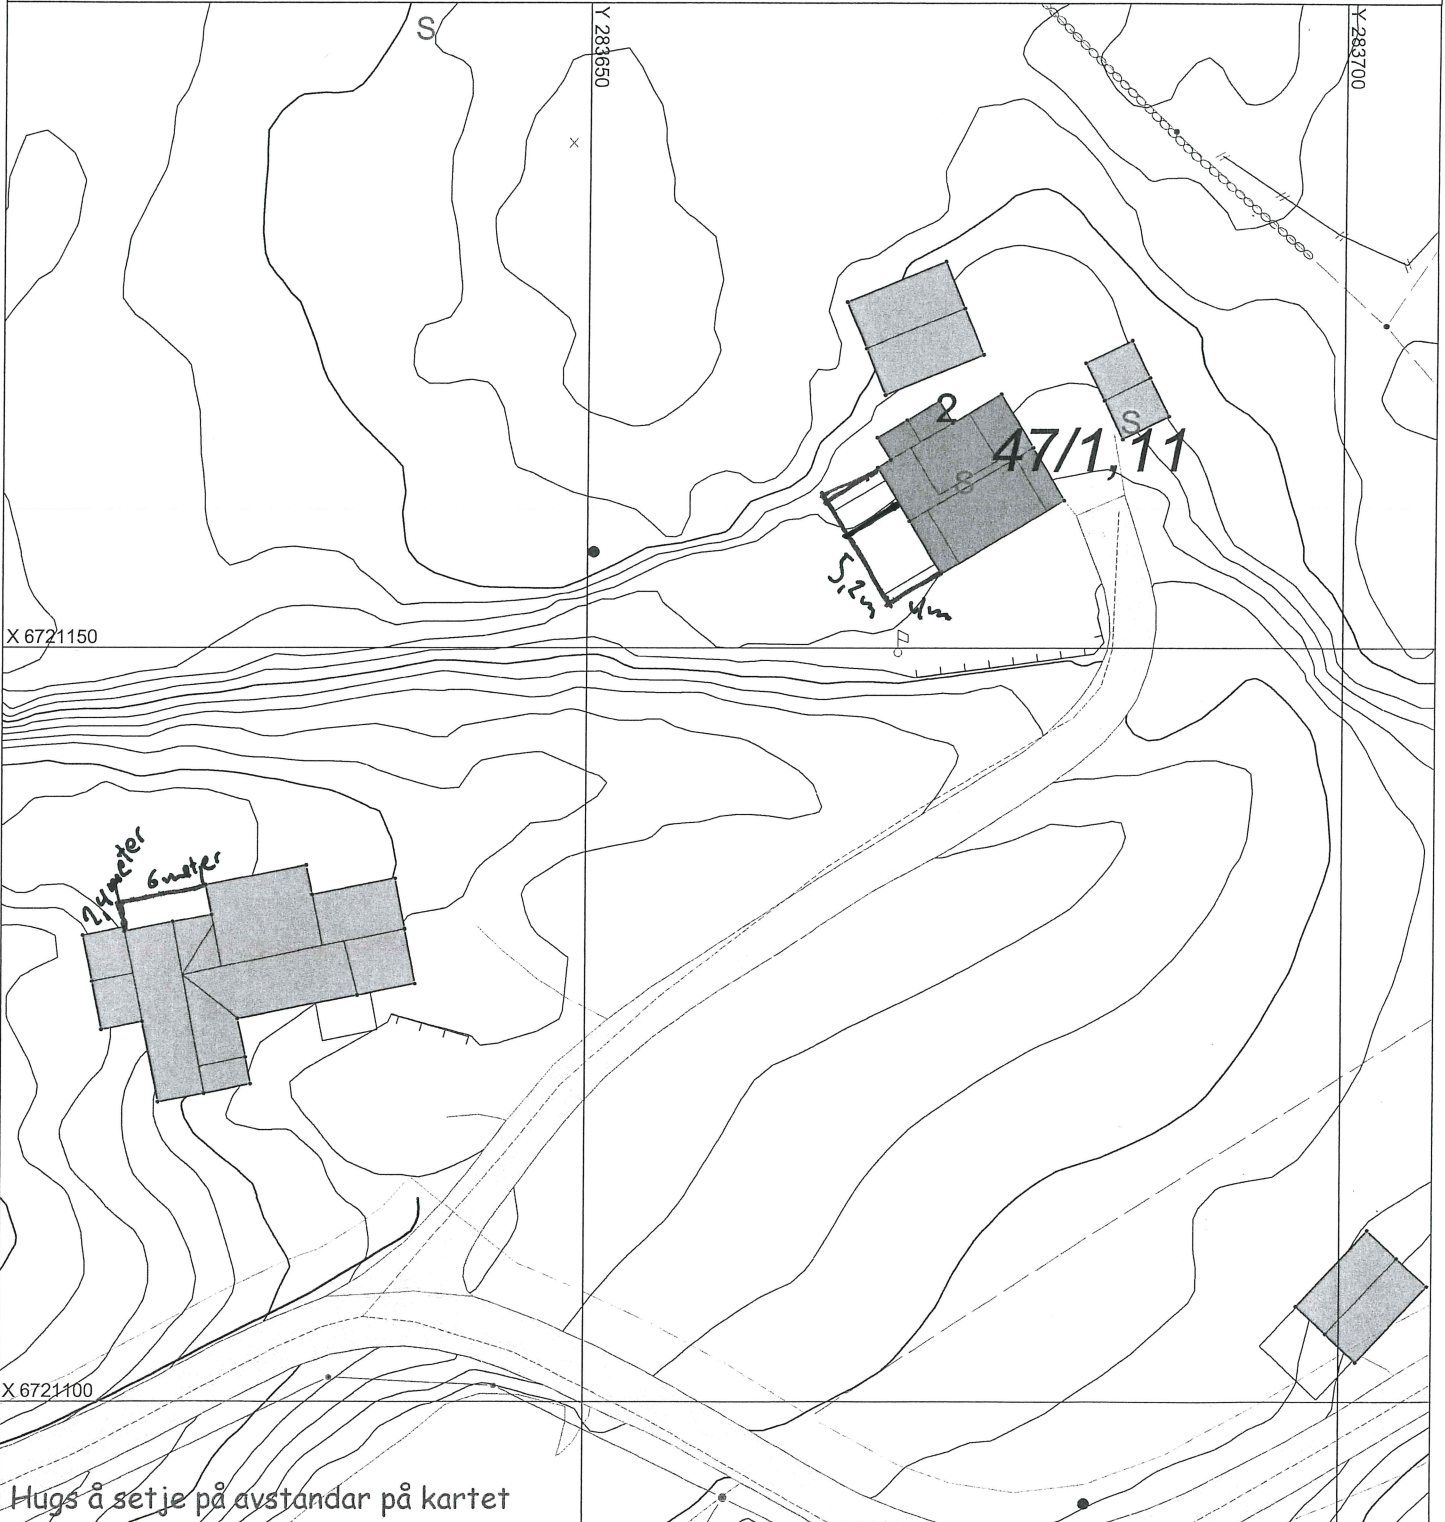

Hugs å set je på avstandar på kartet

SITUASJONSPLAN

Tiltak

Underskrift Situasjonsplan _____ Dato _____


MELAND KOMMUNE

Godteke 5-6-15

Saksnr. 15/1368

Sakshandsamar e.f. TJK


FASADE MOT SØRVEST

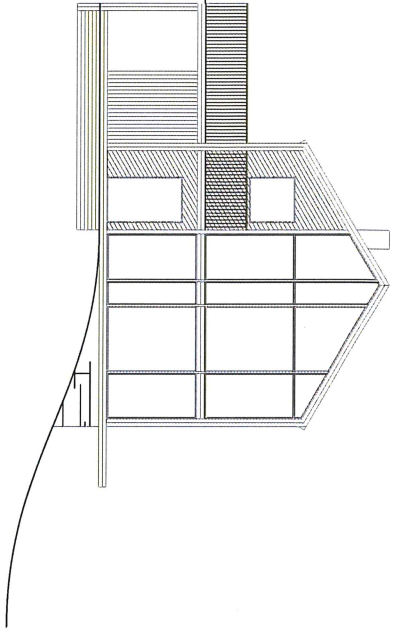


FASADE MOT SØRØST



FASADE MOT NORDVEST

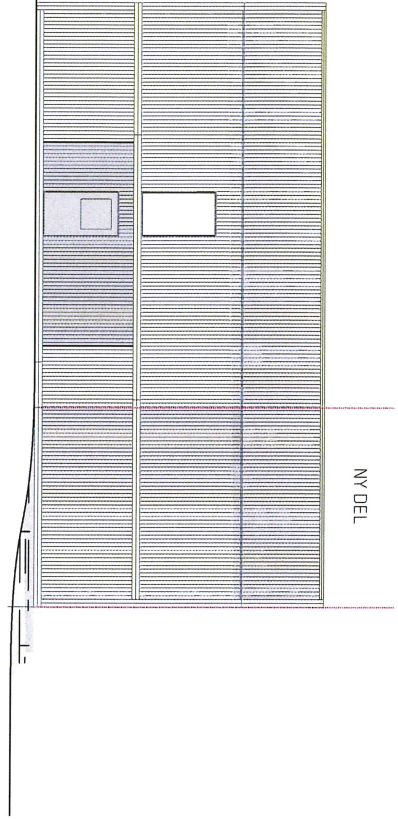

FASADE MOT NORDØST

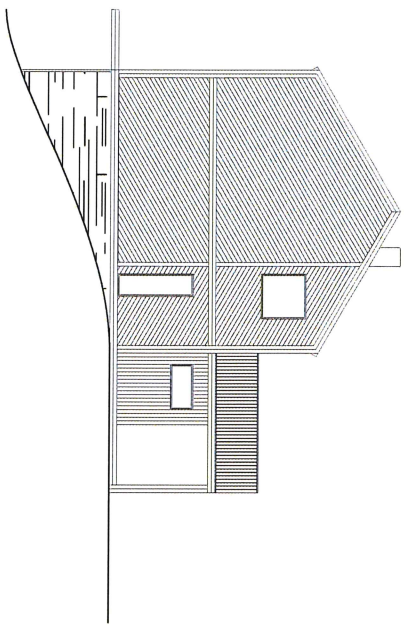

DATO: 26.03.2015


TRULS INDREARNE

HOVEDHUS, ROSSLAND 2
GNR 47, BNR 1. MELAND KOMMUNE
FASADER

1:200

MELAND KOMMUNE
Godteke 5-6-15
Saksnr. 15/1368
Sakshandsamar e.f. TSE

PLANTEGNING FØRSTE ETG

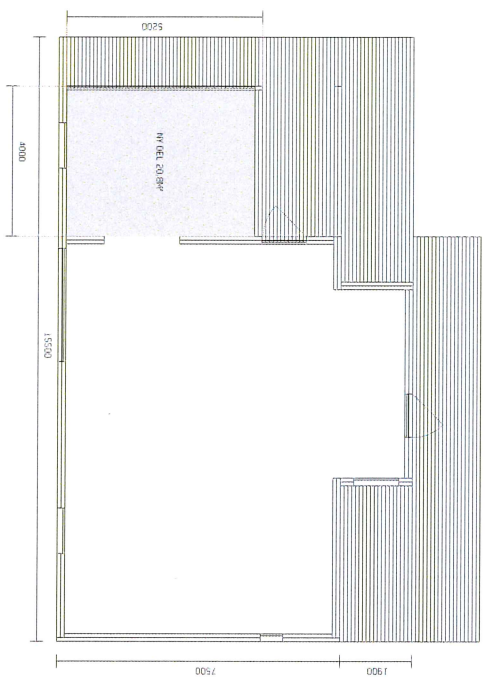

PLANTEGNING ANDRE ETG



DATO: 26.03.2015	TRULS INDREARNE
------------------	-----------------

HOVEDHUS, ROSSLAND 2 GNR 47, BNR 1. MELAND KOMMUNE PLANTEGNINGER	1:200
--	-------