



Kommune/bygningsmyndighet  
**MELAND KOMMUNE**

**Søknad om tillatelse til tilkoping og utføring av vann- og avløpsinstallasjon**  
etter plan- og bygningsloven §§ 87 nr. 2, 93, 1. ledd og 94

**Søknad om godkjenning som ansvarlig søker, prosjekterende, utførende og kontrollerende for nevnte tiltak**  
etter plan- og bygningsloven §§ 93 b, 97 og 98 samt forskrift om godkjenning av foretak for ansvarsrett

For nevnte arbeider erstatter blanketten  
**Søknad om tillatelse til tiltak**  
**Søknad om ansvarsrett**

Oppføring, endring eller større reparasjon av bygningstekniske installasjoner må ikke utføres før søknaden er behandlet og tillatelse er gitt (pbl § 93, 1. ledd). Installasjonen kan ikke tas i bruk før ferdigattest eller driftstillatelse er gitt (pbl § 99).  
Tiltakshaver kan kun bli godkjent som ansvarlig søker, prosjekterende og utførende dersom vedkommende innehar kvalifikasjoner som tilfredsstiller krav gitt i forskrift om godkjenning av foretak for ansvarsrett.

For at søknad om tillatelse til tiltak skal kunne behandles, må tegninger som viser tiltaket vedlegges (pbl § 94 nr 1) f.eks:

Situasjonsplan       Kjellerplan       Installasjonstegning       Etasjeplan  
 Kontrollplan       Andre tegninger (beskriv)

Vedlegges dersom aktuelt:  
 Dispensasjonssøknad (beskriv)

Tinglyste erklæringer:  
 Tillatelse til å legge og vedlikeholde ledninger, kummer mv. på andres eiendom  
 Solidarisk ansvar for eiere av felles ledninger  
 Rett og plikt til nødvendig service av pumpeanlegg, maskinelt utstyr mm  
 Kommunens rett til å kreve provisorisk anlegg satt ut av funksjon ved tilknytning til kommunens ledningsnett  
 Andre forhold (beskriv)

Søknaden gjelder

Eigedom/ byggested	Gnr. 42   Bnr. 134   Festenr.   Seksj.nr
	Adresse <b>EIKELANDSVEGEN 174, 5917 RØSSLAND</b>
Tiltakets art	<input type="checkbox"/> Nyinstallasjon <input type="checkbox"/> Vanninstallasjoner innvendig <input checked="" type="checkbox"/> Avløpsinstallasjoner utvendig <input type="checkbox"/> Endring/reparasjon <input type="checkbox"/> Vanninstallasjoner utvendig <input checked="" type="checkbox"/> Tilkoping <input type="checkbox"/> Avløpsinstallasjoner innvendig <input type="checkbox"/> Andre arbeider: (beskriv)
	Vannforsyning
	Avløp
Areal i mm	Byggets/tilbyggets areal   Brutto golvflate i m <sup>2</sup>   Leieareal (boligbygg) i m <sup>2</sup>   Avgiftspl. tilleggsareal i m <sup>2</sup>
	Opparbeidet hageareal   Areal i m <sup>2</sup>   Svømmebasseng   Volum i m <sup>3</sup>
	Vannklosett

Bok nr. 2/11-14

PS.  
Kunde kan  
betalt befristet

<b>Tiltakshaver</b>	
Navn	GEIR EINAR LÖHNE
Adresse	EIKE LANDSVEGEN 174
Postnr	5917
Poststed	ROSSLAND
Dato	8/10-14
Underskrift	<i>Geir Lohne</i>
Telefon	56179255

<b>Soknad om godkjenning som ansvarlig søker</b>	
Foretakets navn	SKARSVÅG ROR OG INTERIØR AS
Adresse	MELANDSVEGEN 15
Postnr	5918
Poststed	FREKHAUG
Dato	8/10-14
Underskrift	<i>Ullevi Skarvåg</i>
Org.nr/foretaksnr.	979679149
Telefon	56170710
Nødvendig dokumentasjon jf forskrift om godkjenning av foretak for ansvarsrett	
<input checked="" type="checkbox"/> Har sentral godkjenning	<input type="checkbox"/> Dokumentasjon vedlagt
<input type="checkbox"/> Søker lokal godkjenning	<input type="checkbox"/> Dokumentasjon er innsendt tidligere

<b>Soknad om godkjenning som ansvarlig prosjekterende</b>	
Foretakets navn	SKARSVÅG ROR OG INTERIØR AS
Adresse	MELANDSVEGEN 15
Postnr	5918
Poststed	FREKHAUG
Dato	8/10-14
Underskrift	<i>Ullevi Skarvåg</i>
Org.nr/foretaksnr.	979679149
Telefon	56170710
Nødvendig dokumentasjon jf forskrift om godkjenning av foretak for ansvarsrett	
<input checked="" type="checkbox"/> Har sentral godkjenning	<input type="checkbox"/> Dokumentasjon vedlagt
<input type="checkbox"/> Søker lokal godkjenning	<input type="checkbox"/> Dokumentasjon er innsendt tidligere

<b>Soknad om godkjenning som ansvarlig utførende</b>	
Foretakets navn	SKARSVÅG ROR OG INTERIØR AS
Adresse	MELANDSVEGEN 15
Postnr	5918
Poststed	FREKHAUG
Dato	8/10-14
Underskrift	<i>Ullevi Skarvåg</i>
Org.nr/foretaksnr.	979679149
Telefon	56170710
Nødvendig dokumentasjon jf forskrift om godkjenning av foretak for ansvarsrett	
<input checked="" type="checkbox"/> Har sentral godkjenning	<input type="checkbox"/> Dokumentasjon vedlagt
<input type="checkbox"/> Søker lokal godkjenning	<input type="checkbox"/> Dokumentasjon er innsendt tidligere

**Skal kontroll utføres av uavhenglig kontrollforetak (pbl § 97 nr 1), søkes om godkjenning av ansvarlig kontrollerende**

<b>Soknad om godkjenning som ansvarlig kontrollerende for utførelsen</b>	
Foretakets navn	
Adresse	
Postnr	
Poststed	
Dato	
Underskrift	
Org.nr/foretaksnr.	
Telefon	
Nødvendig dokumentasjon jf forskrift om godkjenning av foretak for ansvarsrett	
<input type="checkbox"/> Har sentral godkjenning	<input type="checkbox"/> Dokumentasjon vedlagt
<input type="checkbox"/> Søker lokal godkjenning	<input type="checkbox"/> Dokumentasjon er innsendt tidligere

**SITUASJONSKART**

Gnr/Bnr: 42/134  
 Adresse:  
 Eigar/søkar: *dotne*  
 Kvalitet: FKB-B




Målestokk: 1:1000  
 Dato: 02.06.2015

Gjeldande plan:  
 Planformål:  
 Vår referanse: NTG

- Gjerde
- Usikker eigedomsgrense
- Målt eigedomsgrense
- Bolighus
- Andre bygg

Sign. ....

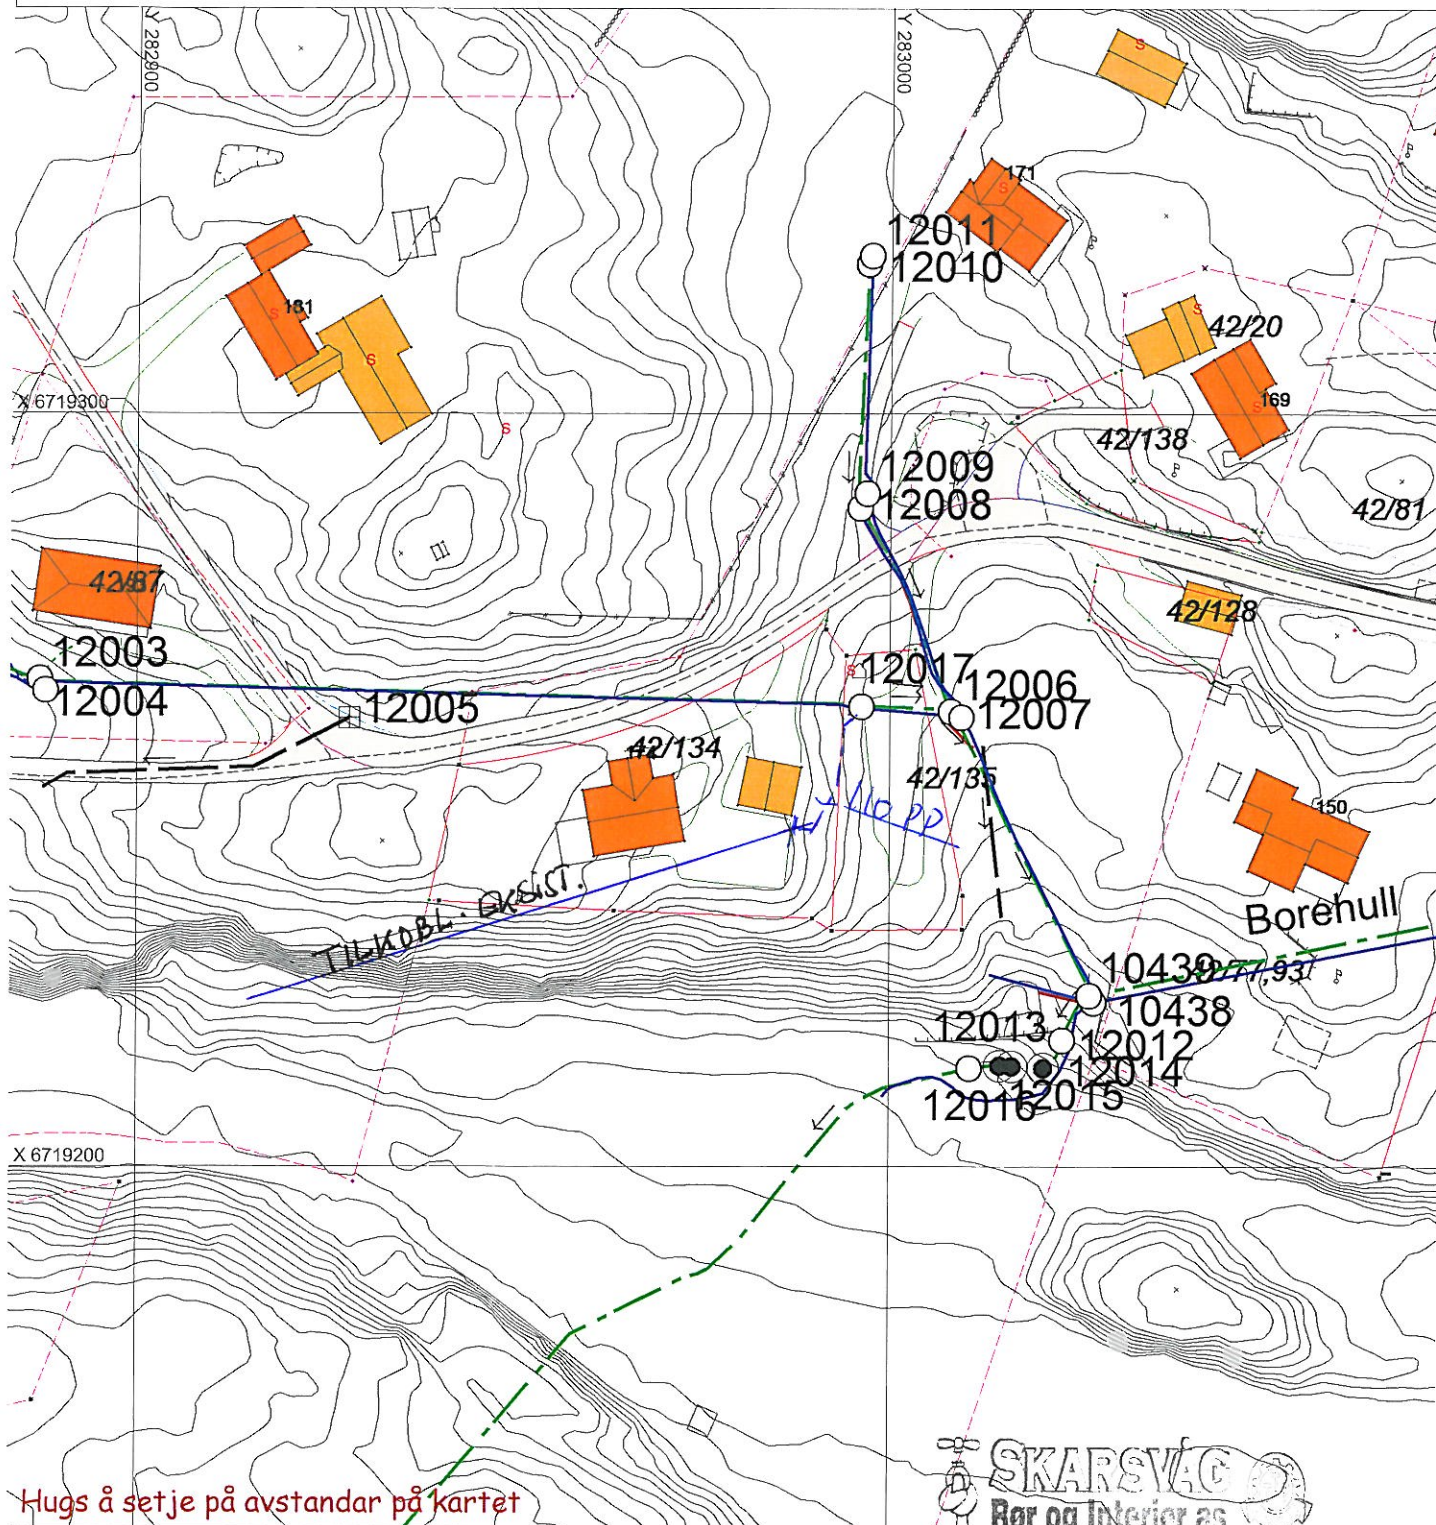

Hugs å setje på avstandar på kartet

**SITUASJONSPLAN**

- Tiltak



Tlf. 56 17 07 10 - www.skarsvag.no  
 Melandsvegen 15, 5918 Frekhaug

Underskrift Situasjonsplan Dato

*M. Skarsvåg* 9/6-15