


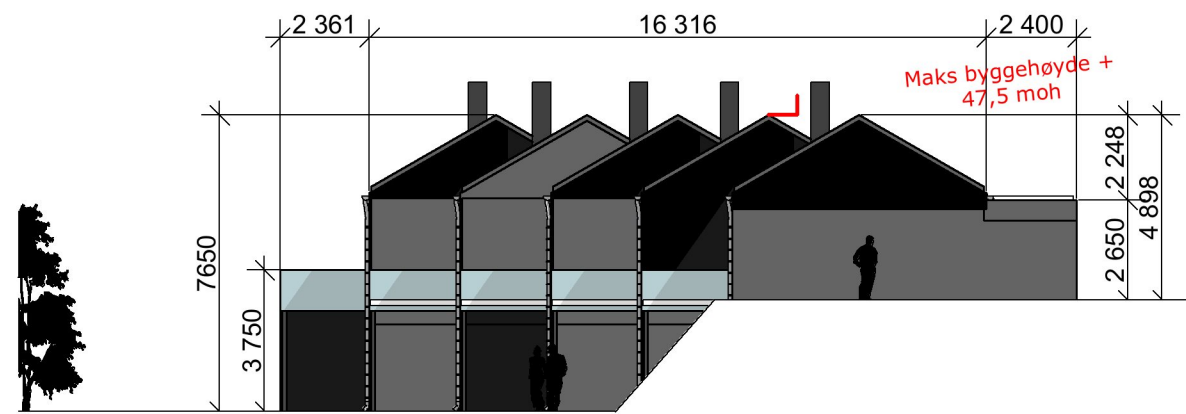

B166

Vest Fasade


1:200



B166

Nord Fasade

1:200

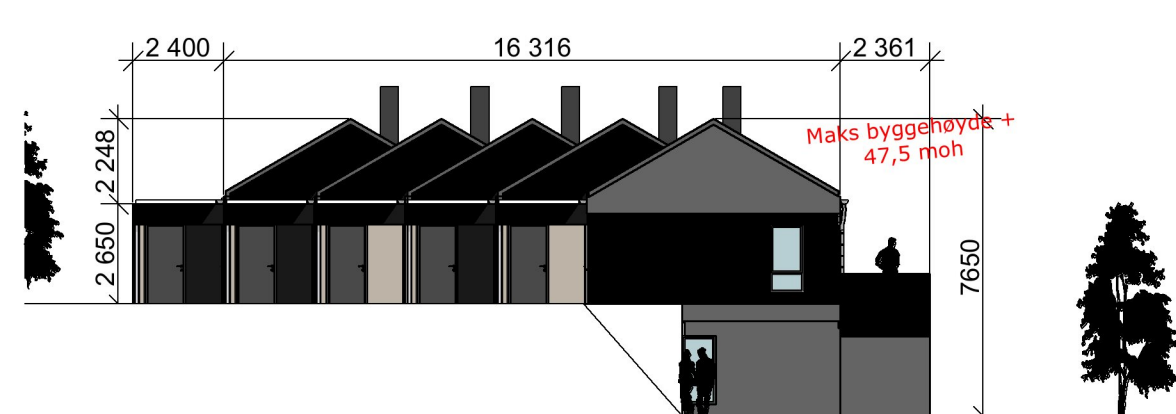

B166

Sør Fasade


1:200



B166

Øst Fasade

1:200

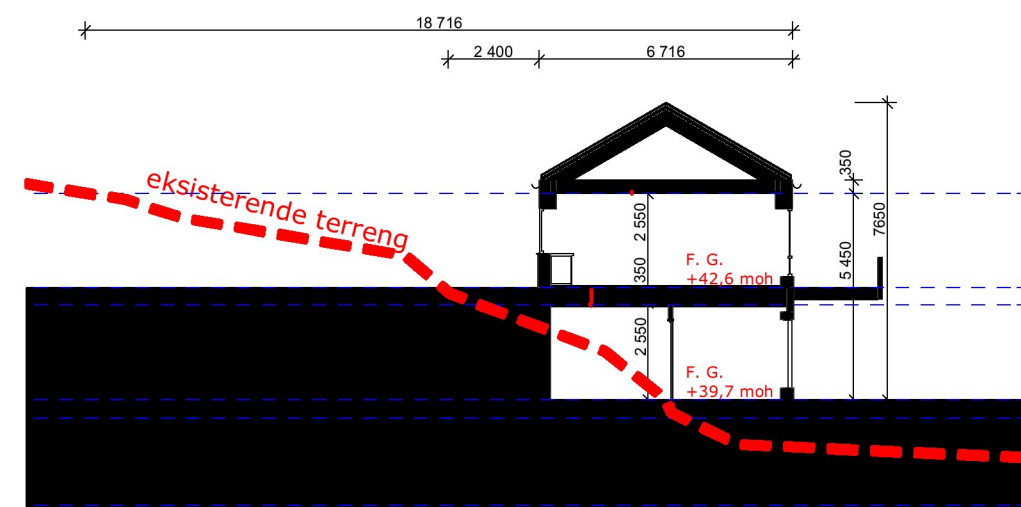

B166

A2 Snitt

1:200

Målestokk
1:200



Fase: Byggemelding		Tiltakshaver: Tysseland Arkitektur AS	Revisjonsdato: 09.06.2015
Arkitekt, Ansvarlig søker: Tysseland Arkitektur AS Strandgaten 50 5004 Bergen Tlf. 55 30 26 26 www.TyArk.no		Prosjekt: Mjåtveittunet B166 Mjåtveitmarka B16, Frekhaug, 5918,	Revisjon nr.: 01
		Prosjektnr.: 1304	Tegningsnr.: B40-01
		Type tegning: Fasader	Dato: 16.04.2015
		Målestokk: 1:200	Kontroll prosjekt
		Sign.: TT	Kontroll: TT