



Kommune/bygningsmyndighet

Meland Kommune

**Søknad om tillatelse til tilkøpling og utføring av vann- og avløpsinstallasjon** etter plan- og bygningsloven §§ 87 nr. 2, 93, 1. ledd og 94

**Søknad om godkjenning som ansvarlig søker, prosjekterende, utførende og kontrollerende for nevnte tiltak** etter plan- og bygningsloven §§ 93 b, 97 og 98 samt forskrift om godkjenning av foretak for ansvarsrett

For nevnte arbeider erstatter blanketten  
**Søknad om tillatelse til tiltak**  
**Søknad om ansvarsrett**

Oppføring, endring eller større reparasjon av bygningstekniske installasjoner må ikke utføres før søknaden er behandlet og tillatelse er gitt (pbl § 93, 1. ledd). Installasjonen kan ikke tas i bruk før ferdigattest eller drifttillatelse er gitt (pbl § 99). Tiltakshaver kan kun bli godkjent som ansvarlig søker, prosjekterende og utførende dersom vedkommende innehar kvalifikasjoner som tilfredsstiller krav gitt i forskrift om godkjenning av foretak for ansvarsrett.

For at søknad om tillatelse til tiltak skal kunne behandles, må tegninger som viser tiltaket vedlegges (pbl § 94 nr 1) f.eks:

Situasjonsplan       Kjellerplan       Installasjonstegning       Etasjeplan

Kontrollplan       Andre tegninger (beskriv)

Vedlegges dersom aktuelt:

Dispensasjonsøknad (beskriv)

Tinglyste erklæringer:

Tillatelse til å legge og vedlikeholde ledninger, kummer mv. på andres eiendom

Solidarisk ansvar for eiere av felles ledninger

Rett og plikt til nødvendig service av pumpearbeid, maskinelt utstyr mm

Kommunens rett til å kreve provisorisk anlegg satt ut av funksjon ved tilknytning til kommunens ledningsnett

Andre forhold (beskriv)

Søknaden gjelder

Eigedom/ byggested	Gnr. 42   Bnr. 89   Feste nr.   Seksj. nr.
	Adresse Eikelandsvegen 193
Tiltakets art	<input type="checkbox"/> Nyinstallasjon <input type="checkbox"/> Vanninstallasjoner innvendig <input type="checkbox"/> Avløpsinstallasjoner utvendig
	<input type="checkbox"/> Endring/reparasjon <input type="checkbox"/> Vanninstallasjoner utvendig      (beskriv)
Vann- forsyning	<input checked="" type="checkbox"/> Tilkøpling <input type="checkbox"/> Avløpsinstallasjoner innvendig <input type="checkbox"/> Andre arbeider:
	Stikkledning - Dim i mm 32mm   Materiale Pe-80   Trykkklasse PN12
	Reduksjonsventil - Ja <input type="checkbox"/> Nei <input type="checkbox"/>   Trykkløstørkning <input type="checkbox"/> Ja <input type="checkbox"/> Nei <input type="checkbox"/>
	Sil/filteranlegg - Ja <input type="checkbox"/> Nei <input type="checkbox"/>   Vannmåler <input type="checkbox"/> Ja <input type="checkbox"/> Nei <input type="checkbox"/>
Avløp	Annet utstyr - Ja <input type="checkbox"/> Nei <input type="checkbox"/>
	Fellesledning - Dim i mm   Materiale   Trykkklasse
	Spillvannledning - Dim i mm 110   Materiale PP   Trykkklasse
	Overvannsledning - Dim i mm   Materiale   Trykkklasse
<input checked="" type="checkbox"/> Dobbel system	Slamavskiller - Ja <input type="checkbox"/> Nei <input type="checkbox"/>   Våtrom i m <sup>2</sup>   Antall kummer
	Annet rene tiltak - Ja <input type="checkbox"/> Nei <input type="checkbox"/>   Angi hvilket
	Byggets/tilbyggets areal - Brutto golvflate i m <sup>2</sup>   Leieareal (boligbygg) i m <sup>2</sup>   Avgiftspl. tilleggsareal i m <sup>2</sup>
Areal i mm	Opparbeidet hageareal - Areal i m <sup>2</sup>   Svømmebasseng   Volum i m <sup>3</sup>
	Vannklosett - Ja <input type="checkbox"/> Nei <input type="checkbox"/>

<b>Tiltakshaver</b>	
Navn	REIDAR GRONNEVIK
Adresse	EIKELANDSVEGEN 193
Postnr	5917
Poststed	ROSSLAND
Dato	25/3-15
Underskrift	<i>R. Grønnevik</i>

<b>Soknad om godkjenning som ansvarlig søker</b>	
Foretakets navn	SKARSVÅG ROR OG INTERIOR AS
Adresse	MELANDSVEGEN 15
Postnr	5918
Poststed	FREKHAUG
Dato	25/3-15
Underskrift	<i>Ulente W. Skarsvik</i>
Nødvendig dokumentasjon jf forskrift om godkjenning av foretak for ansvarsrett <input checked="" type="checkbox"/> Har sentral godkjenning <input type="checkbox"/> Søker lokal godkjenning	
<input type="checkbox"/> Dokumentasjon vedlagt <input type="checkbox"/> Dokumentasjon er innsendt tidligere	

<b>Soknad om godkjenning som ansvarlig prosjekterende</b>	
Foretakets navn	SKARSVÅG ROR OG INTERIOR AS
Adresse	MELANDSVEGEN 15
Postnr	5918
Poststed	FREKHAUG
Dato	25/3-15
Underskrift	<i>Ulente W. Skarsvik</i>
Nødvendig dokumentasjon jf forskrift om godkjenning av foretak for ansvarsrett <input checked="" type="checkbox"/> Har sentral godkjenning <input type="checkbox"/> Søker lokal godkjenning	
<input type="checkbox"/> Dokumentasjon vedlagt <input type="checkbox"/> Dokumentasjon er innsendt tidligere	

<b>Soknad om godkjenning som ansvarlig utførende</b>	
Foretakets navn	SKARSVÅG ROR OG INTERIOR AS
Adresse	MELANDSVEGEN 15
Postnr	5618
Poststed	FREKHAUG
Dato	25/3-15
Underskrift	<i>Ulente W. Skarsvik</i>
Nødvendig dokumentasjon jf forskrift om godkjenning av foretak for ansvarsrett <input checked="" type="checkbox"/> Har sentral godkjenning <input type="checkbox"/> Søker lokal godkjenning	
<input type="checkbox"/> Dokumentasjon vedlagt <input type="checkbox"/> Dokumentasjon er innsendt tidligere	

**Skal kontroll utføres av uavhengig kontrollforetak (pbl § 97 nr 1), søkes om godkjenning av ansvarlig kontrollerende**

<b>Soknad om godkjenning som ansvarlig kontrollerende for utførelsen</b>	
Foretakets navn	
Adresse	
Postnr	
Poststed	
Dato	
Underskrift	
Nødvendig dokumentasjon jf forskrift om godkjenning av foretak for ansvarsrett <input type="checkbox"/> Har sentral godkjenning <input type="checkbox"/> Søker lokal godkjenning	
<input type="checkbox"/> Dokumentasjon vedlagt <input type="checkbox"/> Dokumentasjon er innsendt tidligere	

# SITUASJONSKART

Gnr/Bnr: 42/ 87  
Adresse: Eiklandsvegen 193  
Eigar/søkar: Odny Grønnevik

Kvalitet : FKB-B

Gjeldande plan : Kommuneplan  
Planformål : LNF

Vår referansc: Amg






Sign. ....




MELAND  
KOMMUNE

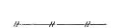

Målestokk: 1:1000  
Dato: 05.06.2015

-  Gjerde
-  Usikker eigedomsgrense
-  Målt eigedomsgrense
-  Bolighus
-  Andre bygg

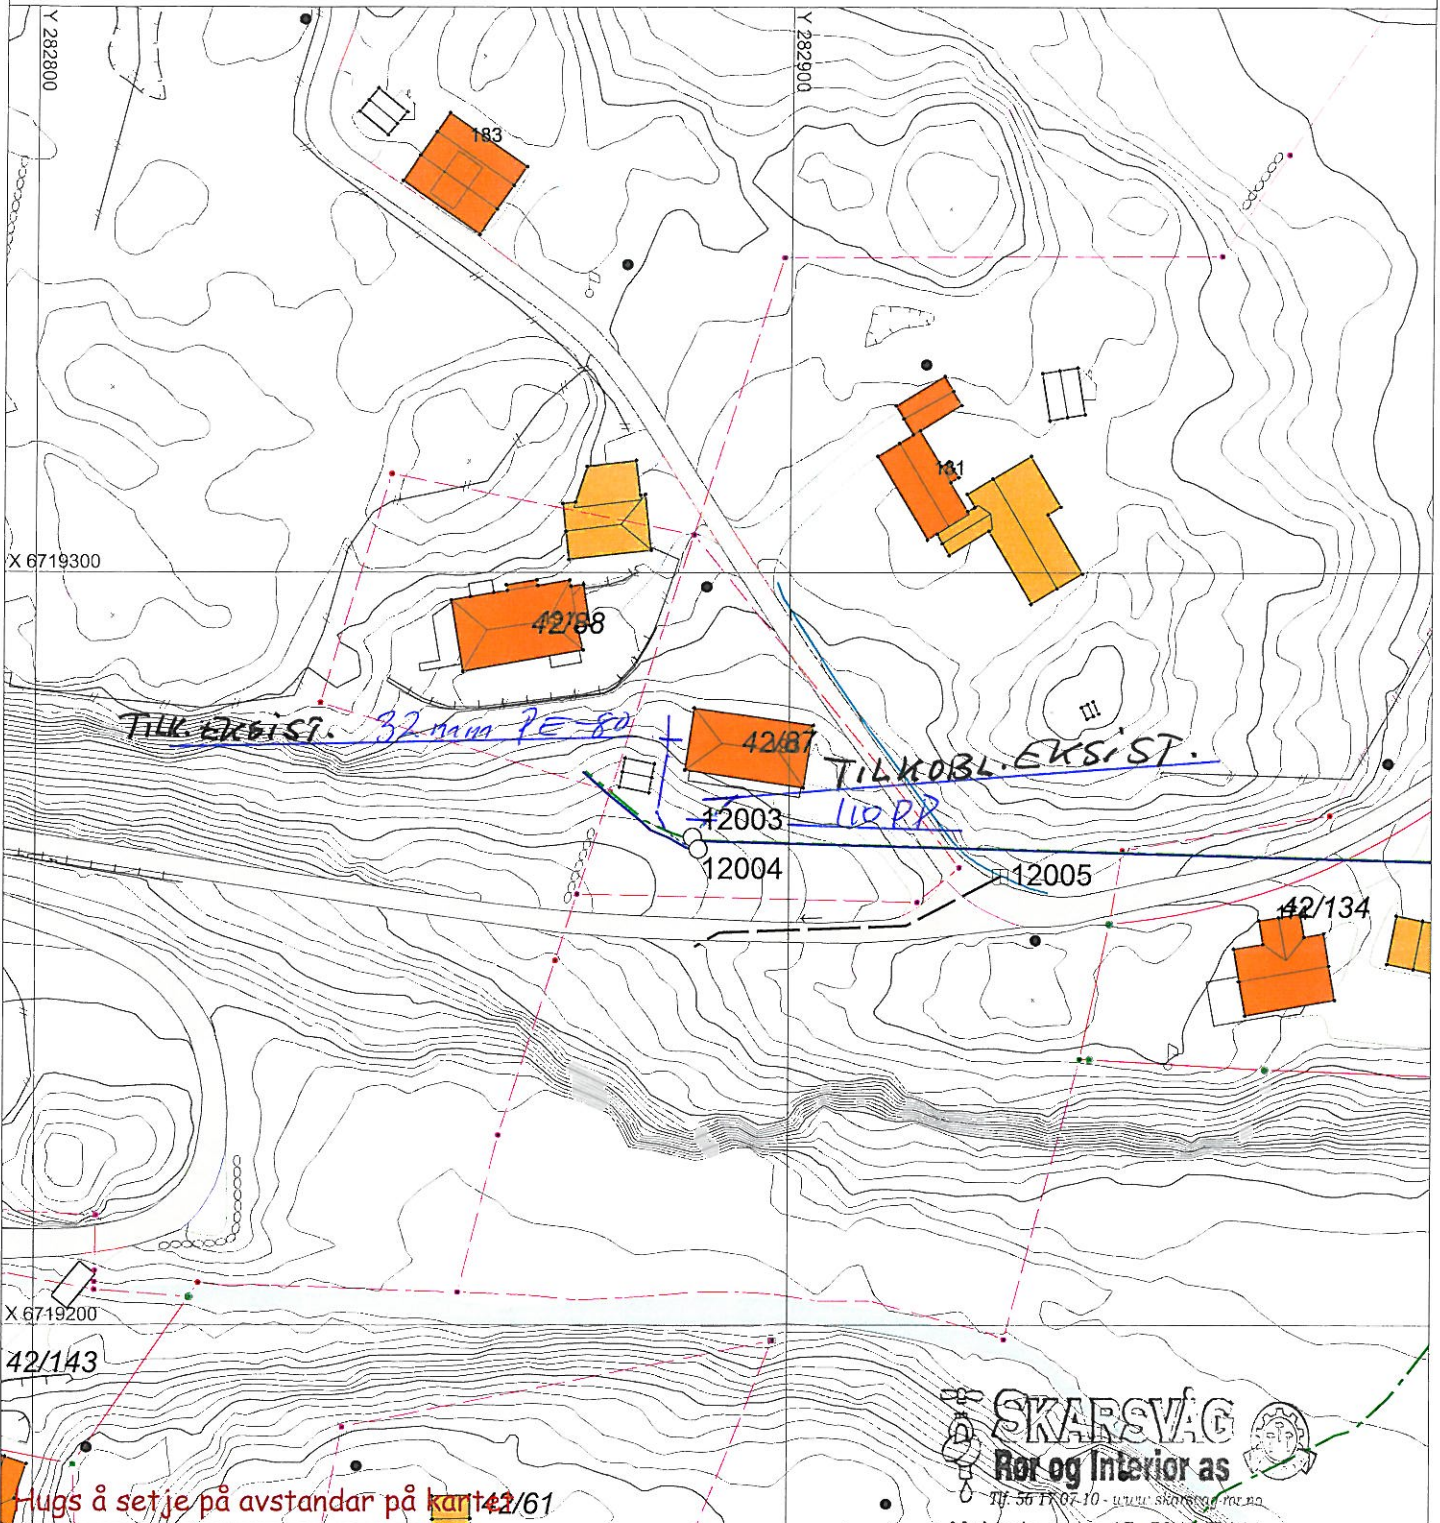

Hugs å setje på avstandar på kart 42/61

**SKARSVÅG**  
Rør og Interior as  
Tlf. 56 18 07 10 - www.skarsvag-ror.no

Melandsvegen 15, 5916 Frekhaug

*Merete Skarvag 9/6-15*  
Underskrift Situasjonplan      Dato

## SITUASJONSPLAN

 Tiltak