

SITUASJONSKART

Gnr/Bnr: 47/49
Adresse: Skurtveitvegen 18
Eigar/søkar: Kjartan Viken Johannessen

Kvalitet: FKB-B

Gjeldande plan: Kommuneplan
Planformål: Bustad

Vår referanse: PAS






Sign.




MELAND
KOMMUNE

 


Målestokk: 1:500
Dato: 16.04.2015

-  Gjerde
-  Usikker eigedomsgrense
-  Målt eigedomsgrense
-  Bolighus
-  Andre bygg

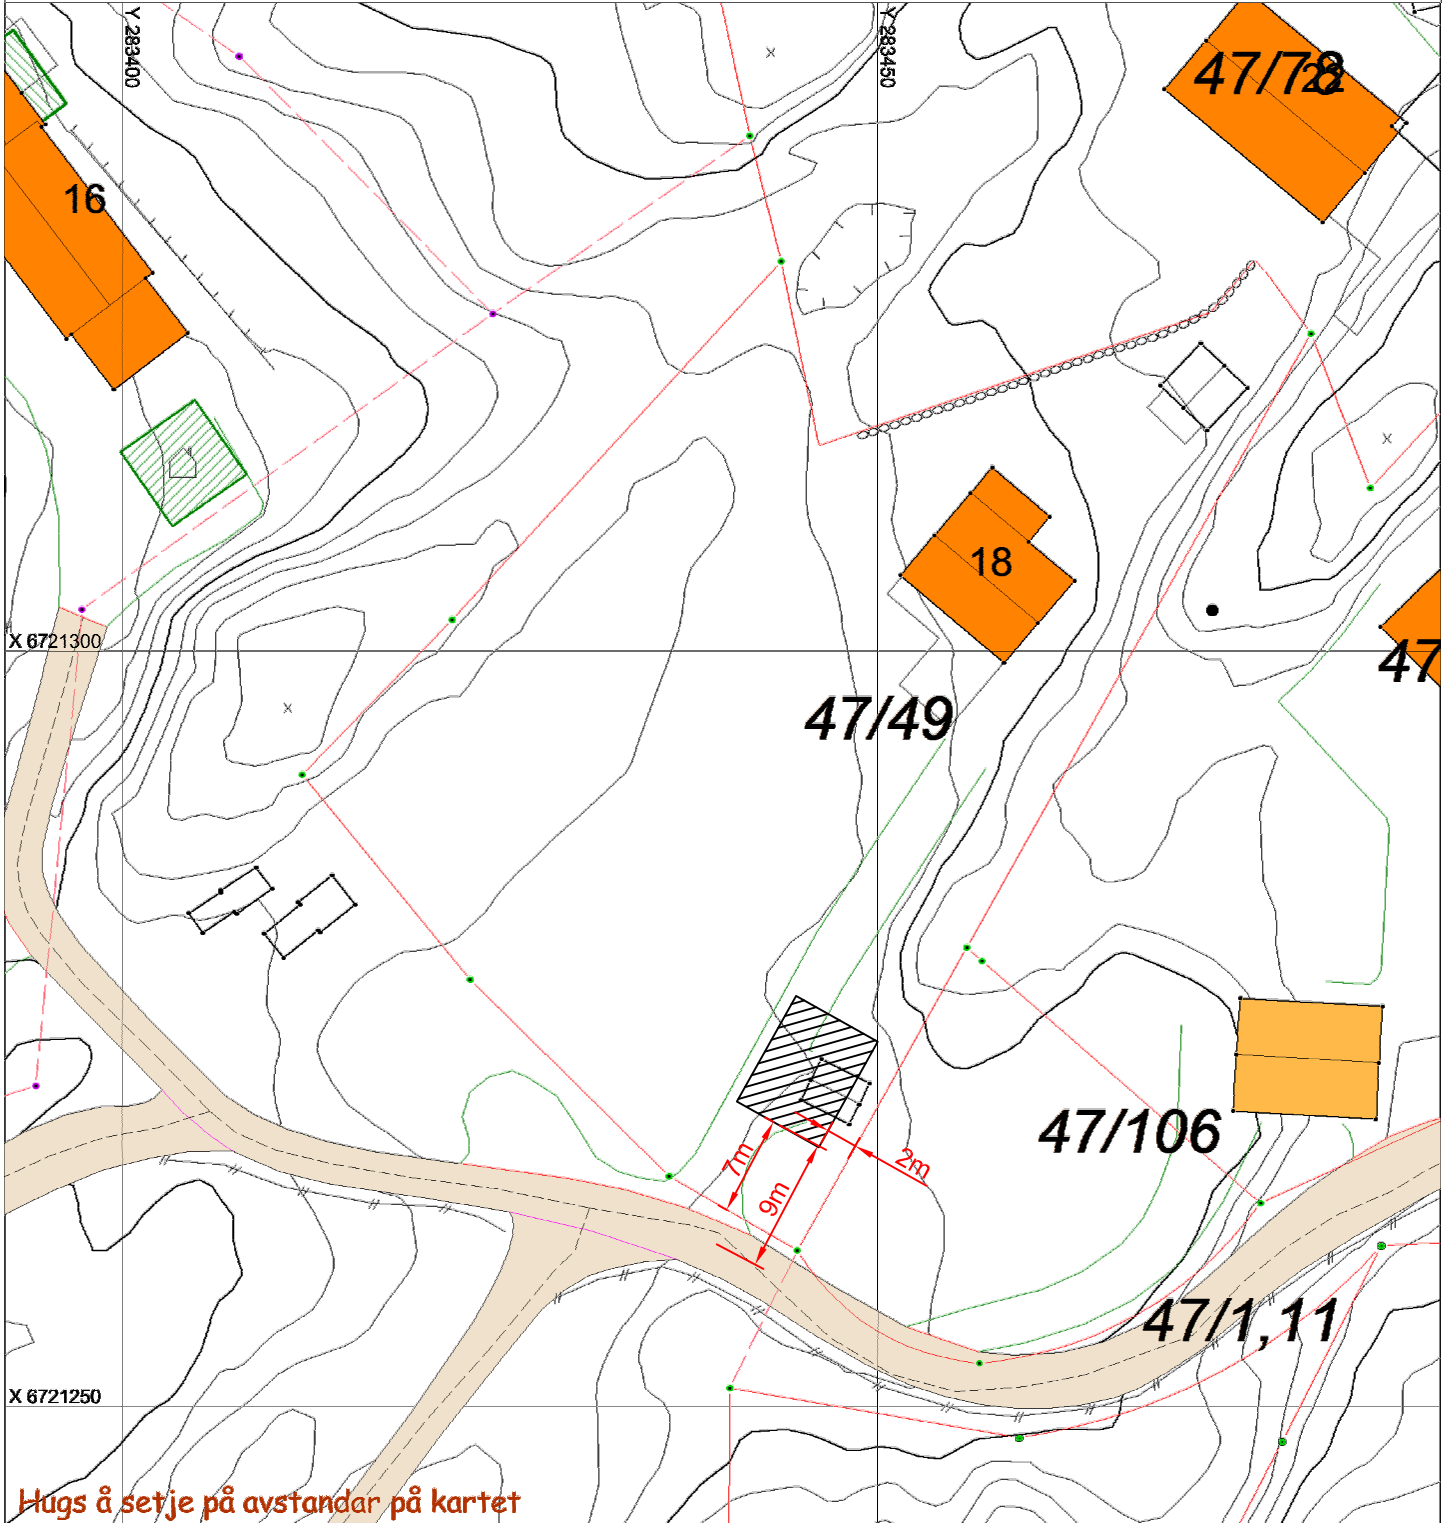

Hugs å setje på avstandar på kartet

SITUASJONSPLAN

 Tiltak

Underskrift Situasjonsplan

Dato