

SITUASJONSKART

Gnr/Bnr: 22/ 220
 Adresse: Tjørnavegen 21
 Eigar/søkar: Knut og Janne Sund

Kvalitet : FKB-B

Gjeldande plan : Reguleringsplan
 Planformål : Bustad

Vår referanse: Amg


Sign.



Målestokk: 1:500
 Dato: 19.05.2015



- Gjerde
- Usikker eigdomsgrense
- Målt eigdomsgrense
- Bolighus
- Andre bygg

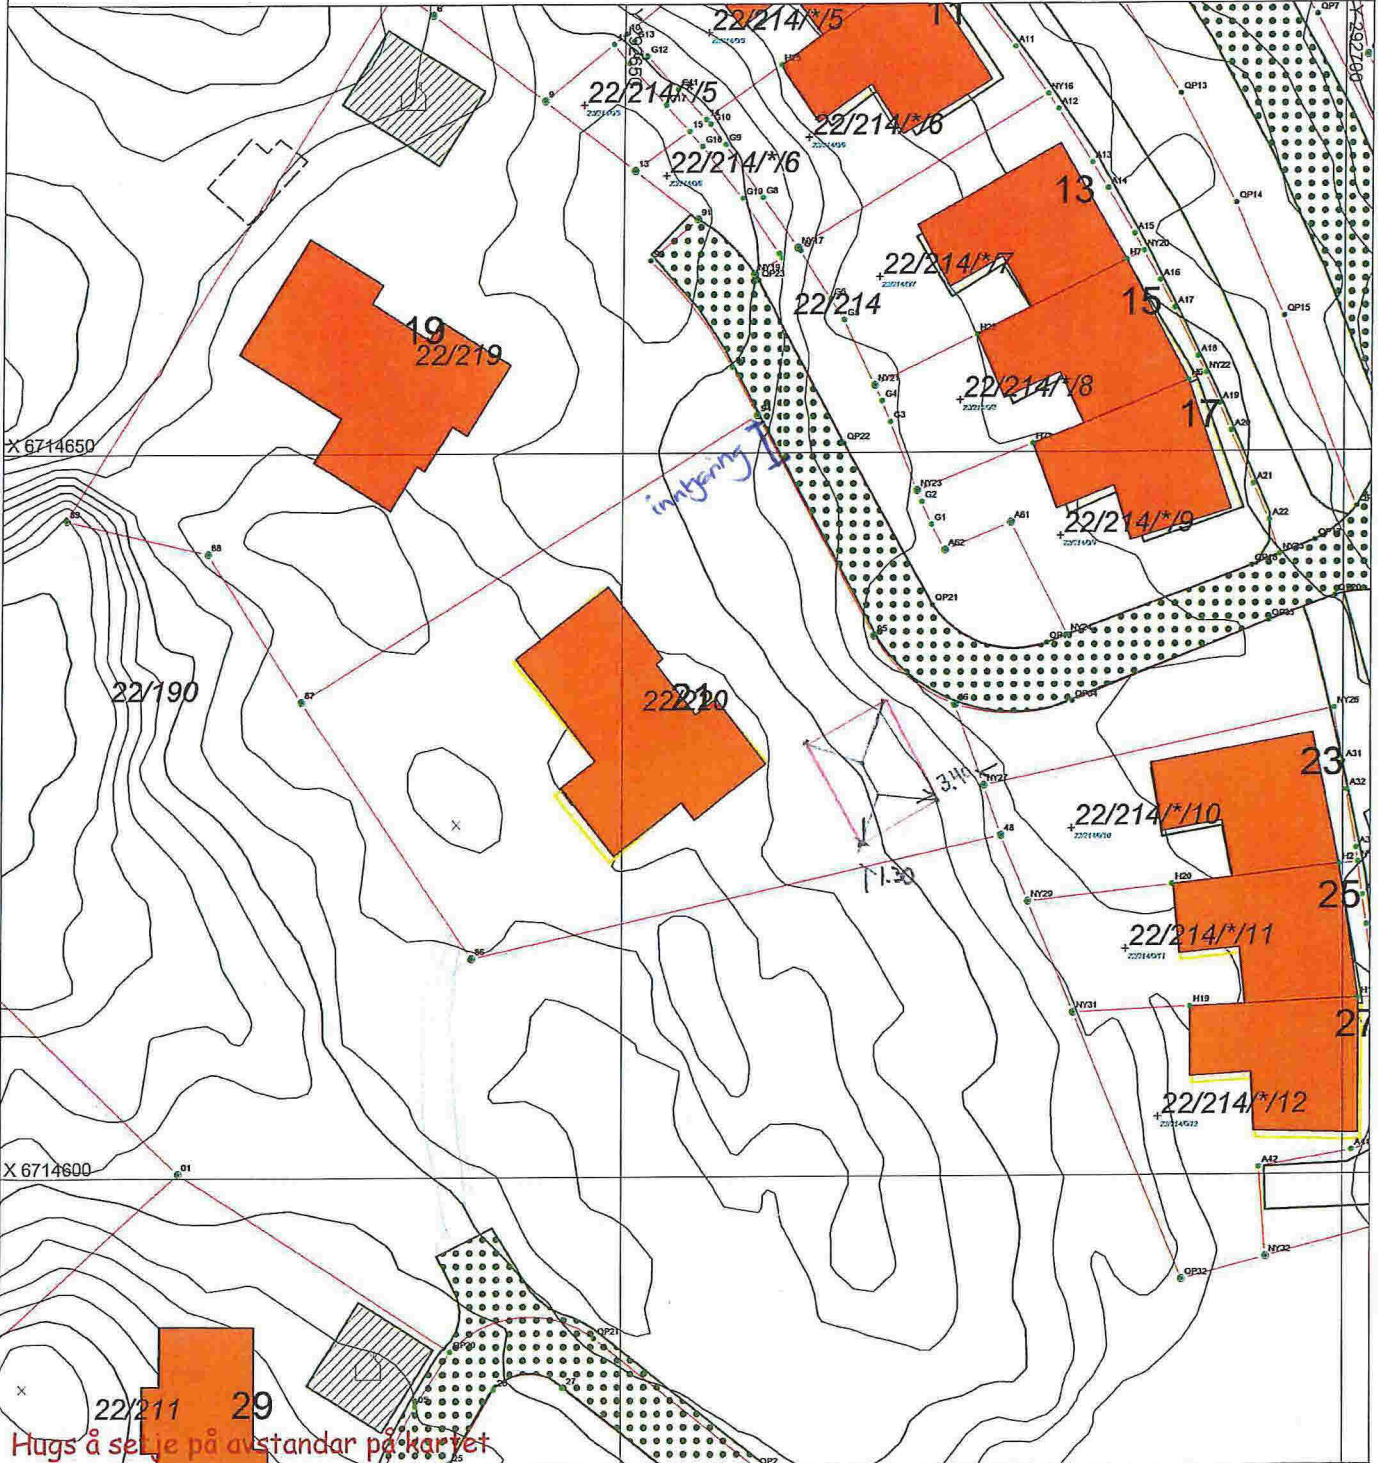


SITUASJONSPLAN






Tiltak

Underskrift Situasjonsplan

Dato

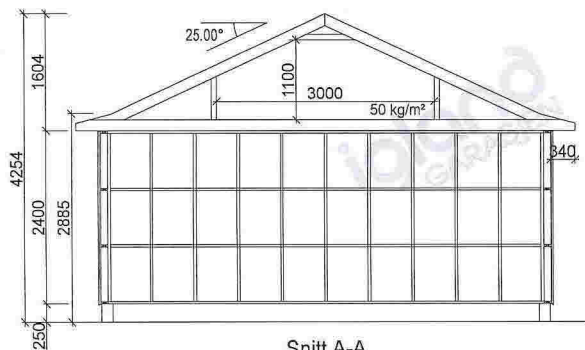

Snitt A-A

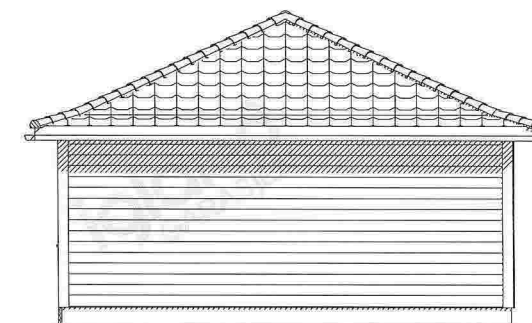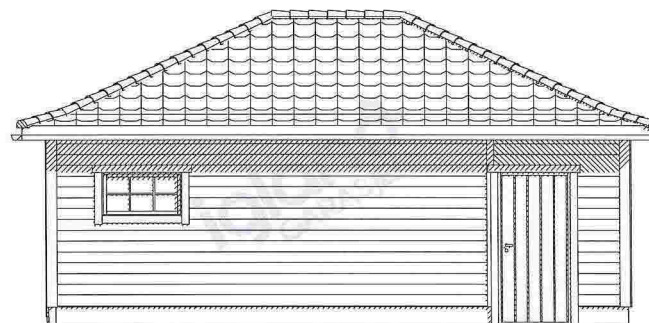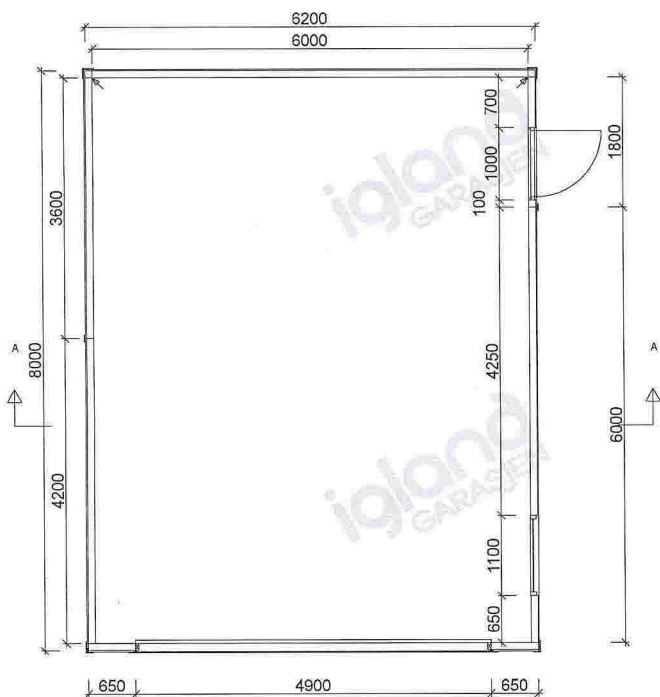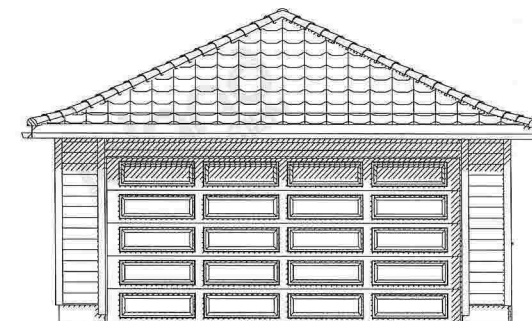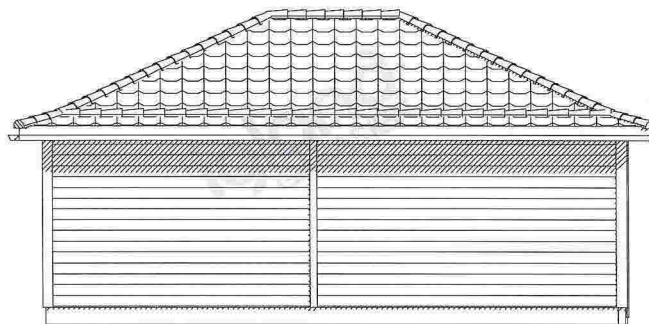

igland
GARASJEN

Tiltakshaver:

Knut Sund

Kunden:

792501

Konstr/tegnet:

meb

BYA= 49,6

BRA= 46,8

Ordrenr/tilbudsnr:
103886

Takvinkel:
25°

Dato:
18.05.15

Gnr: Bnr:

Målestokk:

1:100

Modell:

Groos

Tegningsnr:

el-11512

Tegningen er IglandGarasjen AS's eiendom. Kan bare brukes til byggemelding ved kjøp av garasje fra IglandGarasjen AS og må ikke overdras til andre. Eventuelle erstatningssøksmål kan ellers fremføres.

Tlf :37 25 70 70
E-post: post@garasjer.no

Viktig informasjon til den som støper:

HØYDE PÅ RINGMUR:

Murens høyde måles fra ferdig gulv ved portåpning og fremgår av din garasjetegning og tilhørende ringmurstegning m/detaljer. Garasjer bestilt med dør (i tillegg til port), forutsetter at ringmur har samme høyde i døråpning - som ve port. Det anbefales et støpt gulv i vater (enklere arbeid m/ringmur). Murhøyder oppgitt i tegning forutsetter rett gulv UTEN fall.

RINGMUR - KVALITET OG BREDDE:


RINGMUR SKAL UTFØRES I KOMPAKT MATERIALE SOM LECA, BETONG ELLER TILSVARENDE. Dette er viktig da det i murens ytterkant må være tilstrekkelig feste og forankring av garasjens bunnsvill m/plugg eller bolt. Ulike forskalingssystemer i isopor, kompositt etc. der ku kjernen fylles med betong - KAN IKKE BENYTTES TIL RINGMUR.

ANBEFALT LØSNING FOR RINGMUR:

LECA-kompakt blokk - bredde 15 cm for bakvegg og sidevegger gir muren tilstrekkelig stabilitet. Frontmur v/port skal ha bredde 10 cm og bør støpes i betong. **BETONG-støpt/armert - kan støpes i 10 cm bredde**

Bredden på ringmurens fronter mot portåpning, skal være 10 cm. På baksiden av fronter v/port - må det være minst 10 cm fri plass for montering av portskinner. Murbredde på "fremskutt front" skal alltid være 10 cm.

Garasjer med ekstra porthøyde, eller garasjer tilpasset terreng - kan være tegnet med høyere ringmur. Sjekk alltid hvilke krav dette gir til dimensjonering og armering av muren for tilstrekkelig styrke og stabilitet.

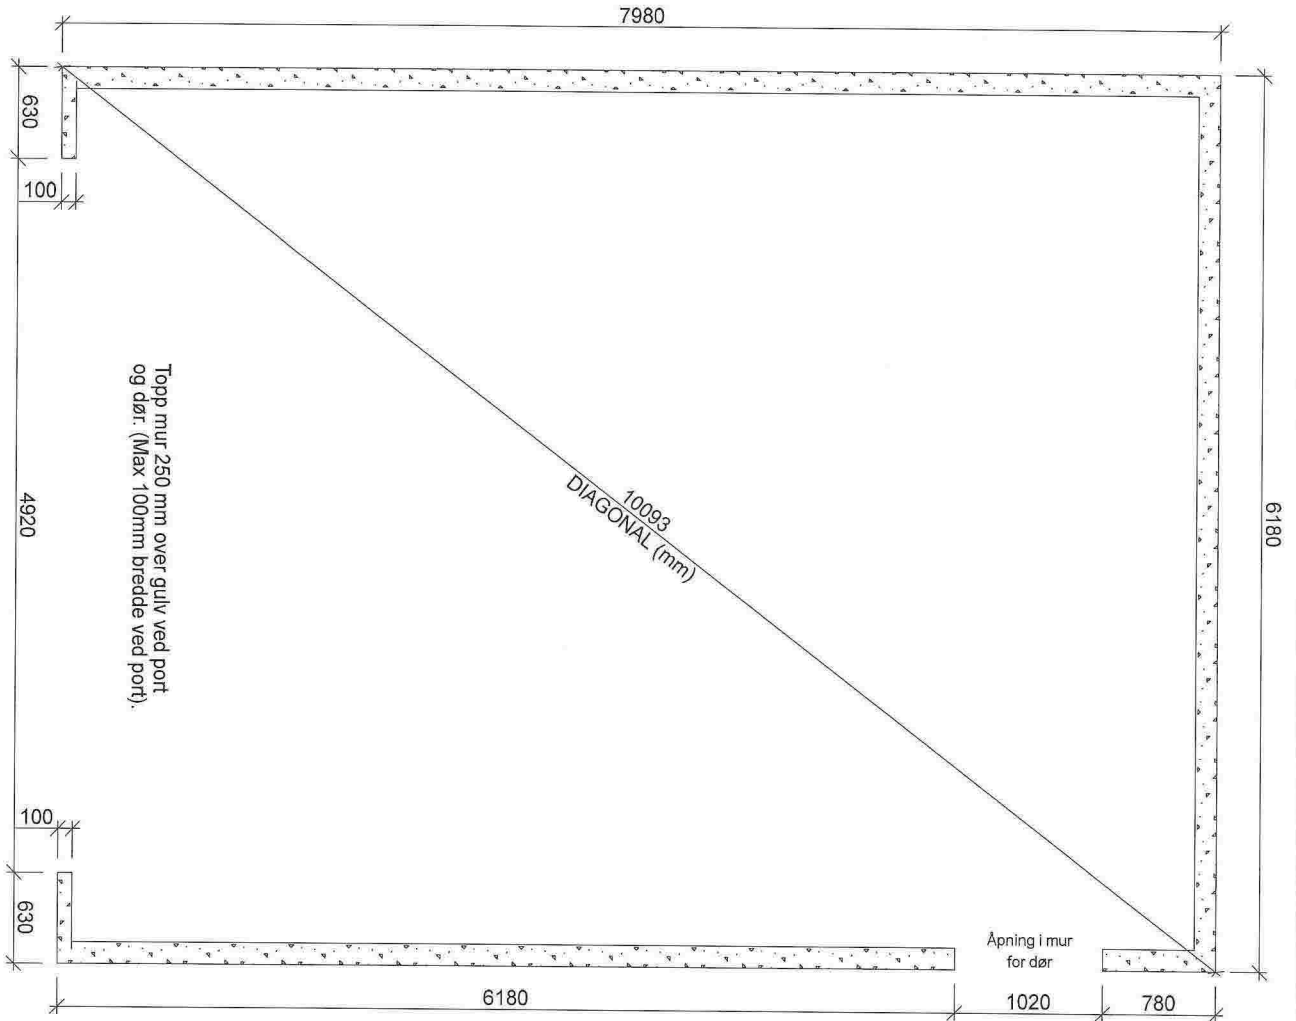

		Tillakshaver:		
		Knut Sund		
BYA= 49,6		BRA= 46,8		Kunden:
				792501
Gnr:		Målestokk:		Konstr/tegnet:
Bnr:		1:50		meb
		Modell:		Dato:
		Groos		18.05.15
		Tegningsnr:		
		el-11513		
Tegningen er IglandGarasjen AS' s eiendom. Kan bare brukes til byggemelding ved kjøp av garasje fra IglandGarasjen AS og må ikke overdras til andre. Eventuelle erstatningssøksmål kan ellers fremføres.				Tlf :37 25 70 70 E-post: post@garasjer.no