



E1

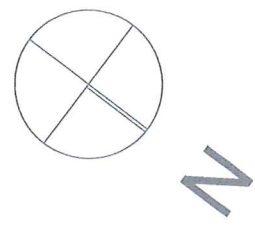

MELAND KOMMUNE  
Godteke 15/6-15  
Saksm. DN sak 202/2015  
Sakshandsamar e.f. *MD*

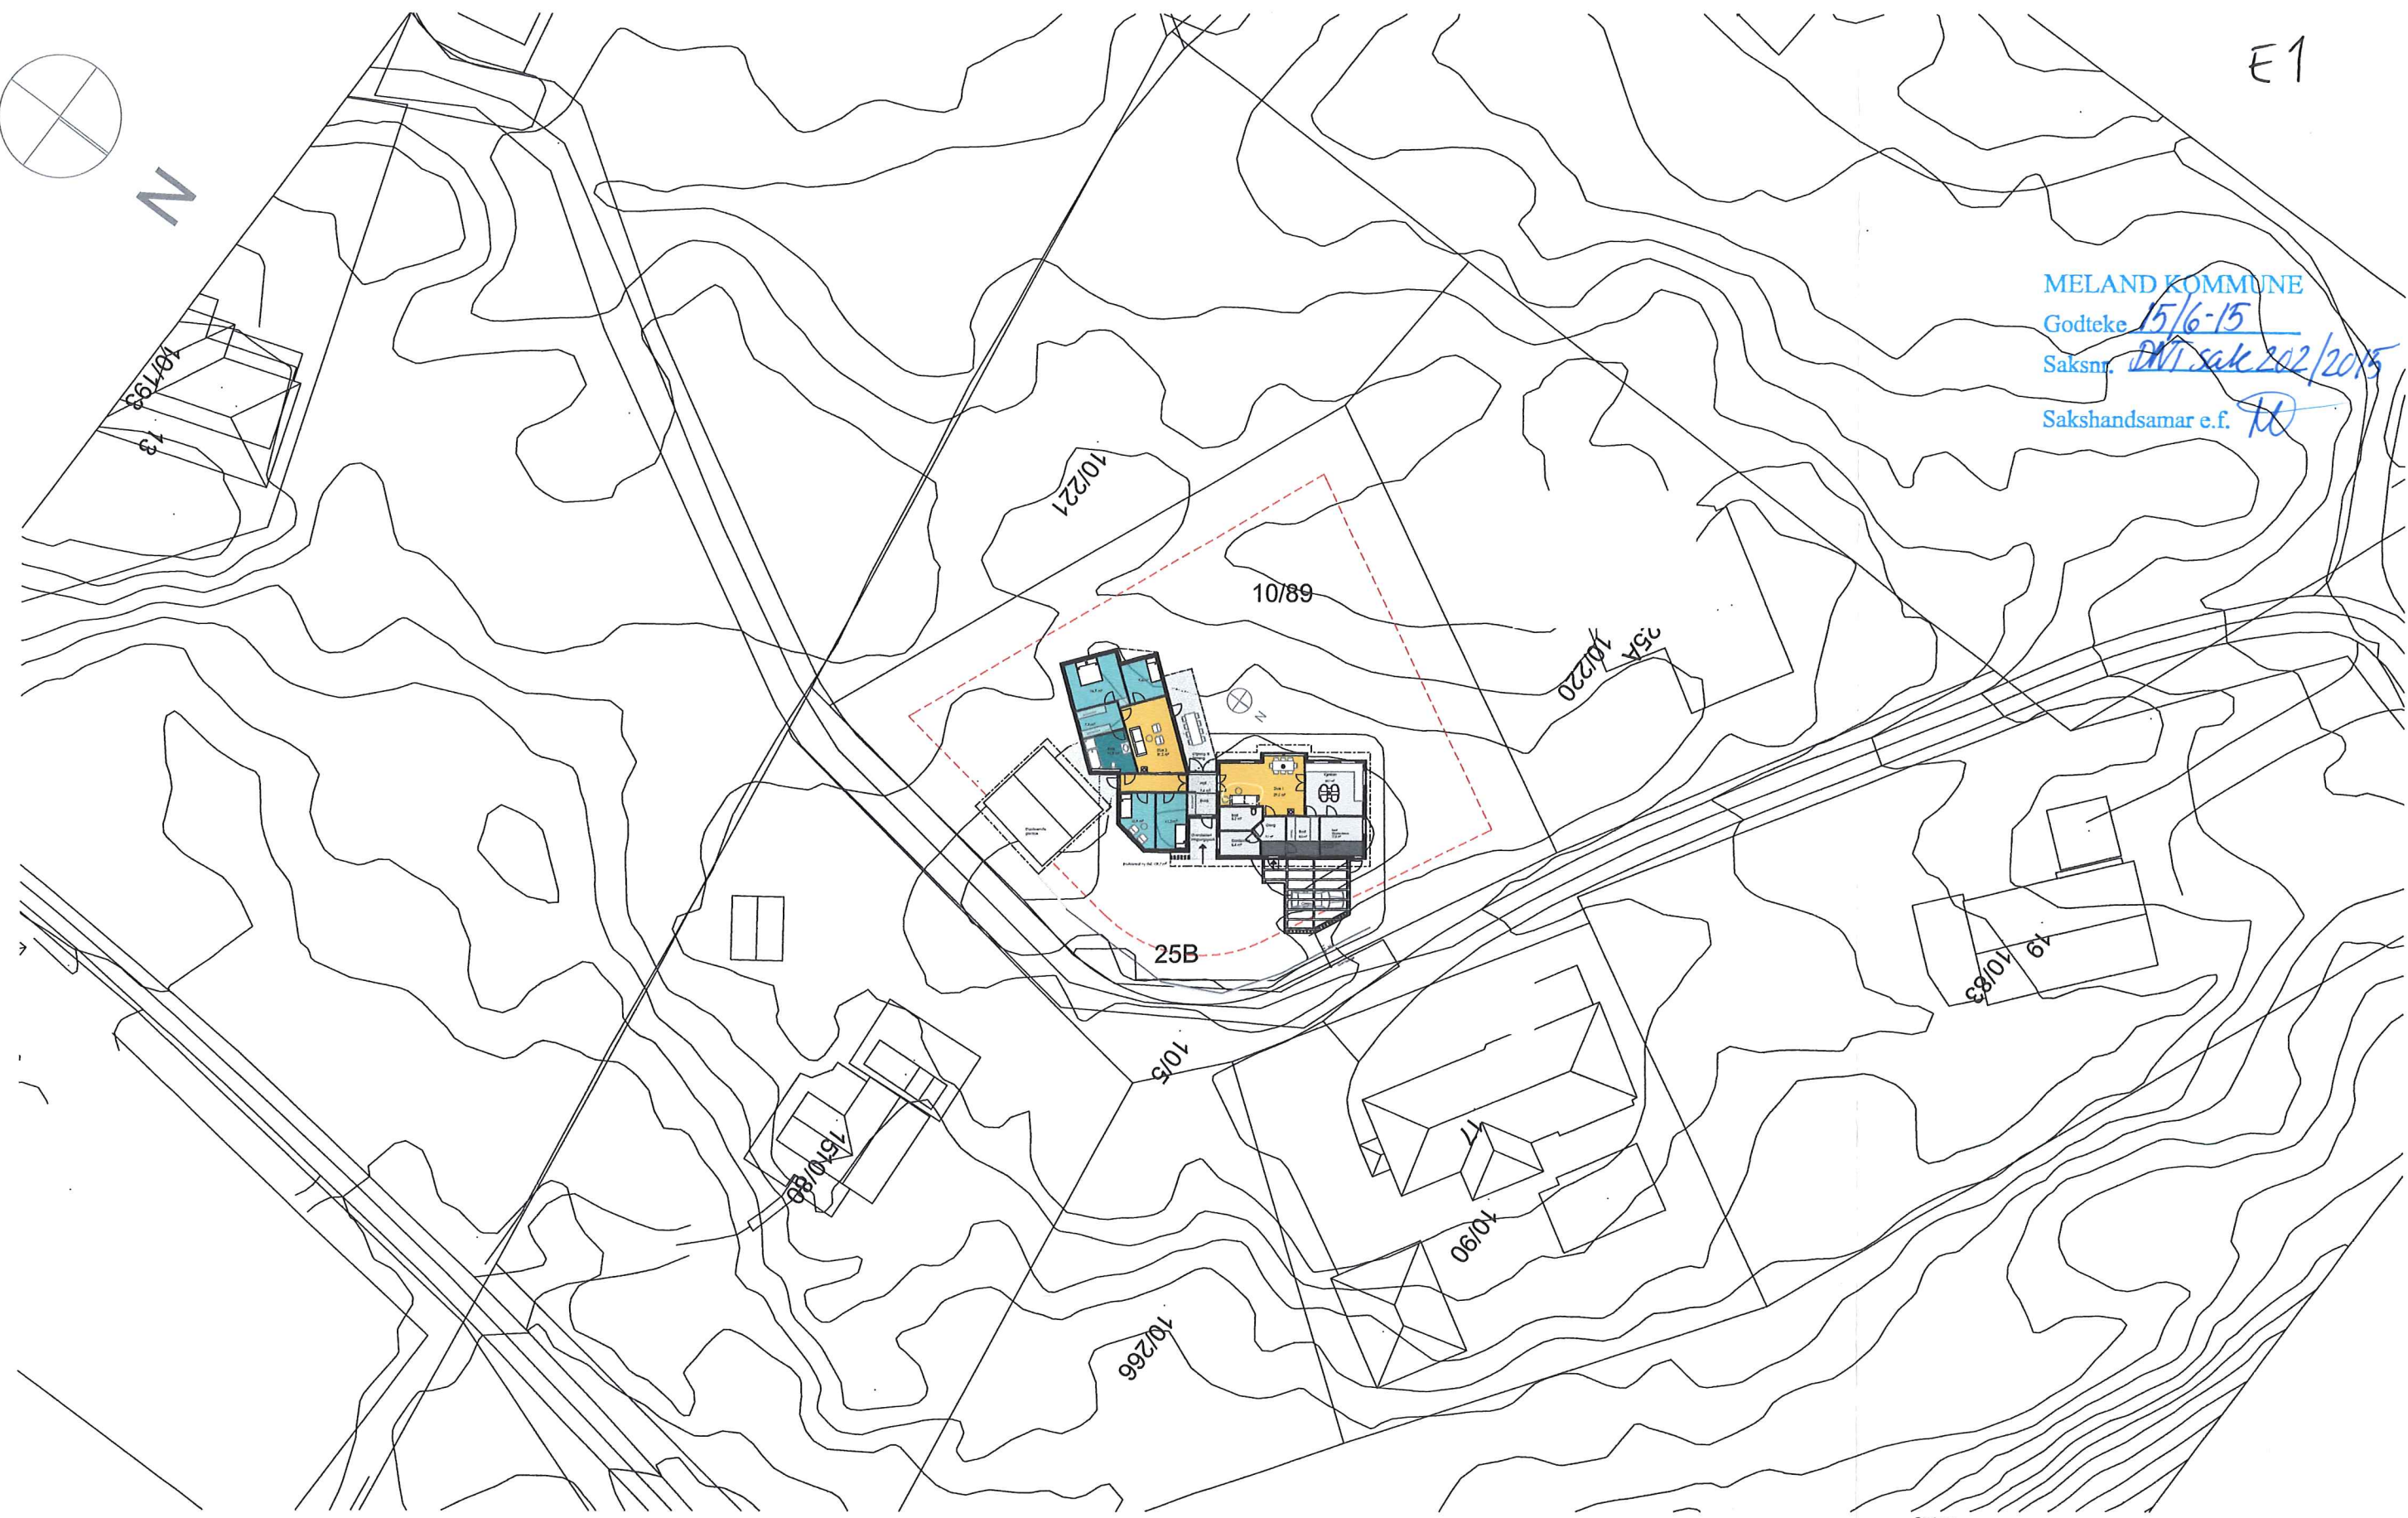

Status:  
SØKNAD OM RAMMETILLATELSE

Arkitektstudio  
**Elfrida Bull Bene as**  
Telefon: +47 92 400 450  
E-post: post@elfridabullbene.no  
Adr: Vestre Torggaten 1, 5015 BERGEN



Oppdragsgiver:  
**Pia og Halvard Grøneng**  
Håstølen 25B  
Frekhaug

Prosjekt:  
**Tilbygg Håstølen 25B**  
Gnr. 10 /Bnr. 89  
Meland kommune

Prosjektnummer: 1424

Mål:  
1:500

Tegn. nr: A10-1  
Dato: 24.02.2015  
Rev. Dato:

Tegn.: **Situasjon**  
Tegn.: HK  
Kontr.: MBT

Ansv.: Siv.ark.MNAL H Klæbo  
Ffævn: Håstølen\_søknad om rammetillatelse

E3



MELAND KOMMUNE  
 Godtekt <sup>15</sup> 23/06-2015  
 Saksnr. DNT sak 202/2015  
 Sakshandsamar e.f. *HO*

Eksisterende garasje

Bruksareal ny del: 109,7 m<sup>2</sup>

Status: SØKNAD OM RAMMETILLATELSE

Arkitektstudio  
**Elfrida Bull Bene as**  
 Telefon: +47 92 400 450  
 E-post: post@elfridabullbene.no  
 Adr: Vestre Torggaten 1, 5015 BERGEN



Oppdragsgiver:  
**Pia og Halvard Grøneng**  
 Håstølen 25B  
 Frekhaug

Prosjekt:  
**Tilbygg Håstølen 25B**  
 Gnr. 10 /Bnr. 89  
 Meland kommune

Prosjektnummer: 1424

Mål:  
 1:100

Tegn. nr: **A20-2**  
 Dato: **24.02.2015**  
 Rev. Dato: **23.02.2015**

Tegn.: **Plantegning**  
 Tegn.: **HK**  
 Kontr.: **MBT**

Ans.: **Siv.ark.MNAL H Klæbo**  
 Fåavn: Håstølen\_søknad om rammetillatelse