


E4

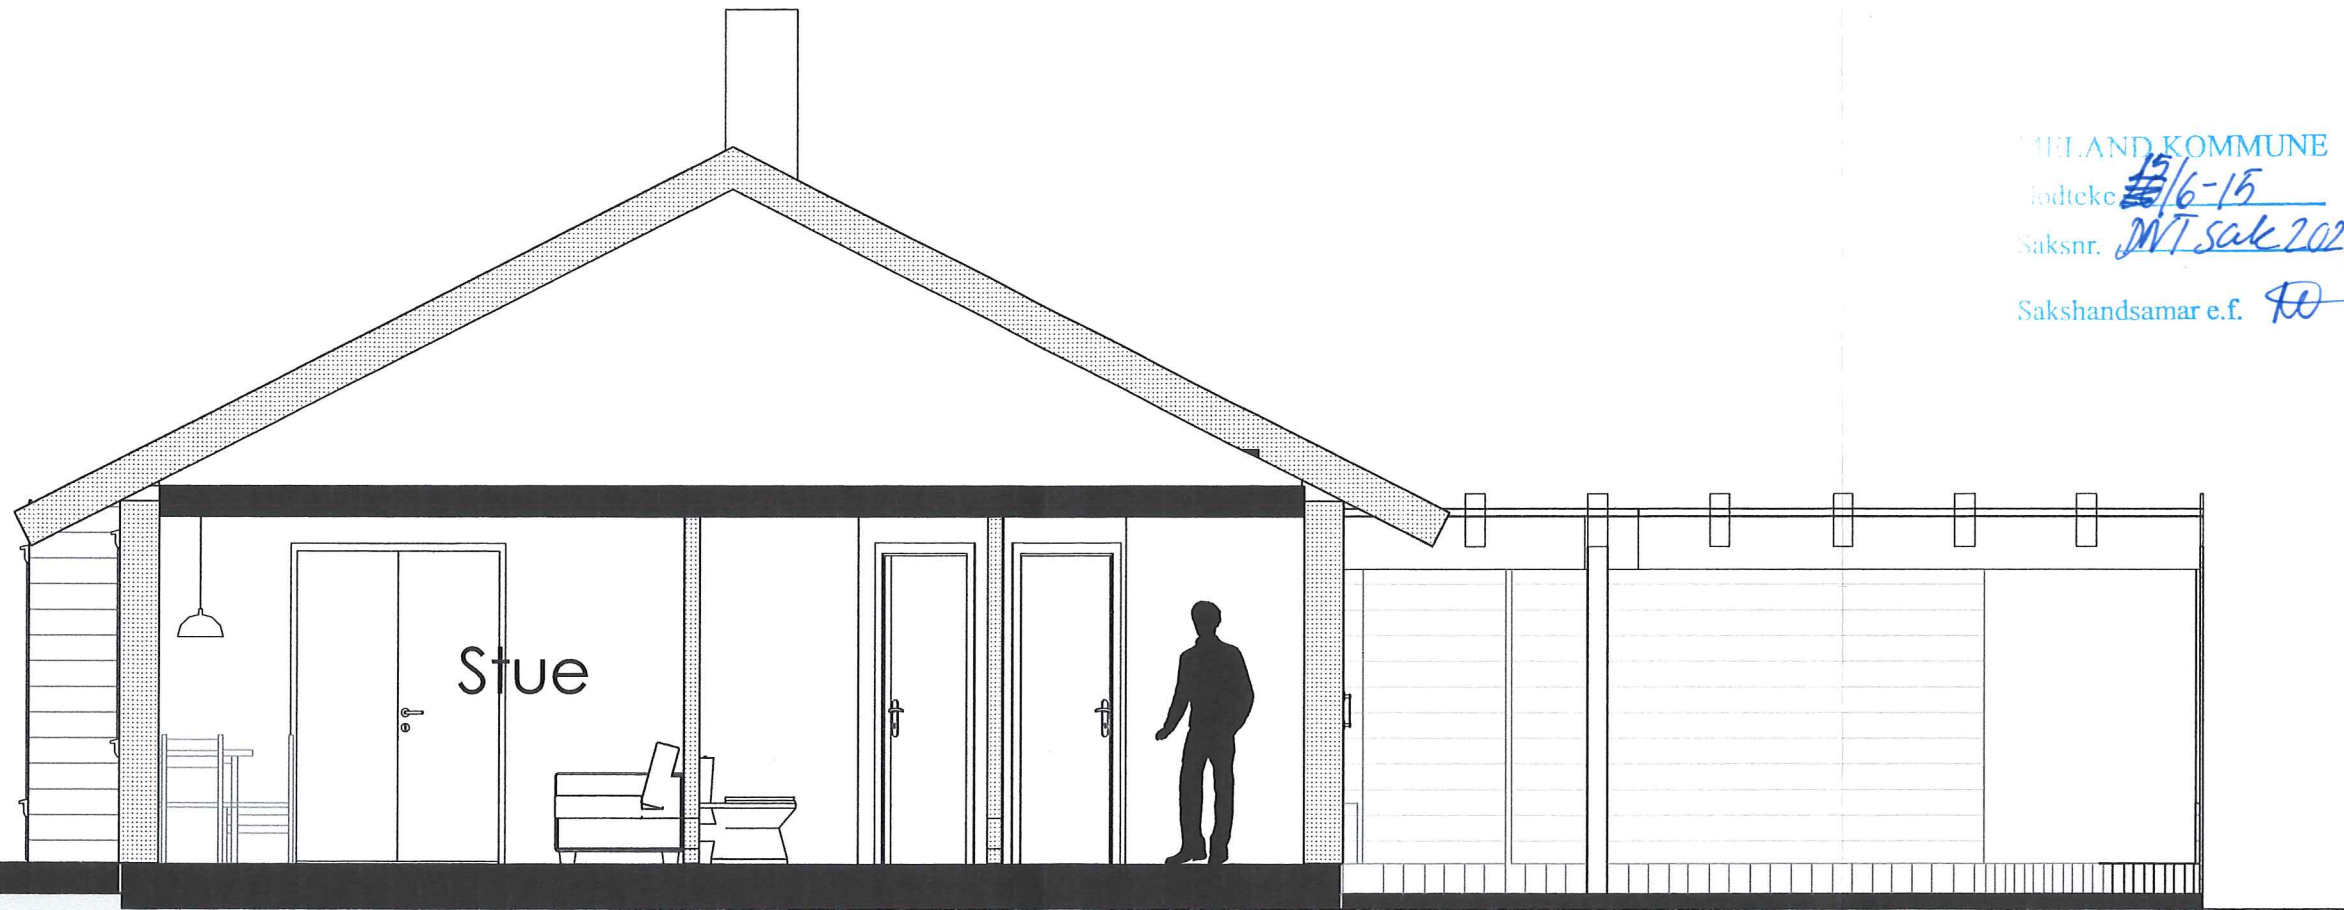

MELAND KOMMUNE

lødteke 15/6-15

Saksnr. DNT sak 202/2015

Sakshandsamar e.f. RO

Status:  
SØKNAD OM RAMMETILLATELSE

Arkitektstudio  
**Elfrida Bull Bene as**  
Telefon: +47 92 400 450  
E-post: post@elfridabullbene.no  
Adr: Vestre Torggaten 1, 5015 BERGEN

*Elfrida  
Bull Bene*

Oppdragsgiver:  
**Pia og Halvard Grøneng**  
Håstølen 25B  
Frekhaug

Prosjekt:  
**Tilbygg Håstølen 25B**  
Gnr. 10 /Bnr. 89  
Meland kommune

Prosjektnummer: **1424**

Mål:  
1:50

Tegn. nr: **A30-1**


Dato: **24.02.2015**  
Rev. Dato:

Tegn.: **Snitt A**

Tegn.: HK  
Kontr.: MBT

Ansv.: **Siv.ark.MNAL H Klæbo**  
Filnavn: Håstølen\_soknad om rammetillatelse

E5

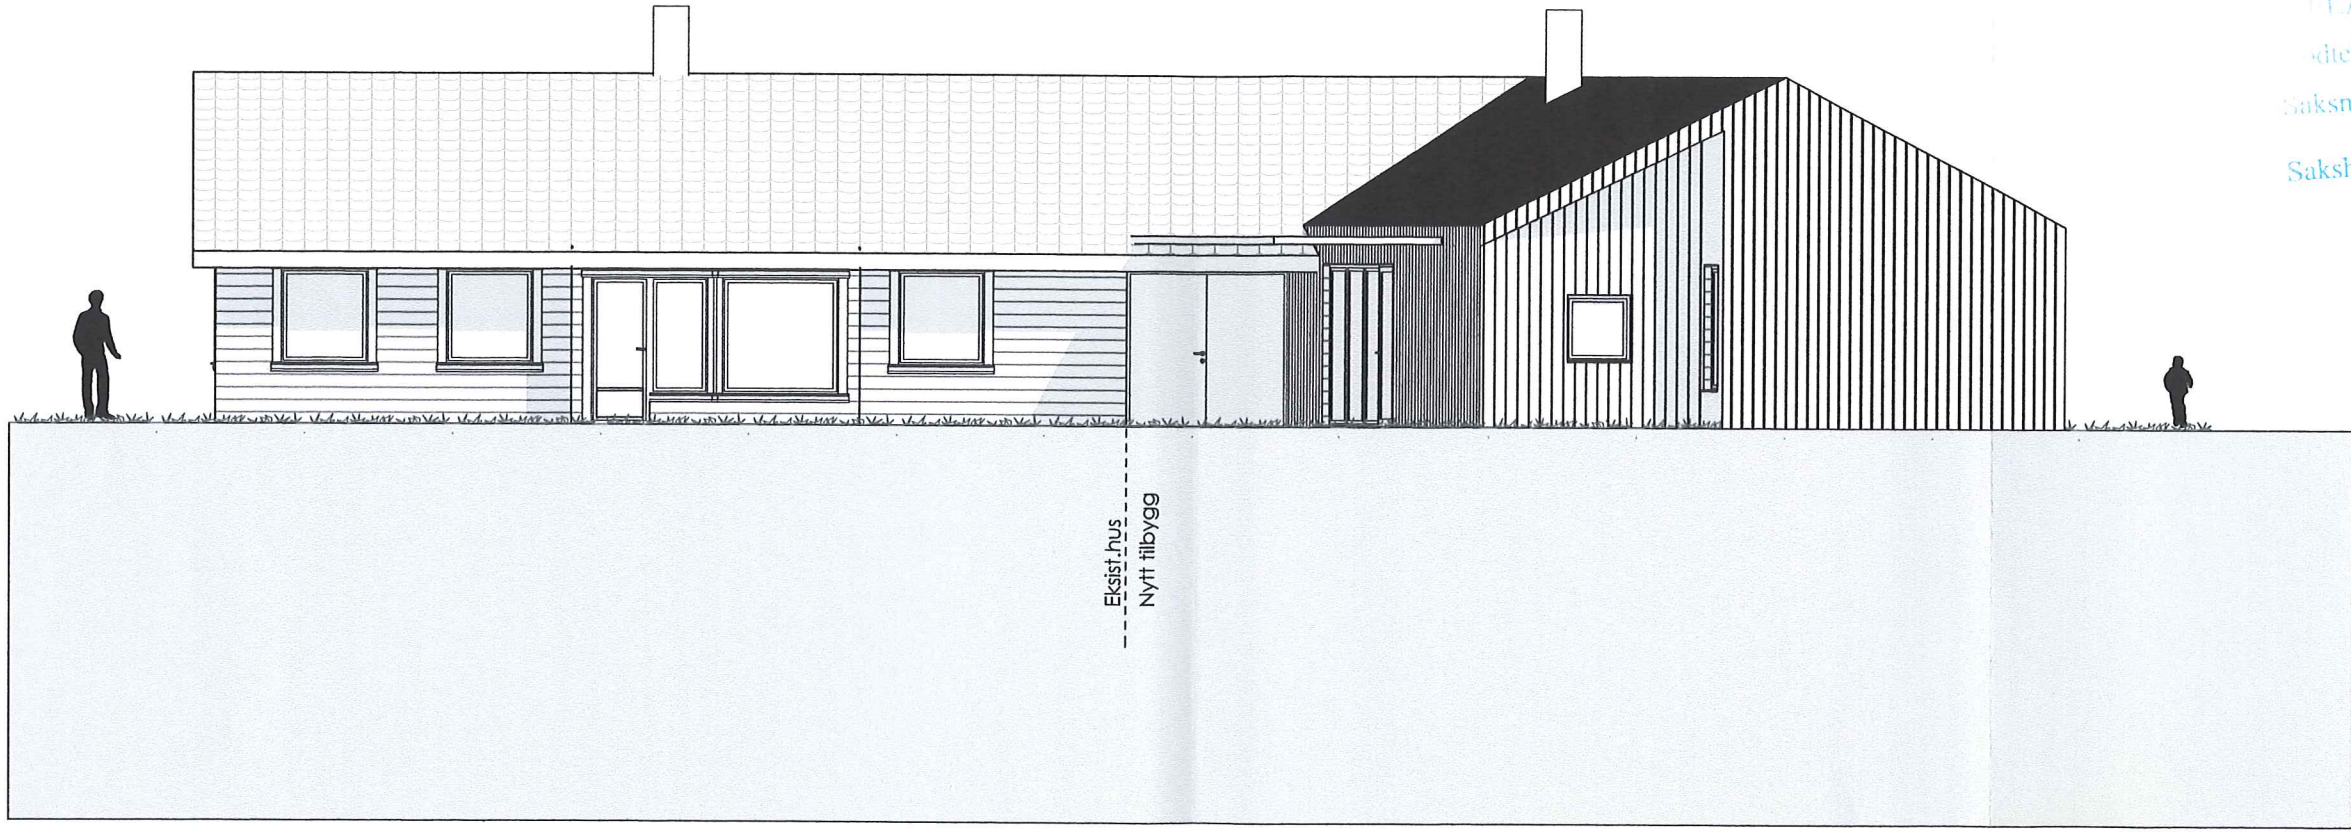

FLAND KOMMUNE  
 Saknr. ~~15~~ 15/06-20  
 DNT sak 202/2015  
 Sakshandsamar e.f. *MBT*

Status:  
SØKNAD OM RAMMETILLATELSE

Arkitektstudio  
**Elfrida Bull Bene as**  
 Telefon: +47 92 400 450  
 E-post: post@elfridabullbene.no  
 Adr: Vestre Torggaten 1, 5015 BERGEN



Oppdragsgiver:  
**Pia og Halvard Grøneng**  
 Håstølen 25B  
 Frekhaug

Prosjekt:  
**Tilbygg Håstølen 25B**  
 Gnr. 10 /Bnr. 89  
 Meland kommune

Prosjektnummer: 1424  
 Mål:  
 1:100

Tegn. nr: **A40-1**  
 Dato: **24.02.2015**  
 Rev. Dato:

Tegn.: **Fasade mot sørvest**  
 Tegn.: HK  
 Kontr.: MBT  
 Ansv.: Siv.ark.MNAL H Klæbo  
 Filnavn: Håstølen\_søknad om rammetillatelse