

SITUASJONSKART

Gnr/Bnr: 42/134
 Adresse:
 Eier/søkar: *dolme*

Kvalitet: FKB-B

Gjeldande plan:
 Planformål:

Vår referanse: NTG

Sign.



Målestokk: 1:1000
 Dato: 02.06.2015

MELAND
 KOMMUNE




- Gjerde
- Usikker eigdomsgrense
- Målt eigdomsgrense
- Bolighus
- Andre bygg

MELAND KOMMUNE

Godteke 16.06.2015

Saksnr. NTG 205/2015
Per Arne Johnsen
 Sakshandsamar e.f.

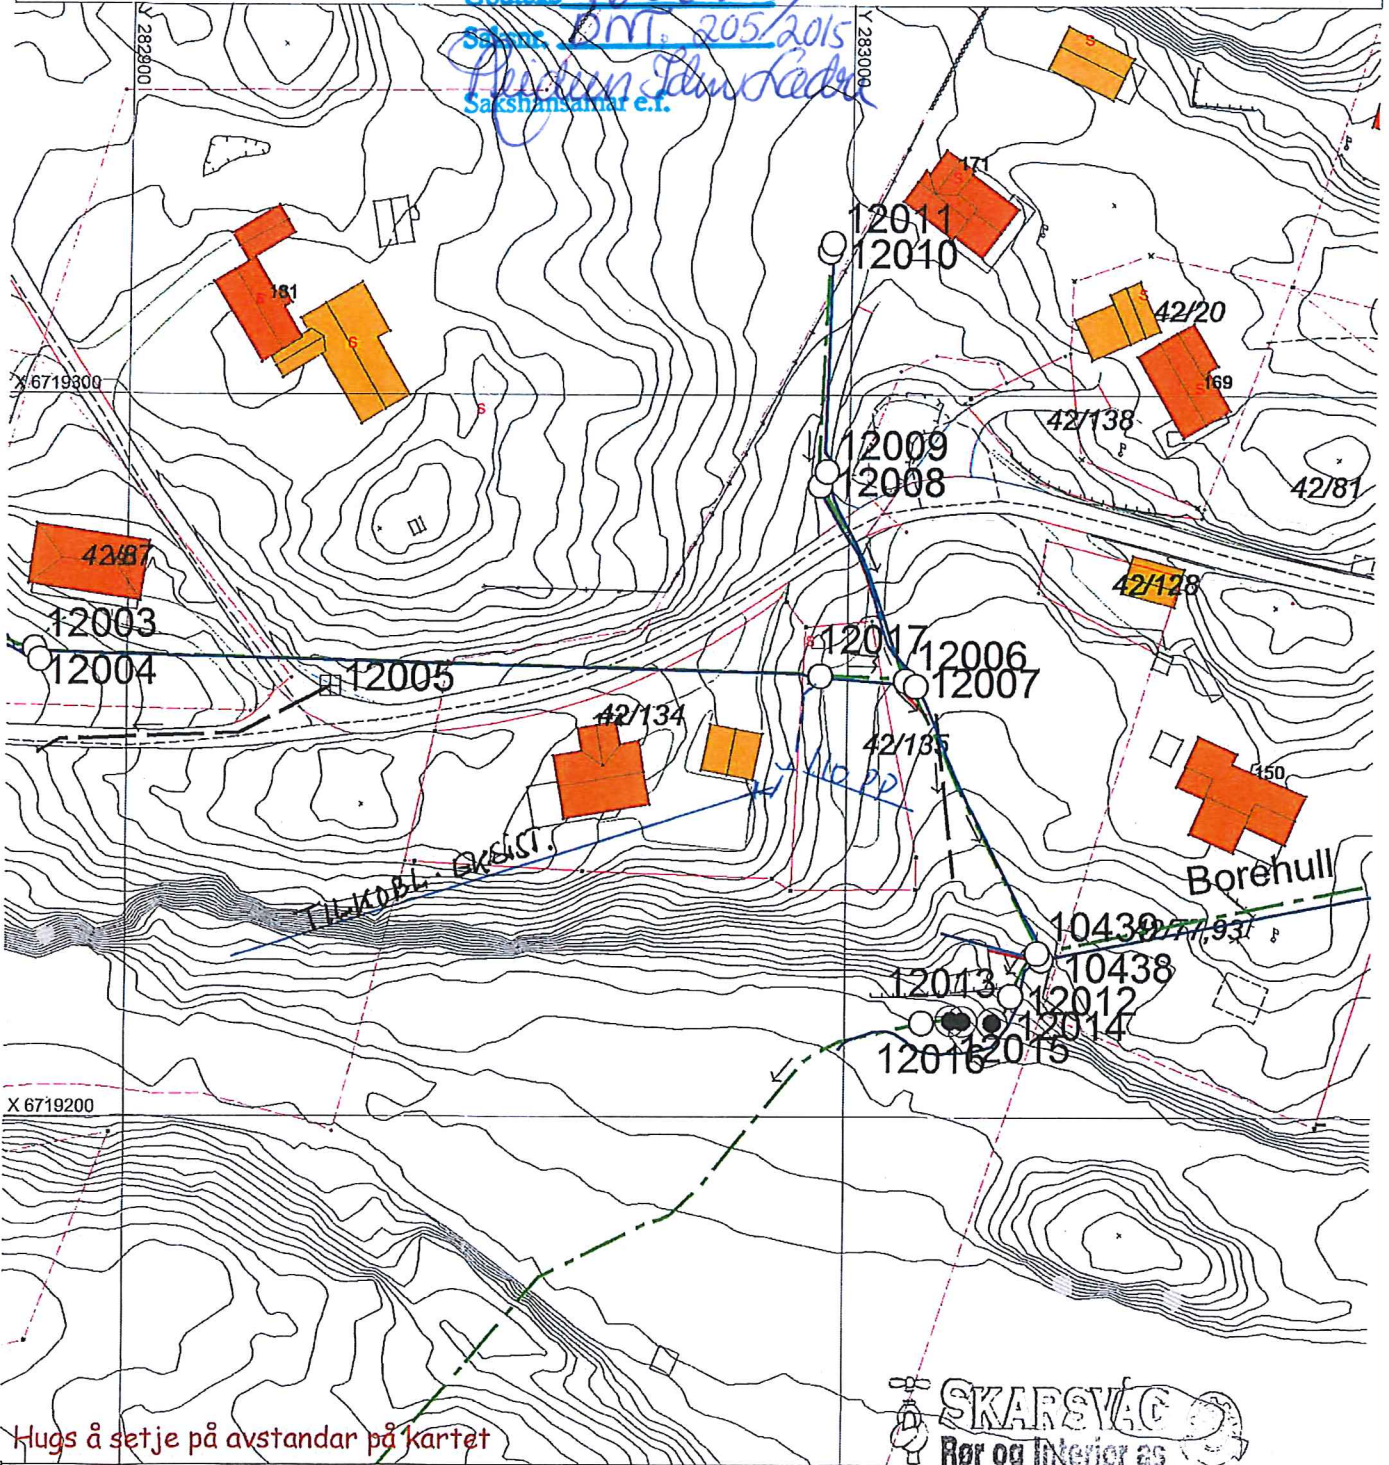

Hugs å setje på avstandar på kartet

SITUASJONSPLAN

Tiltak

SKARSVÅG
 Rør og Interiør as
 Tlf. 56 17 07 10 www.skarsvag.no

Melandsvegen 15, 5918 Frekhaug

Underskrift Situasjonsplan

Dato

9/6-15