

SITUASJONSKART

Gnr/Bnr: 42/1 42/88

Adresse:

Eigar/søkar: *Oddvar Ekeland*

Kvalitet: FKB-B

Gjeldande plan:

Planformål:

Vår referanse: NTG






Sign.




MELAND
KOMMUNE



Målestokk: 1:1000
Dato: 02.06.2015

-  Gjerde
-  Usikker eiedomsgrense
-  Målt eiedomsgrense
-  Bolighus
-  Andre bygg

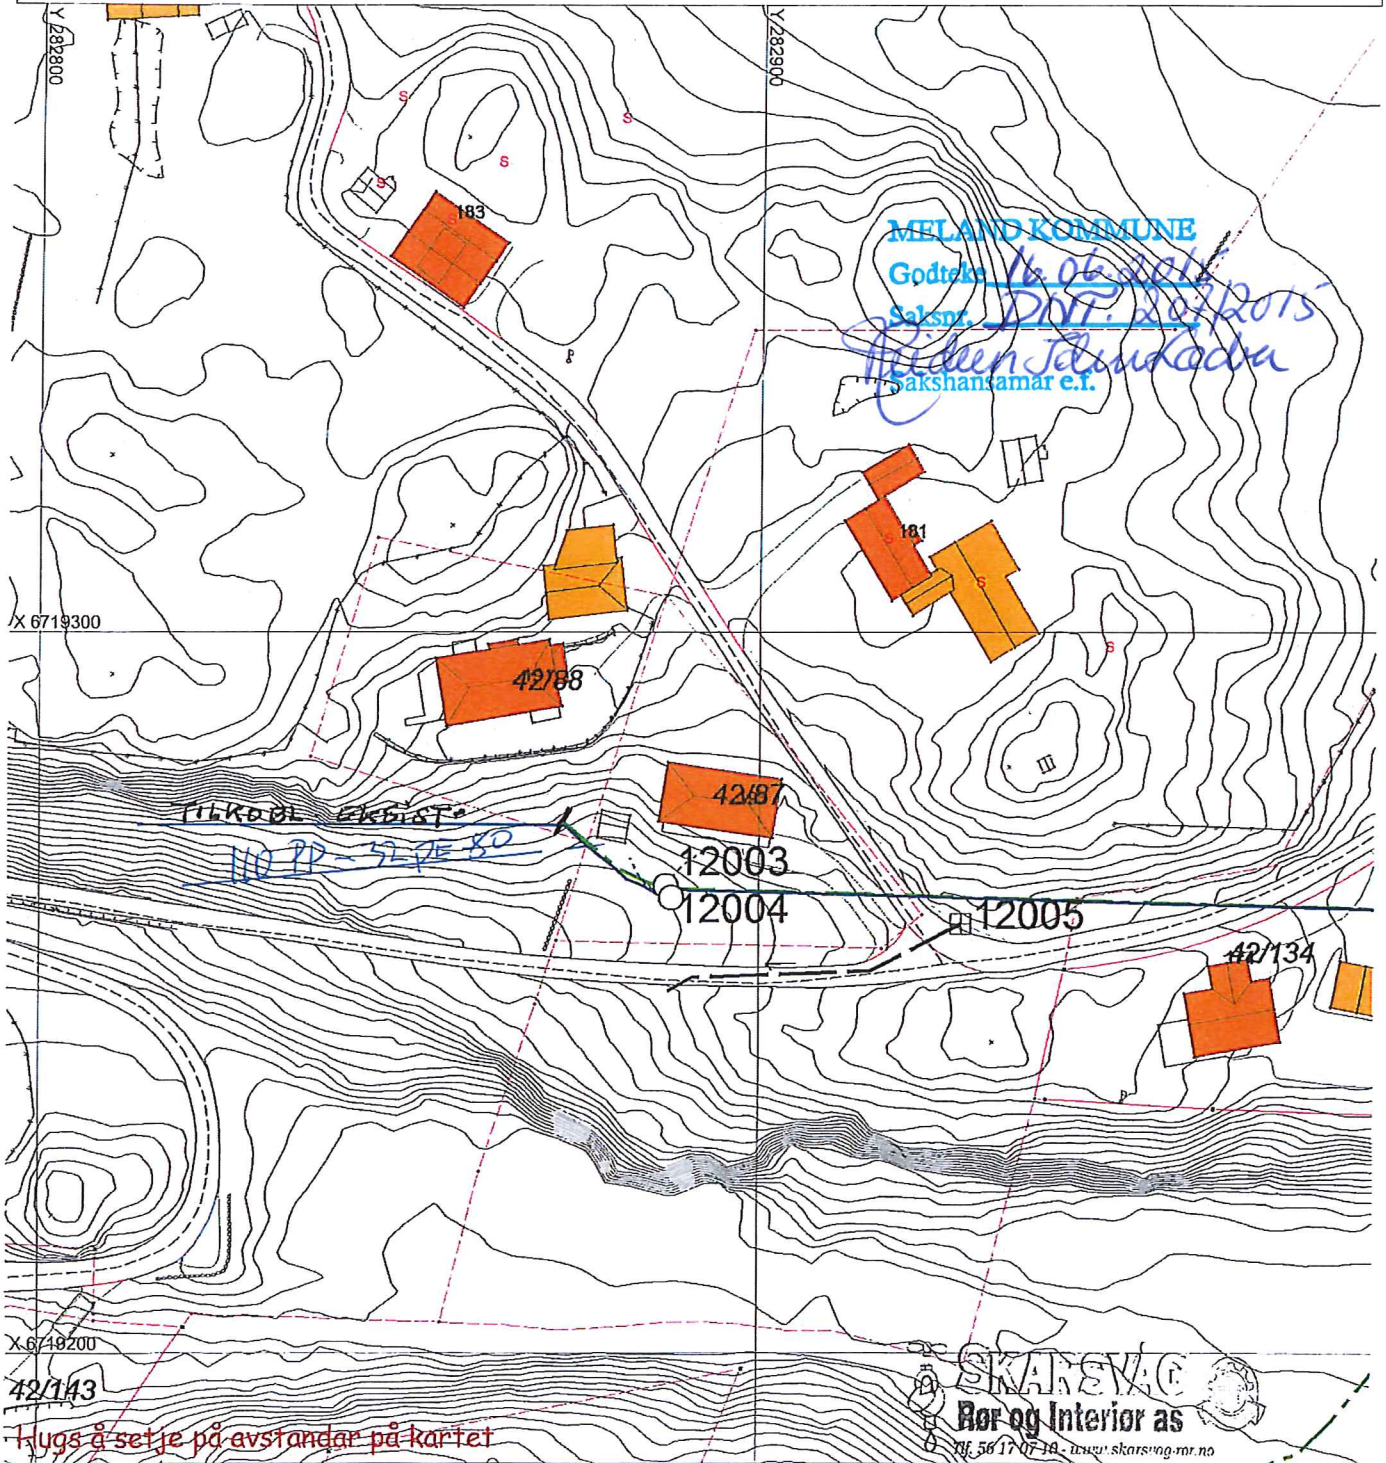

SITUASJONSPLAN


 Tiltak

Melandsvegen 15, 5918 Frekhaug

Wenche W. Skarsvåg 9/6-15
Underskrift Situasjonsplan Dato

SKARSVÅG
Rør og Interiør as
Tlf. 58 17 07 19 - www.skarsvag-ror.no

Hugs å setje på avstandar på kartet

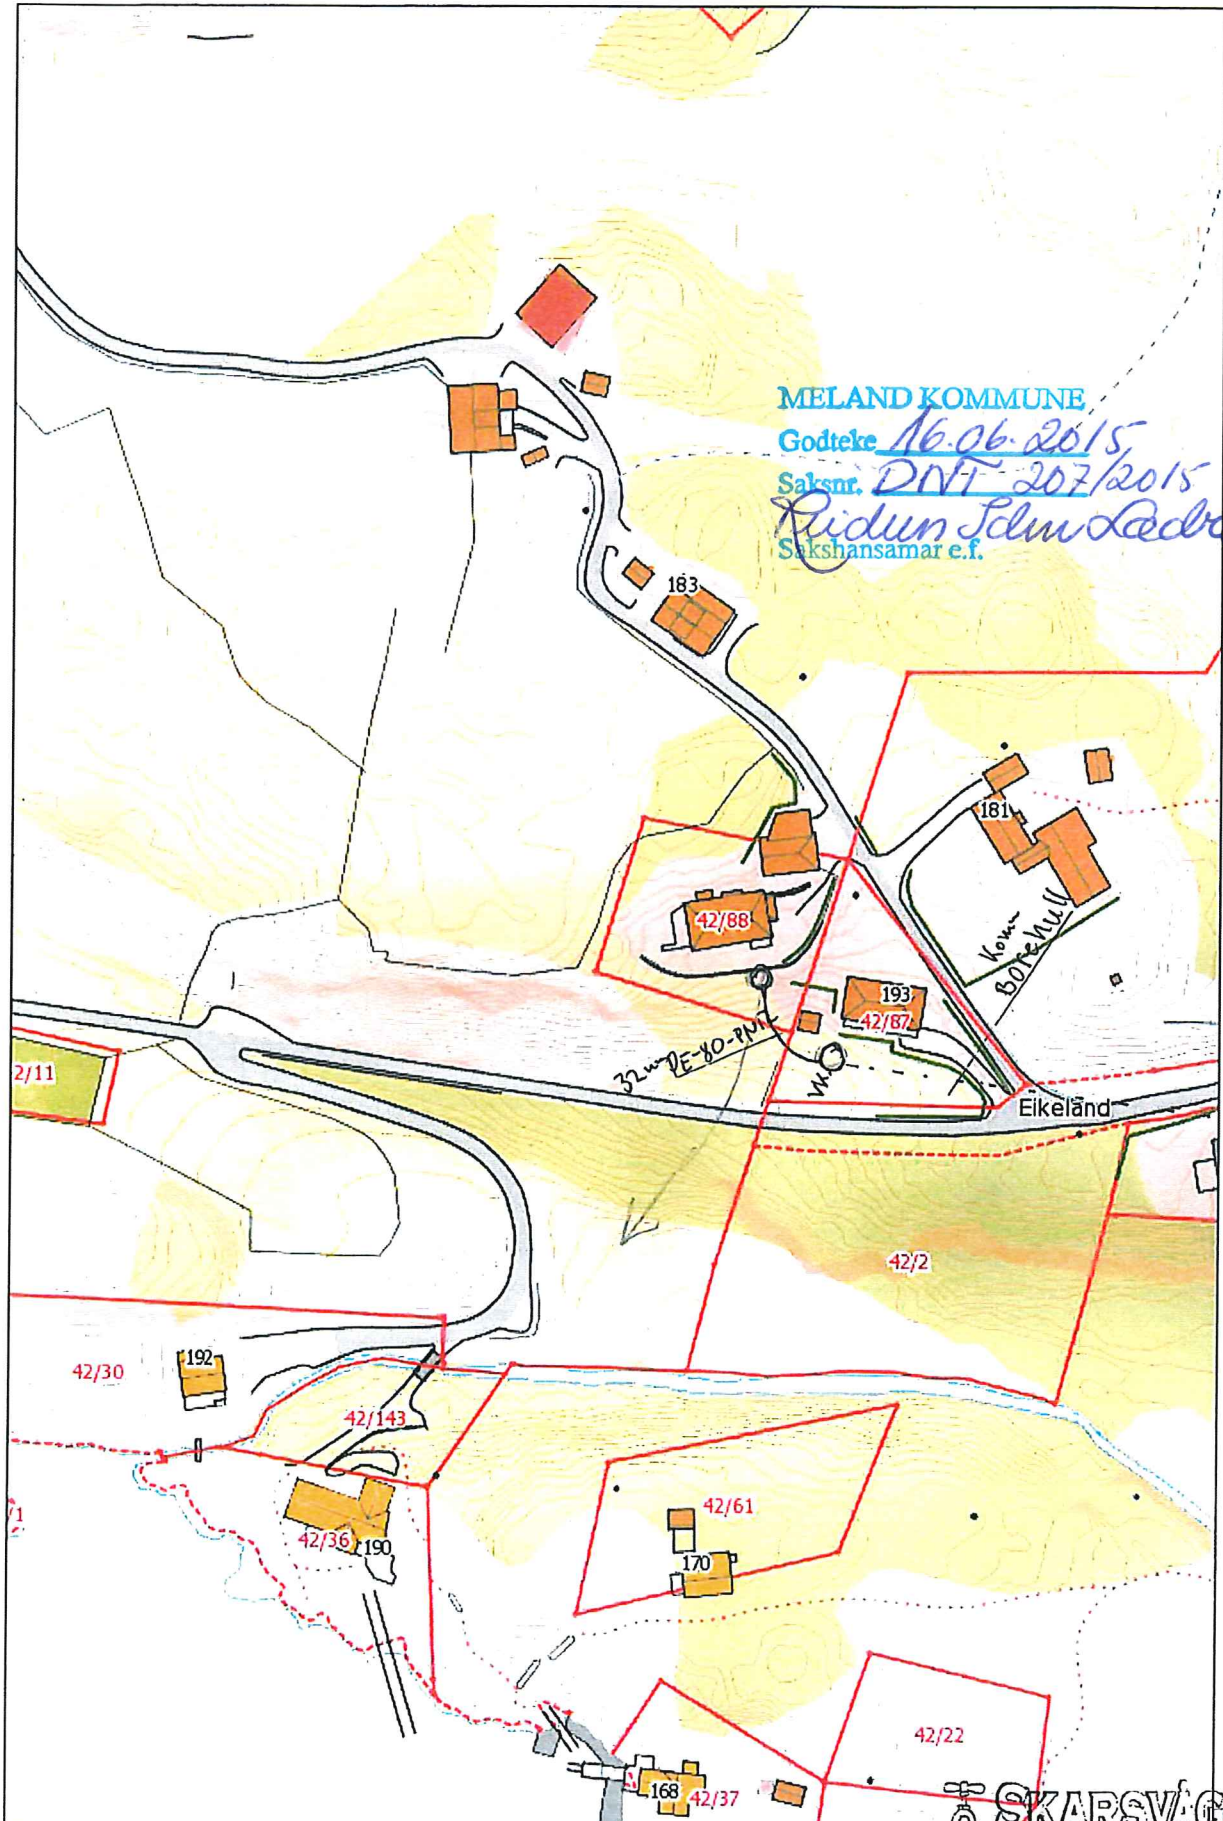

MELAND KOMMUNE

Godteke *16.06.2015*

Saksnr. *DNT 207/2015*

Ridun Selm Lædre

Sakshansamar e.f.

SKARSVÅG
Bør og Interiør as

Tlf: 56 17 07 10 - www.skarsvag-ror.no

Melandsvegen 15, 5918 Frekhaug

8110-14 MK