

Kommune/bygningsmyndighet  
**MELAND**

**Søknad om tillatelse til tilkopling og utføring av vann- og avløpsinstallasjon etter plan- og bygningsloven §§ 87 nr. 2, 93, 1. ledd og 9.**

**Søknad om godkjenning som ansvarlig søker, prosjekterende, utførendé og kontrollerende for nevnte tiltak etter plan- og bygningsloven §§ 93 b, 97 og 98 samt forskrift om godkjenning av foretak for ansvarsrett**

For nevnte arbeider erstatter blanketten  
*Søknad om tillatelse til tiltak*  
*Søknad om ansvarsrett*

Oppføring, endring eller større reparasjon av bygningstekniske installasjoner må ikke utføres før søknaden er behandlet og tillatelse er gitt (pbl § 93, 1. ledd). Installasjonen kan ikke tas i bruk før ferdigattest eller driftstillatelse er gitt (pbl § 99).  
Tiltakshaver kan kun bli godkjent som ansvarlig søker, prosjekterende og utførende dersom vedkommende innehar kvalifikasjoner som tilfredsstiller krav gitt i forskrift om godkjenning av foretak for ansvarsrett.

For at søknad om tillatelse til tiltak skal kunne behandles, må tegninger som viser tiltaket vedlegges (pbl § 94 nr 1) f.eks:

- Situasjonsplan       Kjellerplan       Installasjonstegning       Etasjeplan  
 Kontrollplan       Andre tegninger (beskriv)

Vedlegges dersom aktuelt:  
 Dispensasjonsøknad (beskriv)

- Tinglyste erklæringer:  
 Tillatelse til å legge og vedlikeholde ledninger, kummer mv. på andres eiendom  
 Solidarisk ansvar for eiere av felles ledninger  
 Rett og plikt til nødvendig service av pumpeanlegg, maskinelt utstyr mm  
 Kommunens rett til å kreve provisorisk anlegg satt ut av funksjon ved tilknytning til kommunens ledningsnett  
 Andre forhold (beskriv)

**Søknaden gjelder**

Eigedom/ byggsted	Gnr. <b>22</b>   Bnr. <b>218</b>   Fester.   Seksj.nr
	Adresse

Tiltakets art	<input checked="" type="checkbox"/> Nyinstallasjon	<input checked="" type="checkbox"/> Vanninstallasjoner innvendig	<input checked="" type="checkbox"/> Avløpsinstallasjoner utvendig
	<input type="checkbox"/> Endring/reparasjon	<input checked="" type="checkbox"/> Vanninstallasjoner utvendig	
	<input checked="" type="checkbox"/> Tilkopling	<input checked="" type="checkbox"/> Avløpsinstallasjoner innvendig	<input checked="" type="checkbox"/> Andre arbeider: <i>Oljufestskiller</i> (beskriv)

Vann- forsyning	Silkkledning -	Dim i mm <b>50</b>	Materiale <b>PE</b>	Trykkklasse <b>NT10</b>
	Reduksjonsventil	<input checked="" type="checkbox"/> Ja <input type="checkbox"/> Nei	Trykkforsterkning	
	Sil/filteranlegg	<input type="checkbox"/> Ja <input type="checkbox"/> Nei	Vannmåler	<input type="checkbox"/> Ja <input type="checkbox"/> Nei
	Annet utstyr	<input type="checkbox"/> Ja <input type="checkbox"/> Nei		<input checked="" type="checkbox"/> Ja <input type="checkbox"/> Nei

Avløp	<input type="checkbox"/> Felles system	Fellesledning	Dim i mm	Materiale	Trykkklasse
	<input type="checkbox"/> Dobbel system	Spillvannledning	Dim i mm <b>110</b>	Materiale <b>PVC</b>	Trykkklasse <b>SN 8</b>
		Overvannledning	Dim i mm	Materiale	Trykkklasse
		Slamavskiller	<input type="checkbox"/> Ja <input type="checkbox"/> Nei	Våtrom i m²	Antall kummer
		Annet rensetiltak	<input checked="" type="checkbox"/> Ja <input type="checkbox"/> Nei	Angi hvilket <i>Oljufestskiller</i>	

Areal i mm	Byggets/tilbyggets areal	Brutto golvflate i m²	Leieareal (boligbygg) i m²	Avgiftspl. tilleggsareal i m²
	Opparbeidet hageareal	Areal i m²	Svømmebasseng	Volum i m³
	Vannklossett	<input type="checkbox"/> Ja <input type="checkbox"/> Nei		

<b>Tiltakshaver</b>	
Navn <i>Anlegg og Industri teknikk</i>	Telefon
Adresse <i>Kvassnesvegen 33</i>	
Postnr <i>5914</i>   Poststed <i>Tvedestøp</i>	
Dato <i>18/6 2015</i>	Underskrift

<b>Søknad om godkjenning som ansvarlig søker</b>	
Foretakets navn <i>Skandal VVS AS</i>	Org.nr/foretaksnr. <i>480626180</i>
Adresse <i>Blombakken 1</i>	Telefon <i>56354455</i>
Postnr <i>5911</i>   Poststed <i>Årnesund</i>	
Dato <i>18/6 2015</i>	Underskrift <i>Thales Skandal</i>
Nødvendig dokumentasjon jf forskrift om godkjenning av foretak for ansvarsrett	
<input checked="" type="checkbox"/> Har sentral godkjenning	<input type="checkbox"/> Dokumentasjon vedlagt
<input type="checkbox"/> Søker lokal godkjenning	<input type="checkbox"/> Dokumentasjon er innsendt tidligere

<b>Søknad om godkjenning som ansvarlig prosjekterende</b>	
Foretakets navn <i>Skandal VVS AS</i>	Org.nr/foretaksnr. <i>480626180</i>
Adresse <i>Blombakken 1</i>	Telefon <i>56354455</i>
Postnr <i>5914</i>   Poststed <i>Årnesund</i>	
Dato <i>18/6 2015</i>	Underskrift <i>Thales Skandal</i>
Nødvendig dokumentasjon jf forskrift om godkjenning av foretak for ansvarsrett	
<input checked="" type="checkbox"/> Har sentral godkjenning	<input type="checkbox"/> Dokumentasjon vedlagt
<input type="checkbox"/> Søker lokal godkjenning	<input type="checkbox"/> Dokumentasjon er innsendt tidligere

<b>Søknad om godkjenning som ansvarlig utførende</b>	
Foretakets navn <i>Skandal VVS AS</i>	Org.nr/foretaksnr. <i>480626180</i>
Adresse <i>Blombakken 1</i>	Telefon <i>56354455</i>
Postnr <i>5914</i>   Poststed <i>Årnesund</i>	
Dato <i>18/6 2015</i>	Underskrift <i>Thales Skandal</i>
Nødvendig dokumentasjon jf forskrift om godkjenning av foretak for ansvarsrett	
<input checked="" type="checkbox"/> Har sentral godkjenning	<input type="checkbox"/> Dokumentasjon vedlagt
<input type="checkbox"/> Søker lokal godkjenning	<input type="checkbox"/> Dokumentasjon er innsendt tidligere

**Skal kontroll utføres av uavhengig kontrollforetak (pbl § 97 nr 1), søkes om godkjenning av ansvarlig kontrollerende**

<b>Søknad om godkjenning som ansvarlig kontrollerende for utførelsen</b>	
Foretakets navn <i>Skandal VVS AS</i>	Org.nr/foretaksnr. <i>480626180</i>
Adresse <i>Blombakken 1</i>	Telefon <i>56354455</i>
Postnr <i>5911</i>   Poststed <i>Årnesund</i>	
Dato <i>18/6 2015</i>	Underskrift <i>Thales Skandal</i>
Nødvendig dokumentasjon jf forskrift om godkjenning av foretak for ansvarsrett	
<input checked="" type="checkbox"/> Har sentral godkjenning	<input type="checkbox"/> Dokumentasjon vedlagt
<input type="checkbox"/> Søker lokal godkjenning	<input type="checkbox"/> Dokumentasjon er innsendt tidligere

Vedlegg nr.  
**G-**Side  
**1** av

## Søknad om ansvarsrett


etter plan- og bygningsloven

Søknaden gjelder							
Eiendom / byggested	Gnr.	Bnr.	Festenr.	Seksjonsnr.	Bygningsnr.	Bolignr.	Kommune
	<b>22</b>	<b>218</b>					<b>Meland</b>
	Adresse				Postnr.	Poststed	
					<b>5918</b>	<b>FREKHAUG</b>	

Foretak		
Foretakets navn	Organisasjonsnr.	
<b>Stendal VVS AS</b>	<b>980626180</b>	
Adresse	Postnr.	Poststed
<b>Blombakken 1</b>	<b>5911</b>	<b>ALVERSUND</b>
Kontaktperson	Telefon	Mobiltelefon
	<b>56354455</b>	
E-post		
<b>sten-vvs@online.no</b>		

Ansvarsområde						
Funksjon (SØK, PRO, UTF, kontroll)	Beskrivelse av ansvarsområdet	Tiltaks-klasse	Våre samsvarserklæringer/kontrollerklæringer vil foreligge ved: (sett X)			
			Søknad om rammetillatelse	Søknad om igangsetts-tillatelse/ett-trinns søknad	Søknad om midlertidig brukstillatelse	Søknad om ferdigattest
<b>pro</b>	<b>Utv. stikkledning og sanitæranlegg i industribygg</b>	<b>1</b>	<input type="checkbox"/>	<input checked="" type="checkbox"/>	<input type="checkbox"/>	<input type="checkbox"/>
<b>utf</b>	<b>Utv. stikkledning og sanitæranlegg i industribygg</b>	<b>2</b>	<input type="checkbox"/>	<input checked="" type="checkbox"/>	<input type="checkbox"/>	<input type="checkbox"/>
			<input type="checkbox"/>	<input type="checkbox"/>	<input type="checkbox"/>	<input type="checkbox"/>
			<input type="checkbox"/>	<input type="checkbox"/>	<input type="checkbox"/>	<input type="checkbox"/>
Godkjenning av foretak	
Foreligger sentral godkjenning innenfor ansvarsområdene?	<input checked="" type="checkbox"/> Ja <input type="checkbox"/> Nei
Dekkes ansvarsområdet av sentral godkjenning?	<input checked="" type="checkbox"/> Helt <input type="checkbox"/> Delvis <input type="checkbox"/> Nei
Hvis delvis, beskriv det som ikke dekkes. (Er det behov for ytterligere plass, beskriv i eget vedlegg):	
	Vedlegg nr. <b>G-</b>
Hvis nei eller delvis, legg ved "Vedlegg til søknad om ansvarsrett der foretaket ikke har sentral godkjenning".	
	Vedlegg nr. <b>G-</b>

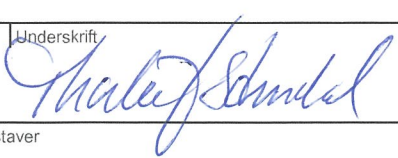Erklæringer og underskrifter			
Foretaket er kjent med reglene om straff og sanksjoner i pbl kap. 32 og at det kan medføre reaksjoner dersom det gis uriktige opplysninger.			
<input checked="" type="checkbox"/> Vi forplikter oss å stille med nødvendig kompetanse i tiltaket			
<input checked="" type="checkbox"/> Ansvarlig prosjekterende erklærer at prosjekteringen skal være planlagt, gjennomført og kvalitetssikret i henhold til pbl			
<input checked="" type="checkbox"/> Ansvarlig utførende erklærer at arbeidet ikke skal starte før det foreligger kvalitetssikret produksjonsunderlag for respektive del av utførelsen			
<input type="checkbox"/> Ansvarlig kontrollerende erklærer uavhengighet, jf. SAK10 § 14-1, og vil redegjøre for endringer som kan påvirke uavhengigheten			
Ansvarlig foretak		Ansvarlig søker for tiltaket	
Foretak <b>STENDAL VVS AS</b>		Foretak	
Dato	Underskrift	Dato	Underskrift
<b>18.06.2015</b>			
Gjentas med blokkbokstaver <b>Thorleif Stendal</b>		Gjentas med blokkbokstaver	

**Samsvarserklæring**

Pbl § 24-1, SAK 10 kapittel 12

Erklæringen gjelder							
Eiendom / byggested	Gnr.	Bnr.	Festenr.	Seksjonsnr.	Bygningsnr.	Bolignr.	Kommune
	22 218						Meland
	Adresse				Postnr.	Poststed	
					5918	FREKHAUG	

Foretak	
Foretakets navn	Organisasjonsnr.
Stendal VVS AS	980626180


Ansvarsrett gitt dato	18.06.2015	Arbeidet innen ansvarsområdet er avsluttet	<input checked="" type="radio"/> Ja	<input type="radio"/> Nei
-----------------------	------------	--	-------------------------------------	---------------------------

Ansvarsområde	
Hentet fra søknad om ansvarsrett	Funksjon (PRO, UTF)
	pro
	Beskrivelse av ansvarsområde
	utv stikkledninger og sanitæranlegg i industribygg

Ansvarlig for prosjektering:	
Det er ikke avdekket gjenstående arbeider innenfor ansvarsområdet som er til hinder for å gi	
<input type="checkbox"/> Rammetillatelse	<input checked="" type="checkbox"/> Igangsettingstillatelse/ ett-trinns tillatelse
<input type="checkbox"/> Midlertidig brukstillatelse	<input type="checkbox"/> Ferdigattest

Ansvarlig for utførelse:	
<input type="checkbox"/> Midlertidig brukstillatelse - Gjenstående arbeider for denne delen av tiltaket frem mot ferdigattest	
Angi gjenstående arbeider av mindre vesentlig betydning, innenfor den delen av tiltaket det søkes midlertidig brukstillatelse for	
Angi resterende deler av tiltaket hvor det her ikke søkes om midlertidig brukstillatelse	
<input type="checkbox"/> Ferdigattest – Det er ikke avdekket feil eller mangler som hindrer ferdigattest	

Bekreftelser	
Det bekreftes at kvalitetssikring er utført og dokumentert i henhold til søknad om ansvarsrett og foretakets system.	
<input checked="" type="checkbox"/> Prosjektering verifisert i samsvar med ytelser i TEK10 alternativt TEK	
<input checked="" type="checkbox"/> Prosjektering verifisert i samsvar med dokumentasjon av løsninger i TEK10 alternativt TEK	
<input type="checkbox"/> Utførelse verifisert i samsvar med produksjonsunderlag.	

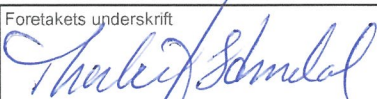Erklæring og underskrift		
Foretaket er kjent med reglene om straff og sanksjoner i plan- og bygningsloven kap 32, og at det kan medføre reaksjoner dersom det er gitt uriktige opplysninger.		
Dato	Foretakets underskrift	Gjentas med blokkbokstaver
18.06.2015		Thorleif Stendal



Plot Date : 03.03.2015 10:03:20

MERKNADER

Linje	Beskrivelse
---	Bygge grense
- - - -	Frisikt linje
---	Gjerde
---	Eiendoms grense

Revisjoner

Nr	Dato	Beskrivelse	Tegn

Kunde  
**Anlegg & Industriteknikk**

Prosjekt  
**Servicebygg**

Prosjekt.nr: 2390

**Helgesen Tekniske bygg AS**



Valestrand - 5281 Valestrandfossen - Norge  
tlf 19 34 00 ©htb.no Org.nr: 965012044


Tegningsnavn:  
**Utomhusplan**

Bruksområde: **Søknad**

Tegner: RH	Kontr. RH
Målestokk: Som vist	Format : A3
Dato: 02/17/15	R.dato:
Tegn nr.: S101	Rev.



**Stendal VVS AS**  
Blombakken 1 - 5911 ALVERSUND  
E-post: sten-vvs@online.no  
Org.nr. 980 626 180

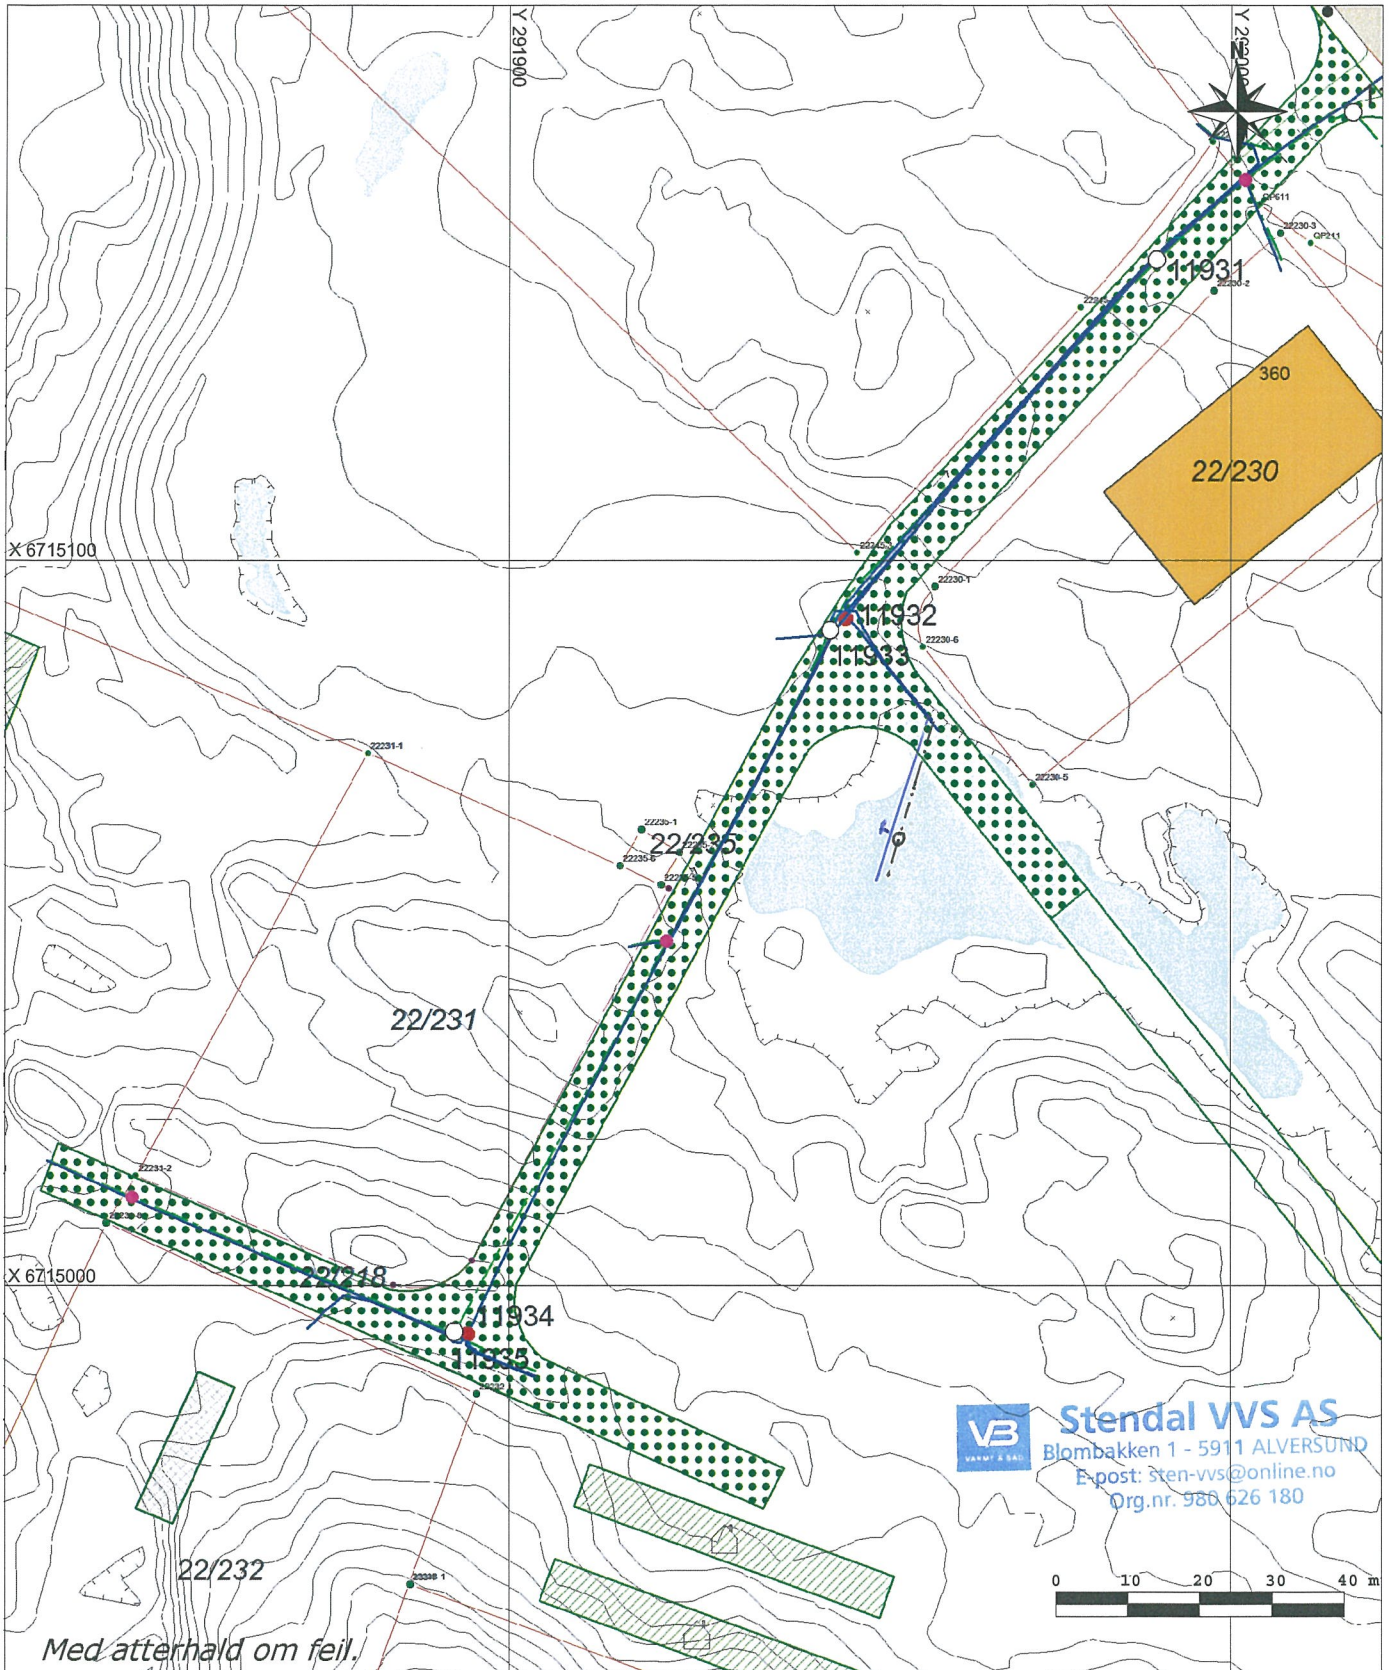

**VB** Stendal VVS AS  
Blombakken 1 - 5911 ALVERSUND  
E-post: sten-vvs@online.no  
Org.nr. 980 626 180

### Tegnforklaring VA

- Kum
- ⊠ Sluk
- Hydrant
- Brannkum
- Slamavskiller
- | Stengeventil
- ▣ Reduksjonsventil
- ⊙ Kloakkpumpestasjon

- Fallretning
- > Pumperetning
- Vassleidning
- - - Overvatn
- · - · Spillvatn

### Tegn. anna

- · · Grensepkt.
- - - Grense
- Ope vatn



# ODIN MASKIN<sup>AS</sup>

**OLJEUTSKILLERE, FETTUTSKILLERE  
OLJETANKER, KLOAKKRENSEANLEGG**

Postboks 30, Sørkilen 8, 1621 Gressvik  
Telefon 69 36 17 70 - Telefax 69 36 17 71  
E-post: [epost@odin-maskin.no](mailto:epost@odin-maskin.no)  
F. nr. NO 935 152 585 MVA

**Ahlsell Norge AS Bergen Nyborg**

Att: Atle Svalland  
Litleåsvegen 41  
5132 NYBORG

**Tilbuds nr: 21473**

**Dato: 10.03.2015**


**Tilbud 21473 Mrk. Industriteknikk Oljeutskiller.**

**Vi takker for Deres forespørsel på:**

Produktnr	Beskrivelse	Antall	Pris	Rabatt	Sum
<b>8383729</b>	<b>Stående oljeutskiller SUK-SR NS 10</b>	<b>1</b>			
(INKL. KUMLOKK/RAMME Ø 650)					
- Våtvolum oljeutskiller 10,0 kbm.					
- Våtvolum sandfang 2,0 kbm.					
Type Odin art. SUK-SR NS10 oljeutskiller produsert i overflatebehandlet stål med innvendig monterte magnesium offeranoder. KJØRESTERK KONSTRUKSJON. Utskilleen leveres komplett med nedstigningssjakt, arbeidsrepo, leder i rustfritt stål og kvadratisk oppdriftsplate i bunnen, samt gasstett kumlokk og flytende støpejerns ramme.					
Leveres standard med koalesensfilter for etterpolering av utløpsvannet for å tilfredsstille skjerpede rensekrav fra SFT av 01.01.2007 (Maks. 50 mg/l i reell drift) Rhodius koalesensfilter-matte består av syrefaste – og polypropylen tråder montert i rustfri ramme. Dette koalesensfilteret er av meget høy kvalitet for å sikre utgående oljekonsentrasjon lavere enn 20-50 mg/l i reell drift.					
Koalesensfilteret sikrer også utgående oljekonsentrasjon lavere enn 5 mg/l i en normert test ifølge NS-EN-858-1 "Class 1"					
Oljeutskilleen kan "skreddersys" på høyde fra UK innløp til ferdig terreng etter ønske. (T-mål fra 1.100-1.700 mm)					
KOMPLETT LEVERANSE:					
- Leveres med nedstigningssjakt, leder og arbeidsrepo.					
- T-mål etter kundens ønske (mål fra underkant innløp til terreng).					
- Kvadratisk oppdriftsplate i bunnen.					
- Kjøresterk konstruksjon.					
- Gasstett kumlokk og flytende støpejernsramme (belastning 40 tonn)					
- Lokk er merket "UTSKILLER" iflg. CE-krav					
- Testet ,godkjent etter NS-EN 858-1 "Class 1" og CE-merket					
- Norsk-produsert oljeutskiller – 35 års erfaring.					




**Stendal VVS AS**  
Blombakken 1 - 5911 ALVERSUND  
E-post: [sten-vvs@online.no](mailto:sten-vvs@online.no)  
Org.nr. 980 626 180


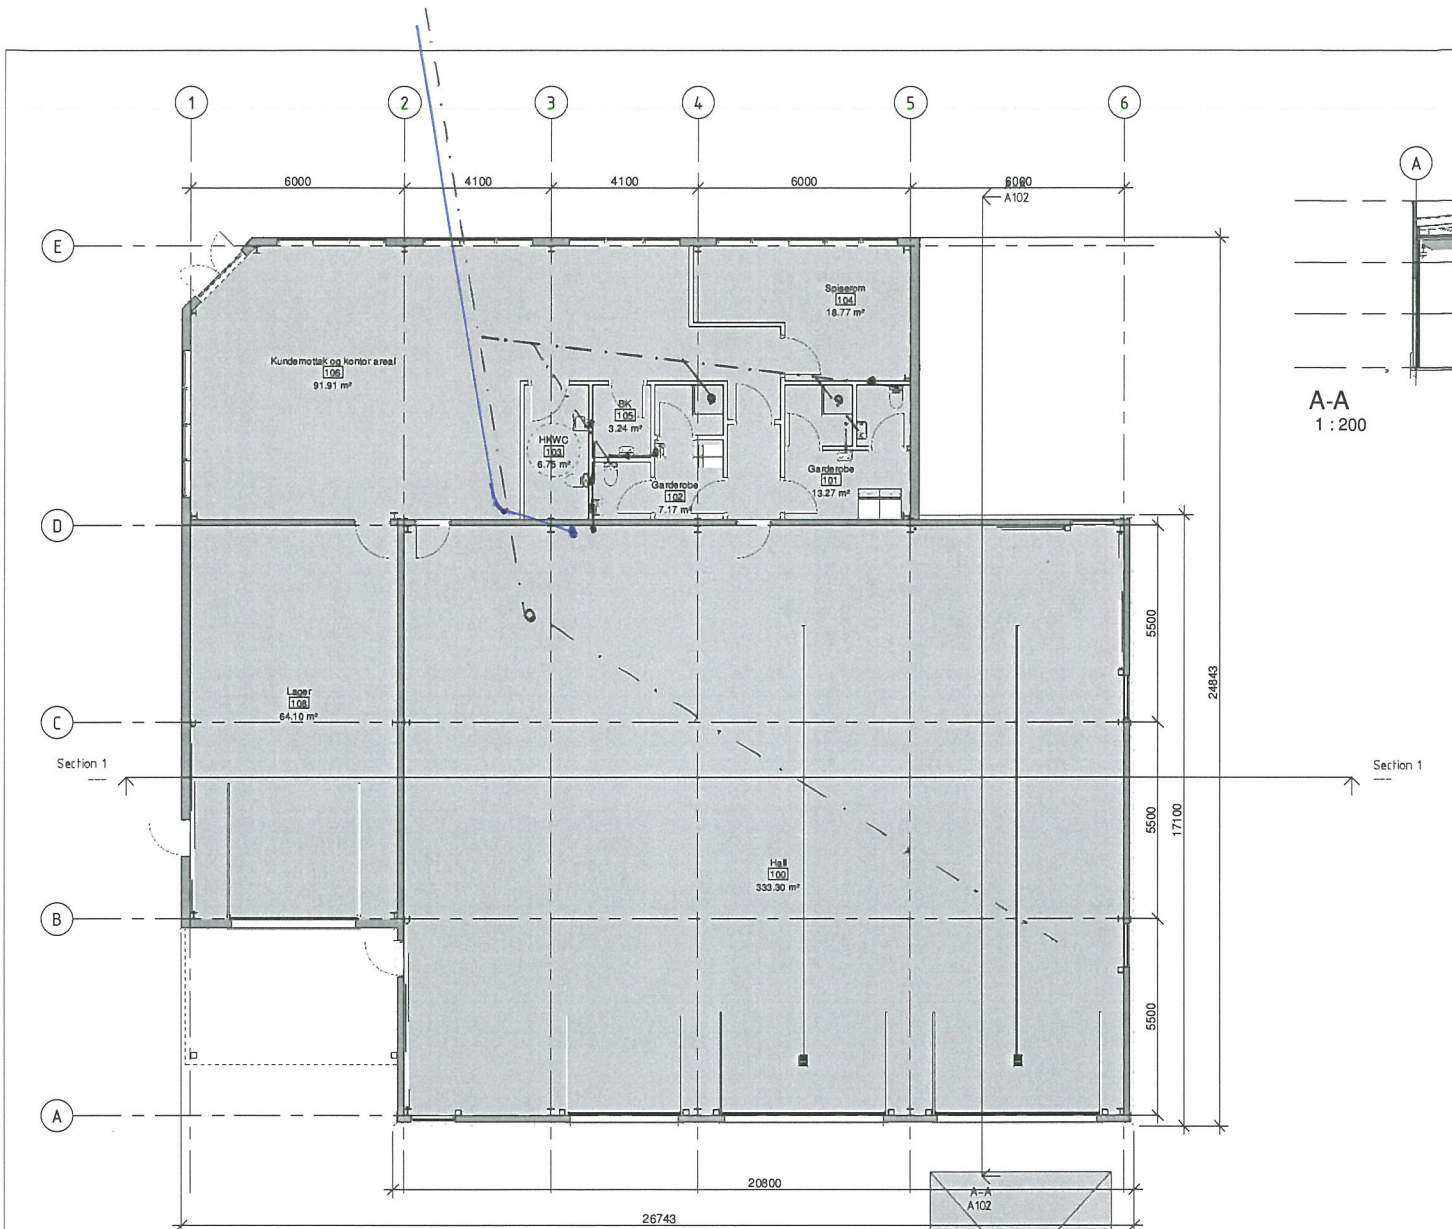


A-A  
1 : 200

100 Plan 01  
1 : 100

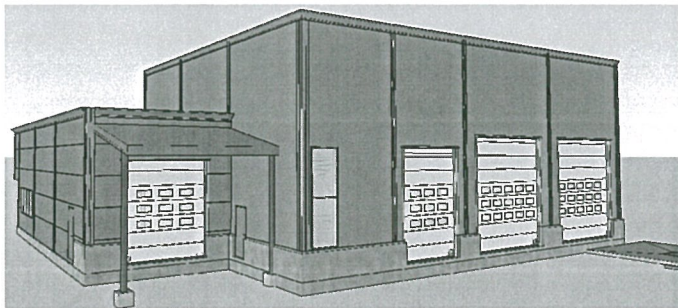

Slam kum/renne med overrenning til oljeutskiller

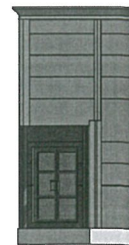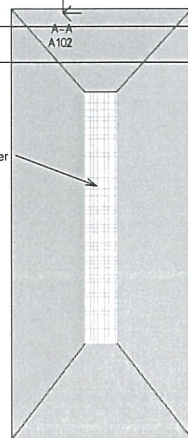

**Stendal VVS AS**  
Blombakken 1 - 5911 ALVERSUND  
E-post: [sten-vvs@online.no](mailto:sten-vvs@online.no)  
Org.nr. 980 626 180