


All rights reserved. Passing on and copying of this document, use and communication of its contents not permitted without written authorization.

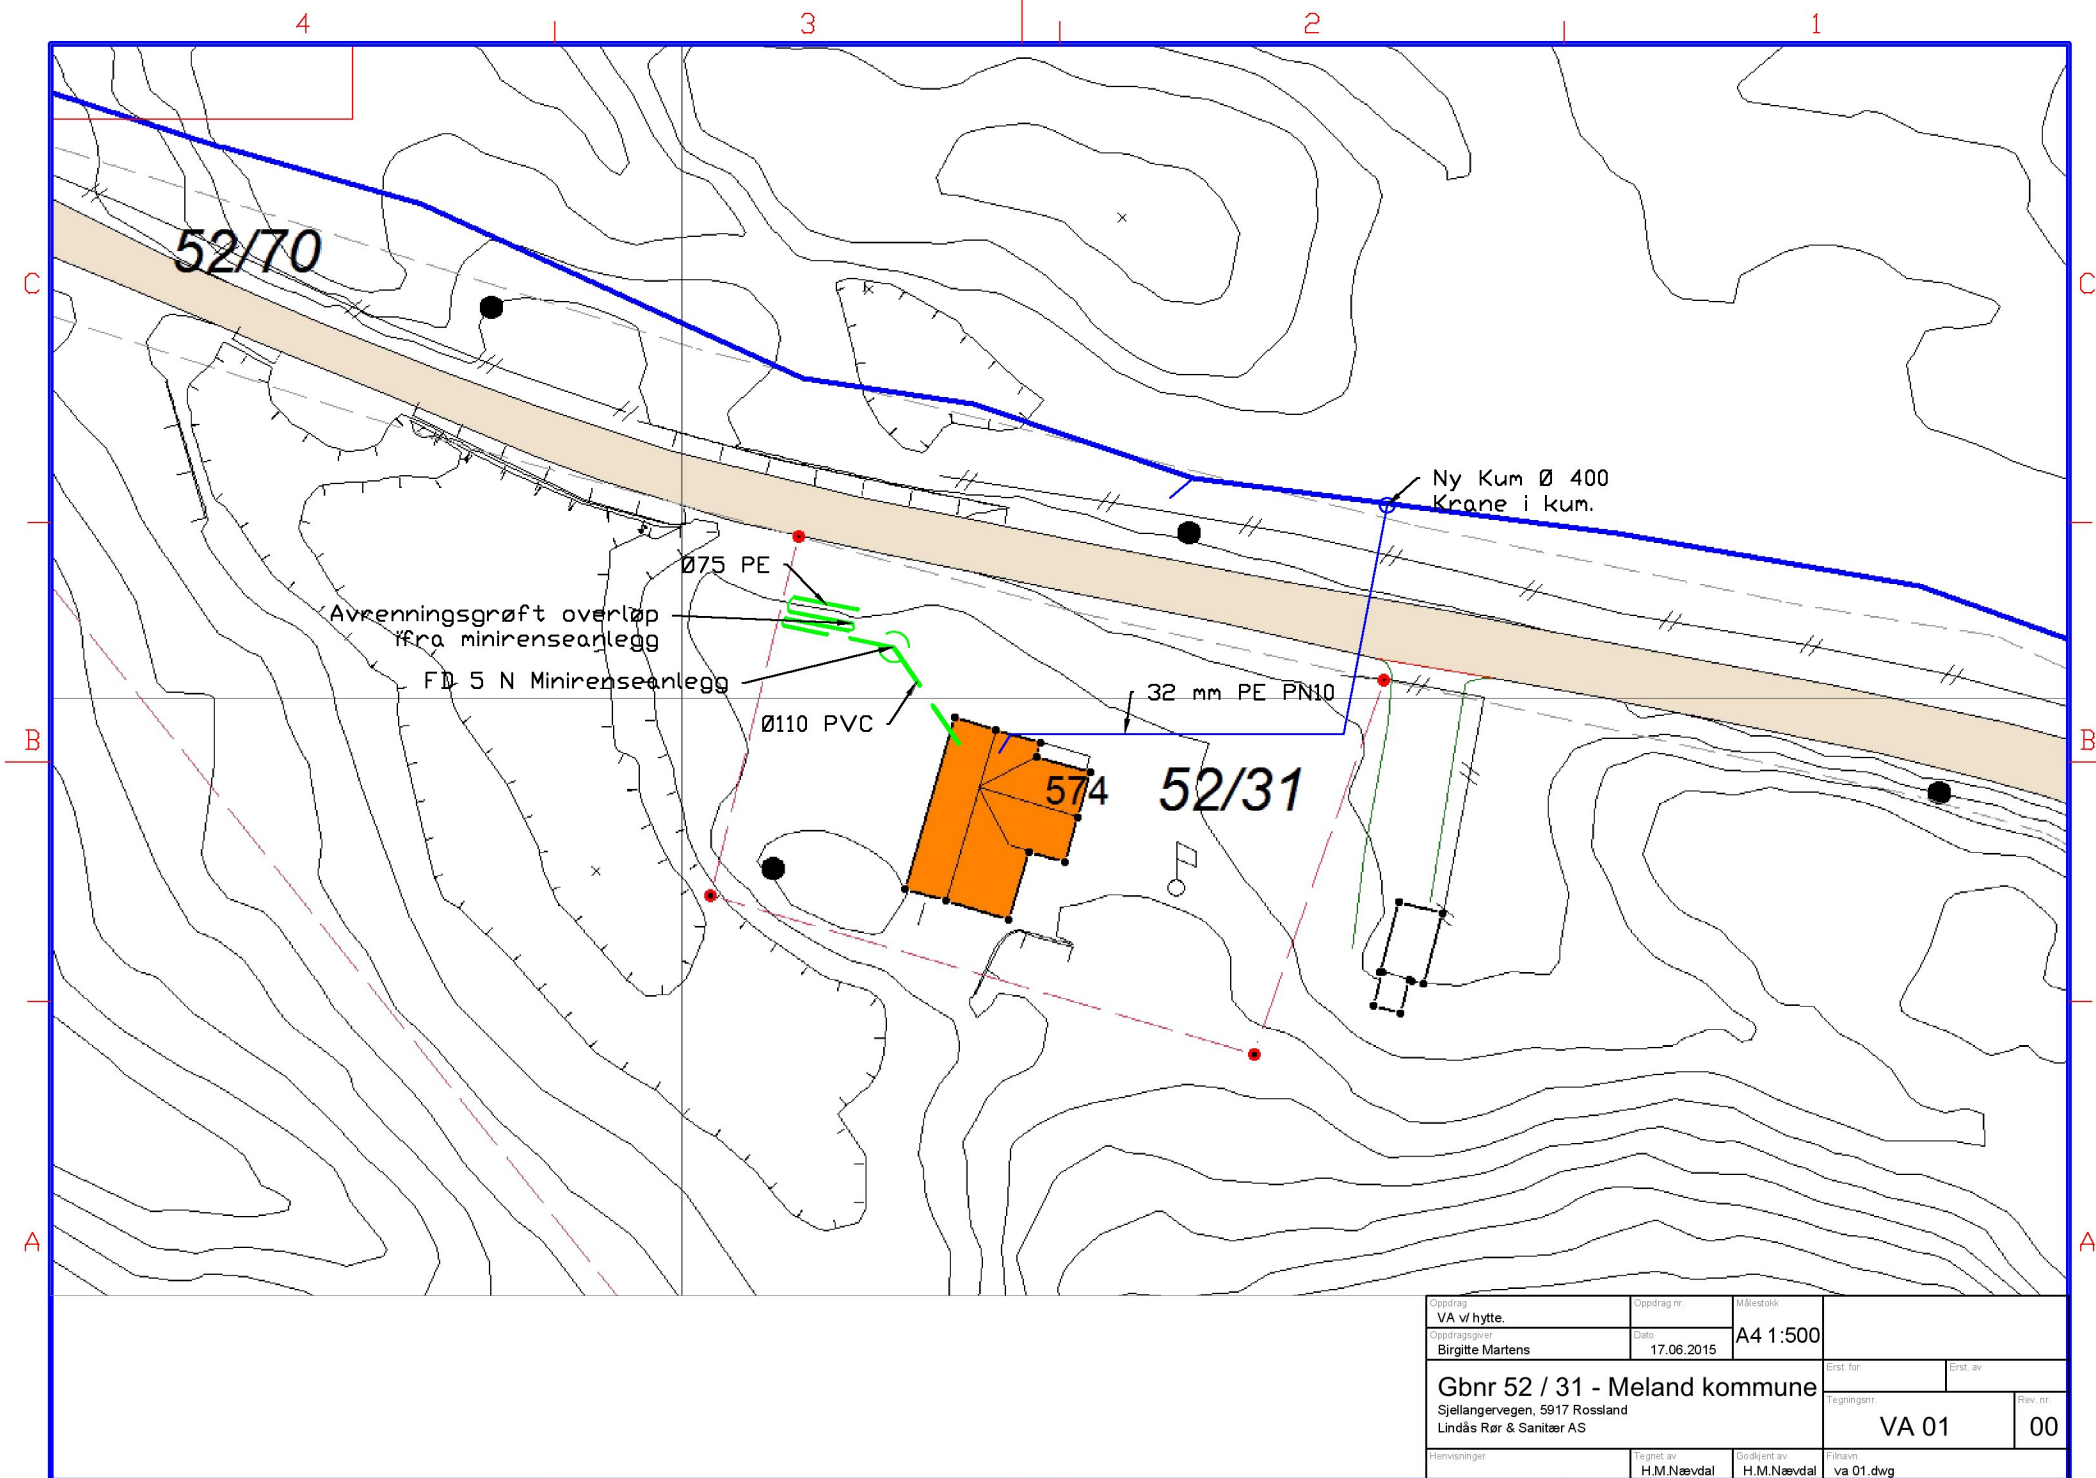

Oppdrag VA v/ hytte.	Oppdrag nr.	Målestokk		
Oppdragsleder Birgitte Martens	Dato 17.06.2015	A4 1:500	Erst. for	Erst. av
Gbnr 52 / 31 - Meland kommune			Tegning nr.	Rev. nr.
Sjellangervegen, 5917 Rosslund Lindås Rør & Sanitær AS			VA 01	00
Henviisninger	Tegnet av H.M.Nævdal	Godkjent av H.M.Nævdal	Filnavn va 01.dwg	