


Paragraf	Dato	Beskrivelse	Utarbeidet	Godkjent
<b>WALDE HUS AS</b>				
<b>SITUASJONSPLAN TOMT 1</b>				
22/237 - B20, MJÅTVEITMARKA I MELAND KOMMUNE				
				Dato 18.07.13 Utarbeidet av GOB Godkjent av EN Skala 1:500 Tegningsnummer 2213026 Prosjekt 001
Fjøsangerv. 50C - 5059 Bergen Tlf. 5538 7870 Fax.5538 7871 bergen.anko.no - www.anko.no				SBC

Løpenummer	N-koordinat	E-koordinat
01	6714467.33	292619.47
02	6714463.91	292627.25
03	6714452.93	292622.42
04	6714456.35	292614.64
05	6714449.03	292620.31
06	6714447.33	292624.15
07	6714440.47	292621.13
08	6714442.16	292617.29



05

Sign. ....

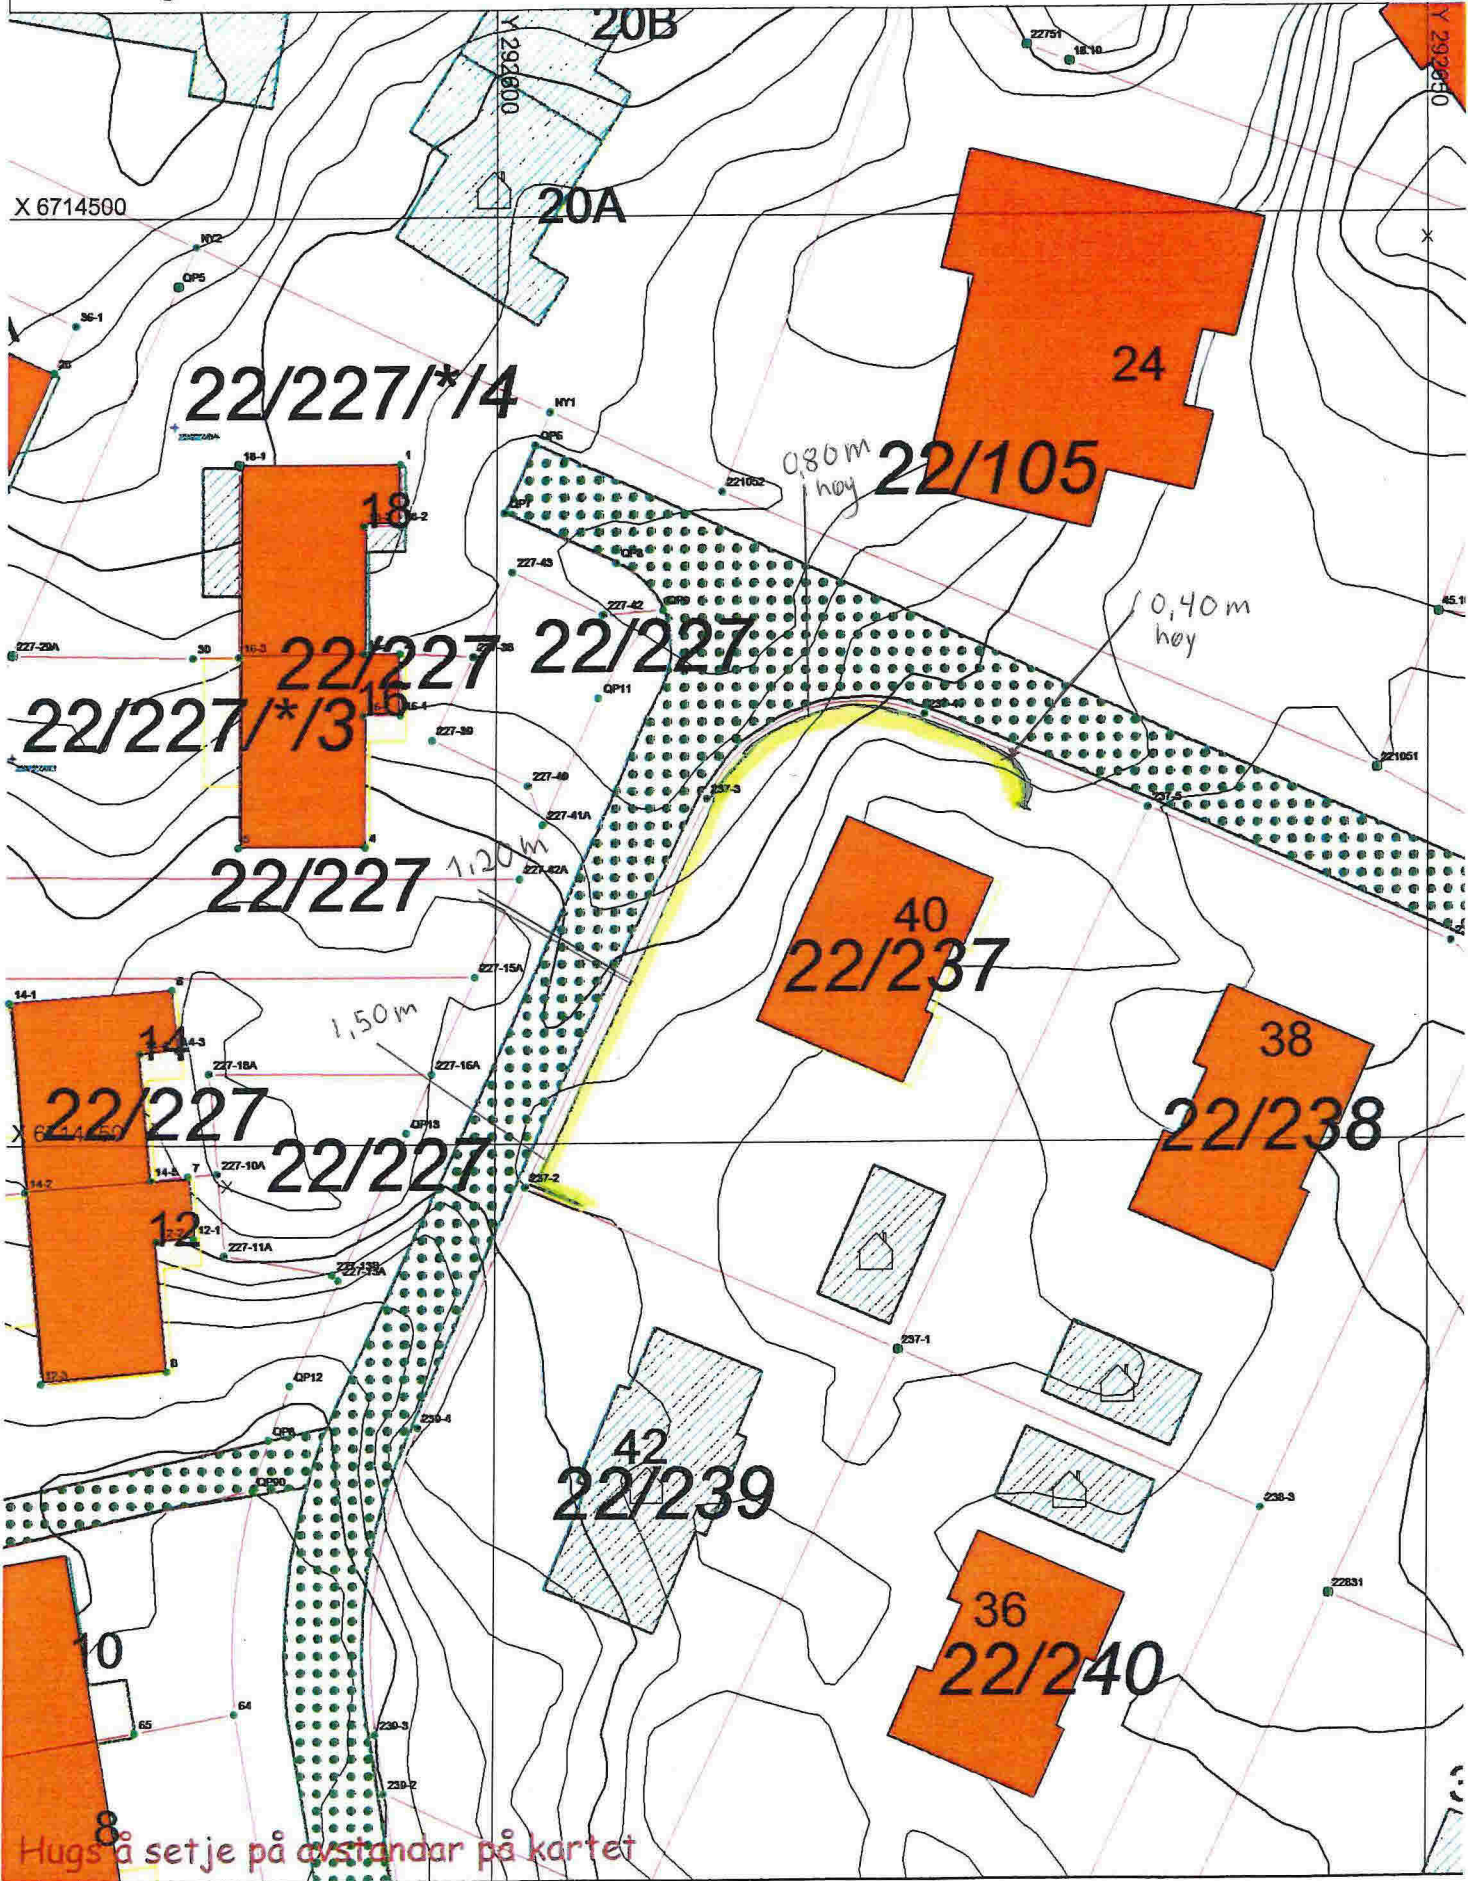

Hugs å setje på avstandar på kartet

SITUASJONSPLAN

Tiltak

Natursteinsmur

Underskrift Situasjonsplan



SITUASJONSKART

Byggegrense

Gnr/Bnr: 22/237  
Adresse: Floghaugane 40  
Eigar/søkar:

Kvalitet: FKB-B

Gjeldande plan:  
Planformål:

Vår referanse: NTG

Sign. ....




Målestokk: 1:500  
Dato: 03.06.2015

MELAND  
KOMMUNE



- Gjerde
- Usikker eigedomsgrense
- Målt eigedomsgrense
- Bolighus
- Andre bygg

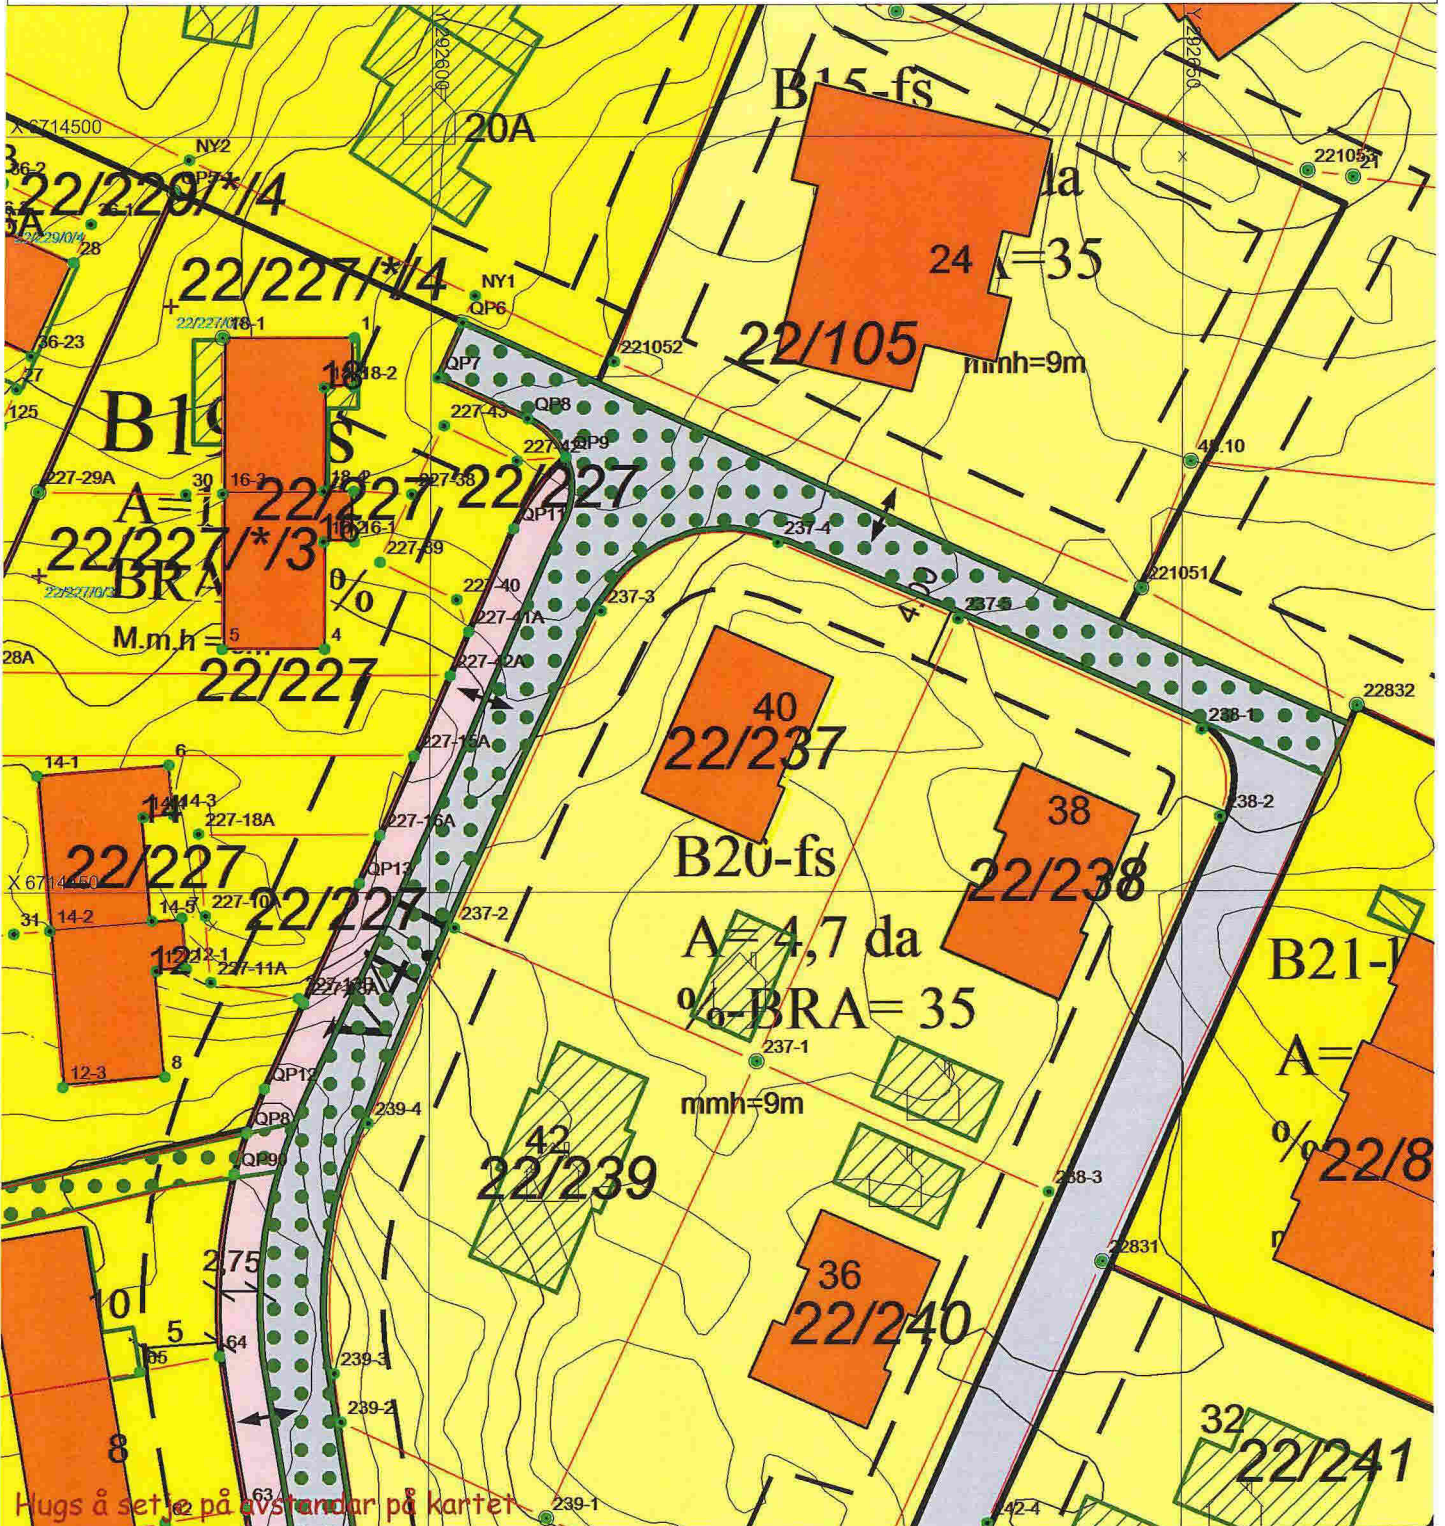



Hugs å setje på avstandar på kartet

SITUASJONSPLAN


- Tiltak

Underskrift Situasjonsplan      Dato



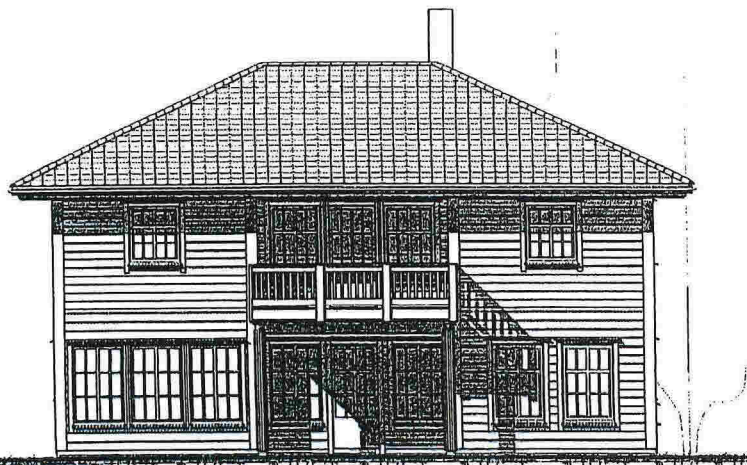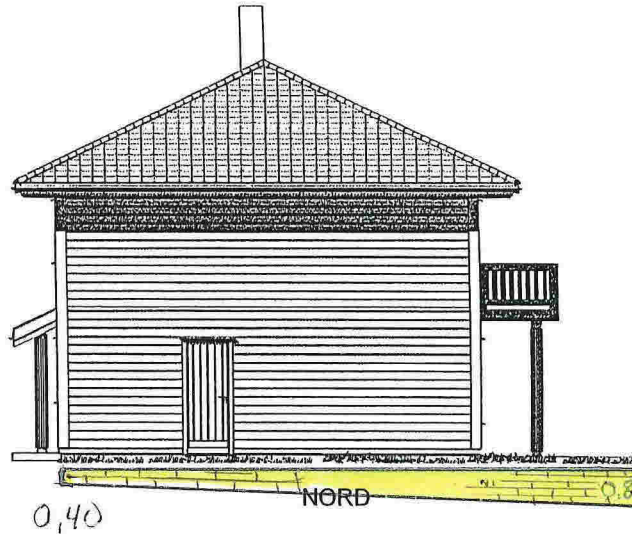

Natursteinsmur

<b>MERKNADER:</b>			
Forbehold: Det tas forbehold om mulig nedføret himling pga tekniske føringer. Arealer er beregnet ut fra tegning og er oppgitt i hht. NS3940. Tekniske forhold i bygningsmessig utførelse kan påvirke arealer i mindre grad.			
Rev	Date	Tekst	Tegn. Kontr.
Dato:		Ark nr.	Index
24.04.13		A108	
Tegn.: HPL/HR			
Forhandler: WALDE HUS AS			
Tiltakshaver: WALDE HUS AS			
Type		Prosjekt nr.	
Spesial ADMIRAL		13050	
 <p><b>Norske Hus</b>                  BOLIGSYSTEM AS                  INNHERREDSVEIEN 103, 7043 TRONDHEIM                  tel.:73874650, fax.:73874659, www.nhb.no</p>			
FASADER			
Målestokk	Tegnings nr.	Index	
1:100			
LOVLIG BRUK AV TEGNINGER MEDFØRER ERSTATNINGSANSVAR			