
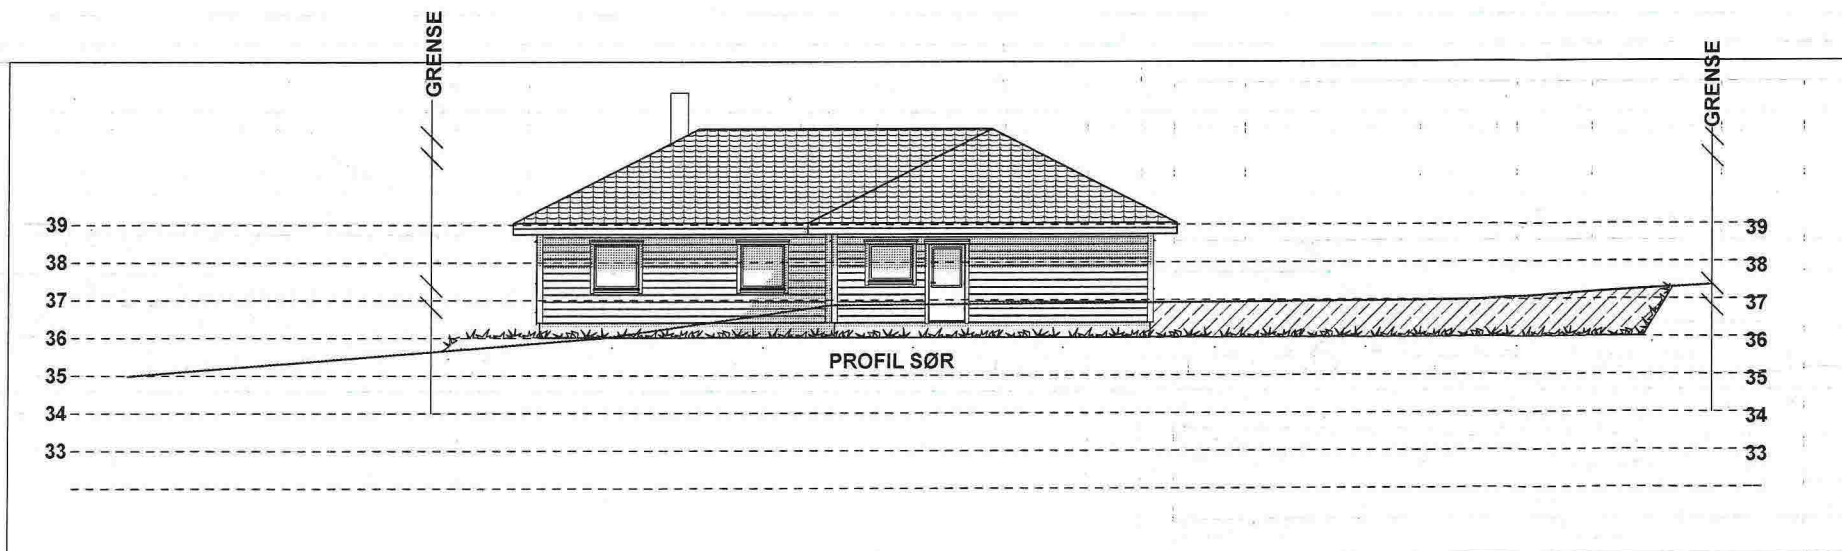
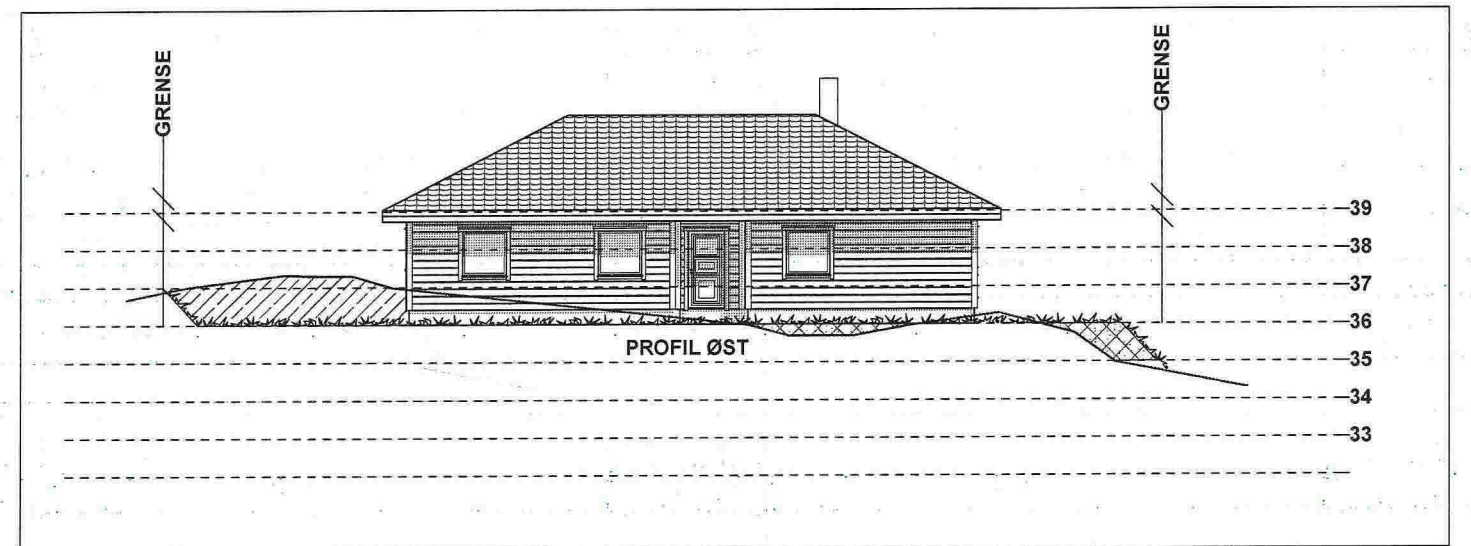
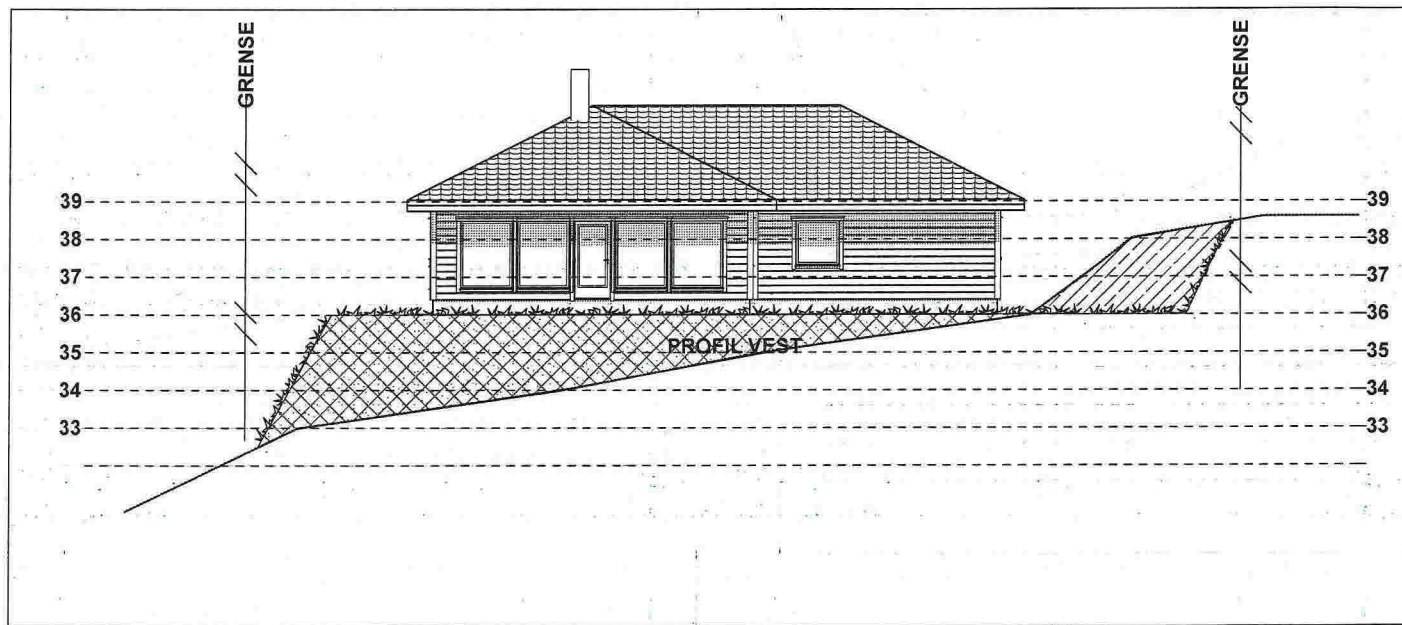


**TEGNFORKLARING**

	GÅRDSPLASS 88 M2		TERRASSE PÅ MARK 67 M2
	BOLIGHUS		ANNET UTEAREAL 442 M2
	PLANLAGT GRASJE		

B				D			
A				C			
Rev.		Sign.	Dato	Rev.		Sign.	Dato
				AREALER		Målestokk:	
				BYA (BEBYGGET AREAL)	190,4	1:500	
				BRA (BRUKSAREAL)	P-ROM	Sign.	ST
				1.etg.	177,1	Dato	
				2.etg.		18.03. 15.	
				3.etg.		VEDLEGG	
				etg.		NR. - E	
Tiltakshaver				BRITT-ELIN LANGESÆTER OG GERHARD BAUGE			
Byggeplass				ÄDLANSVÅG		Eiendom	
				GNR 38/80		SAMLLET	
Prosjekt				ENEBOLIG		Kommune	
						MELAND	
						Tegning	
						SITUASJONSKART	

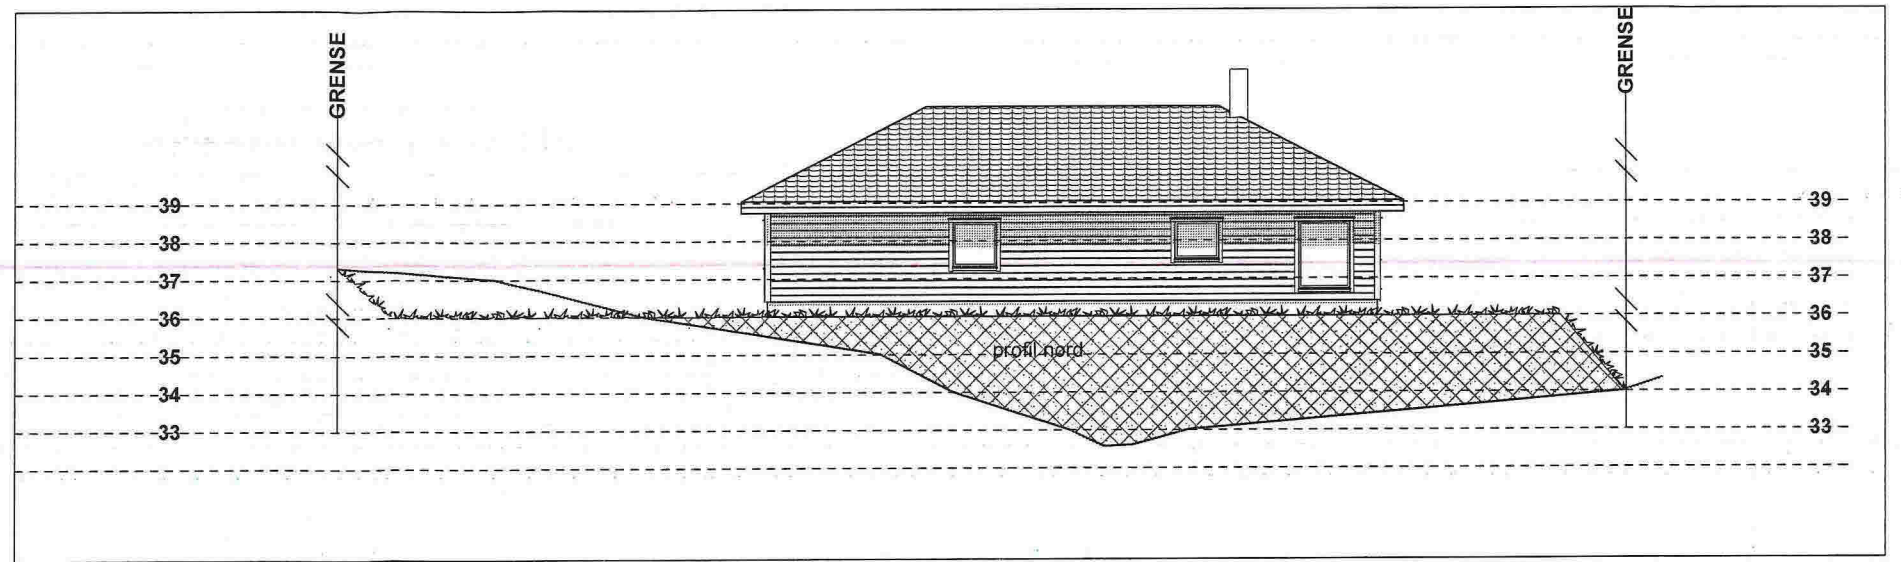

PLANERING + 36,00 SLIK TOMTEN ER  
KLARGJORDT PÅ 19.04. 15.

B				D			
A				C			
Rev.		Sign.	Dato	Rev.		Sign.	Dato
 arkitekt- compagniet				AREALER		Målestokk:	
				BYA (BEBYGGET AREAL)	190,4		1:100
Arkitektcompagniet as, Gjerdingsskjenet 32, 5179 Godvik 55937883/90862653 post@arkitektcompagniet.com hjemmeside: www.arkitektcompagniet.com				BRA (BRUKSAREAL)	177,1	P-ROM	Sign. ST
Tiltakshaver				BRITT-ELIN LANGESÆTER OG GERHARD BAUGE		Dato	
Byggeplass				ÅDLANSVÅG		25.06. 15	
Eiendom				GNR 38/80		VEDLEGG NR. - E	
Prosjekt				ENEBOG		6	
				SAMLET 177,1		Tegn.nr.	
				KOMMUNE MELAND			
				Tegning PROFILER			
Tegningen eies av Arkitektcompagniet as og kan ikke benyttes før full betaling er mottatt. Tegninger kan kun benyttes for ovennevnte prosjekt.							