

SITUASJONSKART

Gnr/Bnr: 27/75
Adresse:
Eigar/søkar: Meland Utbyggingsselskap AS

Kvalitet: FKB-B

Gjeldande plan: Reguleringsplan

Planformål: Industri

Vår referanse: ØT

Sign.



D 1


03-July-2015
MELAND
KOMMUNE



Målestokk: 1:750
Dato: 06.12.2012

— — — — — Gjerde
- - - - - Usikker eigedomsgrense
- - - - - Målt eigedomsgrense

■ Bolighus
□ Andre bygg

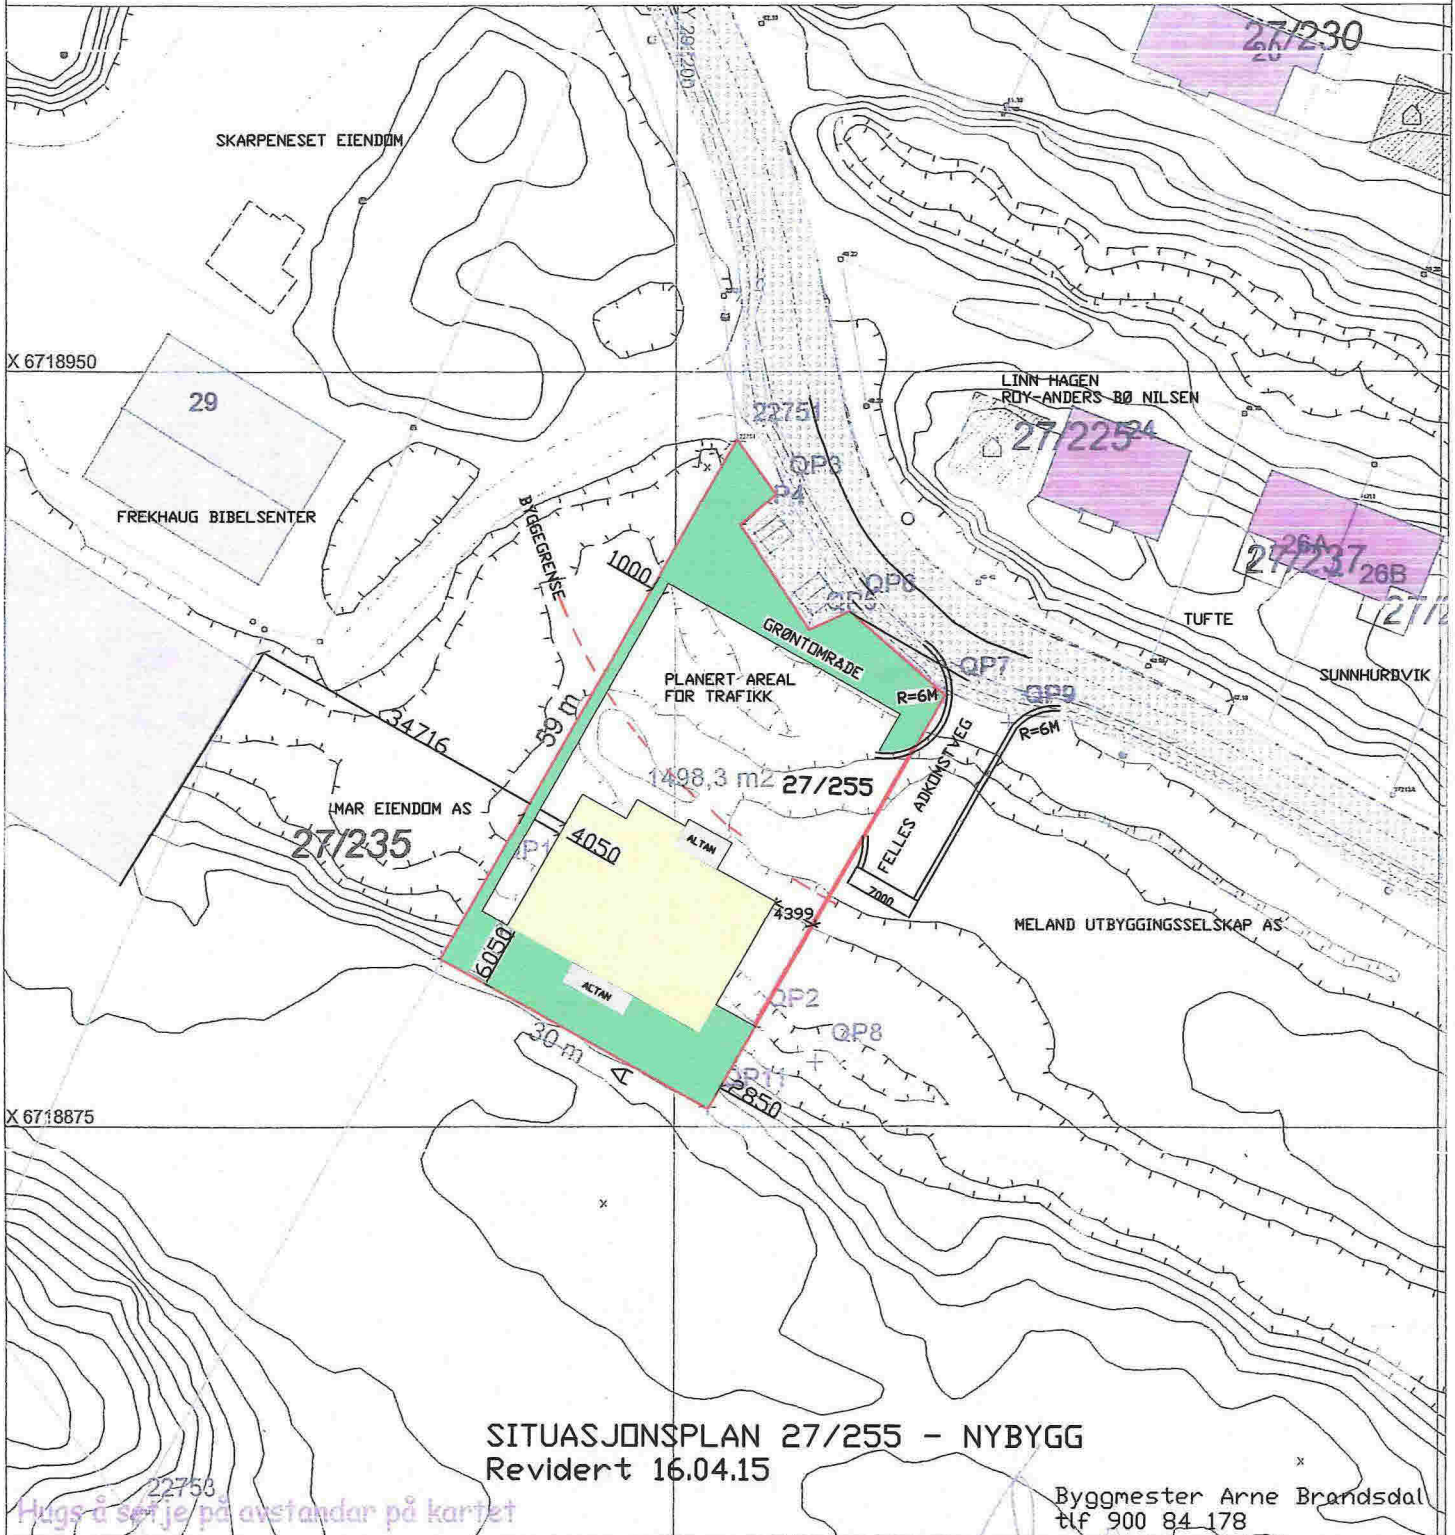

SITUASJONSPLAN 27/255 - NYBYGG
Revidert 16.04.15

Byggmester Arne Brandsdal
tlf 900 84 178

SITUASJONSPLAN

■ Tiltak

MELAND
UTBYGGINGSSKAP AS

Underskrift Situasjonsplan

Dato

SITUASJONSKART

Gnr/Bnr: 27/75
Adresse:
Eigar/søkar: Meland Utbyggingsselskap AS
Kvalitet: FKB-B




D 2



Målestokk: 1:750
Dato: 06.12.2012

Gjeldande plan: Reguleringsplan
Planformål: Industri
Vår referanse: ØT
Sign.

— — — — — Gjerde
- - - - - Usikker eigedomsgrænse
- - - - - Målt eigedomsgrænse
■ Bolighus
□ Andre bygg

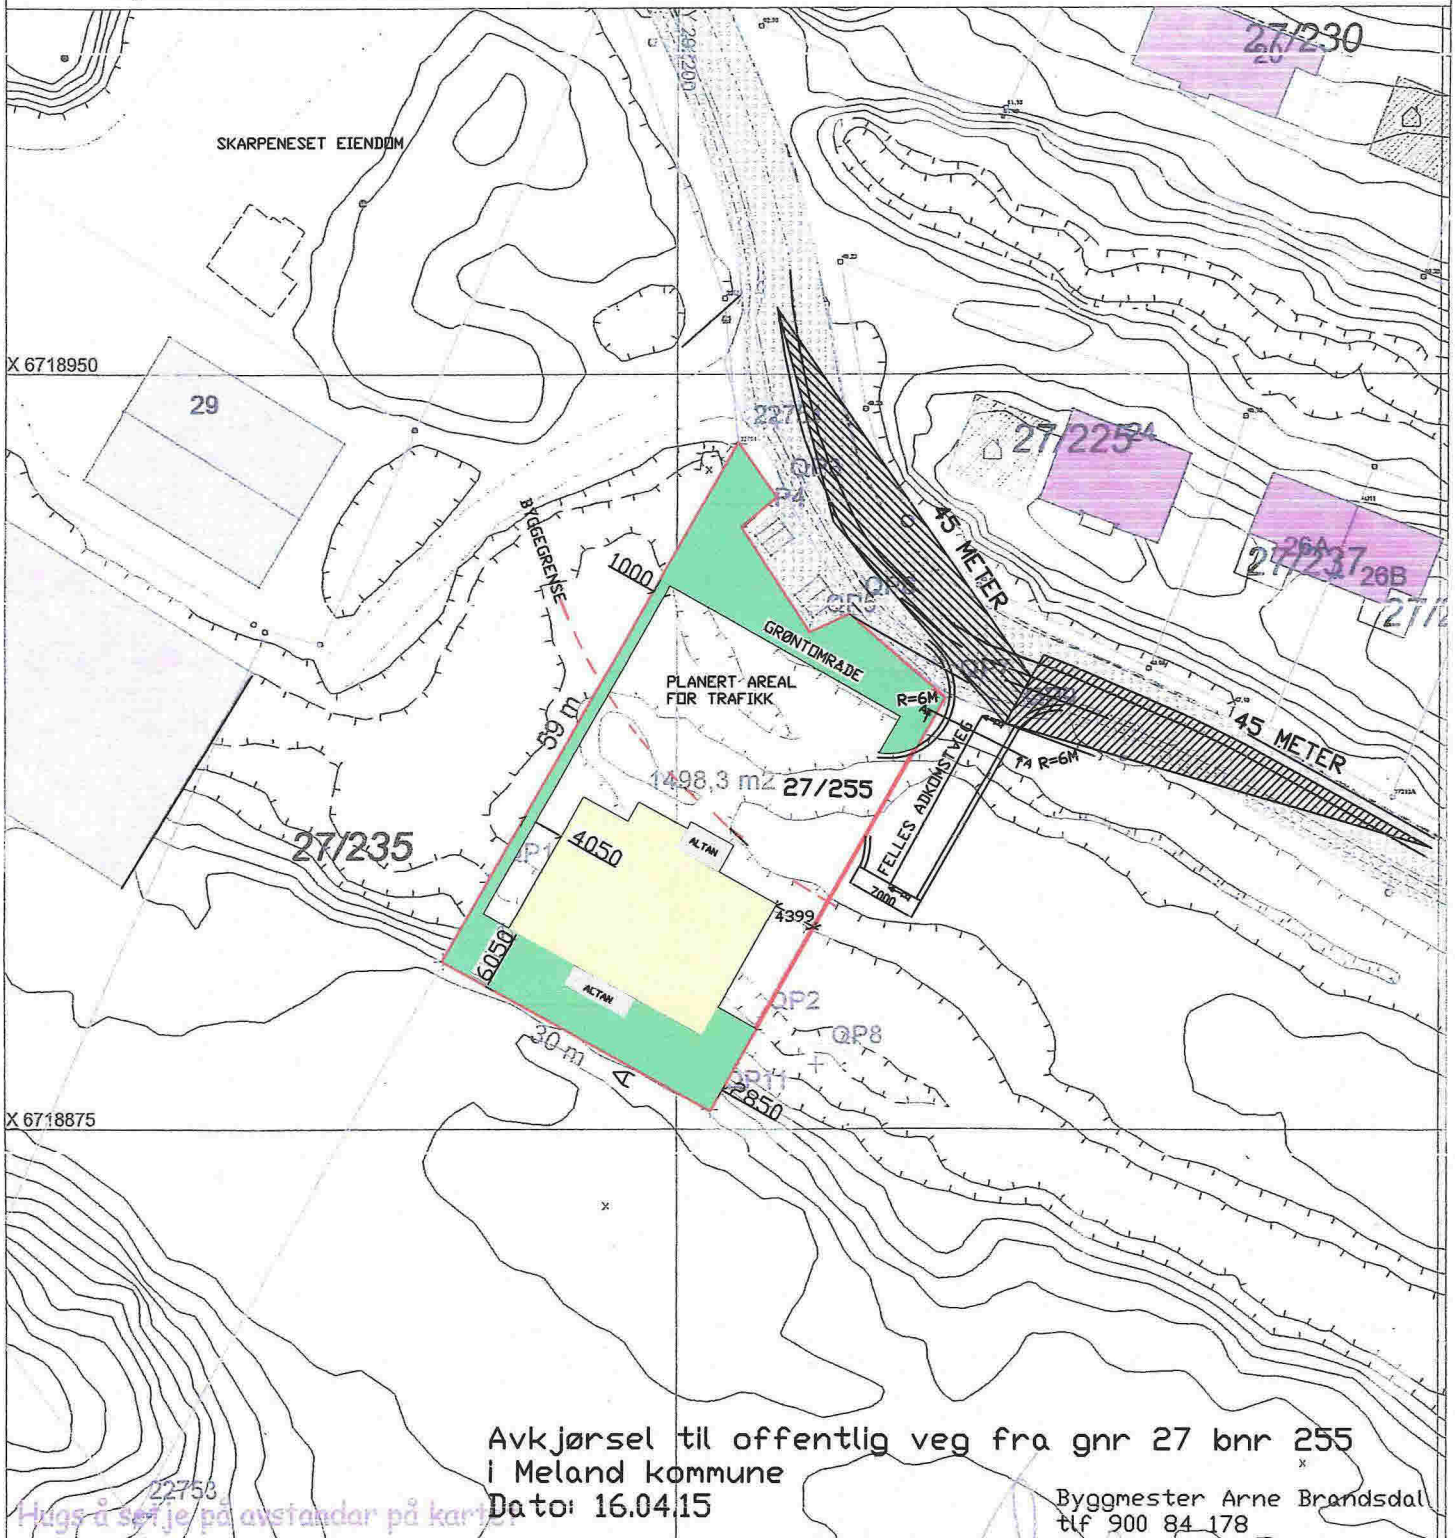


Avkjørsel til offentlig veg fra gnr 27 bnr 255
i Meland kommune
Dato: 16.04.15


Byggmester Arne Brøndsdal
tlf 900 84 178

SITUASJONSPLAN


■ Tiltak

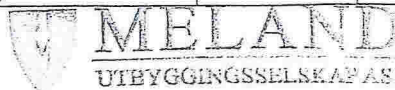


Underskrift Situasjonsplan _____ Dato _____

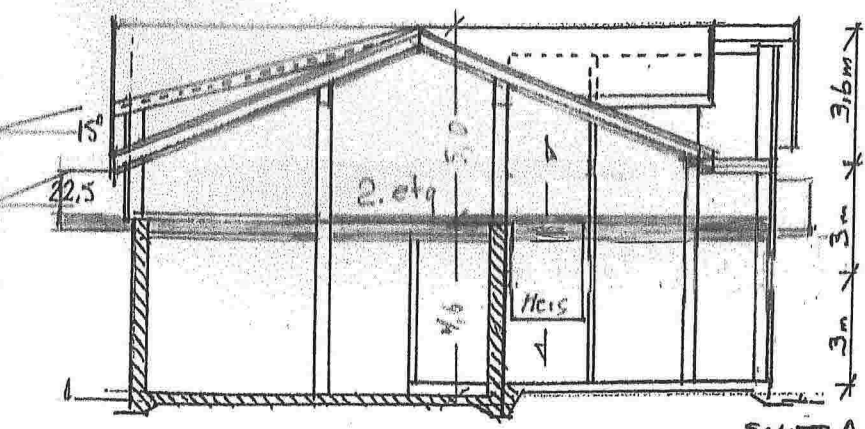


SNITT A.

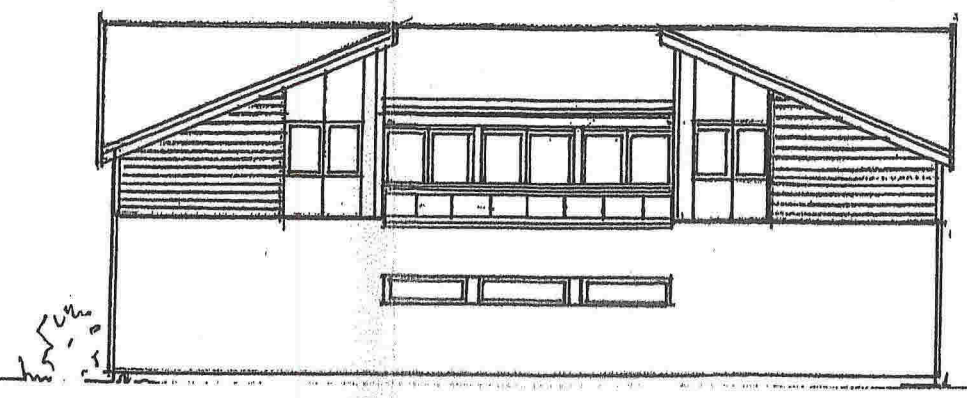

FASADE MOT: SØR - VEST

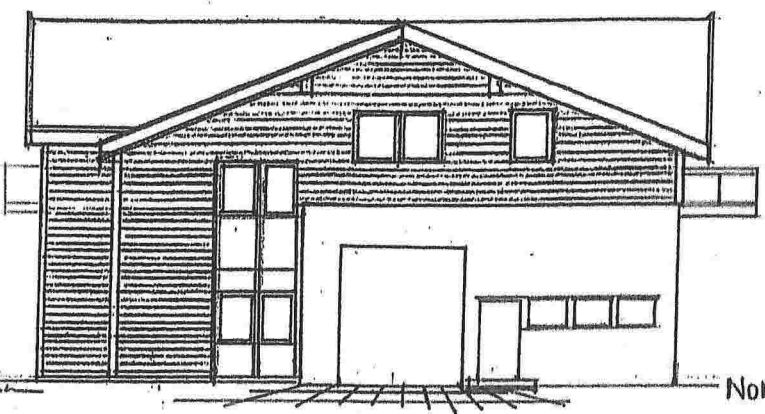



NORD - VEST.

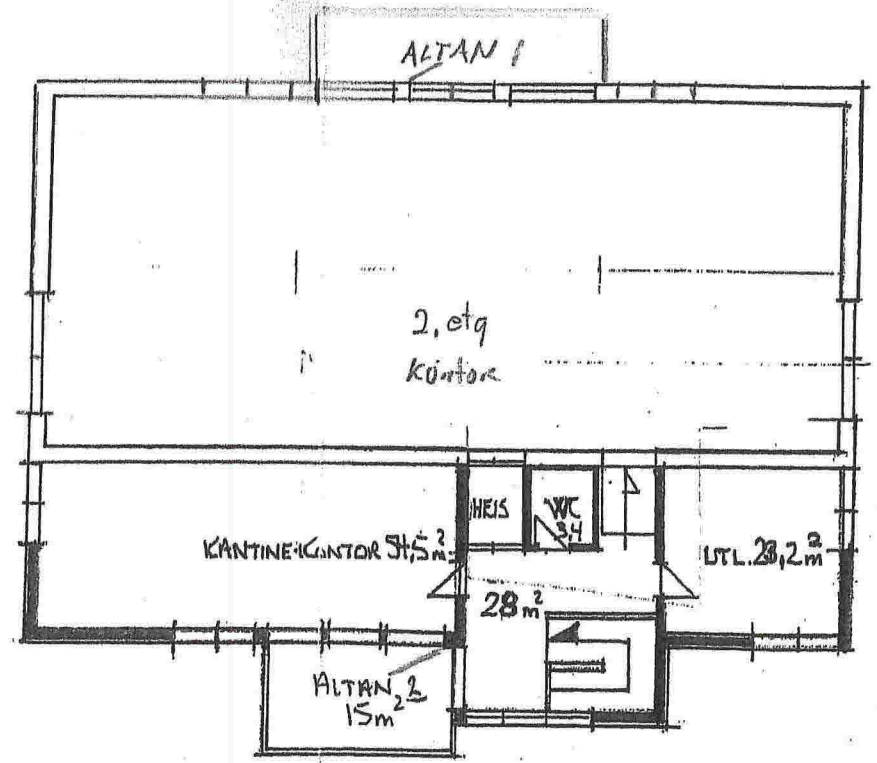


SNITT A.

TILT. HAYER	Gnr. BNR
ARNAVÅGE EIENDOM	27-255
10.2.15 Martin Vøge	MÅL: 1:200

E1

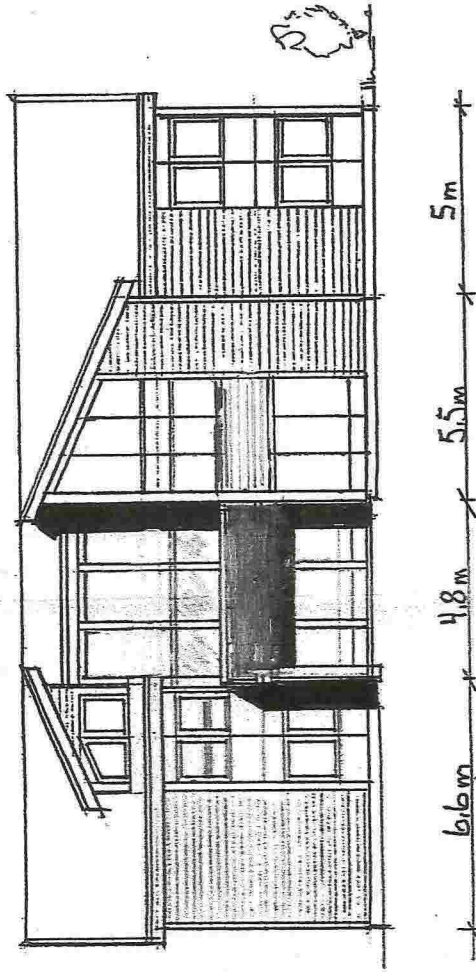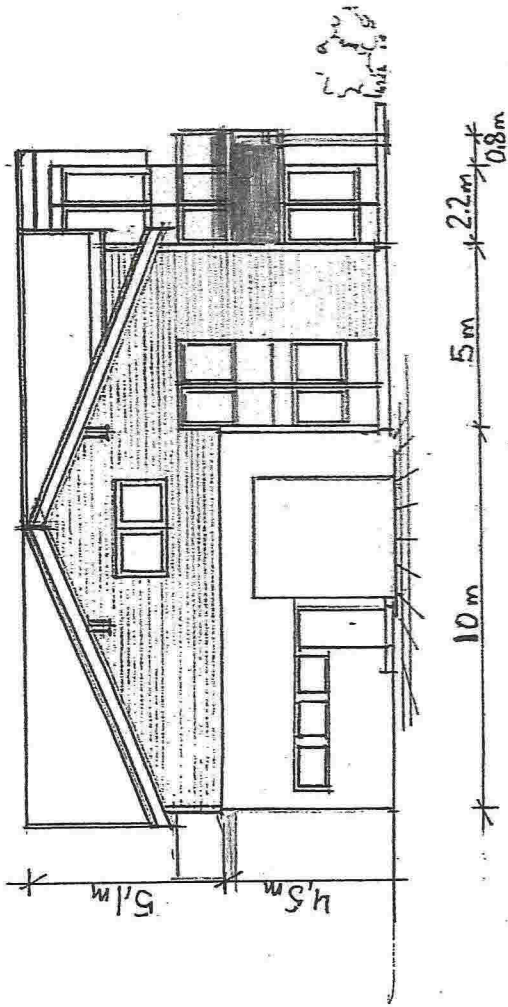


15m

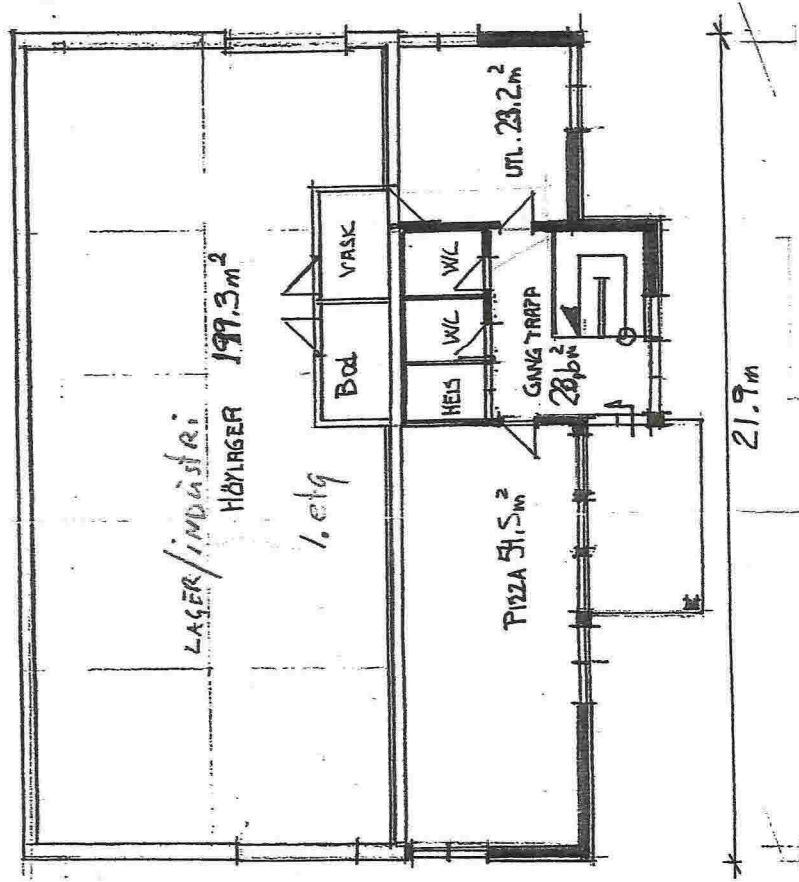

KOMBINASJONSBYGG.	MÅL: 1:200
MELAND KOMMUNE	GNR. BNR. 27 255
TILTAKSNAVER:	ARNAVÅGEN EIENDOM
9.2.15	Martin Ljøge
Grunnflate: 2 340,8 m ²	


E2

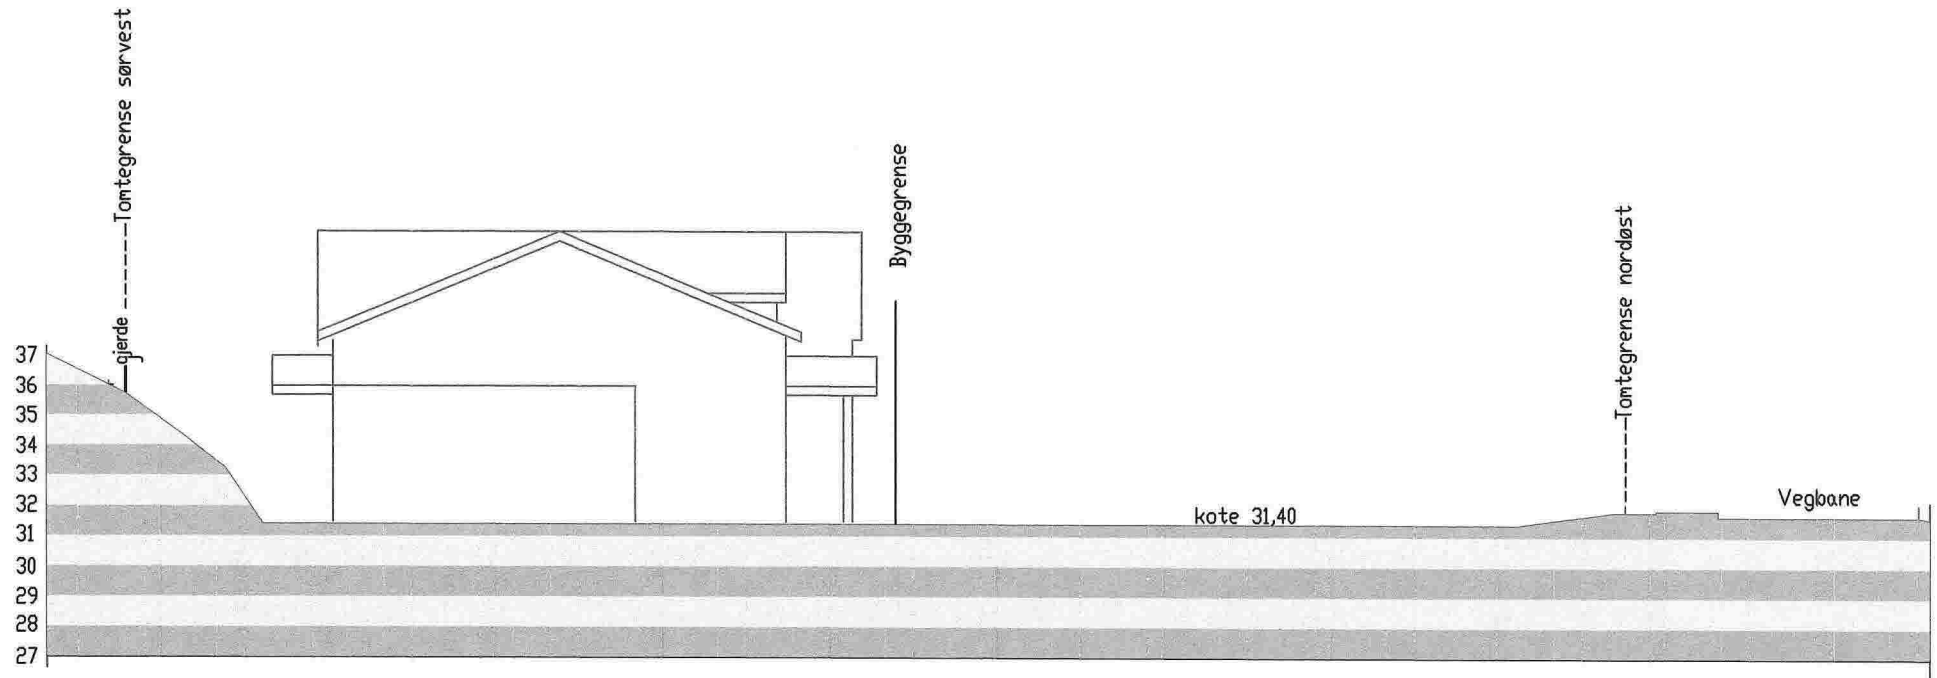

PLANERT TERRENG OG PLASSERING AV BYGNING

DATO: 24.06.15	MÅL 1:250	Gnr. 27
Moldekleiv (indstriområde)		Bnr. 255
TERRENGPROFIL/plassering		Meland kommune
		Tiltakshaver:
Byggmester Arne Brandsdal TLF 900 84 178		Arnavågen Eiendom AS


E3

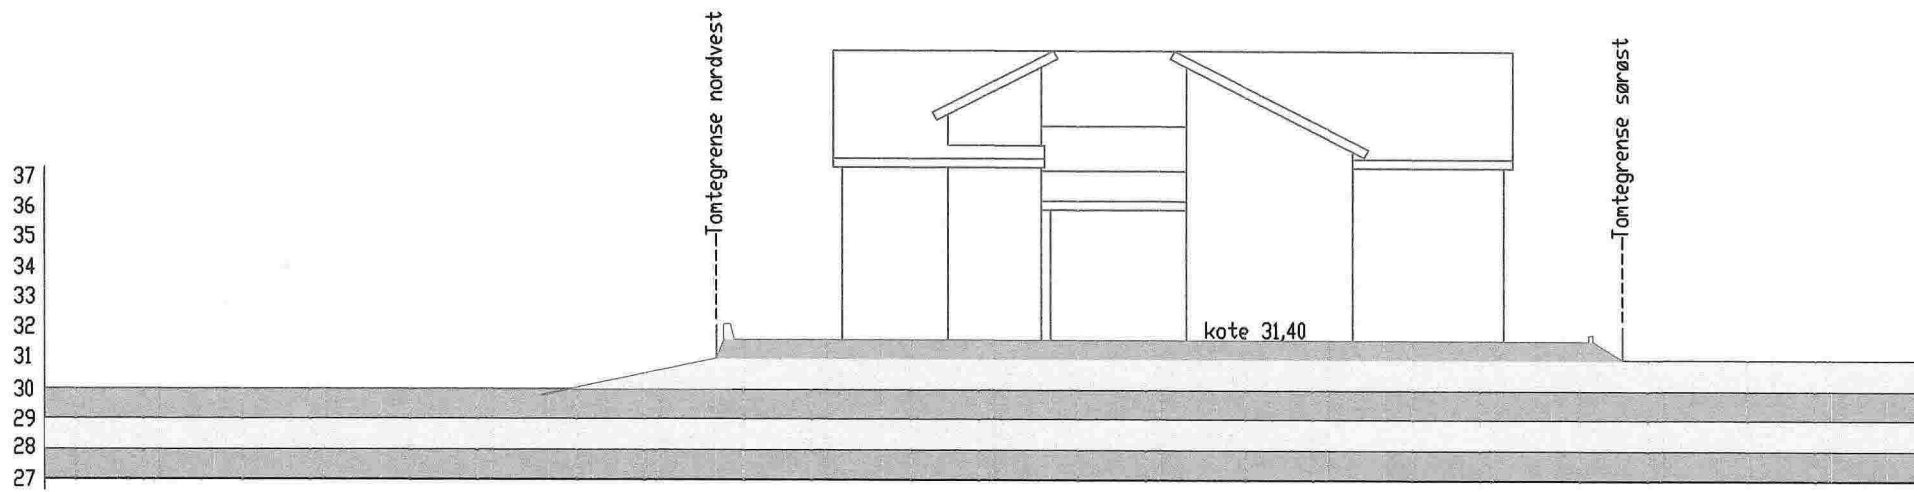

PLANERT TERRENG OG PLASSERING AV BYGNING

DATO: 20.06.15	MÅL 1:250	Gnr. 27
Moldekleiv (Industriområde)		Bnr.255
TERRENGPROFIL/plassering		Meland kommune
		Tiltakshaver:
Byggmester Arne Brandsdal TLF 900 84 178		Arnavågen Eiendom AS


EY

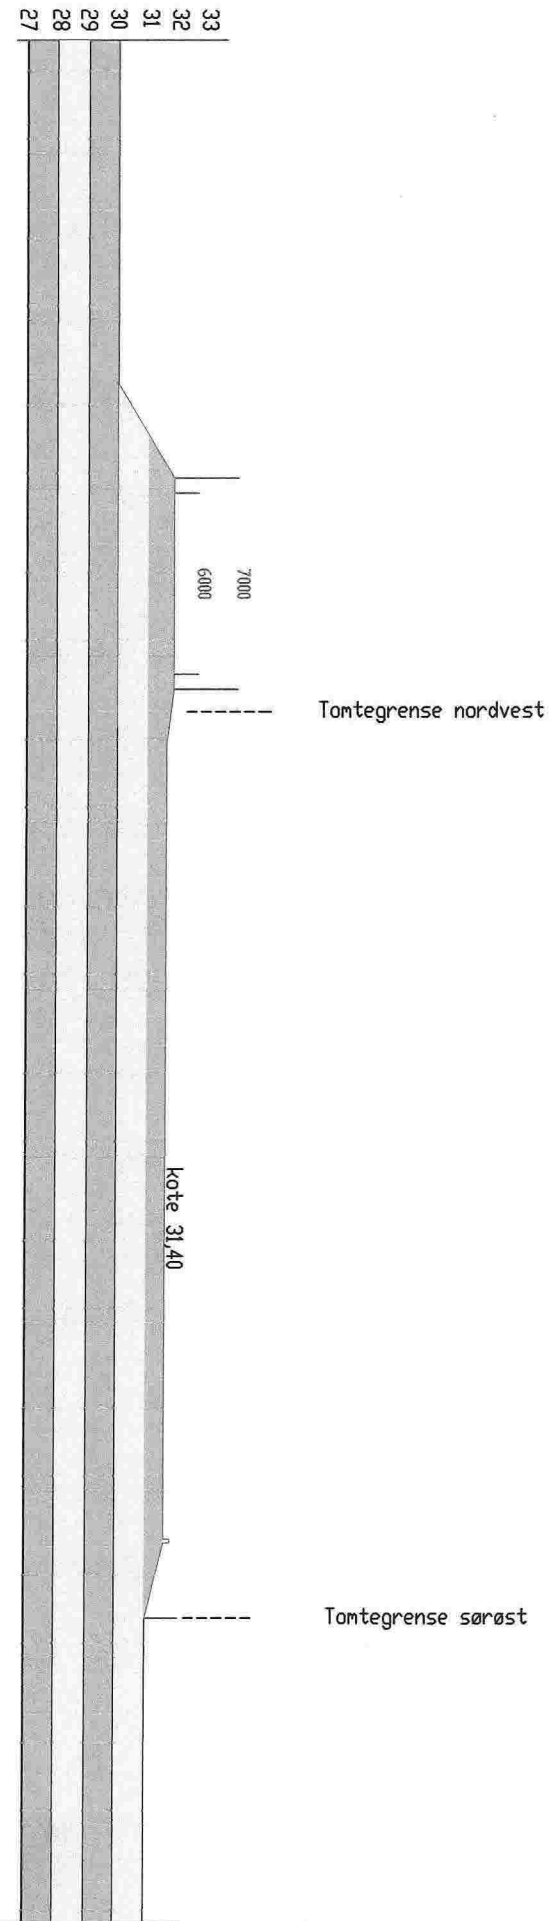

TVERRPROFIL VEG A-A

DATUM: 27.06.15	MÅL: 1:250	Gnr.: 27
Moldekleiv (Industriområde)		Bnr.: 255
TVERRPROFIL AVKJØRSEL		Melands kommune
Byggester Arne Brandsdøl TLF 900 84 178		Tilfaksnavn:
		Arnavtgen Elendom AS

ES

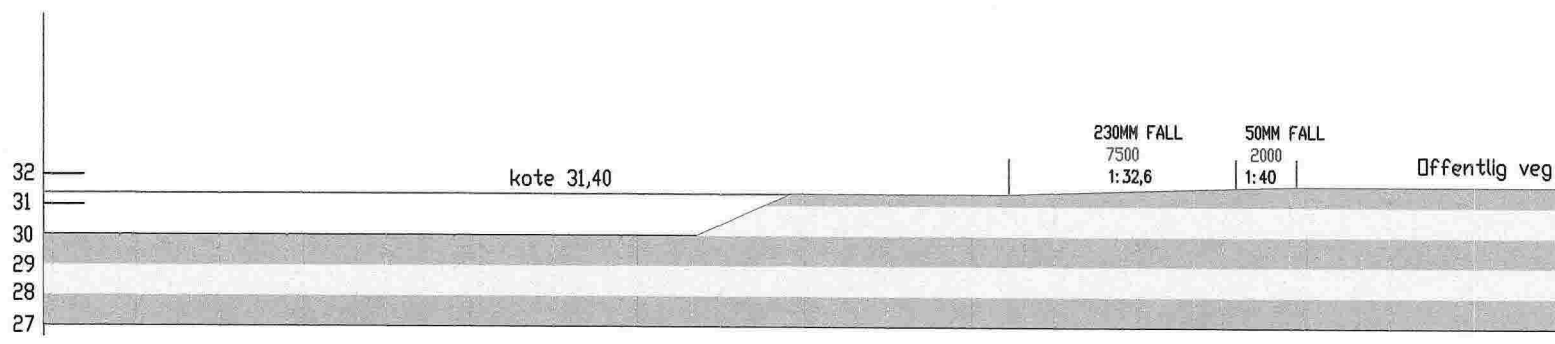

LENGDEPROFIL VEG B-B

DATO: 27.06.15	MÅL 1:250	Gnr. 27
Moldekleiv (Industriområde)		Bnr. 255
LENGDEPROFIL AVKJØRSEL		Meland kommune
Byggmester Arne Brandsdal TLF 900 84 178		Tiltakshaver: Arnavågen Eiendom AS

EG