

# SITUASJONSKART

Gnr/Bnr: 42/5  
Adresse: Eikelandsvegen 137  
Eigar/søkar: Anne Karin Steinhovden

Kvalitet : FKB-B

Gjeldande plan : Kommuneplan  
Planformål : LNF

Vår referanse: PAS






Sign. ....




MELAND  
KOMMUNE




Målestokk: 1:1000  
Dato: 10.04.2015

-  Gjerde
-  Usikker eigedomsgrense
-  Målt eigedomsgrense
-  Bolighus
-  Andre bygg

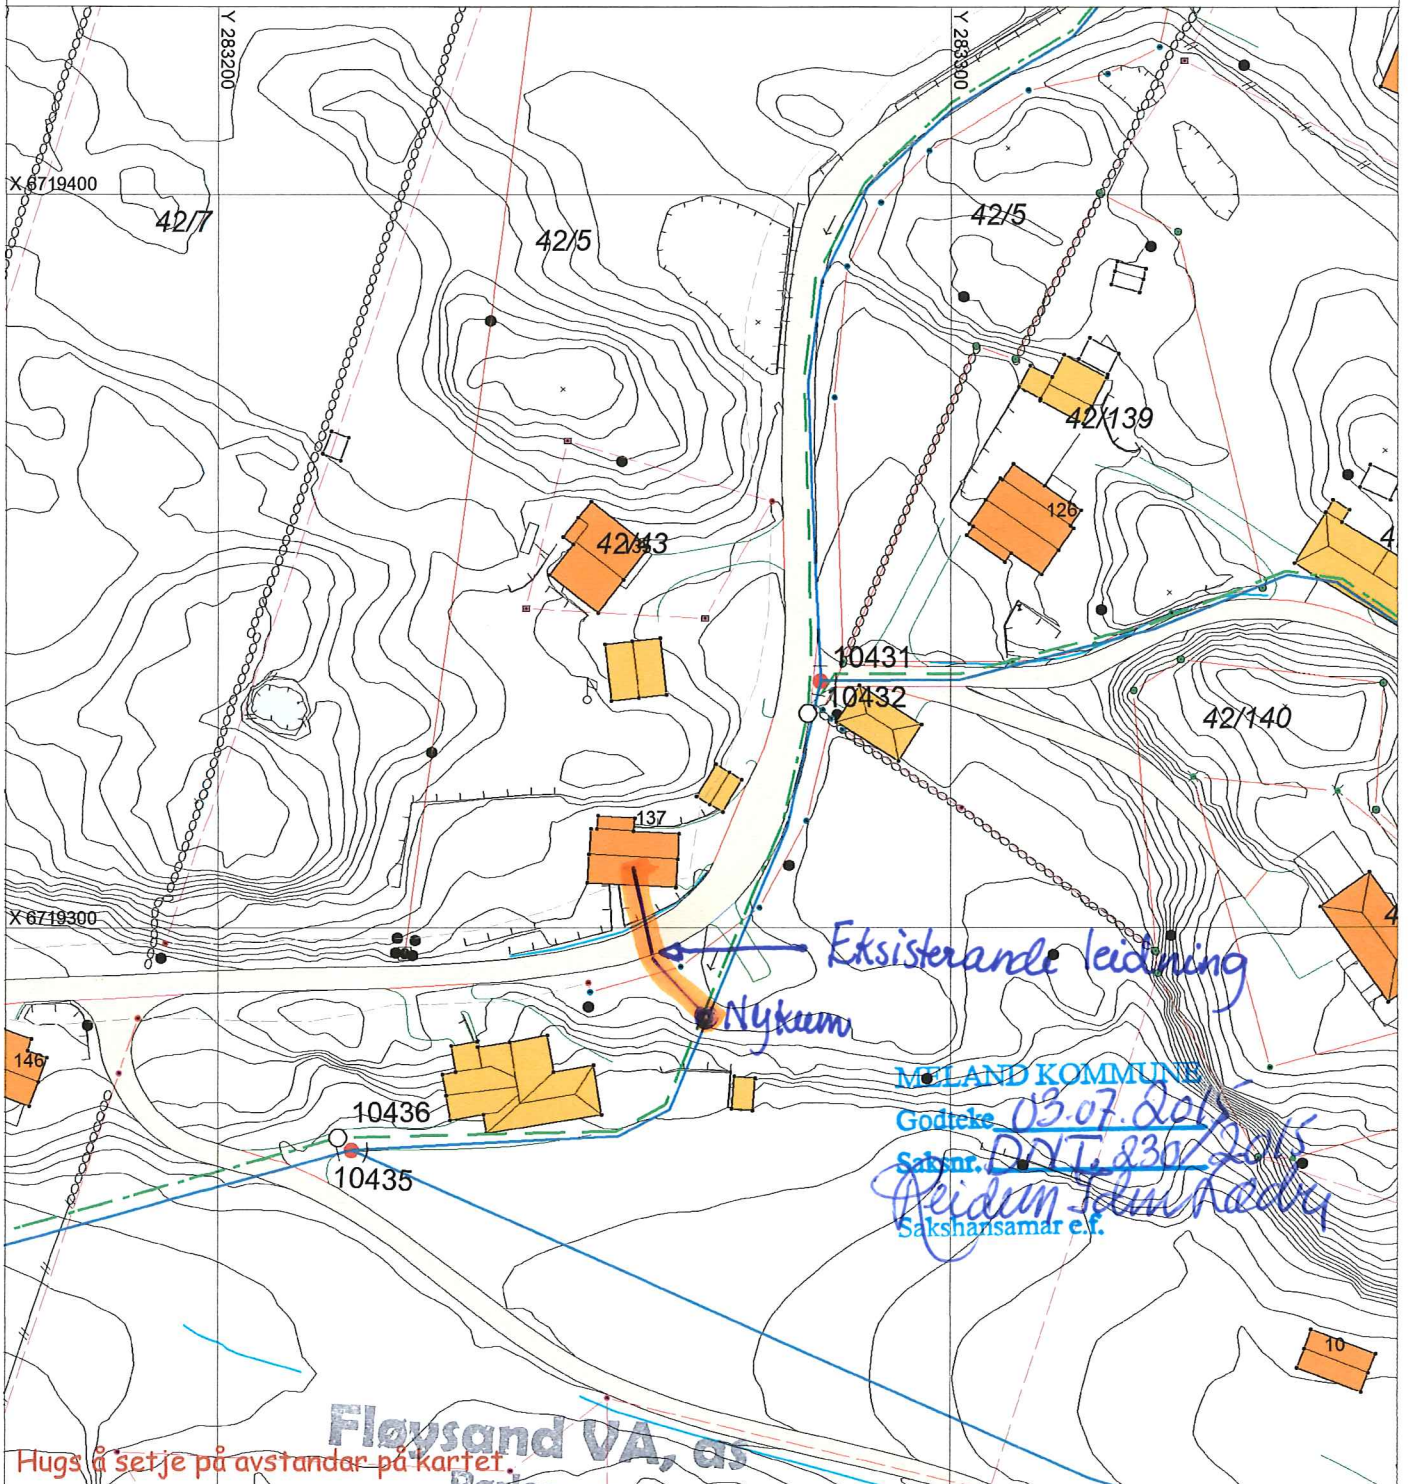

**Fløysand VA, as**  
Rørlegger

## SITUASJONSPLAN

 Tiltak

Mob. 952 73 505  
Fløysand, 5918 Frekhaug  
Org.nr.: No 987 774 525 MVA

  
Underskrift Situasjonsplan      Dato