


MELAND KOMMUNE
 Godtcekt 3/7-2015
 Saksnr. DNT sak 174/2015
 Sakshandsamar e.f. *[Signature]*



REV.	ENDRING	GJELDER	DATE	TEGNET	KONTR.
Anlegg og Industriteknikk AS Mjåtveit Næringspark, Gnr.22, Bnr.218, Meland					
Terrengprofiler					
ASKØY	TEGN. AV	KONTR. AV	KONTR. AV	MÅL	PROSJ. NR.
03.03.15	JFA	AK	.	1:200-A3	14044
				BYGG	TEGN. NR.
				.	001
					REV.
					.


MERKNADER

MELAND KOMMUNE
 Godteke 3/7-2015
 Saksnr. DNT sak 174/2015
 Sakshandsamar e.f. *[Signature]*

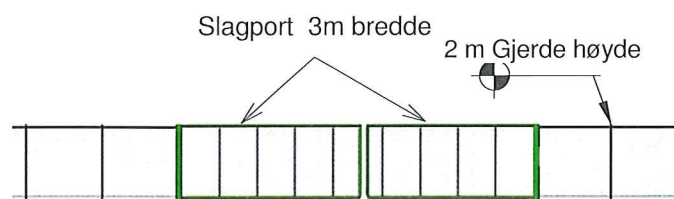


Port i nord/øst

1 : 200

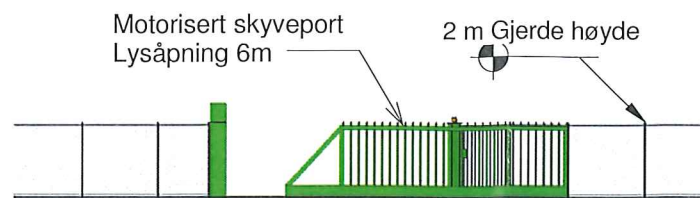


Port i vest

1 : 200

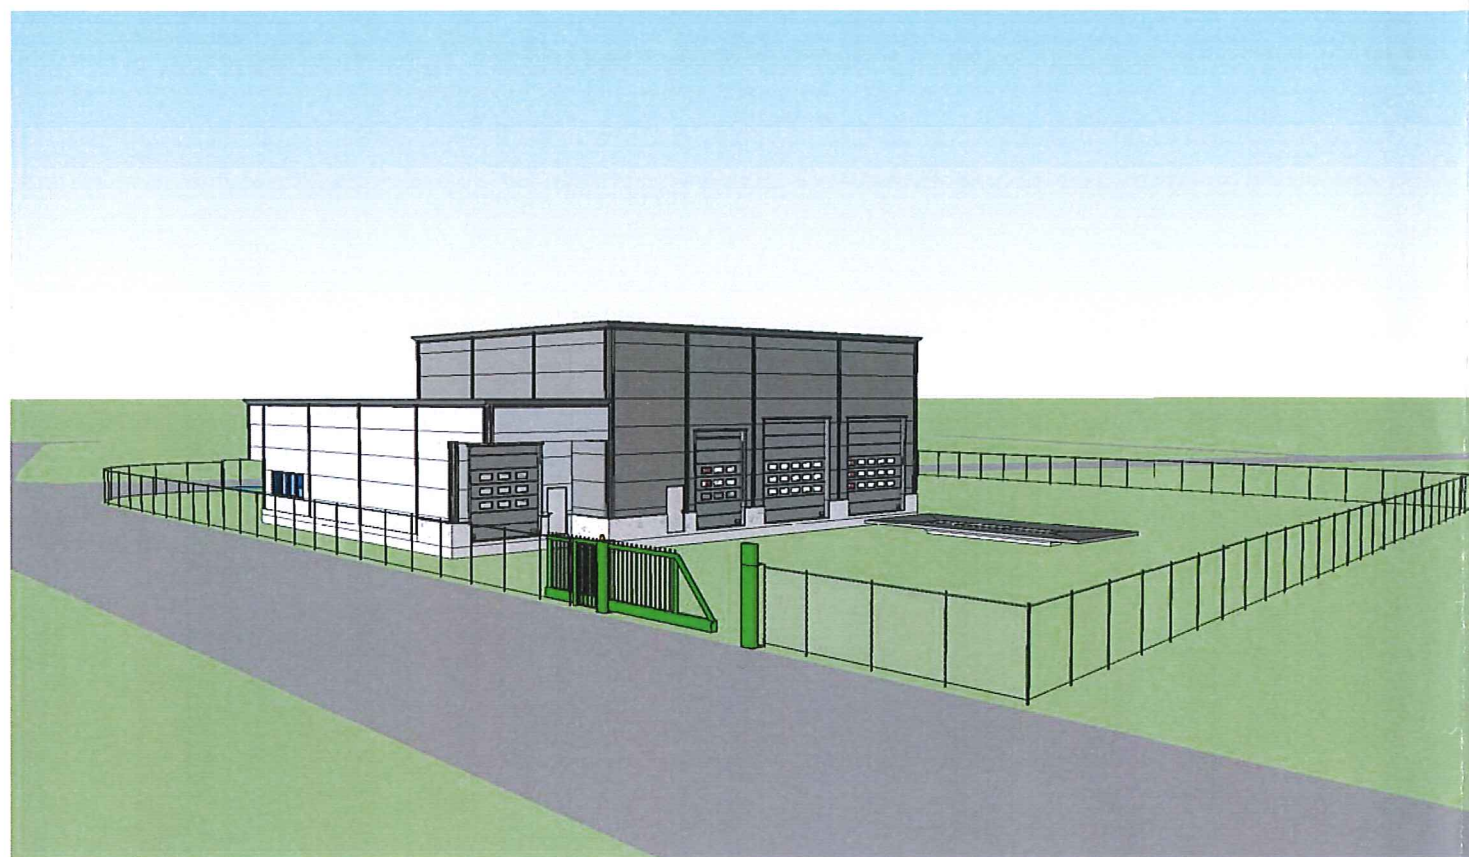

Fra Vest

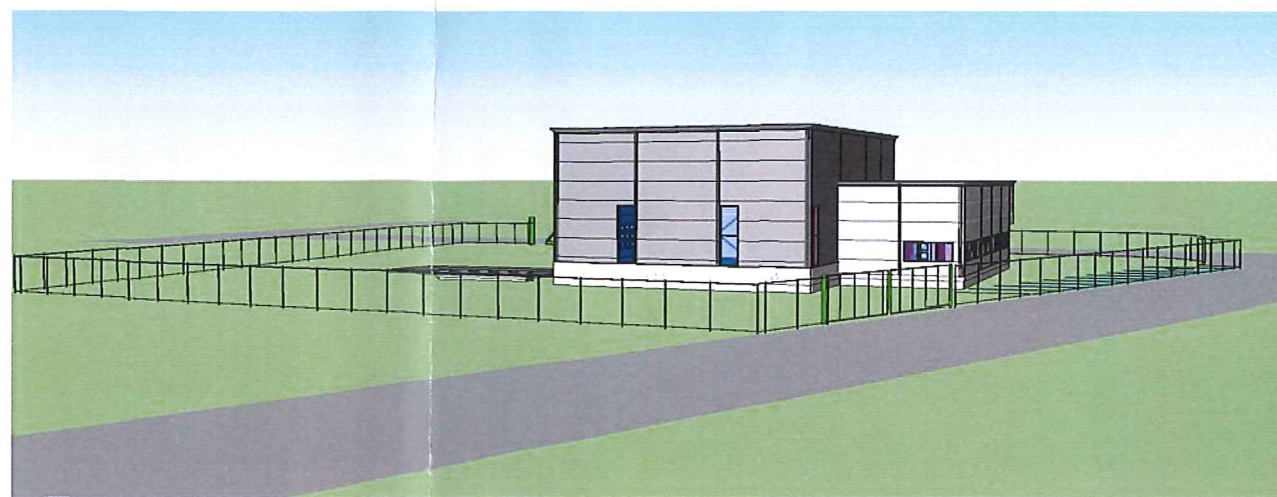

Fra øst

Revisjoner

Nr	Dato	Beskrivelse	Tegn
----	------	-------------	------

Kunde
Anlegg & Industriteknikk

Prosjekt
Servicebygg

Prosjekt.nr: 2390

Helgesen Tekniske bygg AS



Valestrand - 5281 Valestrandsfossen - Norge
 56 19 34 00 htb.no Org.nr: 965012044

Tegningsnavn:
Gjerde illustrasjon

Vedlegg E3

Bruksområde: **Søknad**

Tegner: Author Kontr. RH

Målestokk: Som vist Format : A3

Dato: 03/03/15 R.dato:

Tegn nr.: S102 Rev.

X6715100

la

Evt vei ?
20
1,040 da

3,500

MERKNADER

Linje	Beskrivelse
---	Bygge grense
- - - - -	Frisikt linje
- . - . -	Gjerde
- - - - -	Eiendoms grense

Revisjoner

Nr	Dato	Beskrivelse	Tegn
----	------	-------------	------

MELAND KOMMUNE

Godtekt 3/7-2015

Saksnr. DNT sak 174/2015

Sakshandsamar e.f. *[Signature]*

Kunde
Anlegg & Industriteknikk

Prosjekt
Servicebygg

Prosjekt.nr: 2390

Helgesen Tekniske bygg AS



Valestrand - 5281 Valestrandsfossen - Norge
56 19 34 00 htb.no Org.nr: 965012044

Tegningsnavn:
Utomhusplan
Vedlegg D2

Bruksområde: **Søknad**

Tegner: RH Kontr. RH

Målestokk: Som vist Format : A3

Dato: 02/17/15 R.dato:

Tegn nr.: S101 Rev.

X6715000

Y291900

Y292000

Sitplan AI teknikk areal 13

1 : 500