

SITUASJONSKART


Gnr/Bnr: 4/9
Adresse: Beitingsvegen 178
Eigar/søkar: Sveinulf Wilsgaard

Kvalitet : FKB-B

Gjeldande plan : Kommuneplan
Planformål : LNF

Vår referanse: PAS

Sign.

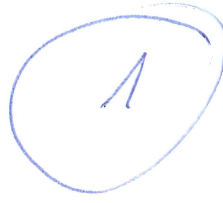


MELAND KOMMUNE
Godteke 6-7-15
Saksnr. 15/1387
04.05.2015
Sakshandsamar e.f. TJE



Målestokk: 1:500

Dato:

- — Gjerde
- - - Usikker eigedomsgrense
- — Målt eigedomsgrense
- Bolighus
- Andre bygg

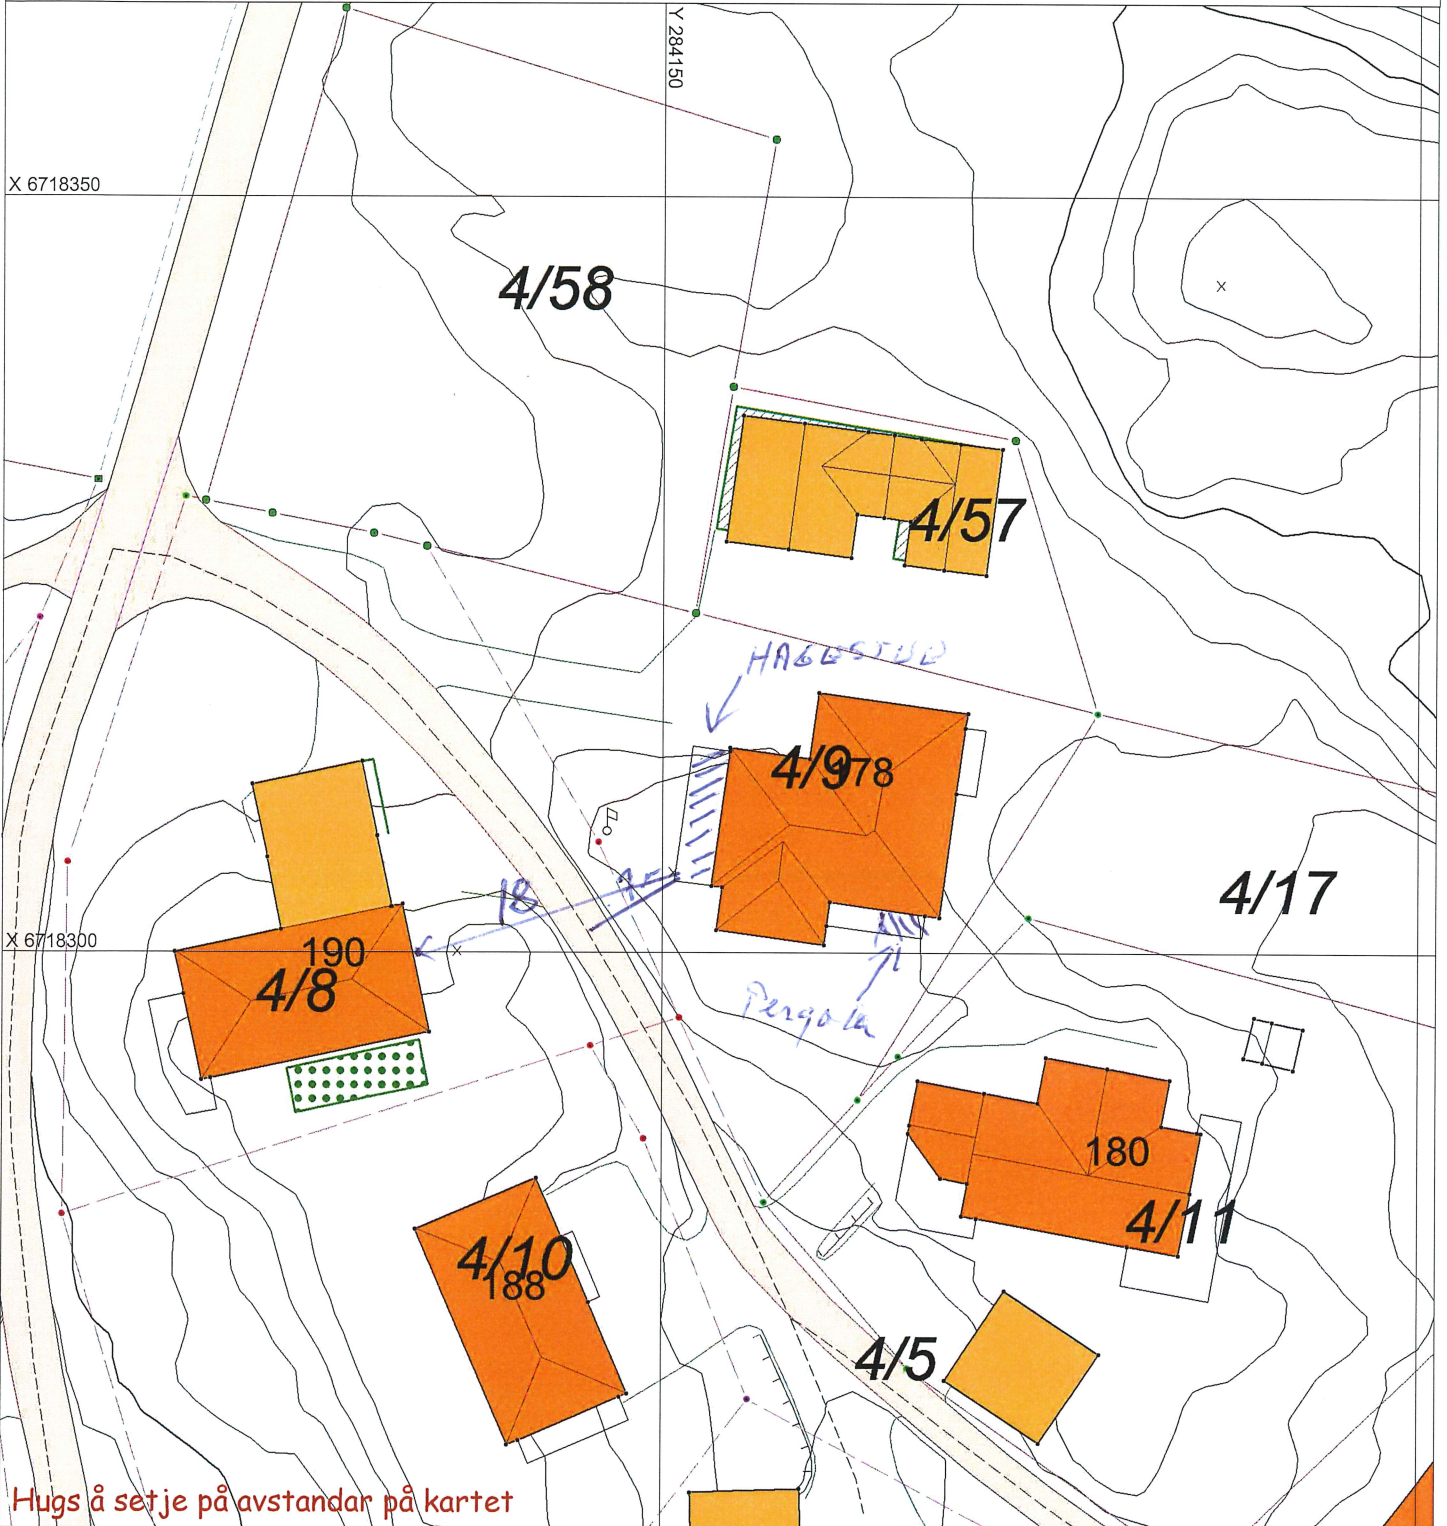

SITUASJONSPLAN

▨ Tiltak

Underskrift Situasjonsplan

Dato


MELAND KOMMUNE

Godteke 6-7-15

Saksnr. 15/1387

Sakshandsamar e.f. TJE

PASSED FOR NORD-VEST

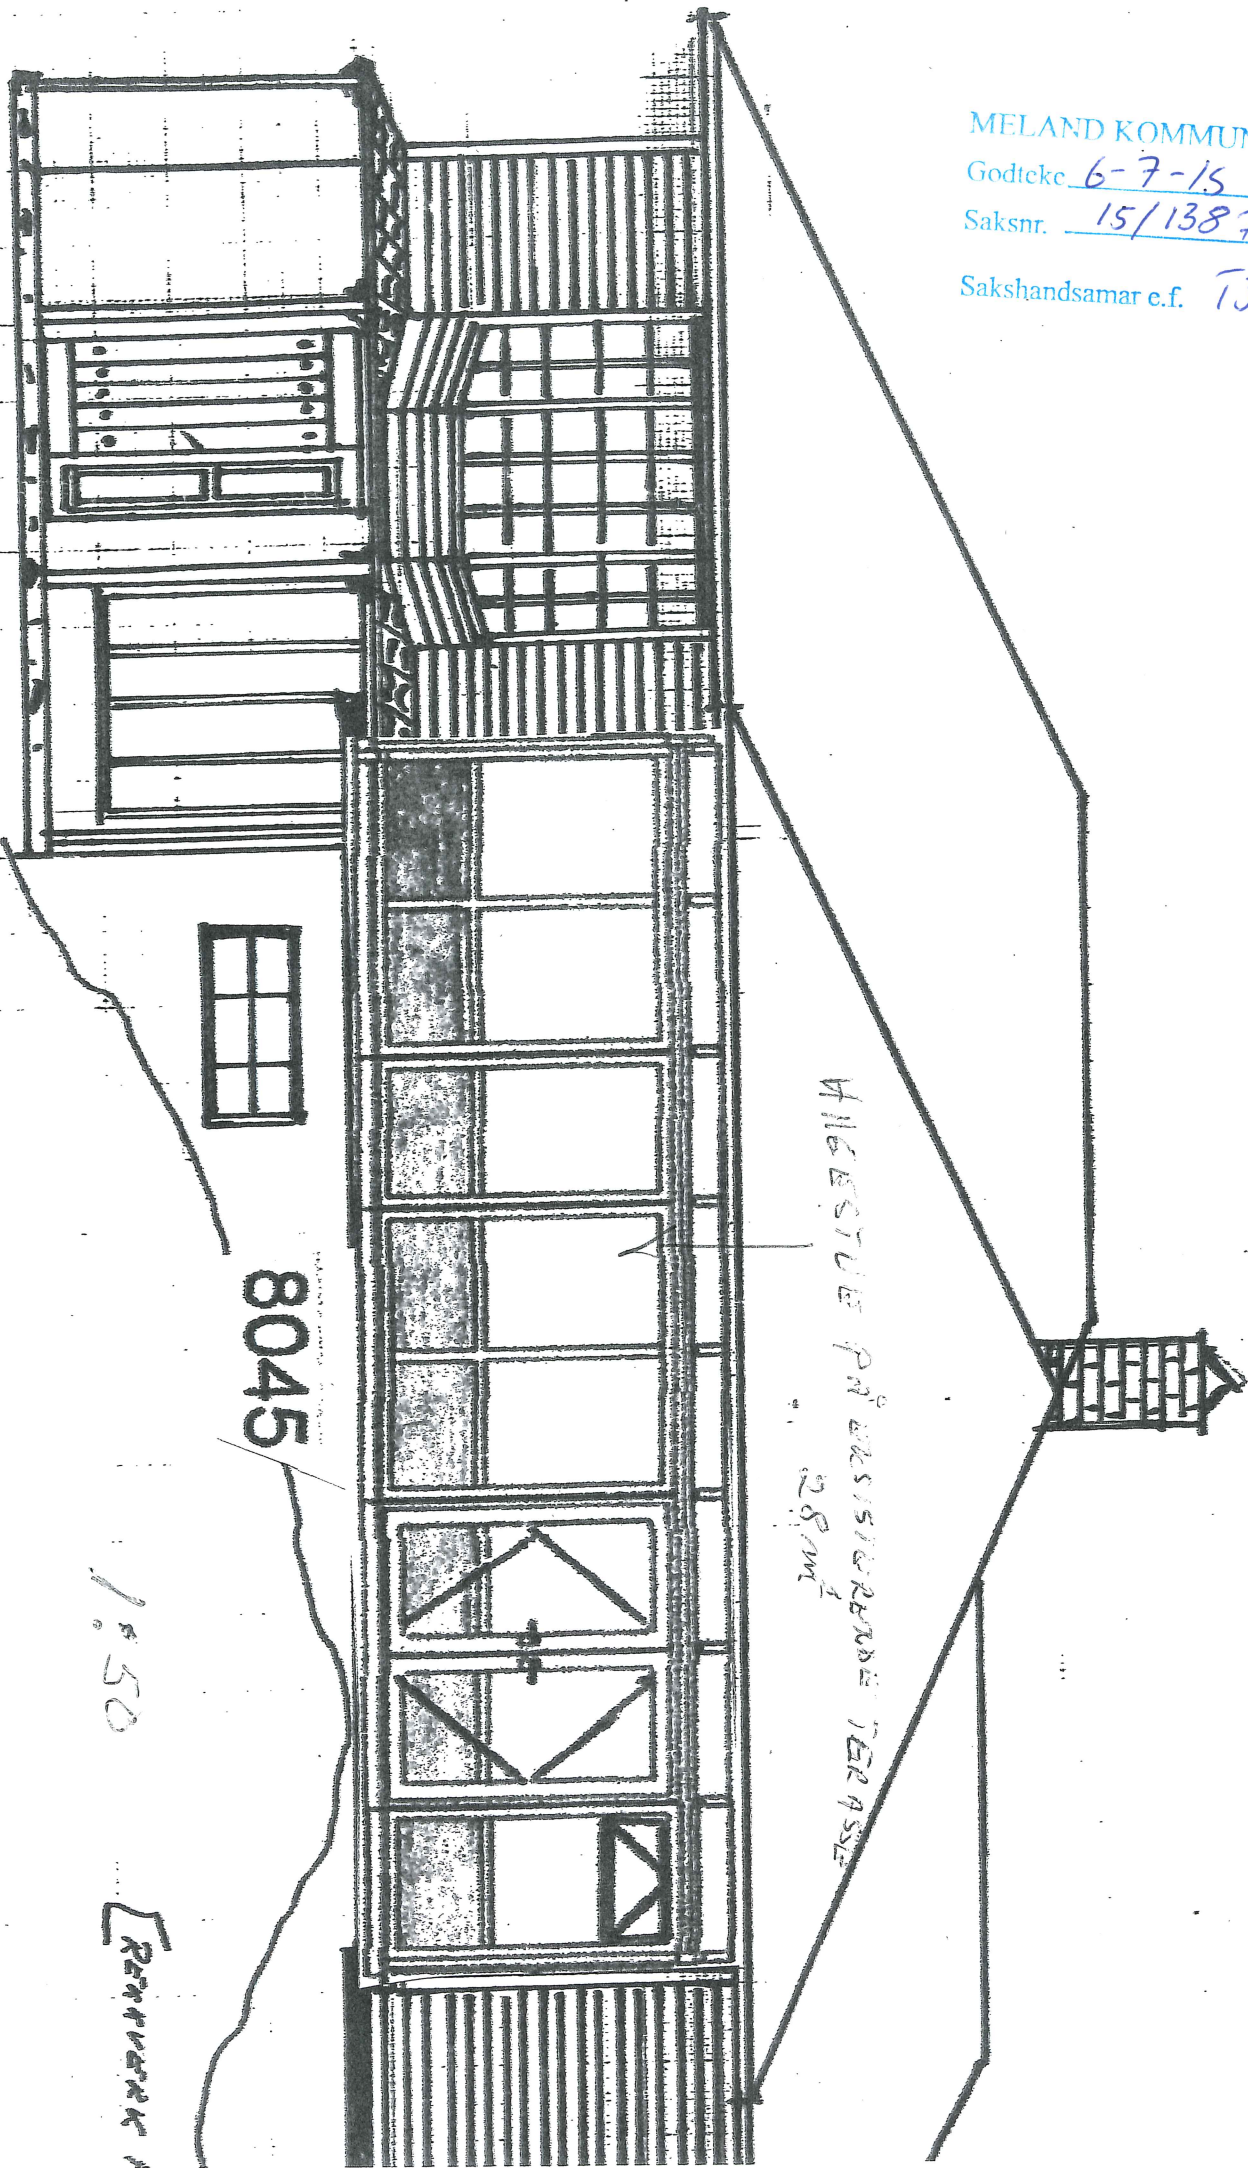

8045

1:50

REMARK

ÅBESTUE PÅ VESTSİDEREN TERRASSE
28 M²

4