


Del av 2mannsbolig


<p>BOLIGSENTERET</p> <p>Boligsenteret Bergen as Ervikveien 70 B, 5106 Øvre Ervik Tlf.: 55 53 55 90 Fax: 55 53 55 95 www.boligsenteret.com</p>	Tiltakshaver: Boligsenteret Bergen as	Dato: 25.11.2014
	Byggeplass: Holsbergstien Felt B8 Parsell 7	Tegn: Oddva
	Kommune: Meland	Prosjekt: HolmeB8En
	Gnr.: 10 Bnr.: del av 40 Mål: 1 : 100	Tegn.nr.: 501
	Planer og snitt: Parsell 1,2,3,4,5	Tegningen er beskyttet i.h.t. lov om opphavsrett.

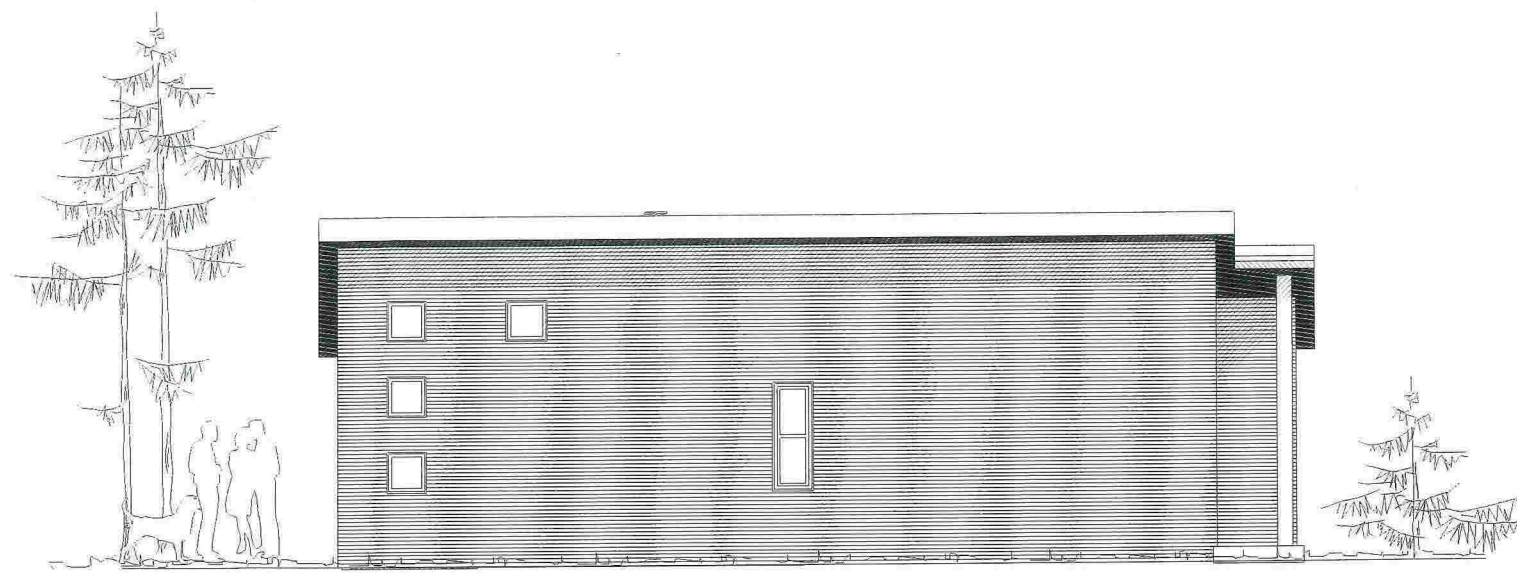


Nord-Vest



Sør-Vest

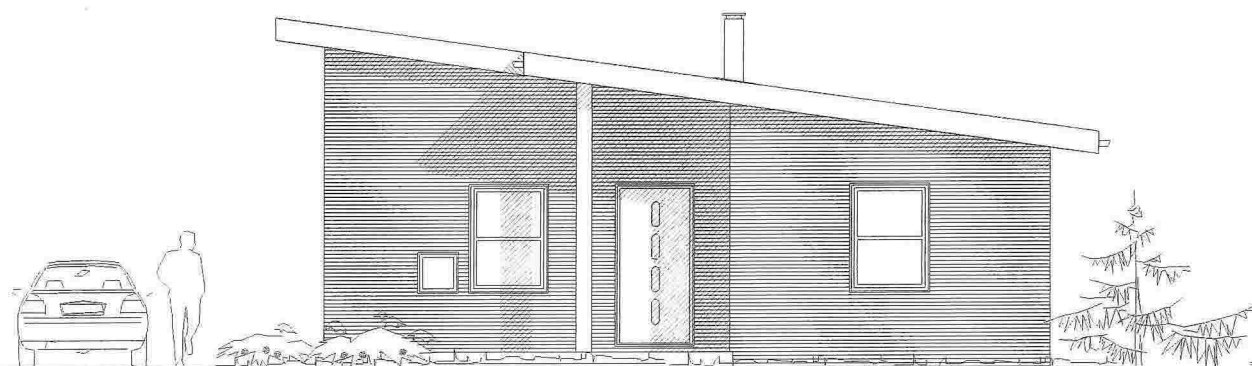

Nord-Øst

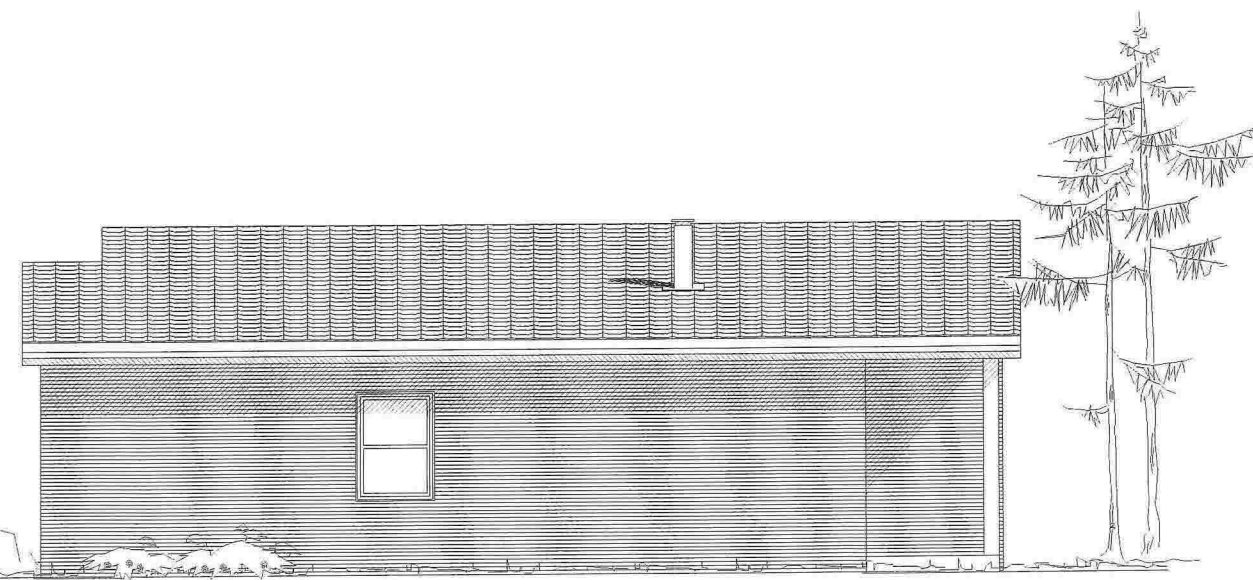

Sør-Øst

Del av 2mannsbolig

DATA DESIGN SYSTEM


BOLIGSENTERET

Boligsenteret Bergen as
Ervikveien 70 B, 5106 Øvre Ervik
Tlf.: 55 53 55 90 Fax: 55 53 55 95
www.boligsenteret.com

Tiltakshaver: Boligsenteret Bergen as

Byggeplass: Holsbergstien Felt B8 Parsell 7

Kommune: Meland

Gnr: 10 Bnr: del av 40 Mål: 1 : 100

Fasader

Dato: 25.11.2014

Tegn: Oddva

Prosjekt: HolmeB8Ene

Tegn.nr: 502

Parsell 4

Parsell 1,2,3,4,5

Tegningen er beskyttet i.h.t. lov om opphavsrett.