

PROFIL A-A

Enebolig


DATA DESIGN SYSTEM



Boligsenteret Bergen as  
 Ervikveien 70 B, 5106 Øvre Ervik  
 Tlf.: 55 53 55 90 Fax: 55 53 55 95  
 www.boligsenteret.com

|               |                              |                         |
|---------------|------------------------------|-------------------------|
| Tiltakshaver: | Boligsenteret Bergen as      | REV. 20.03.2015         |
| Byggeplass:   | Holsbergstien Felt B8        | Dato: 25.11.2014        |
| Kommune:      | Melsnd                       | Tegn: oddva             |
| Gnr: 10       | Bnr: par. av 40 Mål: 1 : 100 | Prosjekt: Holme B8BMini |
| Parsell 1     |                              | Tegn.nr: 504            |

© Tegningen er beskyttet i.h.t. lov om opphavsrett.

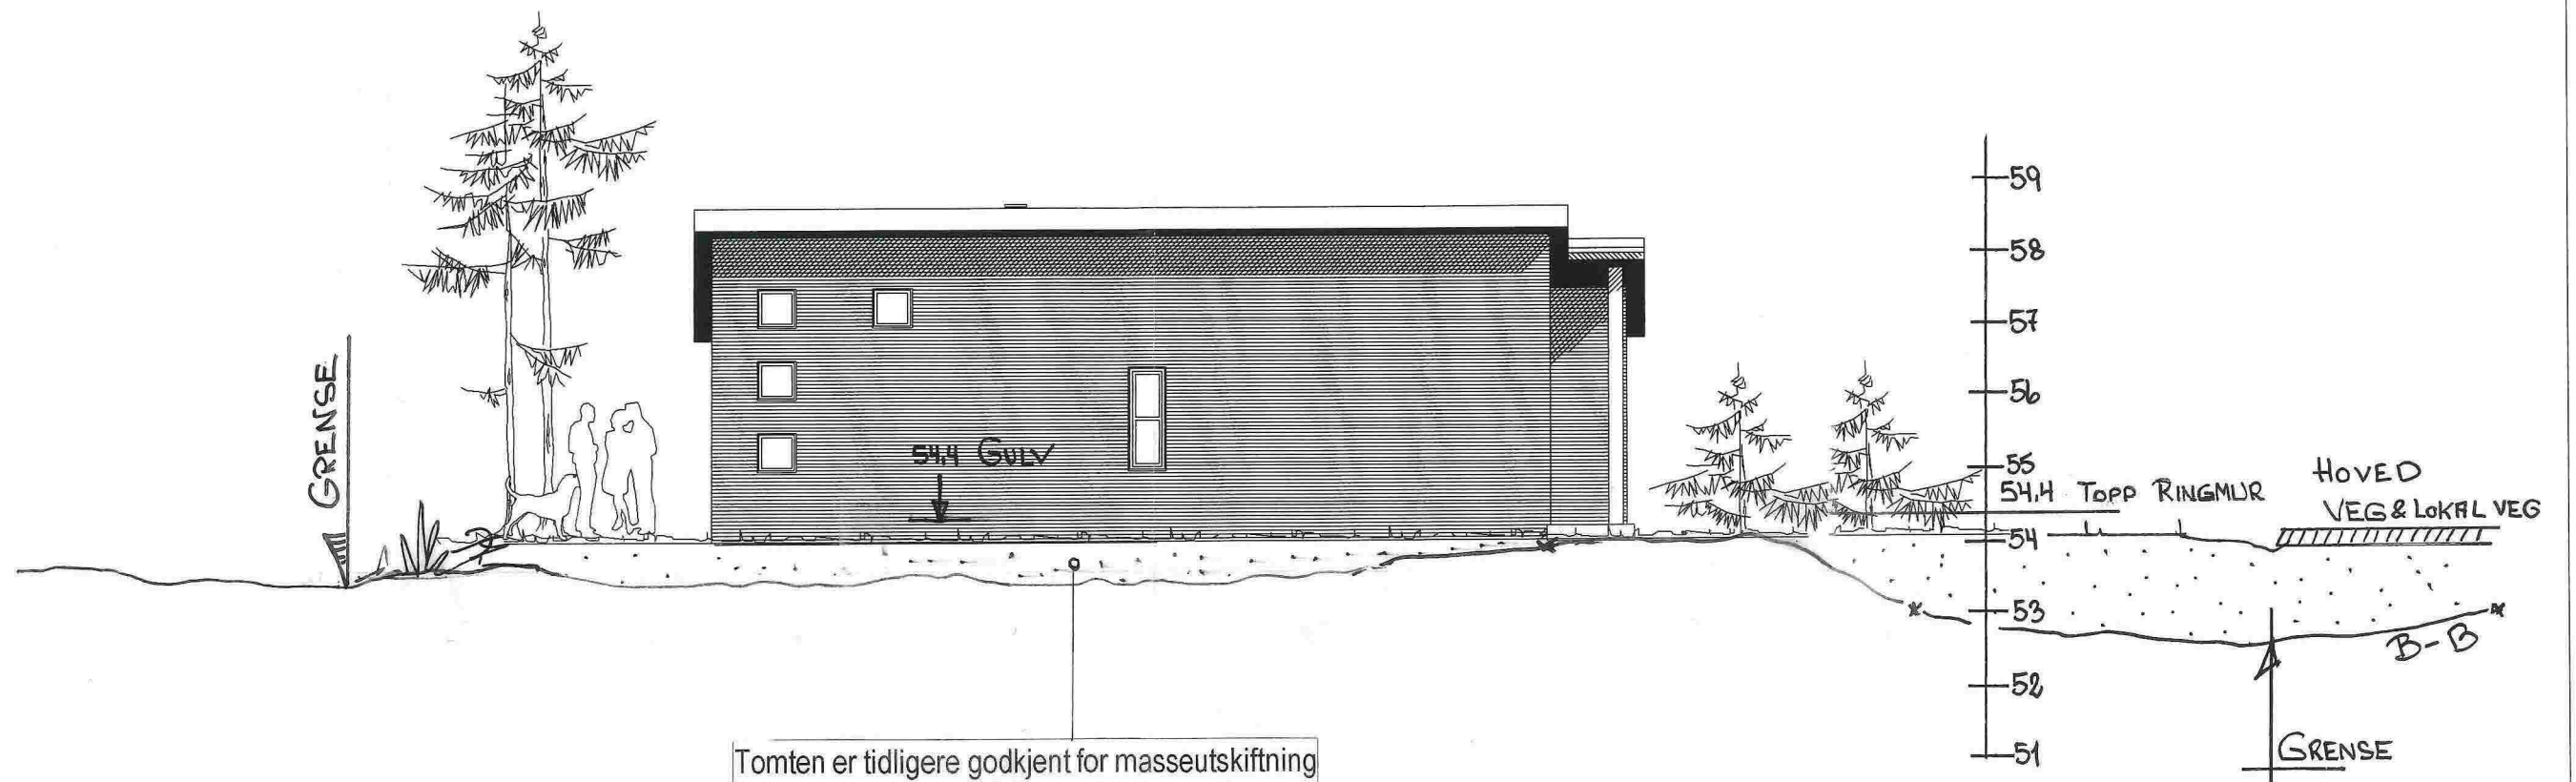

Tomten er tidligere godkjent for masseutskiftning til planeringshøyde 54,0 moh. Dette er utført. Saknr. 17/2014 datert 07.03.2014

PROFIL B-B

Enebolig

DATA DESIGN SYSTEM



Boligsenteret Bergen as  
Ervikveien 70 B, 5106 Øvre Ervik  
Tlf.: 55 53 55 90 Fax: 55 53 55 95  
www.boligsenteret.com

Tiltakshaver: Boligsenteret Bergen as

Byggeclass: Holsbergstien Felt B8

Kommune: Melsnd

Gnr: 10 Bnr: par. av 40 Mål: 1 : 100

Parsell 1

Rev. 20.03.2015

Dato: 25.11.2014

Tegn: oddva

Prosjekt: Holme B8BMini

Tegn.nr: 504

© Tegningen er beskyttet i.h.t. lov om opphavsrett.