

SITUASJONSKART

Gnr/Bnr: 45/ 8 (arealoverf til 45/91)
Adresse: Åsebøvegen 8 (til 15)
Eigar/søkar: Stein OVe Vikebø (til Leif Atle Træland)

Kvalitet : FKB-B

Gjeldande plan : Kommuneplan
Planformål : LNF

Vår referanse: amg

Sign.

MELAND KOMMUNE

Godteke 7-7-15 *

Saksnr. 15/1366

Sakshandsamar e.f. TJØE

Målestokk: 1:500
Dato: 04.02.2015




D-1

MELAND
KOMMUNE




—//—// Gjerde
- - - - Usikker eigedomsgrense
— — — — Målt eigedomsgrense

 Bolighus
 Andre bygg

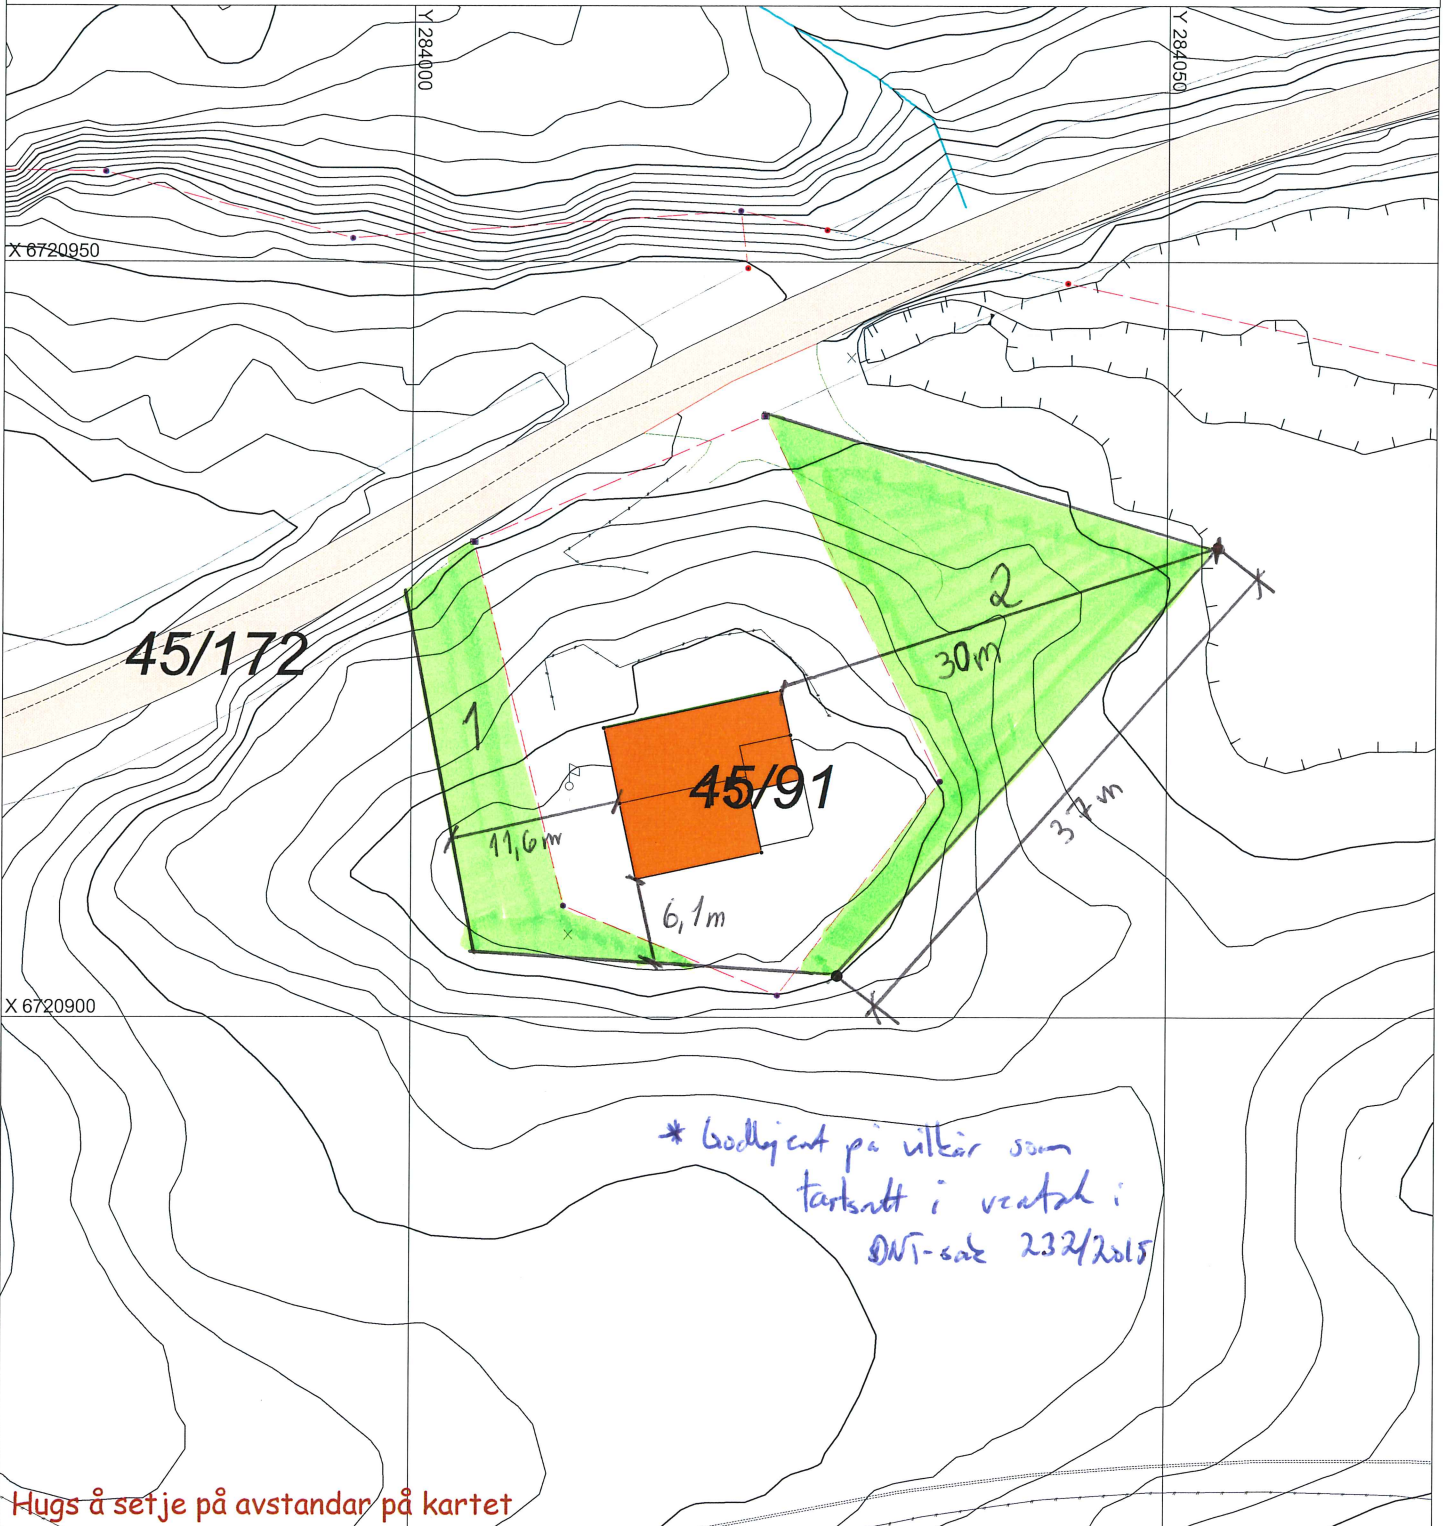

Hugs å setje på avstandar på kartet

SITUASJONSPLAN

 Tiltak

Stein Ove Vikebo 5/5-15

Underskrift Situasjonsplan

Dato