


MELAND KOMMUNE


Godtceke 8-7-15

Saksnr. 15/1877

Sakshandsamar e.f. TSE

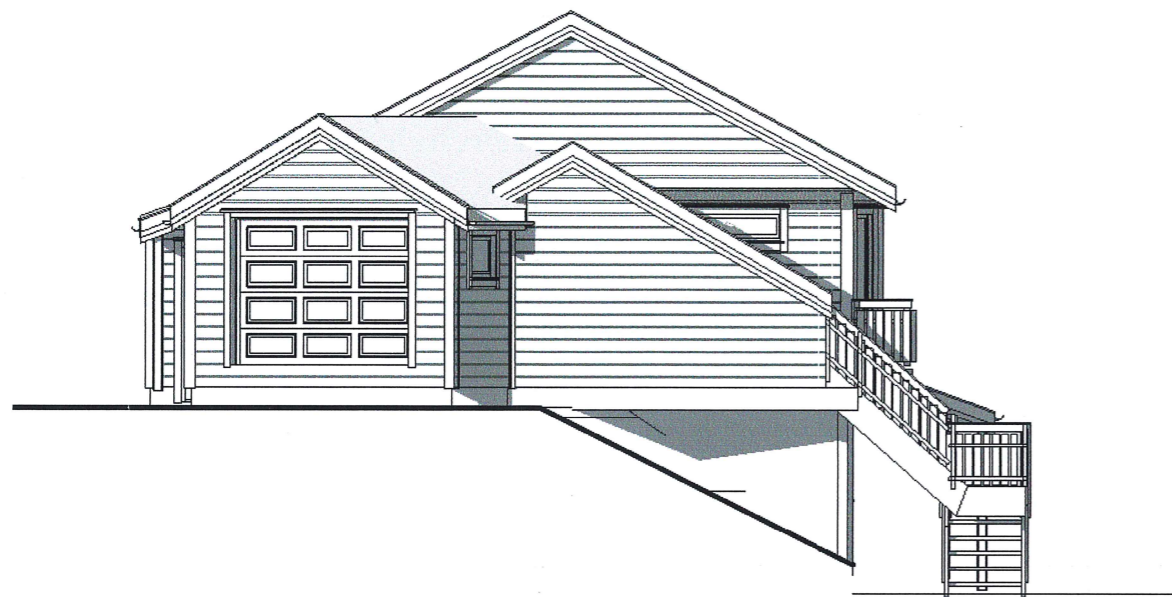

① Sør

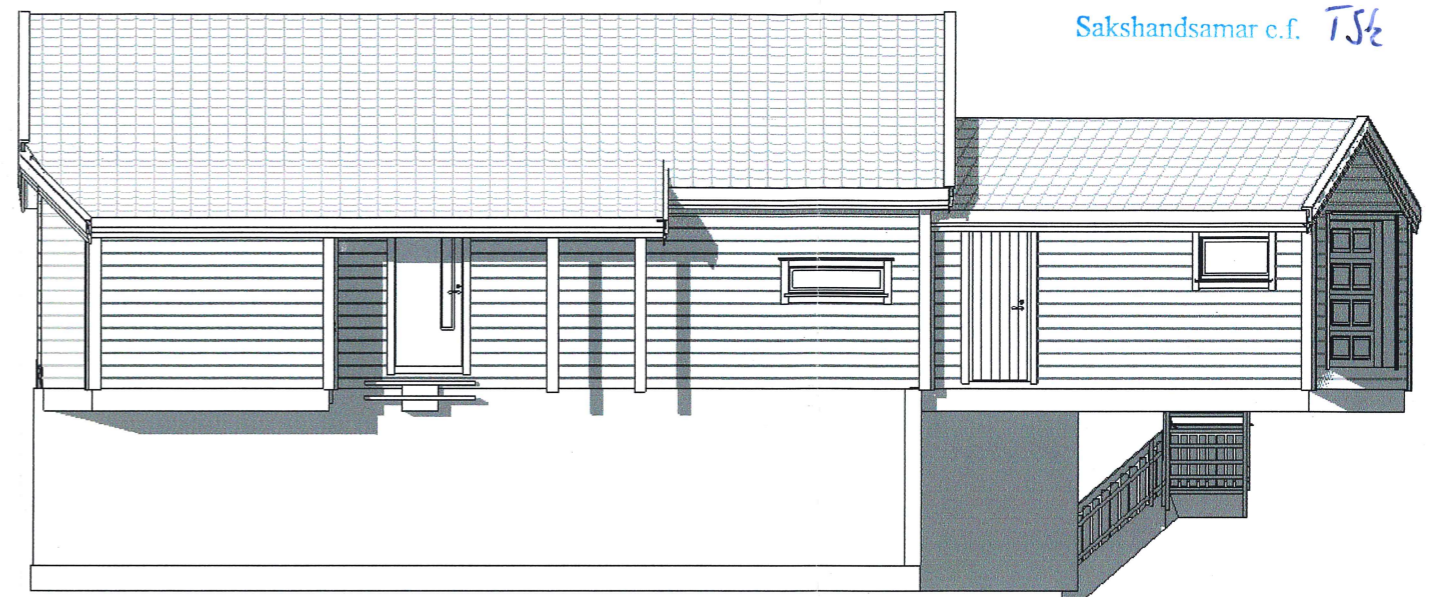

② Vest



③ Øst


Byggherre : Wenche & Harald Vebenstad		Byggeadresse: Markavegen 20A, Frekhaug	
Adresse: Markavegen 20A, Frekhaug		G.NR:	B.NR:
Prosjektansvarlig:		Dato	15.05.2015 11:35:13
Prosjekt : Tilbygg		Tegner	Tegning vedr. A3 fasade
		Kontrollert	Sak nr:
			Mål
			1 : 100

MELAND KOMMUNE

Godteke 8-7-15

Saksnr. 15/1877

Sakshandsamar e.f. TJK

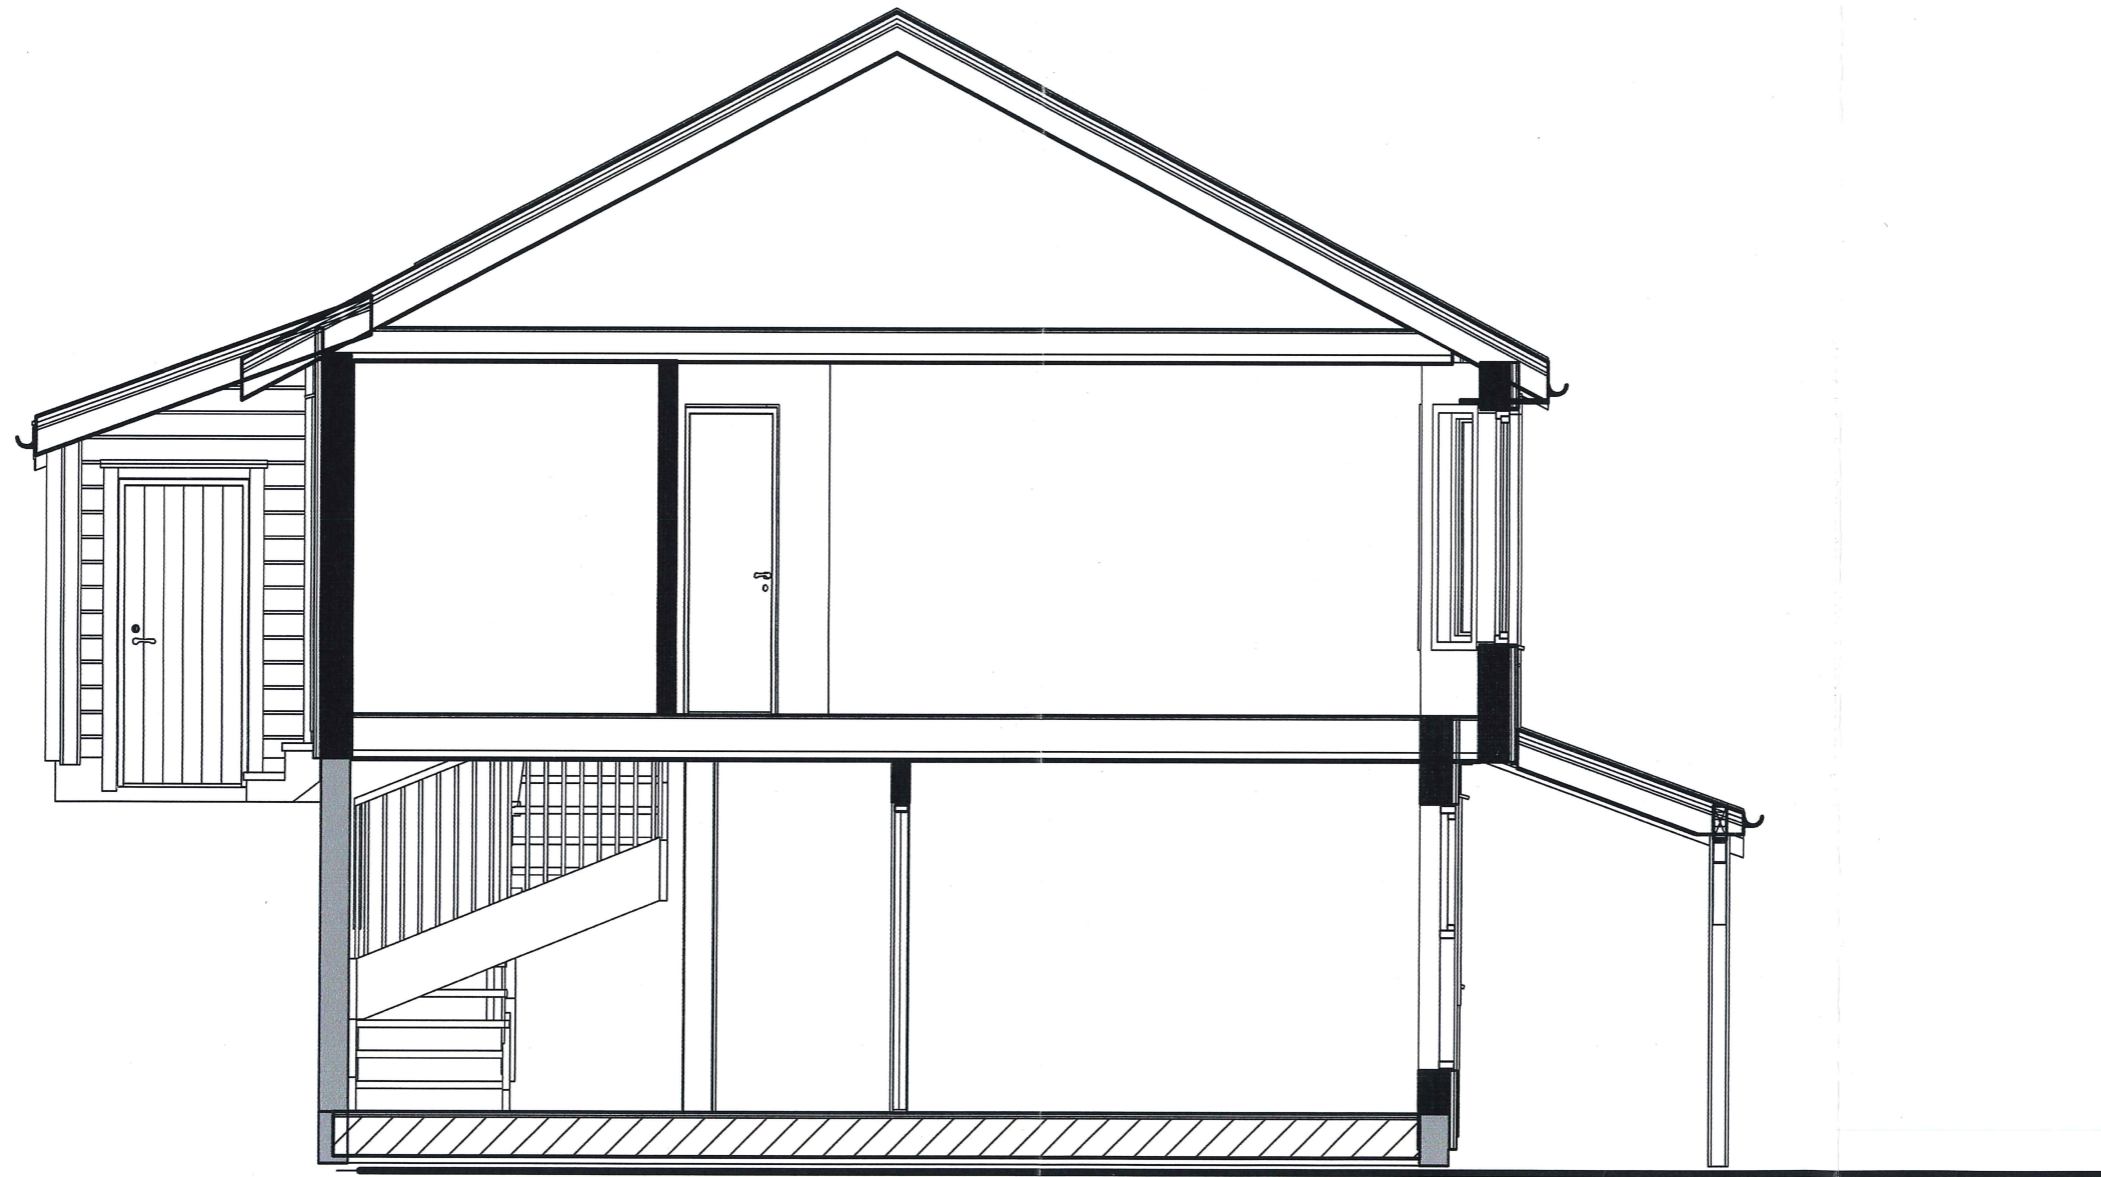


Byggherre : Wenche & Harald Vebenstad		Byggeadresse: Markavegen 20A, Frekhaug	
Adresse: Markavegen 20A, Frekhaug		G.NR:	B.NR:
Prosjektansvarlig:		Dato	15.05.2015 11:35:32
Prosjekt : Tilbygg		Tegner	Tegning vedr. A3 Snitt
		Kontrollert	Sak nr:
			Mål
			1 : 50

MELAND KOMMUNE


Godteke 8-7-15

Saksnr. 15/1877

Sakshandsamar c.f. T32

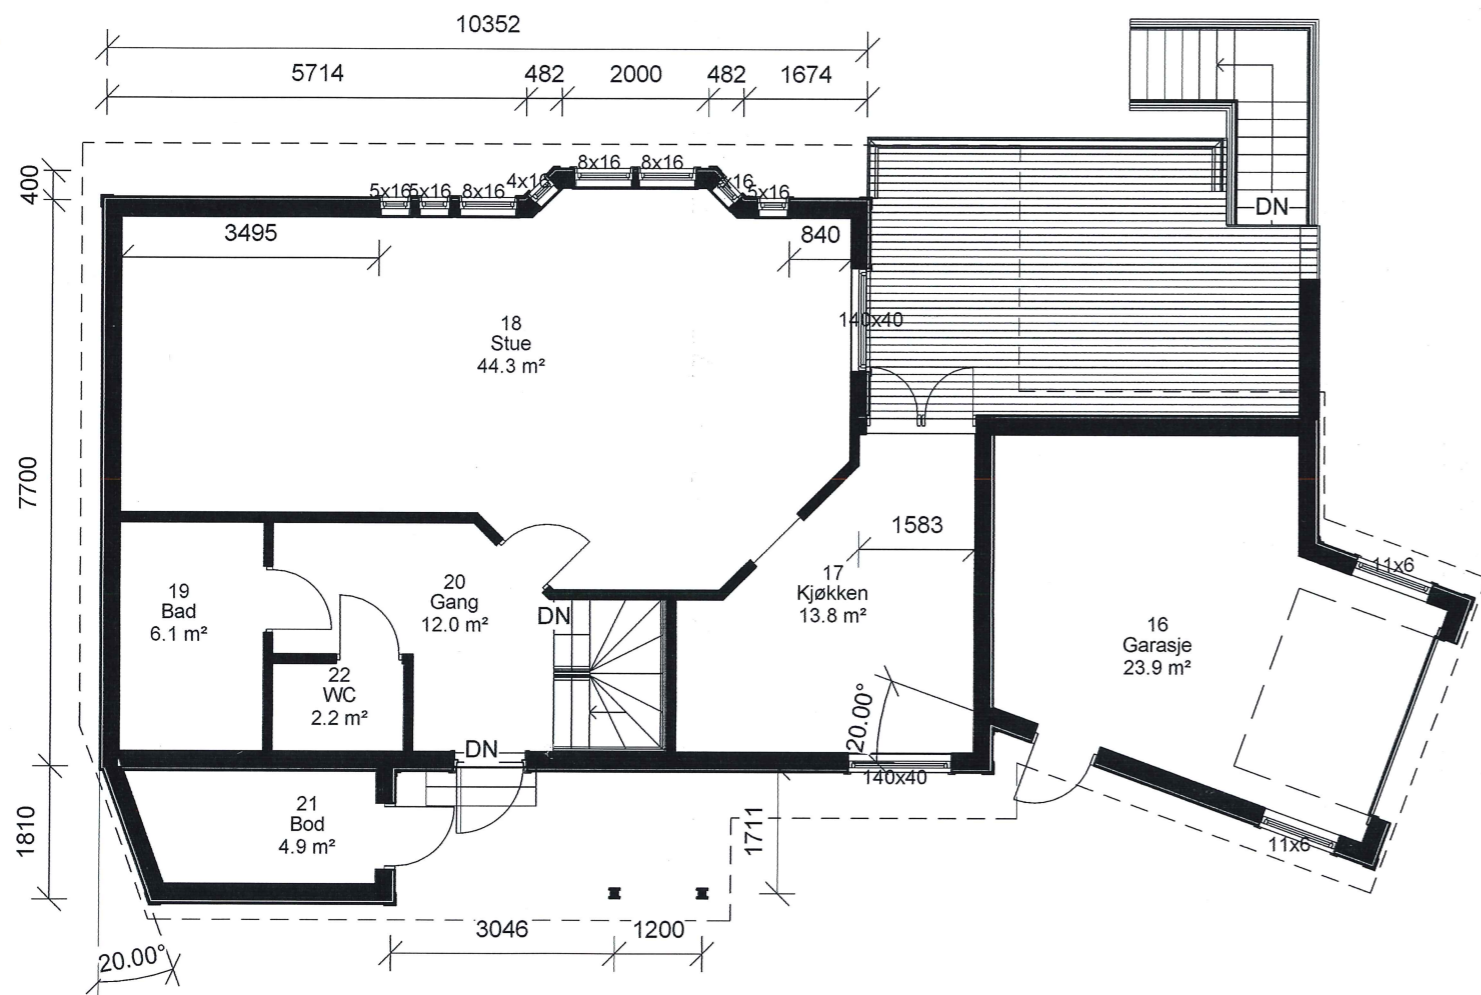

② 2. Etasje

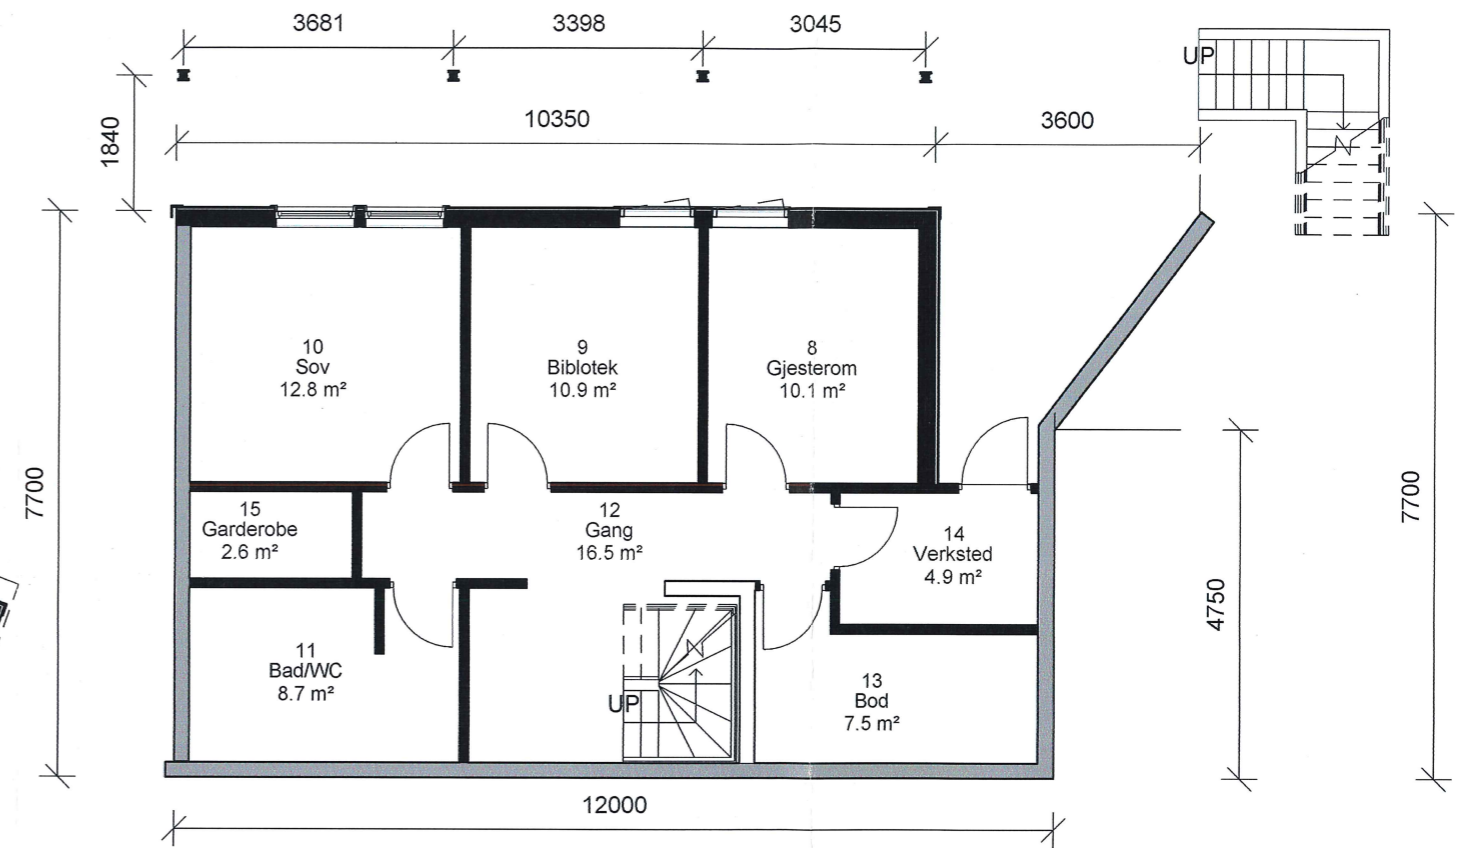

① 1. Etasje

Byggherre : Wenche & Harald Veбенstad		Byggeadresse: Markavegen 20A, Frekhaug	
Adresse: Markavegen 20A, Frekhaug		G.NR:	B.NR:
Prosjektansvarlig:		Dato	15.05.2015 11:35:21
Prosjekt : Tilbygg		Tegner	Tegning vedr.A3 plan 1 etg Sak nr:
		Kontrollert	
		1 : 100	