



MELAND KOMMUNE  
 Godteke 8/7-2015  
 Saksnr. DNT sak 235/2015  
 Sakshandsamar e.f. *AW*

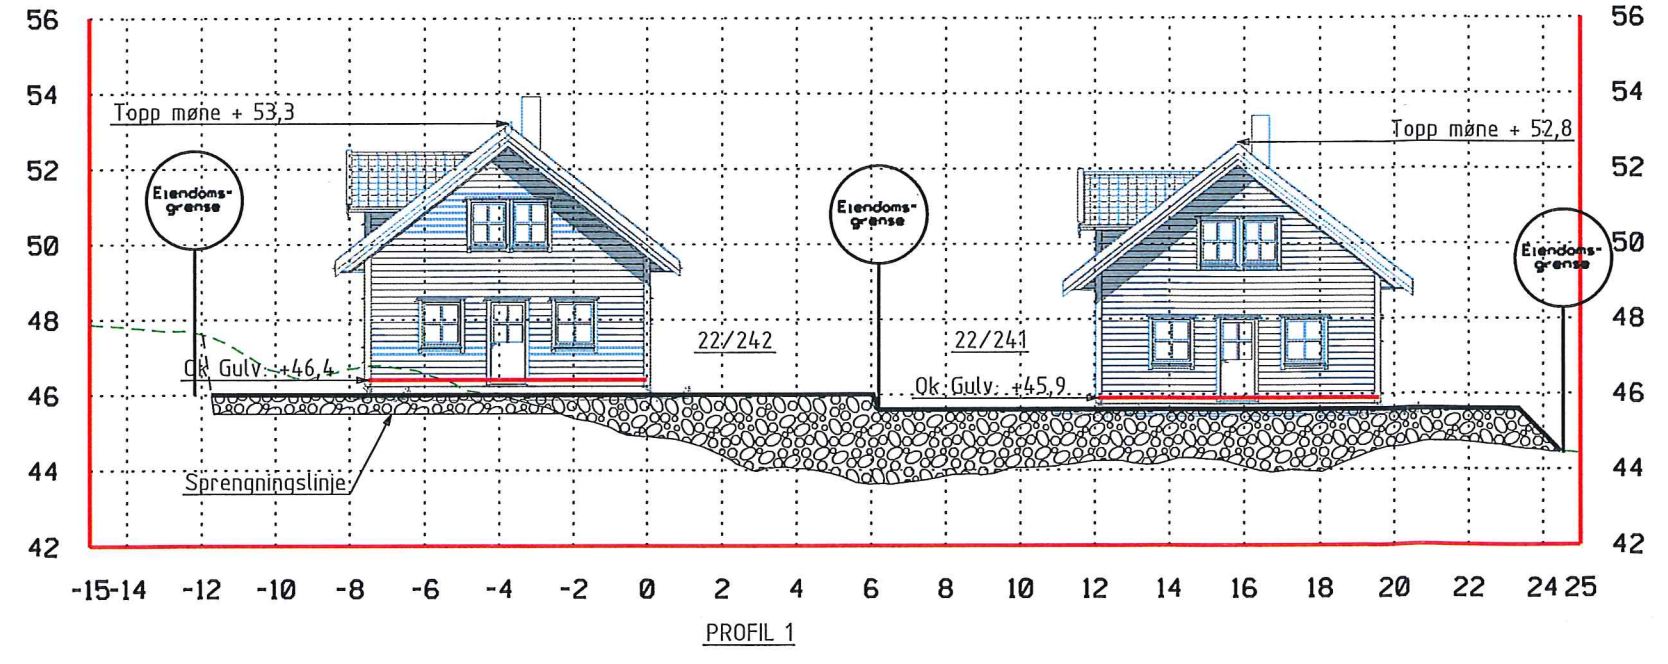

Revisjon	Dato	Beskrivelse	Utarbeidet	Godkjent
<b>NESTTUN BYGGCONSULT AS</b>				
PROFILER 1-3, GRUNN & TERRENG				Dato 10.09.13
BNR 22/ BNR 241, TOMT 5 B20 MJÅTVEITMARKA				Utarbeidet av GOB
				Godkjent av EN
				Målestokk 1:200, A3
				Jobbnummer 2014110
				Tegningsnummer 005-1
				Revisjon D-16.06.15

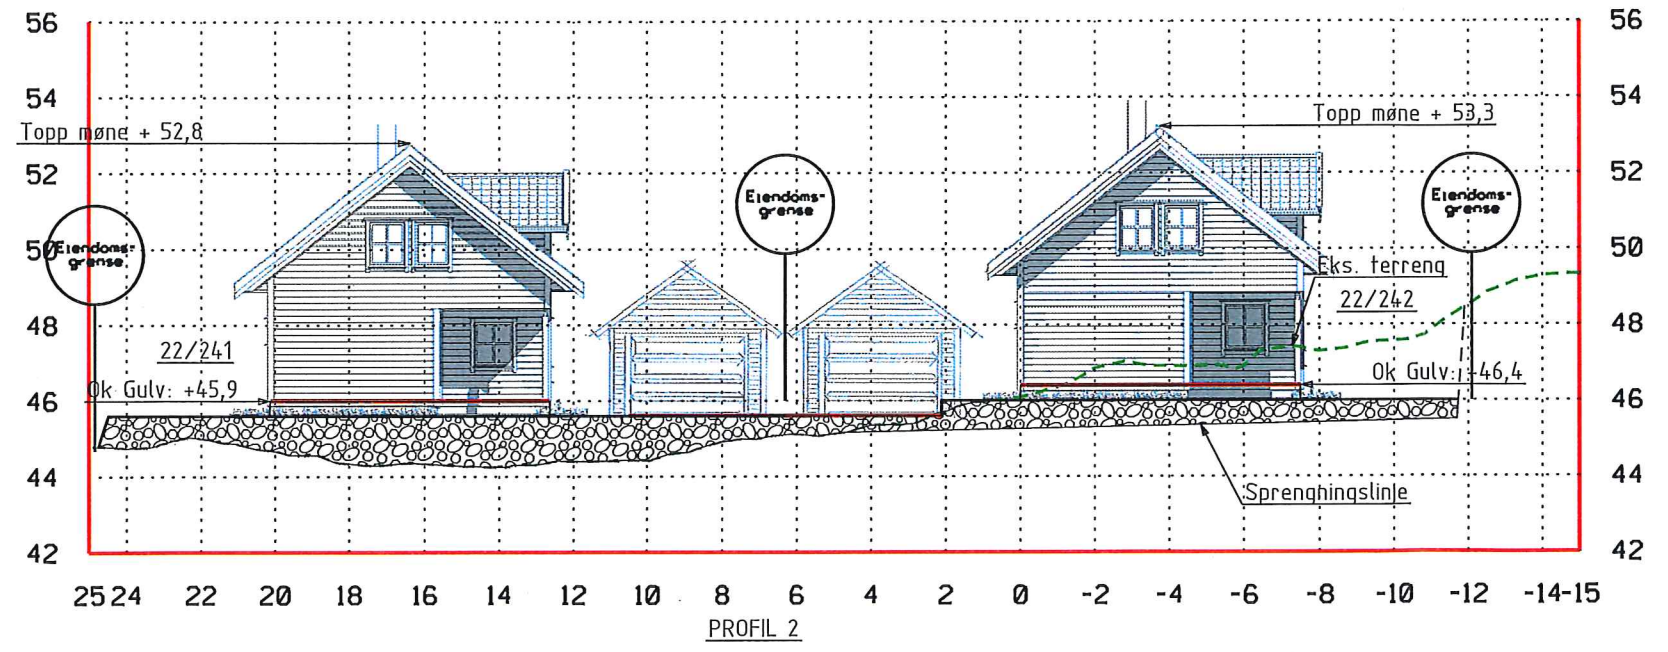


Fjøsangerv. 50C - 5059 Bergen  
 Tlf. 5538 7870 Fax. 5538 7871  
 bergen.anko.no - www.anko.no




MERKNADER:

Forbehold: Det tas forbehold om mulig nedforet himling pga tekniske føringer. Arealer er beregnet ut fra tegning og er oppgitt i hht. NS3940.  
Tekniske forhold i bygningsmessig utførelse kan påvirke arealer og høyder i mindre grad.

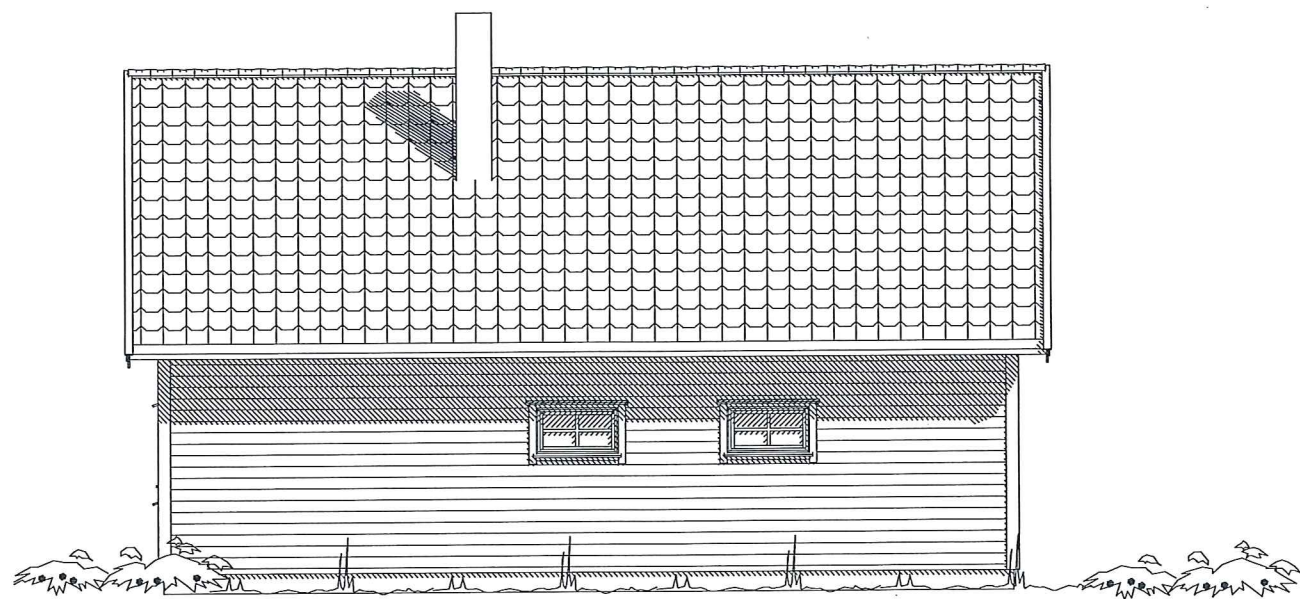


FASADE NORD

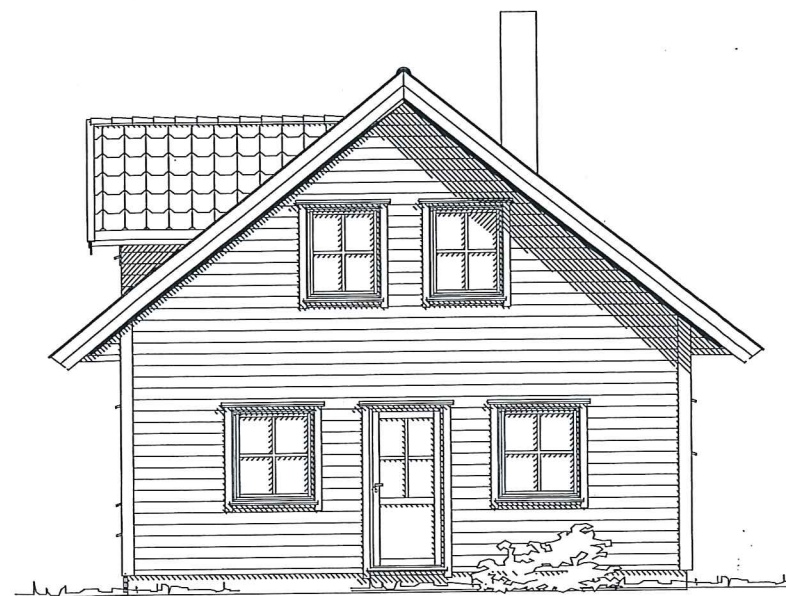

FASADE ØST


MELAND KOMMUNE  
Godteke 8/7-2015  
Saksnr. DNT sak 235/2015  
Sakshandsamar e.f. *[Signature]*

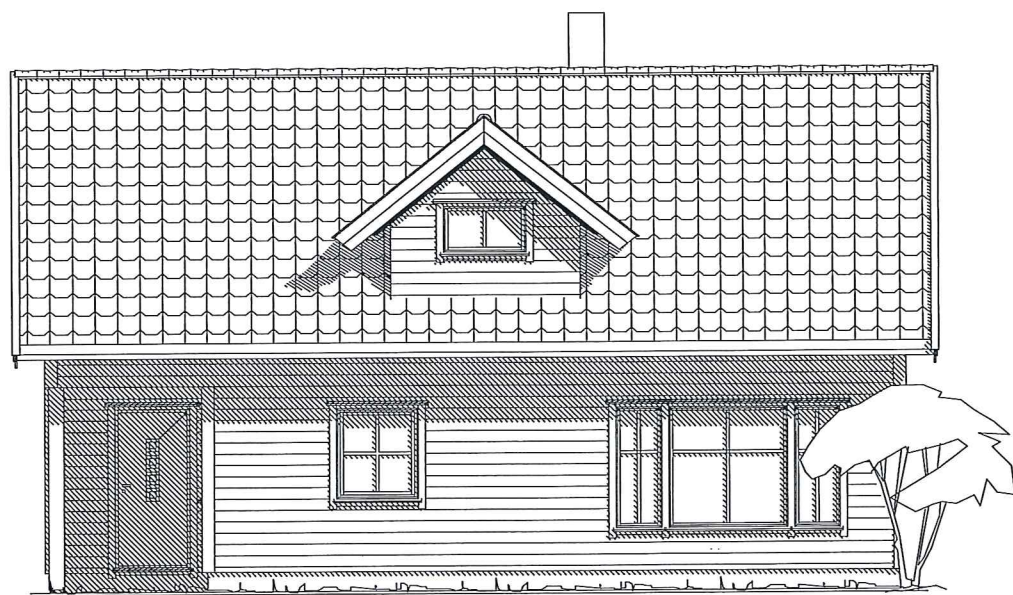

FASADE SØR




FASADE VEST


1	28.04.15	Knevegger		RJ	
Rev	Dato	Tekst	Tegn.	Kontr.	Index
	Dato:	Arkitekt:	Index		
	24.04.15				
	Tegn.: RJ				
	Forhandler: NHB Bolig Vest				
	Tiltakshaver: Nesttun Byggconsult AS Mjåtveitmarka Tomt 5 Meland Gnr. 22 Bnr. 241				
	Type	Prosjekt nr.			
	SESAM B-10	15045			
 <b>Norske Hus</b> BOLIGSYSTEMAS STIKLESTADVEIEN 3, 7041 TRONDHEIM tel.: 73874650, fax.: 73874659, www.nhb.no					
FASADER					
	Målestokk	Tegnings nr.			Index
	1: 100				




EJ

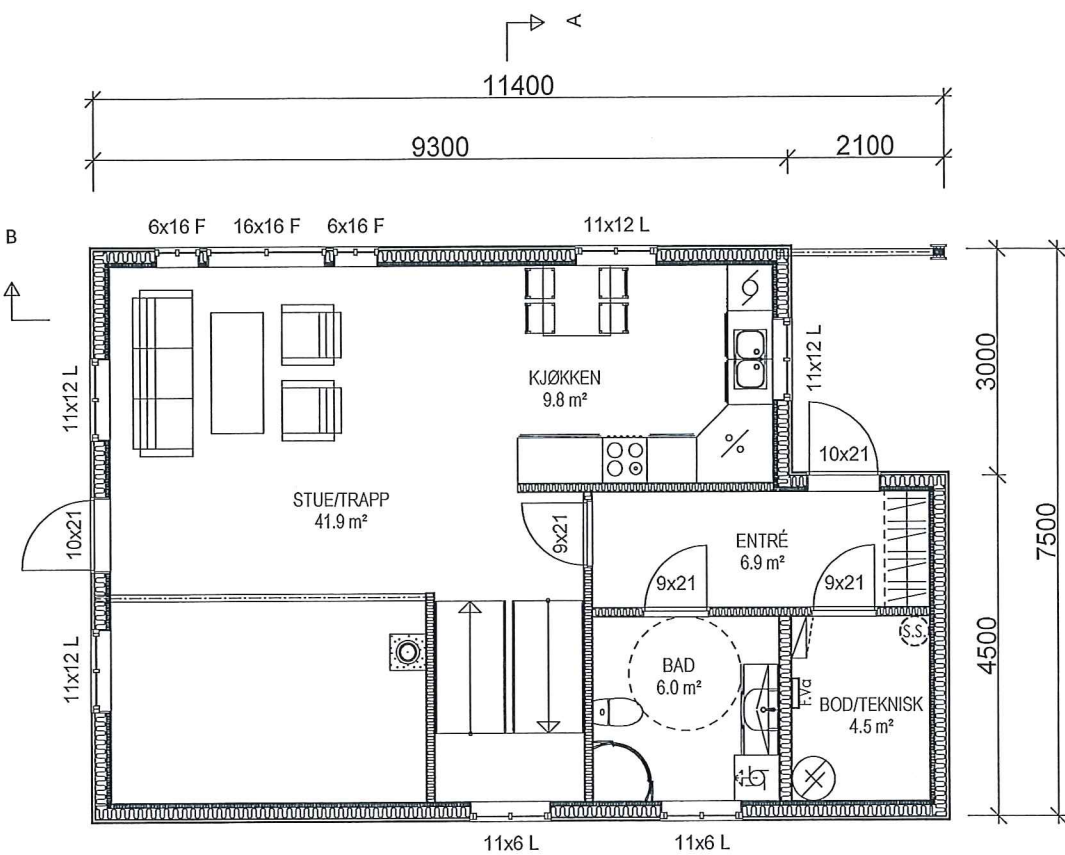


PLAN 1

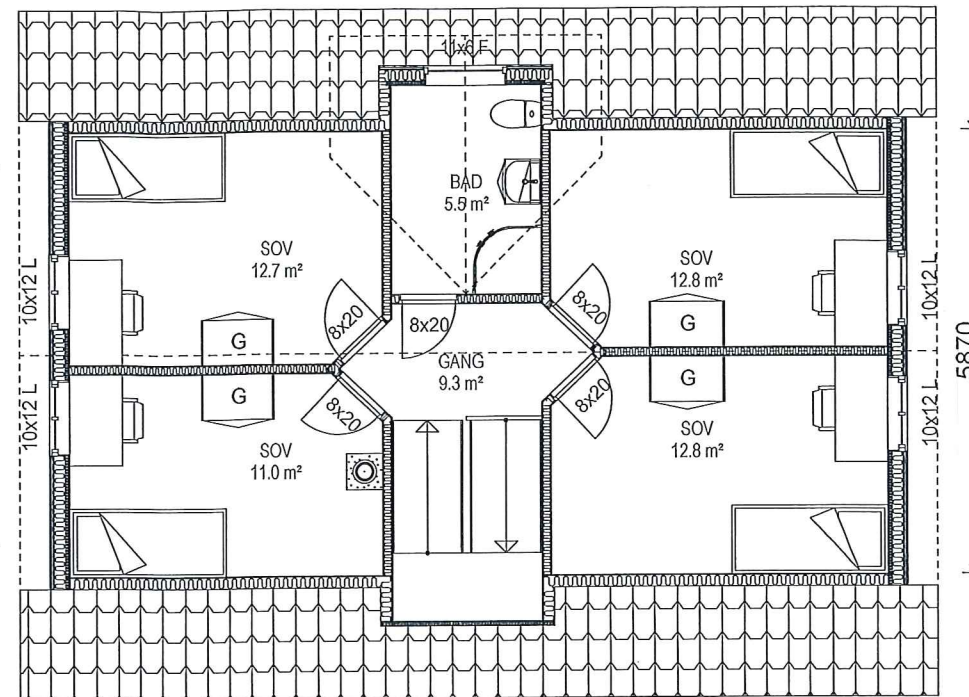

PLAN 2

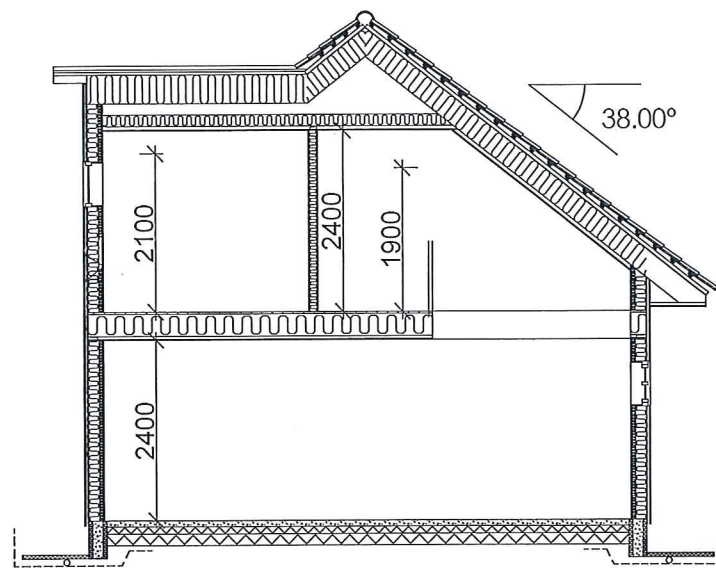

SNITT A-A

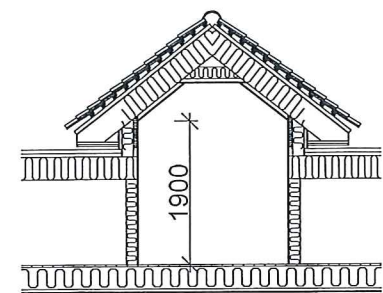

SNITT B-B

MELAND KOMMUNE  
 Byggeteke 8/7-2015  
 Saksnr. DNT sak 235/2015  
 Sakshandsamar e.f. *[Signature]*

MERKNADER:

Forbehold: Det tas forbehold om mulig nedforet himling pga tekniske føringer. Arealer er beregnet ut fra tegning og er oppgitt i hht. NS3940.  
 Tekniske forhold i bygningsmessig utførelse kan påvirke arealer og høyder i mindre grad.

Arealberegninger i hht. NS 3940	Bruksareal BRA i m²		
	Pr etasje	Åpent overbygg areal og carport	Sum BRA
1. etg. plan	71.5	4.1	75.6
2. etg. plan	58.8	0.0	58.8
<b>SUM :</b>	<b>130.3</b>	<b>4.1</b>	<b>134.4</b>
<b>BYA :</b>	<b>85.5</b>	<b>0.0</b>	<b>85.5</b>

1	28.04.15	Knevegger	RJ	
Rev	Dato	Tekst	Tegn.	Kontr.

Dato:	Arkitekt:	Index
24.04.15		

Tegn.: RJ

Forhandler: NHB Bolig Vest

Tiltakshaver:  
 Nestfun Byggconsult AS  
 Mjåtveitmarka Tomt 5  
 Meland  
 Gnr. 22 Bnr. 241

Type	Prosjekt nr.
SESAM B-10	15045

**Norske Hus**  
 BOLIGSYSTEMAS  
 STIKLESTADVEIEN 3, 7041 TRONDHEIM  
 tel.: 73874650, fax.: 73874659, www.nhb.no

PLAN 1 OG 2 ETG / SNITT

Målestokk	Tegnings nr.	Index
1: 100		