

# SITUASJONSKART

Gnr/Bnr: 5/4  
Adresse: Fløksand 91  
Eigar/søkar: Olav Ryland Myrtvedt

Kvalitet : FKB-B

Gjeldande plan : Kommuneplan  
Planformål : LNF

Vår referanse: Amg

Sign. ....




MELAND  
KOMMUNE



Målestokk: 1:1000  
Dato: 08.07.2015

- |  |                        |  |            |
|--|------------------------|--|------------|
|  | Gjerde                 |  | Bolighus   |
|  | Usikker eigedomsgranse |  | Andre bygg |
|  | Målt eigedomsgranse    |  |            |

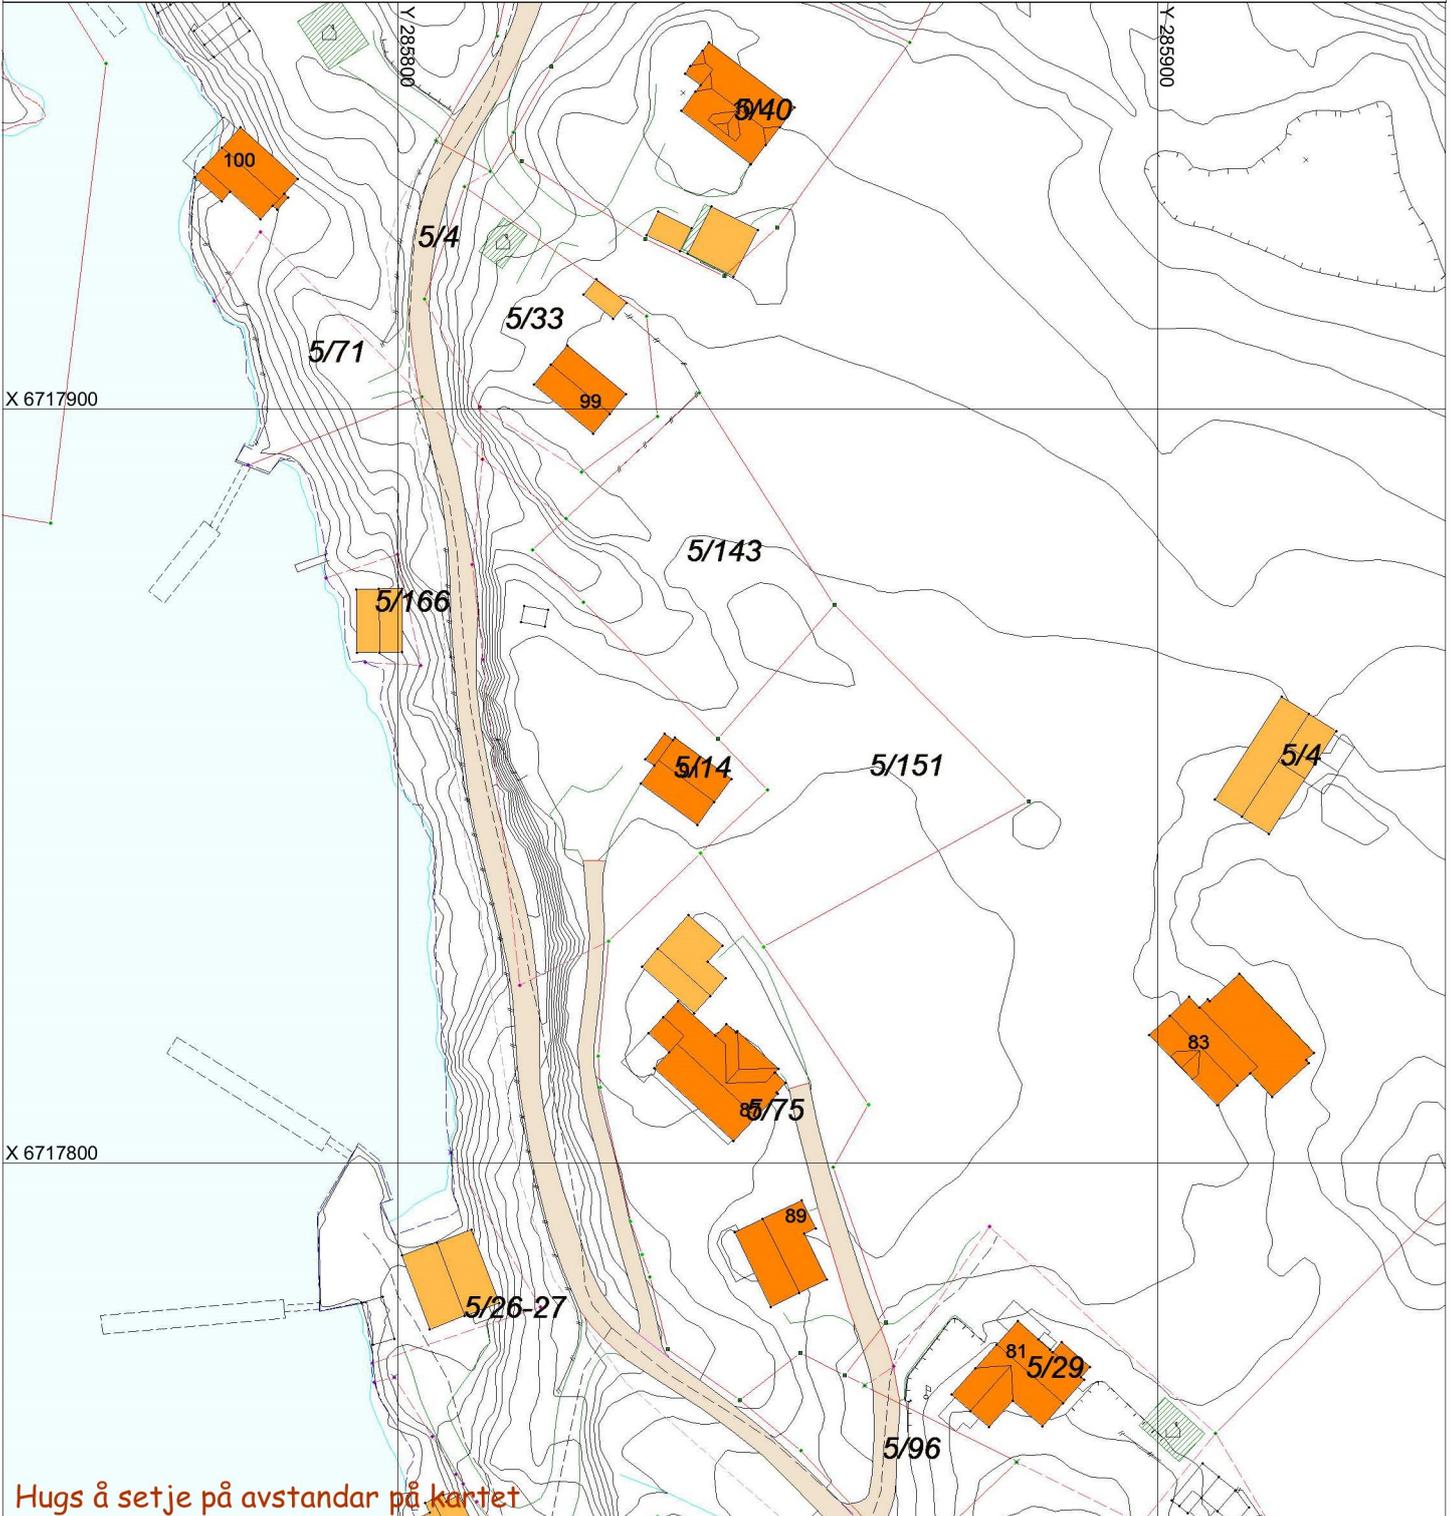

Hugs å setje på avstandar på kartet

## SITUASJONSPLAN

Tiltak

Underskrift Situasjonsplan

Dato