

SITUASJONSKART

Gnr/Bnr: 42/43
 Adresse: Eikelandsvegen 135
 Eigar/søkar: Leif I. Steinhovden

Kvalitet: FKB-B

Gjeldande plan: Kommuneplan
 Planformål: LNF

Vår referanse: PAS

Sign.




Målestokk: 1:1000
 Dato: 10.04.2015

MELAND
 KOMMUNE



- Gjerde
- Usikker eigedomsgranse
- Målt eigedomsgranse
- Bolighus
- Andre bygg

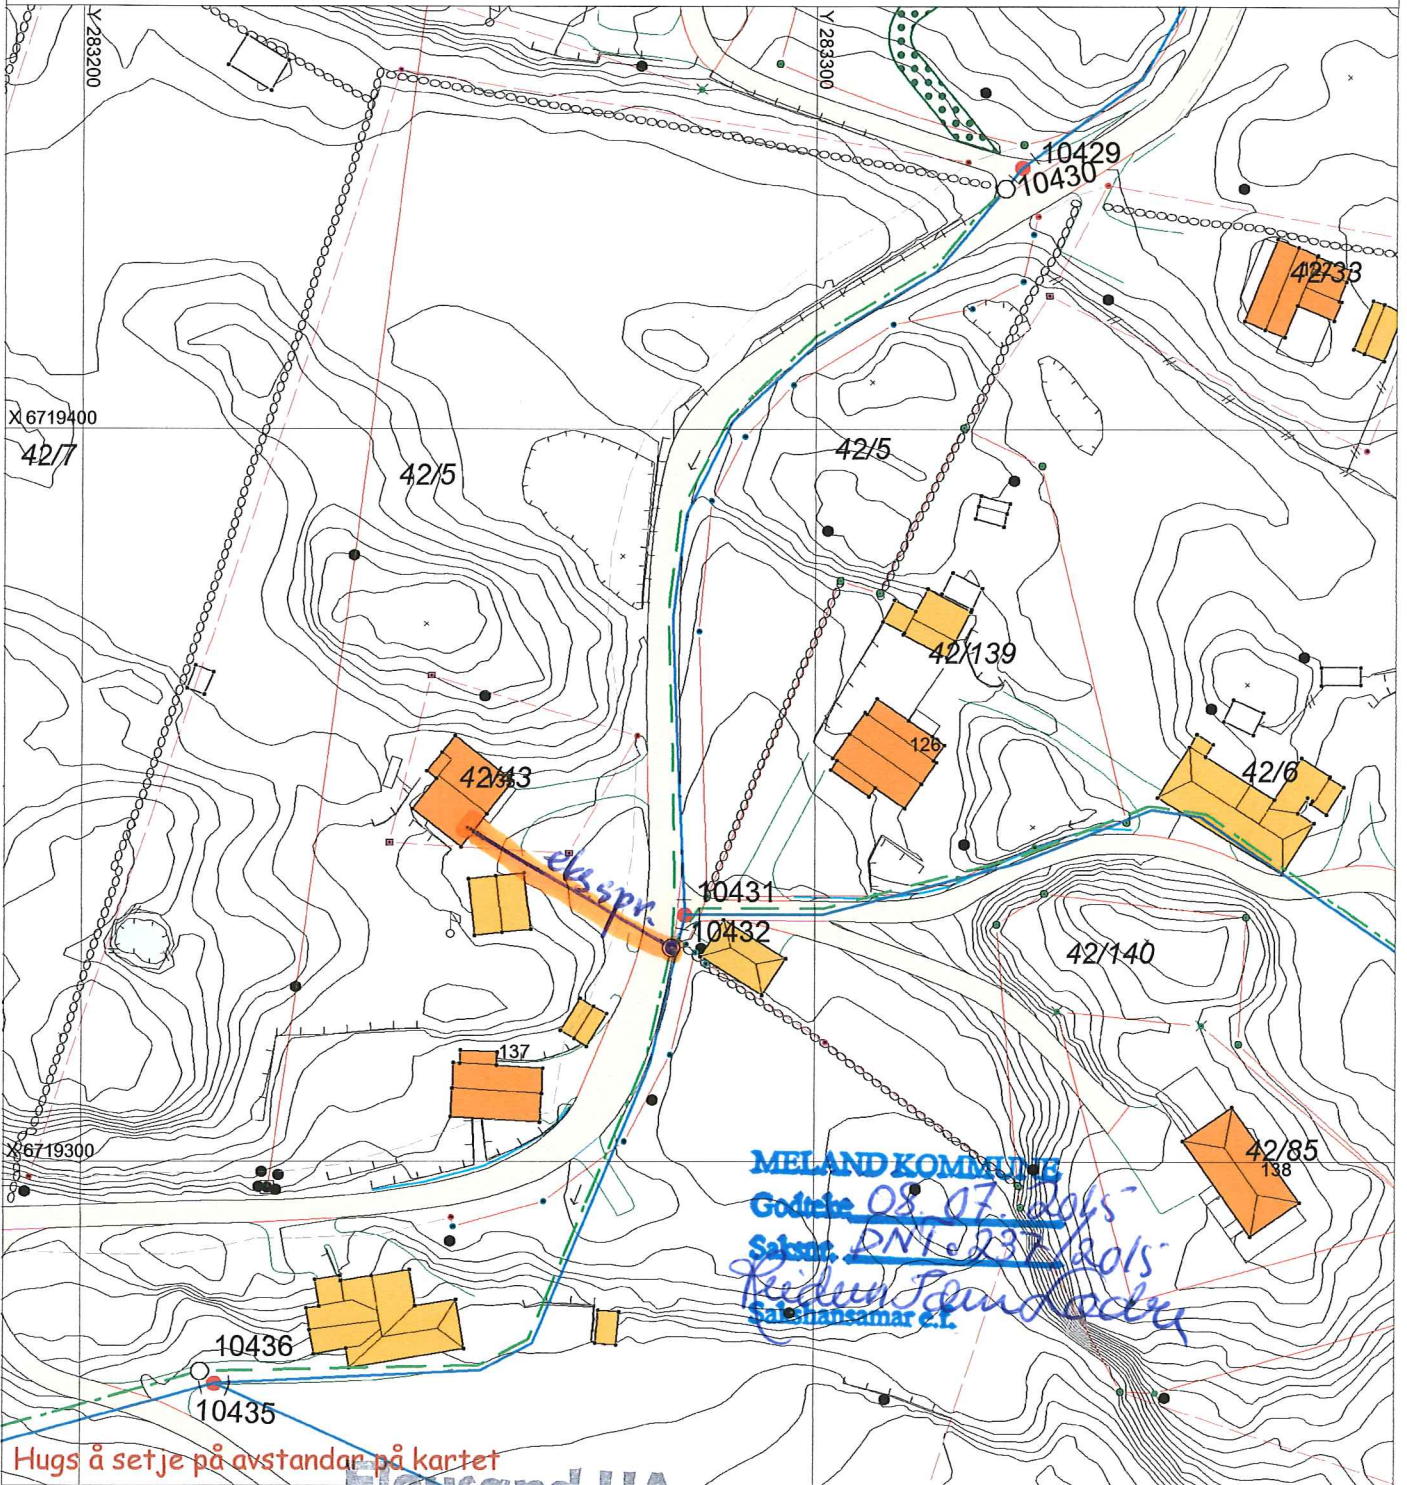

MELAND KOMMUNE
 Godtekt 08.07.2015
 Saknr. DNT/23/2015
Reidar Tjørnhaugen
 Sakshandsamar e.l.

Hugs å setje på avstandar på kartet

SITUASJONSPLAN

Tiltak

Fløysand VA, as
 Rørlegger
 Mob. 952 73 505
 Fløysand, 5918 Frekhaug
 Org.nr.: No 987 774 525 MVA

U.F.
 Underskrift Situasjonsplan Dato