

SITUASJONSKART

Gnr/Bnr: Gnr 42 bnr 22

Adresse:

Eigar/søkar:

Kvalitet :

Gjeldande plan : Kommuneplan

Planformål : LNF

Vår referanse:

Sign.




MELAND
KOMMUNE



Målestokk: 1:3000
Dato: 26.03.2014

- | | | | |
|--|------------------------|--|------------|
| | Gjerde | | Bolighus |
| | Usikker eigedomsgranse | | Andre bygg |
| | Målt eigedomsgranse | | |

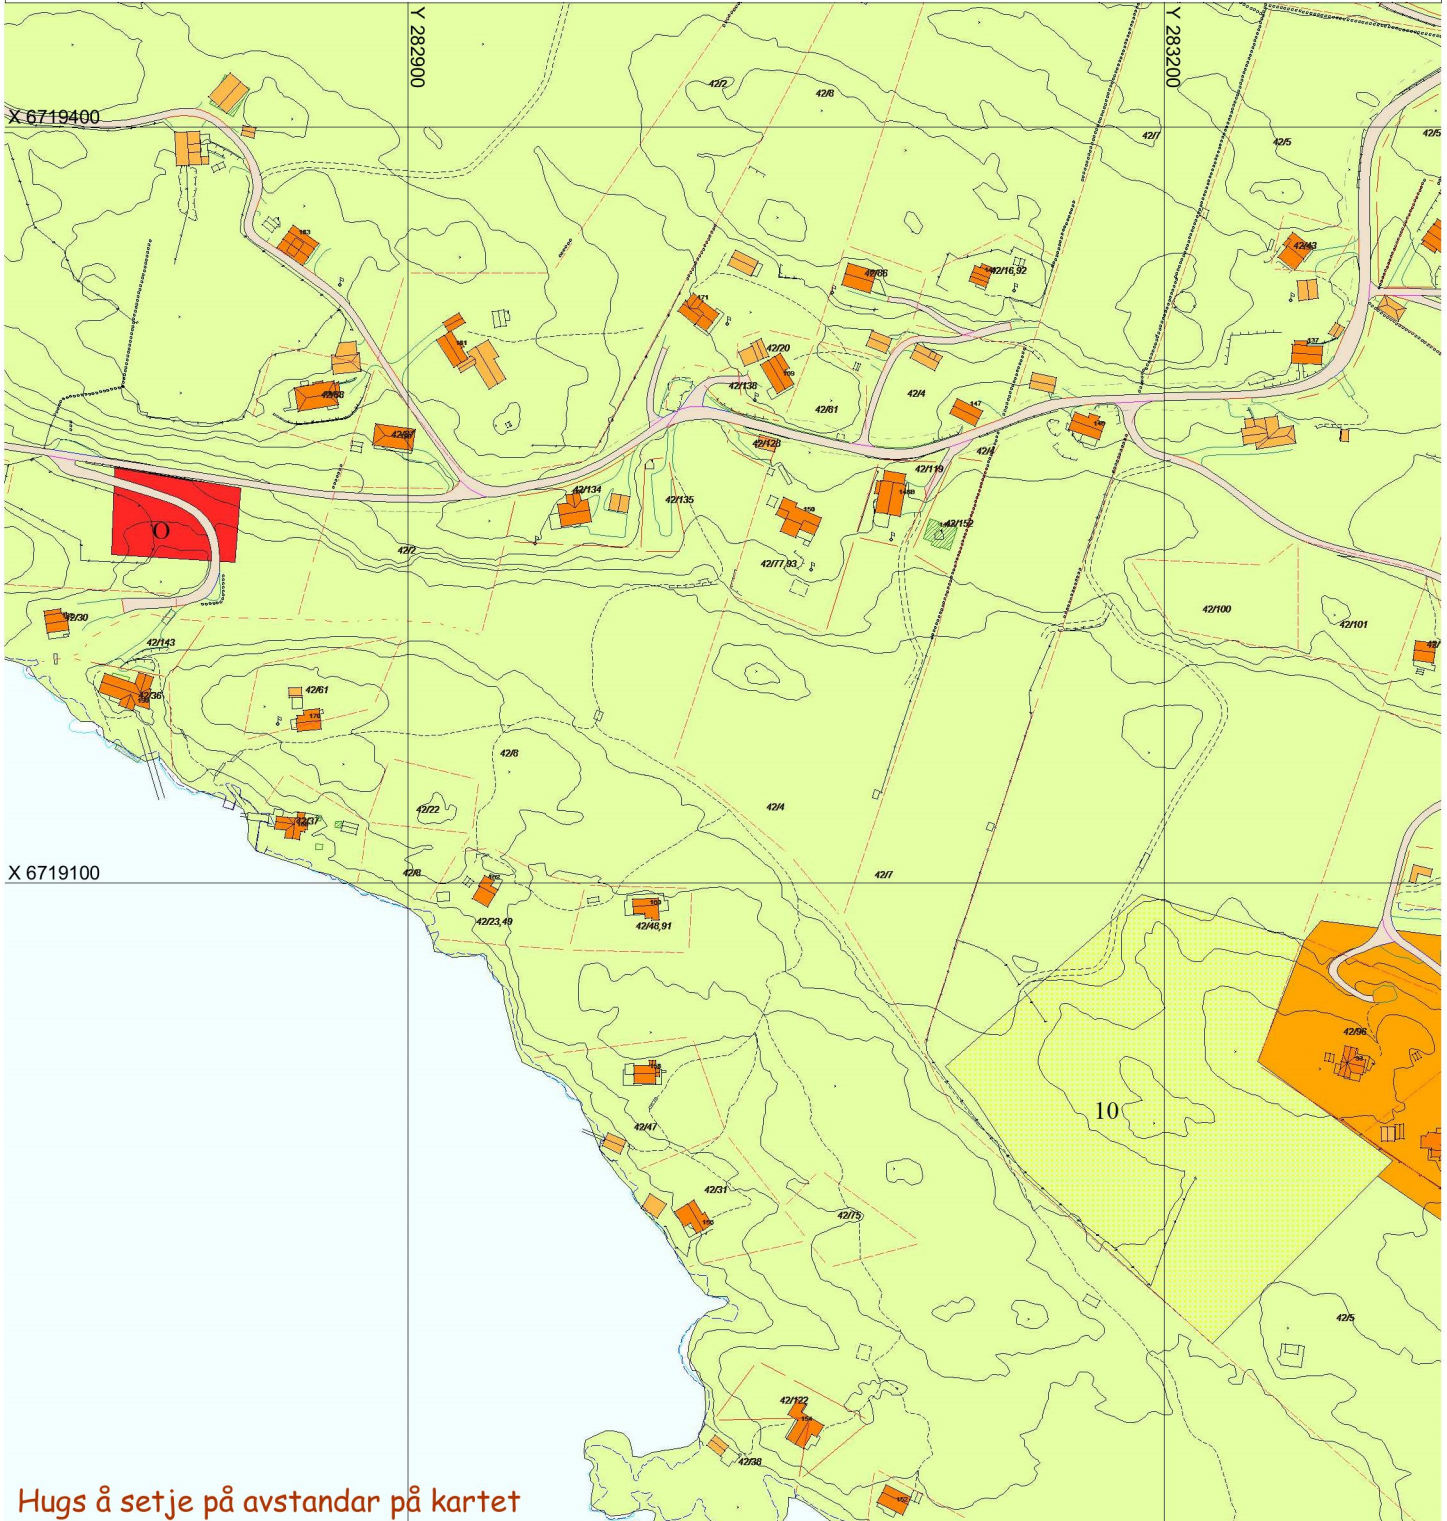

Hugs å setje på avstandar på kartet

SITUASJONSPLAN

Tiltak

Underskrift Situasjonplan

Dato