


SITUASJONSKART

D-1

MELAND
KOMMUNE

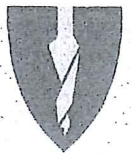

Gnr/Bnr: 34/5
Adresse:
Eigar/søkar: Roald Bjørndal, Mette Bjørndal og Jan Erling Dale



Kvalitet: FKB-B


Målestokk: 1:500
Dato: 10.02.2015

Gjeldande plan: Kommuneplan
Planformål: LNF
Vår referanse: PAS

== Gjerde
- - Usikker eigedomsgrænse
— Målt eigedomsgrænse

■ Bolighus
□ Andre bygg

Sign.

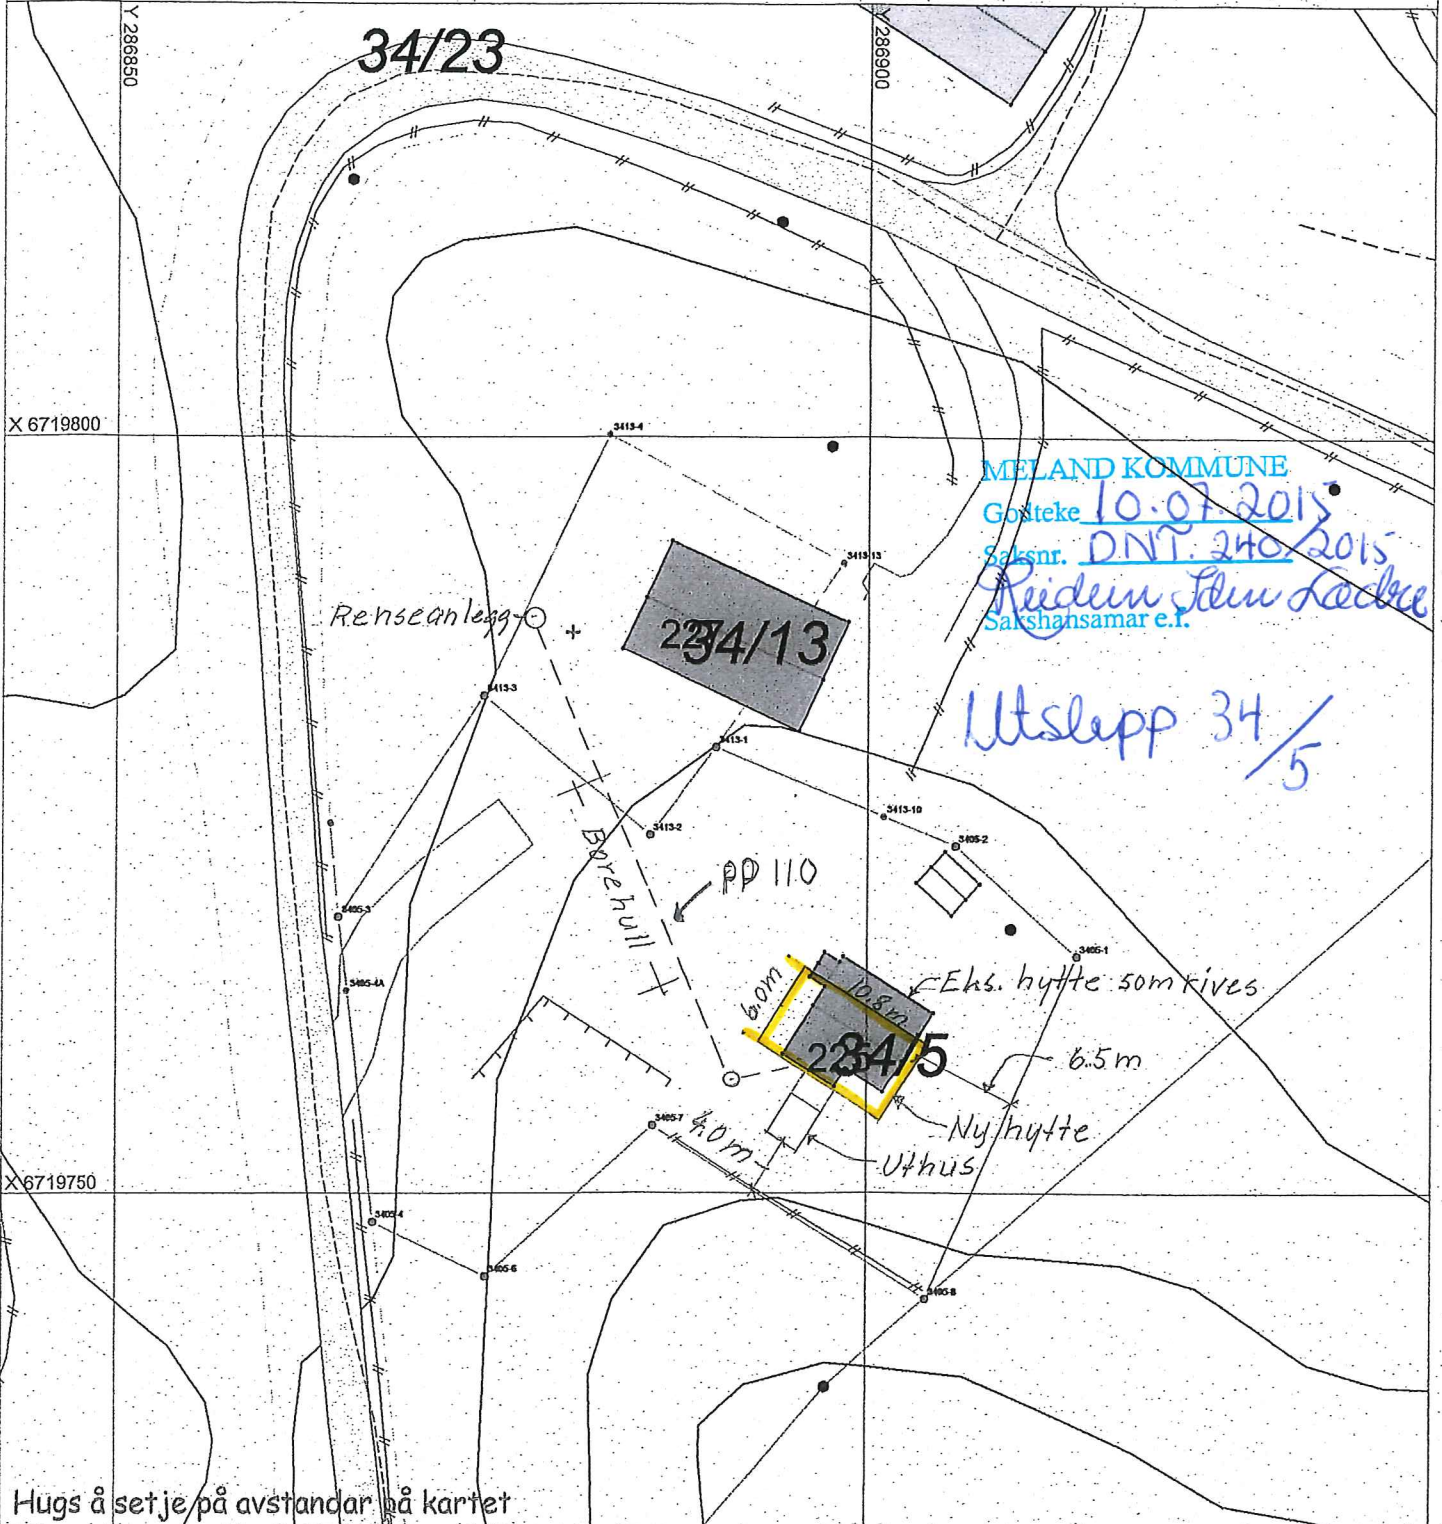

SITUASJONSPLAN

▨ Tiltak

Knut Heranger 8/6-15

Underskrift Situasjonsplan

Dato