

**MELAND KOMMUNE**  
 Godteke 27.2.2015  
 Saksnr. DVT-228/2015

Saksbehandlingsleder  
*DSD*

Fase: Byggemelding	Tråkknaver: Tysseland Arkitektur AS	Revisjon nr:
	Artitekt, Anvendlig søker: Tysseland Arkitektur AS Strandgaten 50 5004 Bergen Tlf. 55 30 26 26 www.tyark.no	Revisjonsdato: 09.06.2015
Prosjekt: Mjåtveitmarka B161 Mjåtveitmarka B16, 598 Frelshøg.		Dato: 28.05.2013
Prosjekt nr.: 1304		Målestokk: 1:500
Type regning: B10-01		Kontroll prosjekt
Situasjonsplan 1-500		Sign.: TT





BYGG	L.FILIGHET	BRA	BOD	OVERDEKKE	KRAV UTEPLASS	UTEPLASS PRIVAT	UTEPLASS FELLES	PARKERING
B161	11	77,8m <sup>2</sup>	5m <sup>2</sup>	9,1m <sup>2</sup>	100m <sup>2</sup>	86,4m <sup>2</sup>	25m <sup>2</sup>	1,5 plass
	12	67,6m <sup>2</sup>	5m <sup>2</sup>	2,6m <sup>2</sup>	100m <sup>2</sup>	86,8m <sup>2</sup>	25m <sup>2</sup>	1,5 plass
	13	67,6m <sup>2</sup>	5m <sup>2</sup>	9,1m <sup>2</sup>	100m <sup>2</sup>	96,2m <sup>2</sup>	25m <sup>2</sup>	1,5 plass
	14	67,6m <sup>2</sup>	5m <sup>2</sup>	2,6m <sup>2</sup>	100m <sup>2</sup>	105,5m <sup>2</sup>	25m <sup>2</sup>	1,5 plass
	21	77,8m <sup>2</sup>	5m <sup>2</sup>	9,1m <sup>2</sup>	100m <sup>2</sup>	16m <sup>2</sup> +39,6	44,4m <sup>2</sup>	1,5 plass
	22	67,6m <sup>2</sup>	5m <sup>2</sup>	2,6m <sup>2</sup>	100m <sup>2</sup>	16m <sup>2</sup> +25,5	58,5m <sup>2</sup>	1,5 plass
	23	67,6m <sup>2</sup>	5m <sup>2</sup>	9,1m <sup>2</sup>	100m <sup>2</sup>	16m <sup>2</sup> +21,8	67,7m <sup>2</sup>	1,5 plass
	24	67,6m <sup>2</sup>	5m <sup>2</sup>	2,6m <sup>2</sup>	100m <sup>2</sup>	16m <sup>2</sup> +18,2	65,8m <sup>2</sup>	1,5 plass
B162	11	77,8m <sup>2</sup>	5m <sup>2</sup>	9,1m <sup>2</sup>	100m <sup>2</sup>	63,2m <sup>2</sup>	36,8m <sup>2</sup>	1,5 plass
	12	67,6m <sup>2</sup>	5m <sup>2</sup>	2,6m <sup>2</sup>	100m <sup>2</sup>	64,1m <sup>2</sup>	35,9m <sup>2</sup>	1,5 plass
	13	67,6m <sup>2</sup>	5m <sup>2</sup>	9,1m <sup>2</sup>	100m <sup>2</sup>	70,6m <sup>2</sup>	29,4m <sup>2</sup>	1,5 plass
	21	77,8m <sup>2</sup>	5m <sup>2</sup>	2,6m <sup>2</sup>	100m <sup>2</sup>	16m <sup>2</sup> +46,7	37,3m <sup>2</sup>	1,5 plass
	22	67,6m <sup>2</sup>	5m <sup>2</sup>	9,1m <sup>2</sup>	100m <sup>2</sup>	16m <sup>2</sup> +31	53m <sup>2</sup>	1,5 plass
23	67,6m <sup>2</sup>	5m <sup>2</sup>	2,6m <sup>2</sup>	100m <sup>2</sup>	16m <sup>2</sup> +27,3	56,7m <sup>2</sup>	1,5 plass	
B163	11	67,6m <sup>2</sup>	5m <sup>2</sup>	9,1m <sup>2</sup>	100m <sup>2</sup>	45,9m <sup>2</sup>	54,1m <sup>2</sup>	1,5 plass
	12	56,0m <sup>2</sup>	5m <sup>2</sup>	2,6m <sup>2</sup>	100m <sup>2</sup>	42,2m <sup>2</sup>	57,8m <sup>2</sup>	1,5 plass
	21	67,6m <sup>2</sup>	5m <sup>2</sup>	9,1m <sup>2</sup>	100m <sup>2</sup>	16m <sup>2</sup> +19	65m <sup>2</sup>	1,5 plass
	22	56,0m <sup>2</sup>	5m <sup>2</sup>	2,6m <sup>2</sup>	100m <sup>2</sup>	16m <sup>2</sup> +12	72m <sup>2</sup>	1,5 plass
B164	11	77,8m <sup>2</sup>	5m <sup>2</sup>	9,1m <sup>2</sup>	100m <sup>2</sup>	95,7m <sup>2</sup>	25m <sup>2</sup>	1,5 plass
	12	67,6m <sup>2</sup>	5m <sup>2</sup>	2,6m <sup>2</sup>	100m <sup>2</sup>	54,2m <sup>2</sup>	45,8m <sup>2</sup>	1,5 plass
	13	56,0m <sup>2</sup>	5m <sup>2</sup>	9,1m <sup>2</sup>	100m <sup>2</sup>	35,6m <sup>2</sup>	64,4m <sup>2</sup>	1,5 plass
	21	77,8m <sup>2</sup>	5m <sup>2</sup>	2,6m <sup>2</sup>	100m <sup>2</sup>	16m <sup>2</sup> +42,8	41,2m <sup>2</sup>	1,5 plass
	22	67,6m <sup>2</sup>	5m <sup>2</sup>	9,1m <sup>2</sup>	100m <sup>2</sup>	16m <sup>2</sup> +26,9	57,1m <sup>2</sup>	1,5 plass
23	56,0m <sup>2</sup>	5m <sup>2</sup>	2,6m <sup>2</sup>	100m <sup>2</sup>	16m <sup>2</sup> +16,9	32,9m <sup>2</sup>	1,5 plass	
B165	rekkehus1	112m <sup>2</sup>	5m <sup>2</sup>	7,8m <sup>2</sup>	100m <sup>2</sup>	81,5m <sup>2</sup>	25m <sup>2</sup>	1,5 plass
	rekkehus2	113m <sup>2</sup>	5m <sup>2</sup>	7,8m <sup>2</sup>	100m <sup>2</sup>	86,6m <sup>2</sup>	25m <sup>2</sup>	1,5 plass
	rekkehus3	113m <sup>2</sup>	5m <sup>2</sup>	7,8m <sup>2</sup>	100m <sup>2</sup>	90,3m <sup>2</sup>	25m <sup>2</sup>	1,5 plass
	rekkehus4	112m <sup>2</sup>	5m <sup>2</sup>	7,8m <sup>2</sup>	100m <sup>2</sup>	72m <sup>2</sup>	28m <sup>2</sup>	1,5 plass
B166	rekkehus1	120m <sup>2</sup>	6m <sup>2</sup>	5,9m <sup>2</sup>	100m <sup>2</sup>	100m <sup>2</sup>	25m <sup>2</sup>	1,5 plass
	rekkehus2	121m <sup>2</sup>	6m <sup>2</sup>	5,9m <sup>2</sup>	100m <sup>2</sup>	77,7m <sup>2</sup>	25m <sup>2</sup>	1,5 plass
	rekkehus3	121m <sup>2</sup>	6m <sup>2</sup>	5,9m <sup>2</sup>	100m <sup>2</sup>	82,5m <sup>2</sup>	25m <sup>2</sup>	1,5 plass
	rekkehus4	121m <sup>2</sup>	6m <sup>2</sup>	5,9m <sup>2</sup>	100m <sup>2</sup>	88,8m <sup>2</sup>	25m <sup>2</sup>	1,5 plass
	rekkehus5	120m <sup>2</sup>	6m <sup>2</sup>	5,9m <sup>2</sup>	100m <sup>2</sup>	92,8m <sup>2</sup>	25m <sup>2</sup>	1,5 plass
B167	rekkehus1	120m <sup>2</sup>	6m <sup>2</sup>	5,9m <sup>2</sup>	100m <sup>2</sup>	100m <sup>2</sup>	25m <sup>2</sup>	1,5 plass
	rekkehus2	121m <sup>2</sup>	6m <sup>2</sup>	5,9m <sup>2</sup>	100m <sup>2</sup>	77,1m <sup>2</sup>	25m <sup>2</sup>	1,5 plass
	rekkehus3	120m <sup>2</sup>	6m <sup>2</sup>	5,9m <sup>2</sup>	100m <sup>2</sup>	100m <sup>2</sup>	25m <sup>2</sup>	1,5 plass
SUM	3051,2	168m <sup>2</sup>	218,8m <sup>2</sup>	3600m <sup>2</sup>	2444,1m <sup>2</sup>	1398,3m <sup>2</sup>	54 plass	
sum:3438m <sup>2</sup> *								

sum fellesareal på tomten 2021,4m<sup>2</sup>

Underliggende parkering (30 plass) 670m<sup>2</sup>  
 carport (12 plass) 197m<sup>2</sup> \*  
 parkering (12 plass) 138m<sup>2</sup>

\*AREAL SOM MEDREGNES 3438m<sup>2</sup> + 197m<sup>2</sup> = 3635m<sup>2</sup>



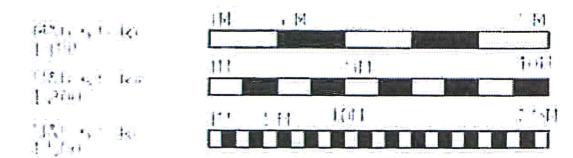
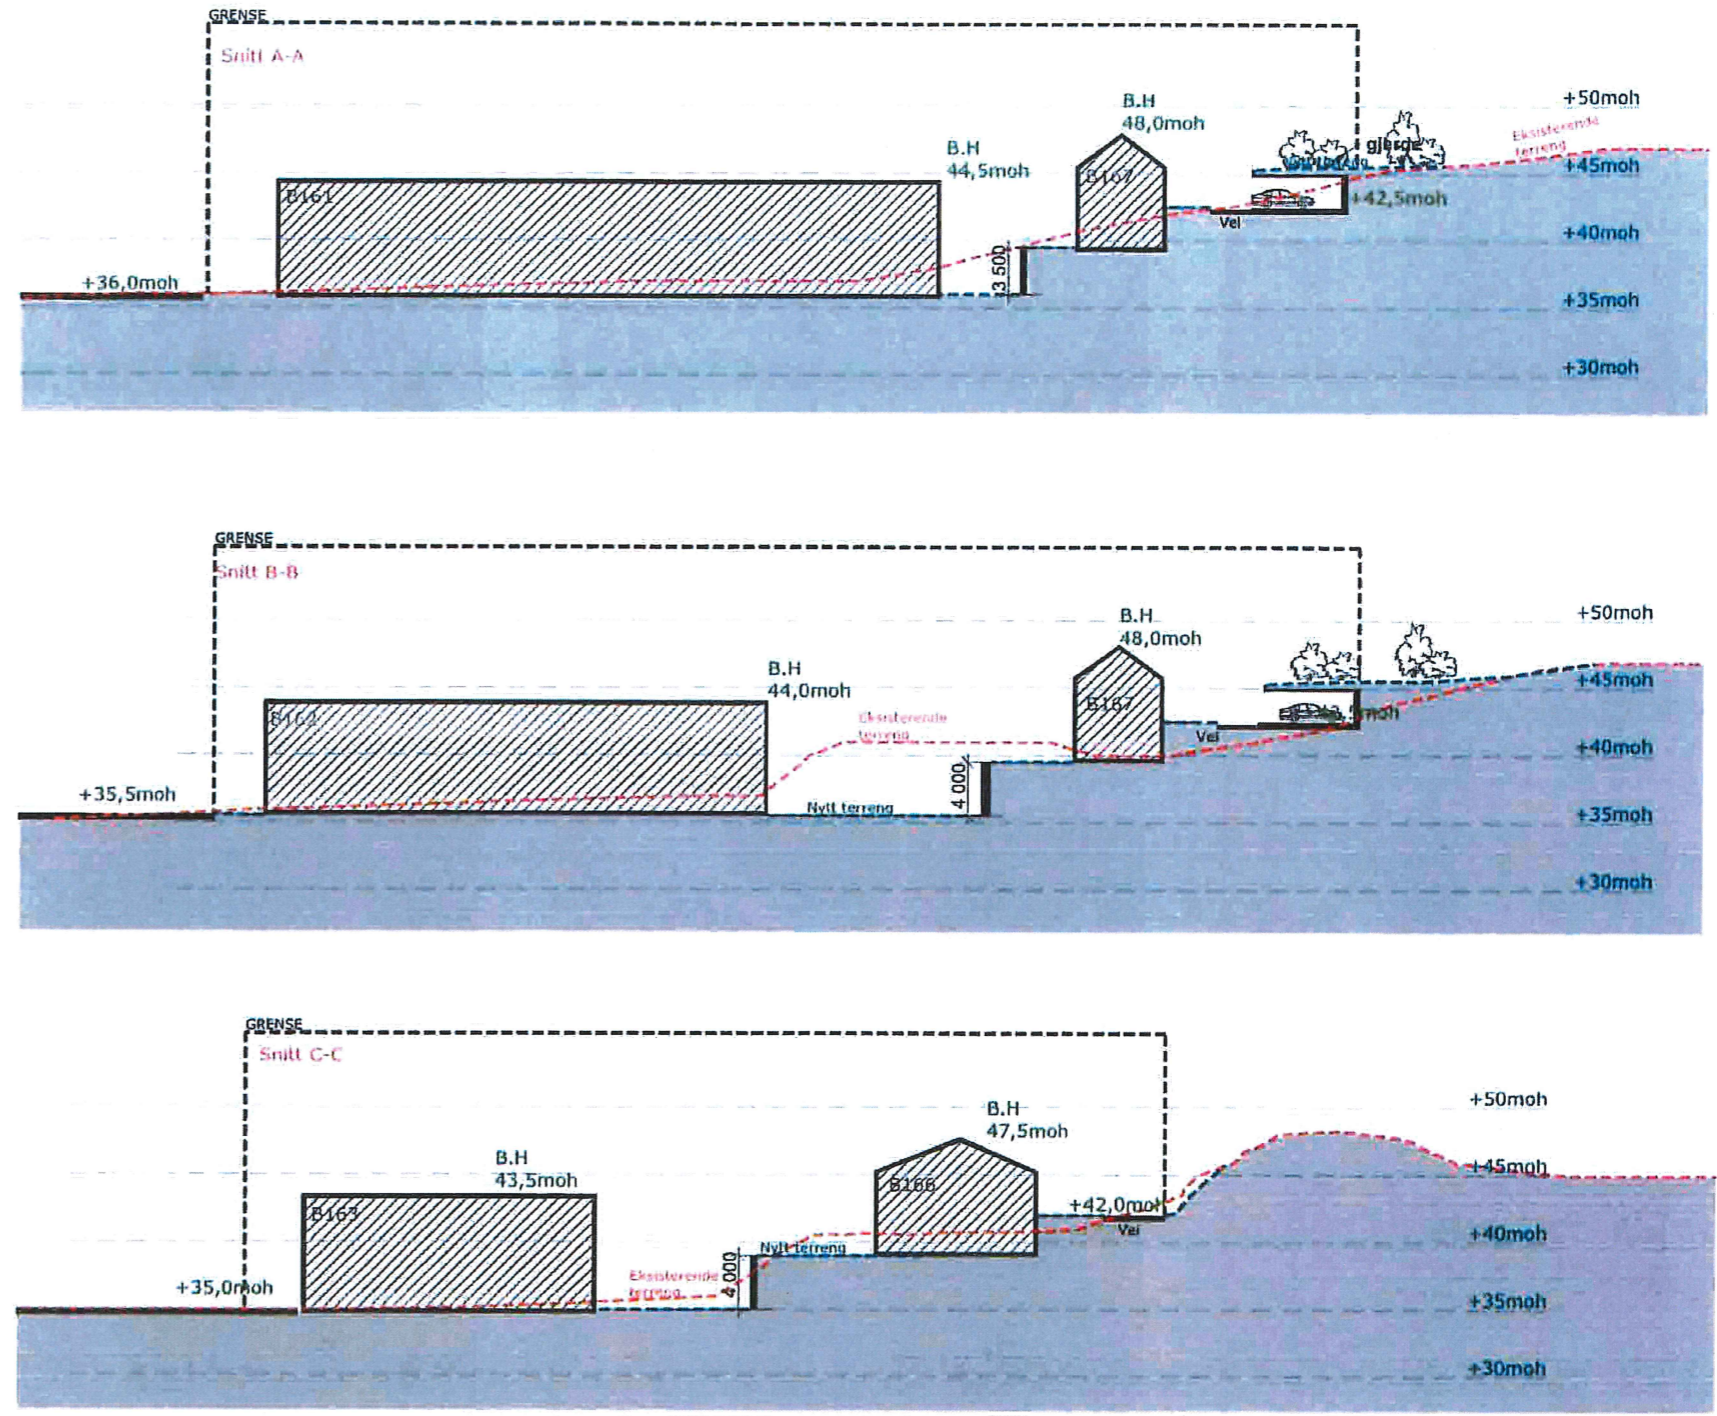


Tittel: Mjåtveitmarka B16	Fase: Byggemelding	Prosjektnr.: 1304	Tegningsnr.: A40-03	Dato: 11.07.2014	Prosjekteringsgruppen: ARK :TysseLand Arkitektur AS
	Tegningsnr.: A40-03	Type tegning: Snitt	Målestokk: 1:500, 1:400	Valkendorfsgraten 9 5012 Bergen Tlf. 55 32 90 61	

**TysseLand**  
ARKITEKTUR AS

MELAND KOMMUNE  
 Godtekte 3.7.2015  
 Saksnr. DUT-223/2015  
 Sakshandsamar e.f. [Signature]



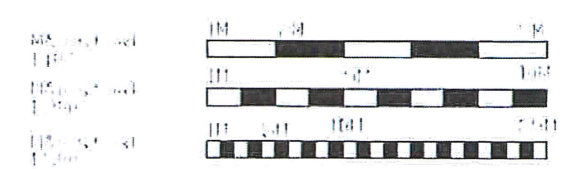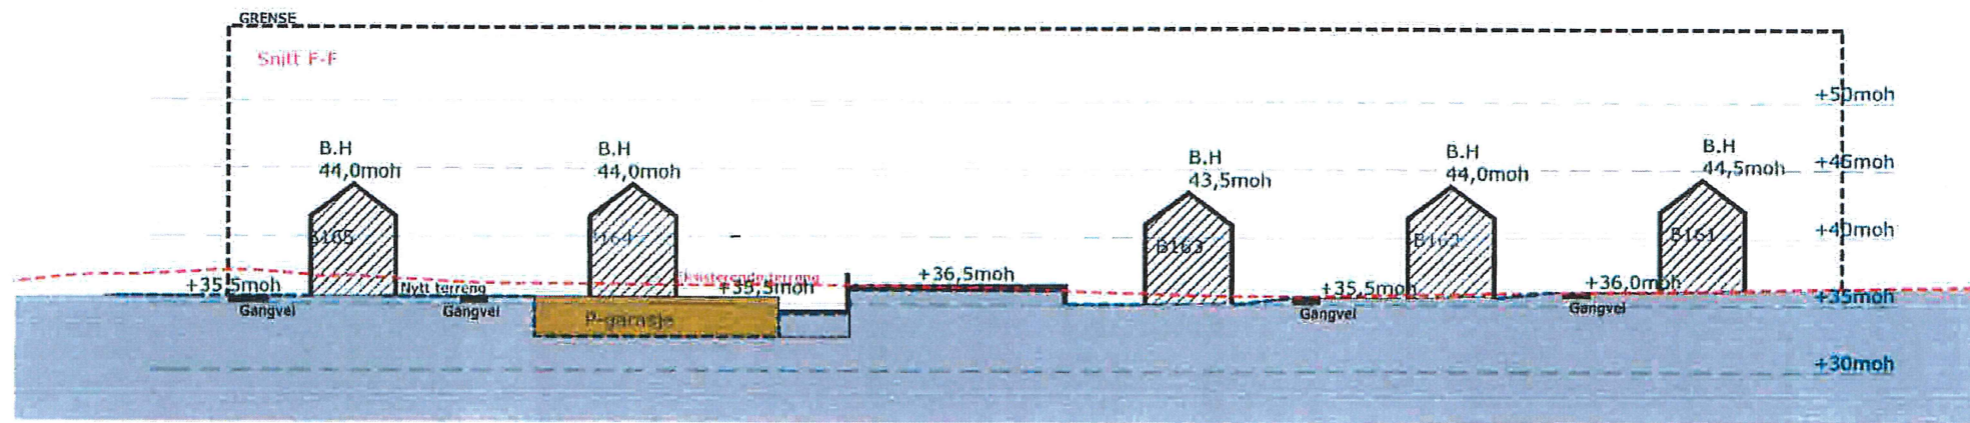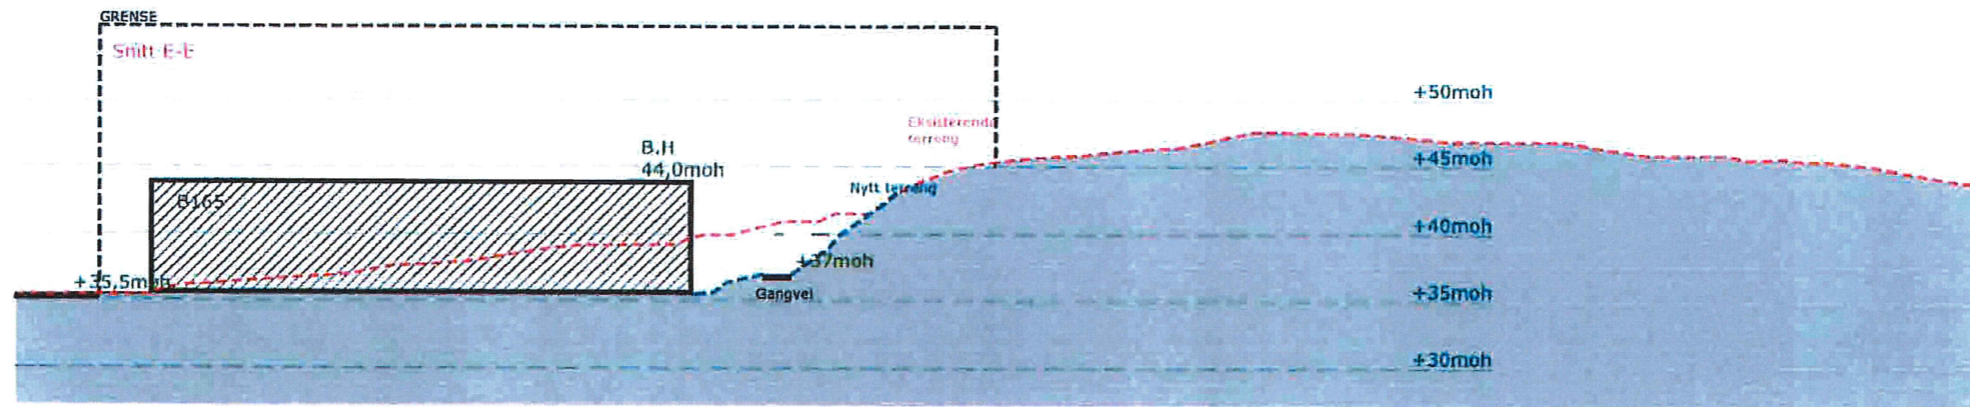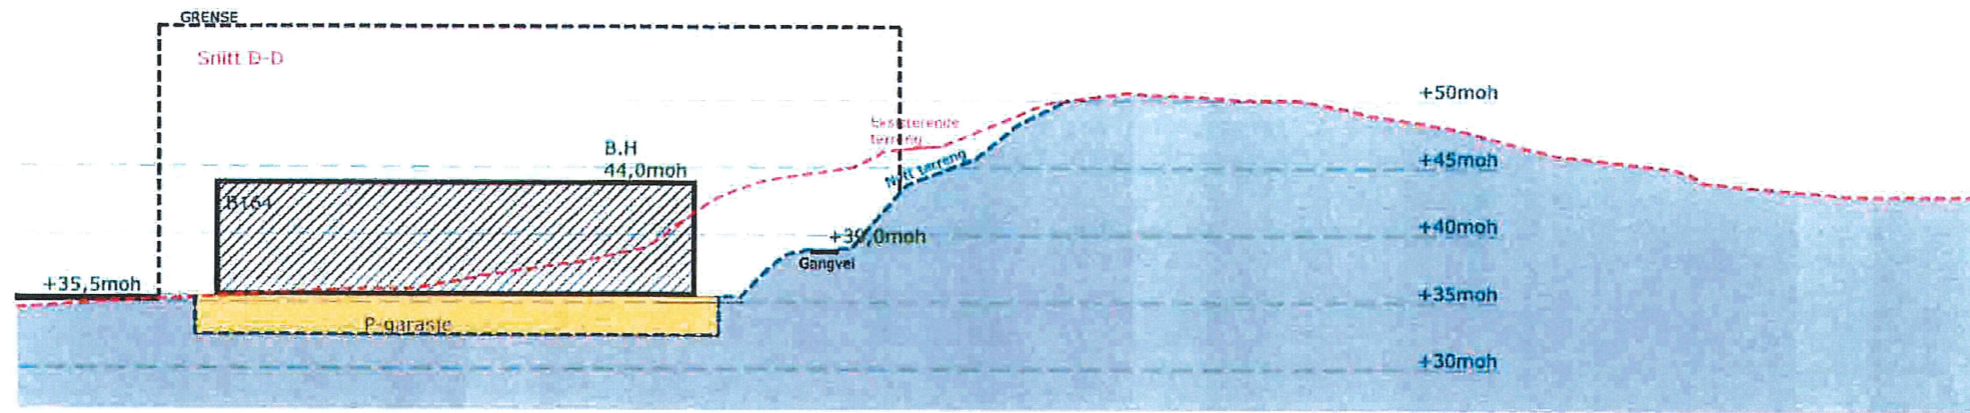

<b>Tittel:</b> Mjåtveitmarka B16	<b>Fase:</b> Byggemelding	<b>Prosjektnr.:</b> 1304	<b>Tegningsnr.:</b> A40-04	<b>Dato:</b> 11.07.2014	<b>Prosjekteringsgruppen:</b> ● ARK :TysseLand Arkitektur AS Valkunderfagata 9 5012 Bergen Tlf. 55 32 90 61
	<b>Tegningsnr.:</b> A40-04	<b>Type tegning:</b> Snitt 2		<b>Målestokk:</b> 1:500	

**TysseLand**  
ARKITEKTUR AS

MELAND KOMMUNE  
 Godteke 3.7.2015  
 Saksnr. DNT-228/2017  
 Sakshandsamar e.f. *DB*