

SITUASJONSKART

D-1

MELAND
KOMMUNE



Gnr/Bnr: 34/5
Adresse:
Eigar/søkar: Roald Bjørndal, Mette Bjørndal og Jan Erling Dale



Kvalitet: FKB-B

MELAND KOMMUNE

Målestokk: 1:500

Godteke 15-7-15

Dato: 10.02.2015

Gjeldande plan: Kommuneplan

Saksnr. 15/550

Planformål: LNF


Vår referanse: PAS

Sakshandsamar c.f. TJE

—//—//— Gjerde
- - - - - Usikker eigedomsgrænse
————— Målt eigedomsgrænse

■ Bolighus
□ Andre bygg

Sign.

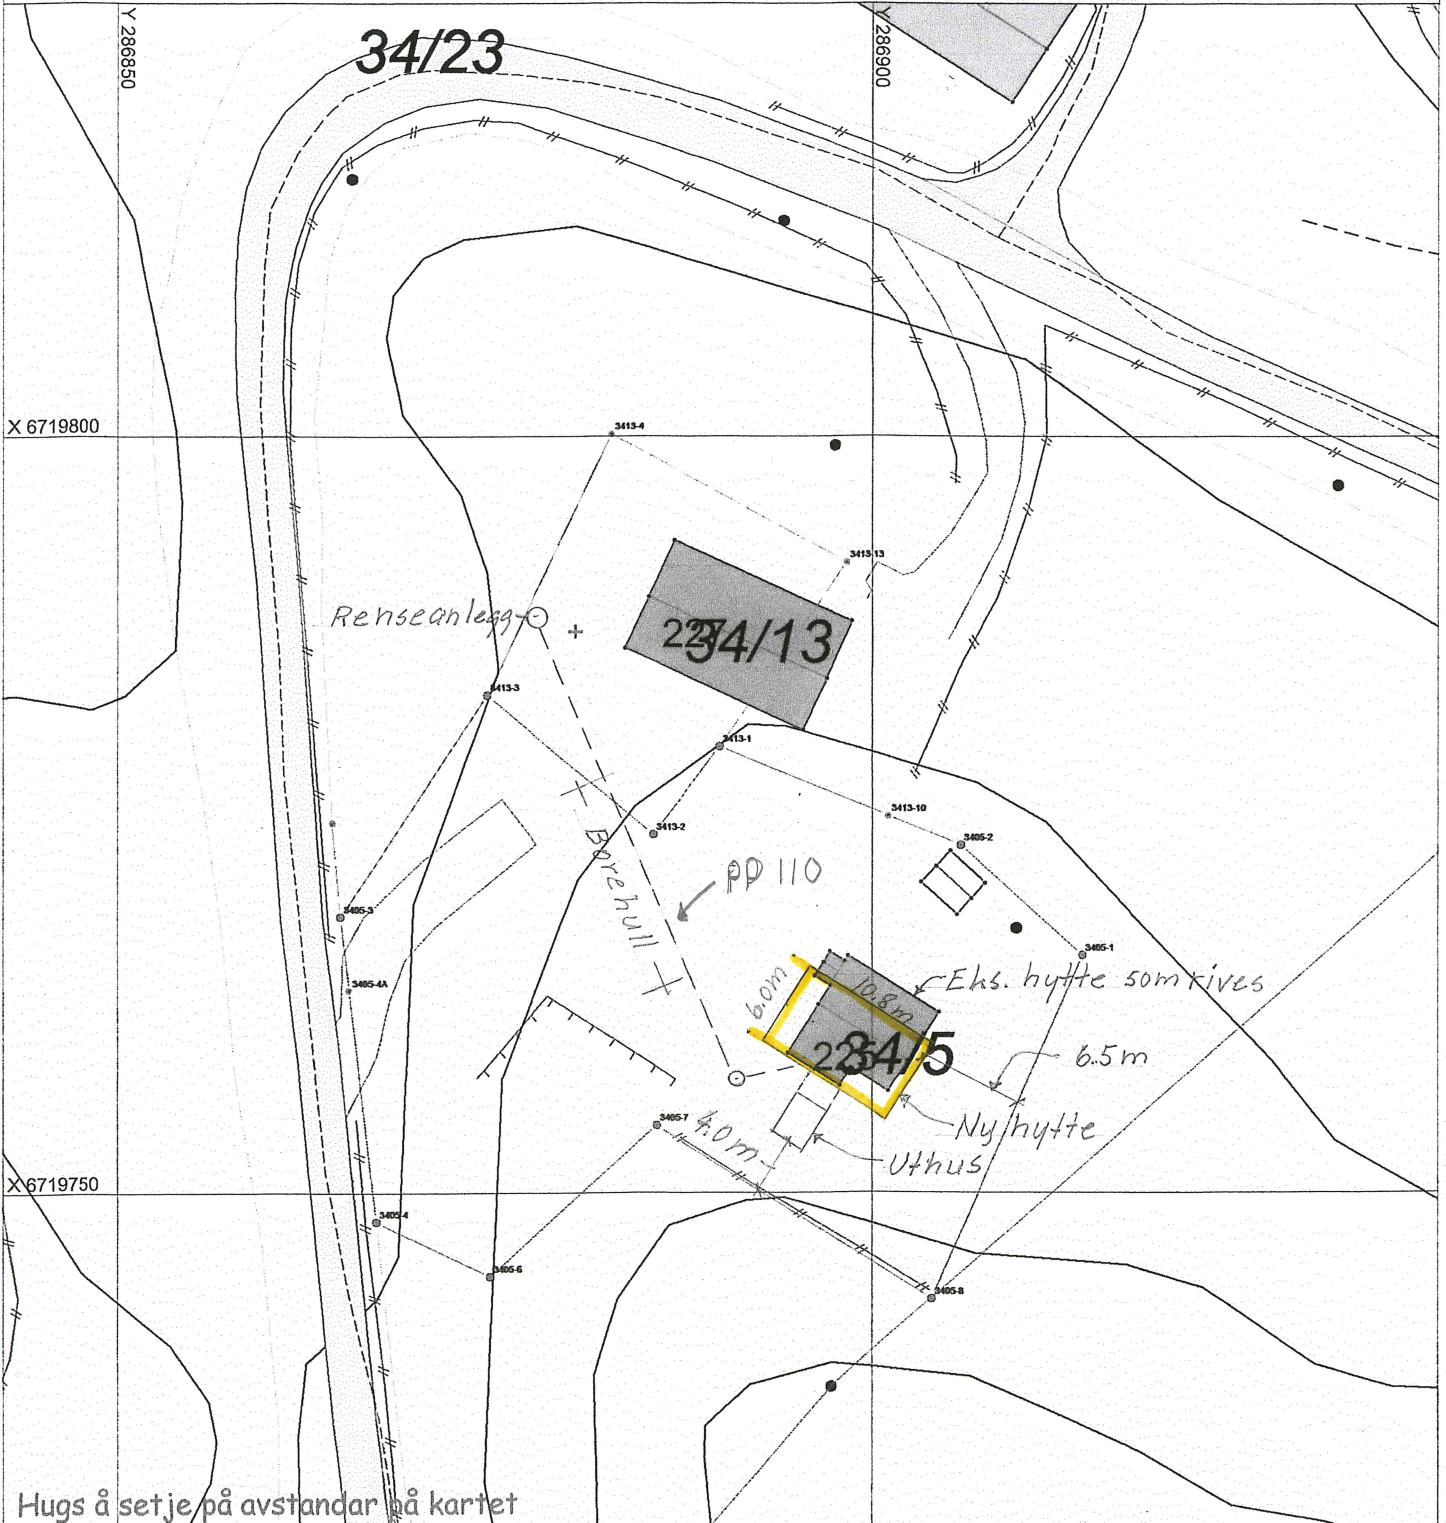

Hugs å setje på avstandar på kartet

SITUASJONSPLAN

■ Tiltak

Knut Heranger 8/6-15

Underskrift Situasjonsplan

Dato

D-2

SITUASJONSKART

Gnr/Bnr: 34/5
Adresse:
Eigar/søkar: Roald Bjørndal, Mette Bjørndal og Jan Erling Dale



MELAND
KOMMUNE



Kvalitet : FKB-B

Målestokk: 1:500
Dato: 10.02.2015

MELAND KOMMUNE

Gjeldande plan : Kommuneplan

Godteke 15-7-15

Planformål : LNF


Saksnr. 15/550

Vår referanse: PAS

Sakshandsamar e.f. TJE

- Gjerde
- Usikker eigedomsgrænse
- Målt eigedomsgrænse
- Bolighus
- Andre bygg

Sign.

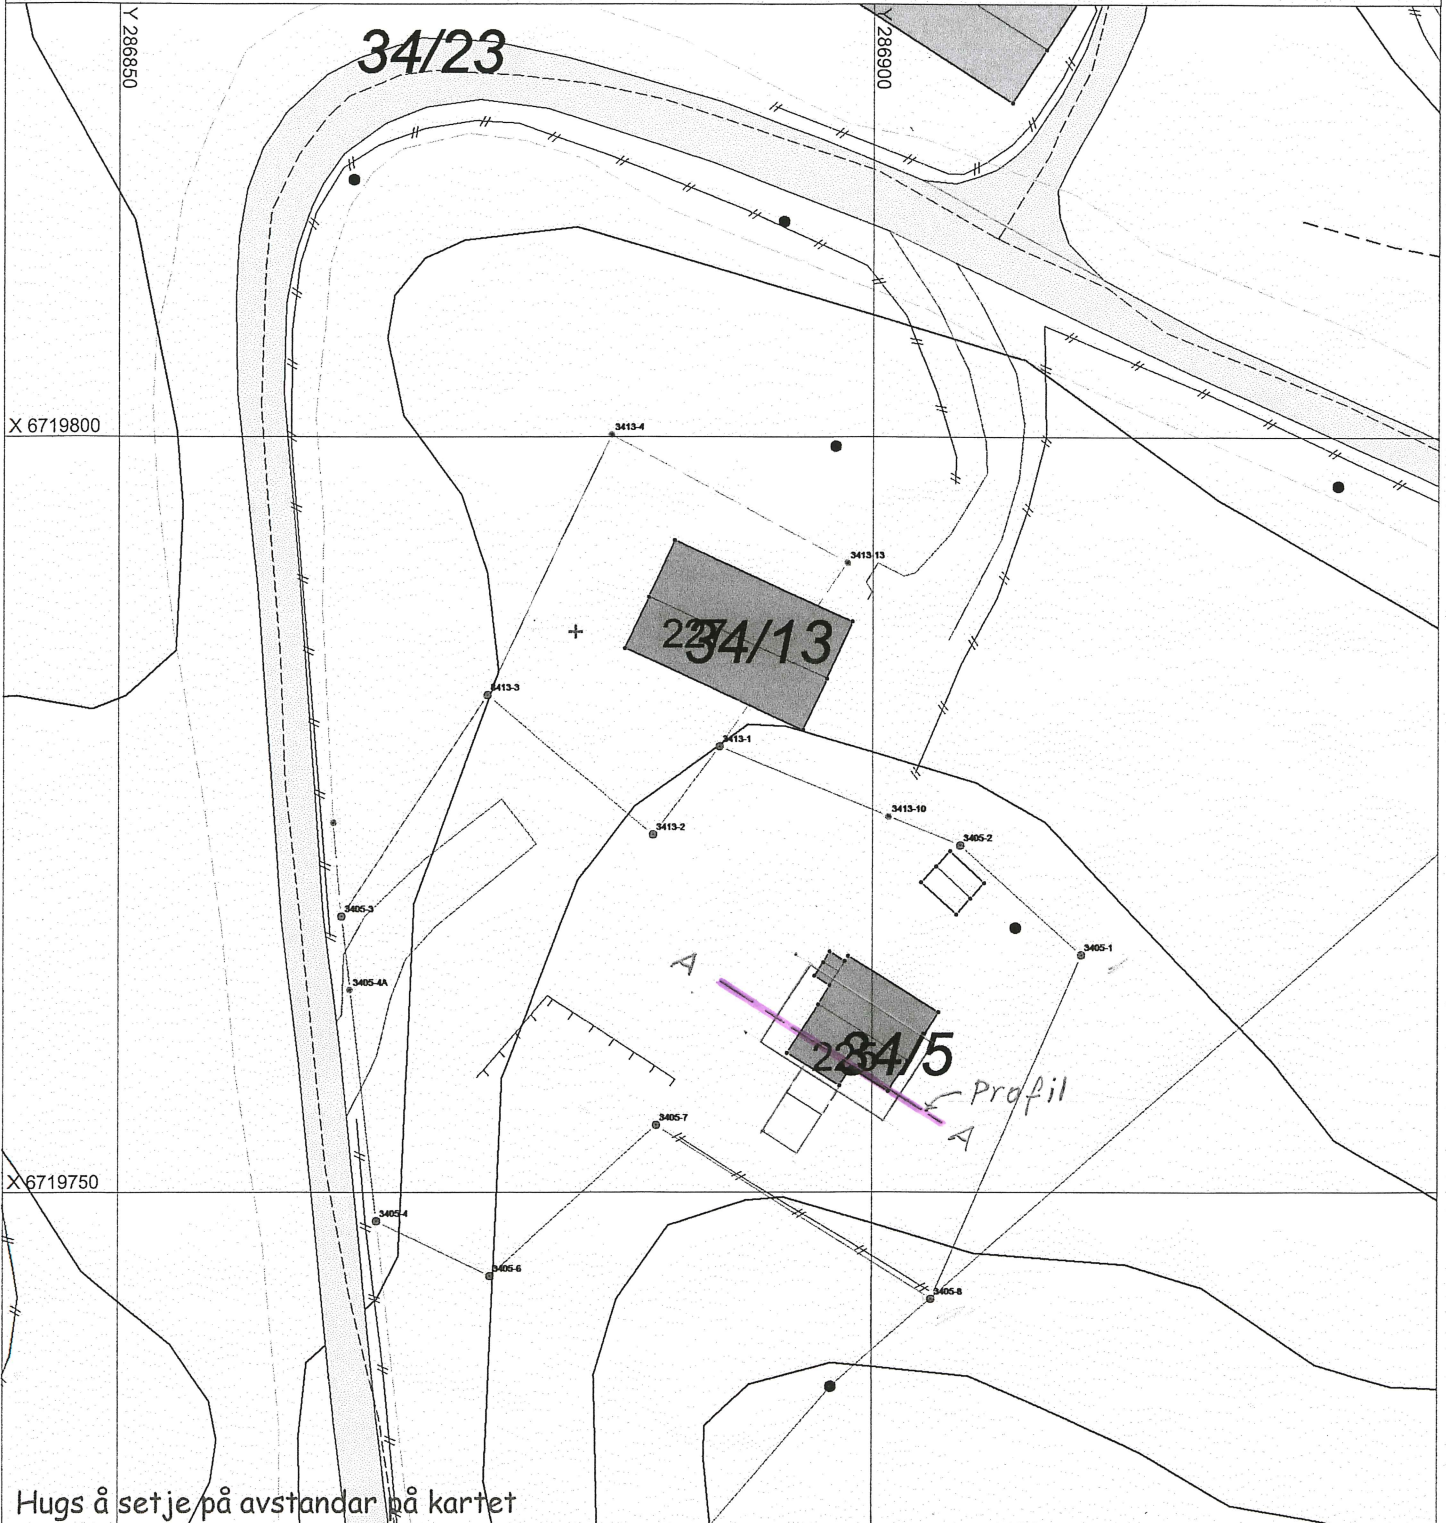

Hugs å setje på avstandar på kartet

SITUASJONSPLAN

Tiltak

Knut Henanger 8/6-15

Underskrift Situasjonsplan Dato

D-3

MELAND KOMMUNE



Godteke 15-7-15

Saksnr. 15/550

Sakshandsamar e.f. TJE

FASADER M = 1:100

Terengprofil: A-A

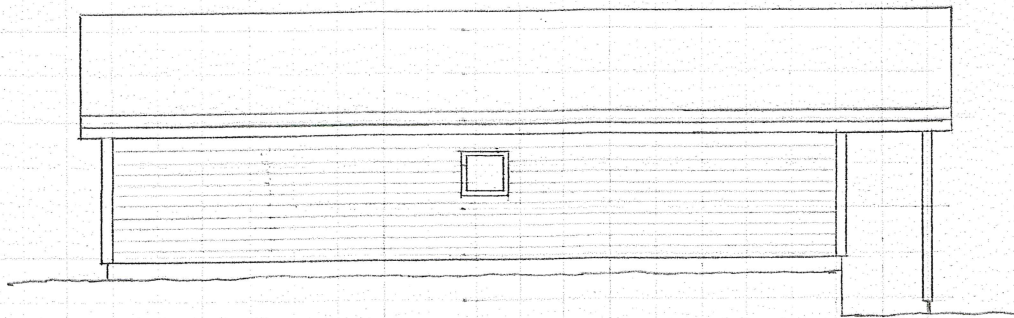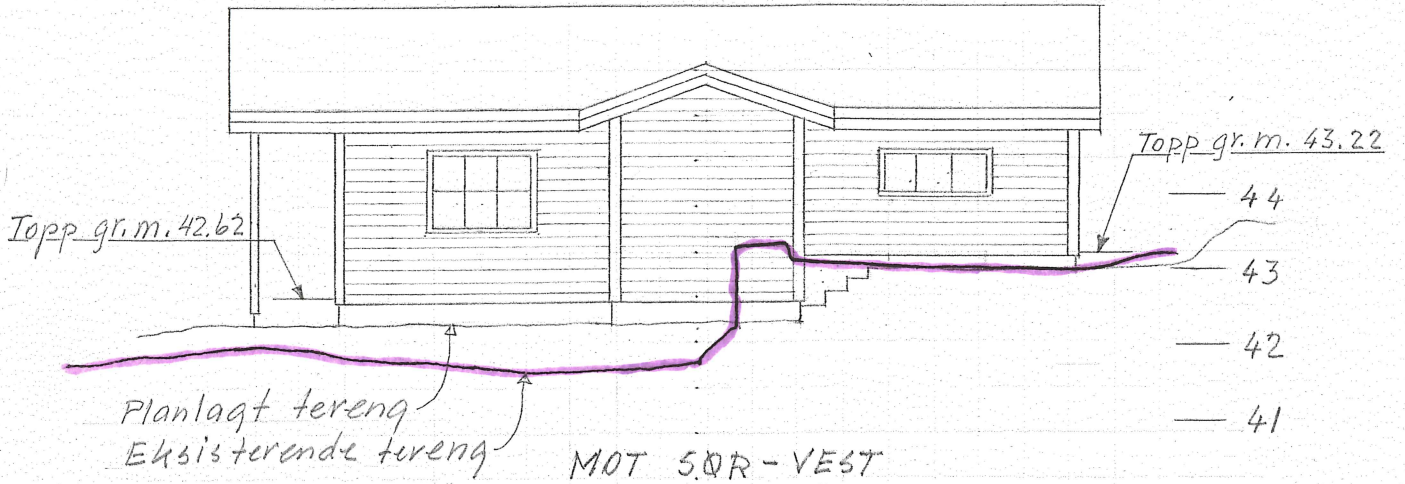

MOT NORD-ØST

BYGGMESTER

Knut Henanger
Ornøyveien 8
5918 FREKHAUG

8/6-15

E-1


MELAND KOMMUNE

Godtceke 15-7-15


Saksnr. 15/550

Sakshandsamar e.f. TJ

FASADER M=100

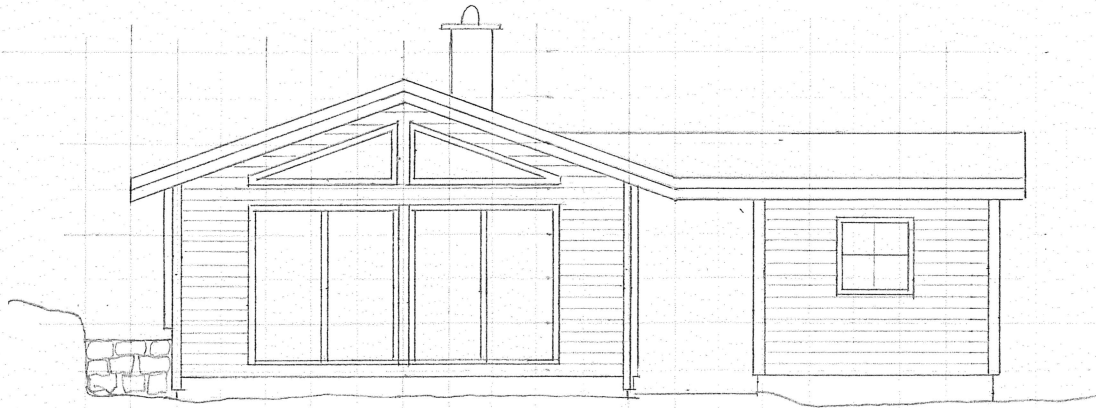

MOT NORD-VEST

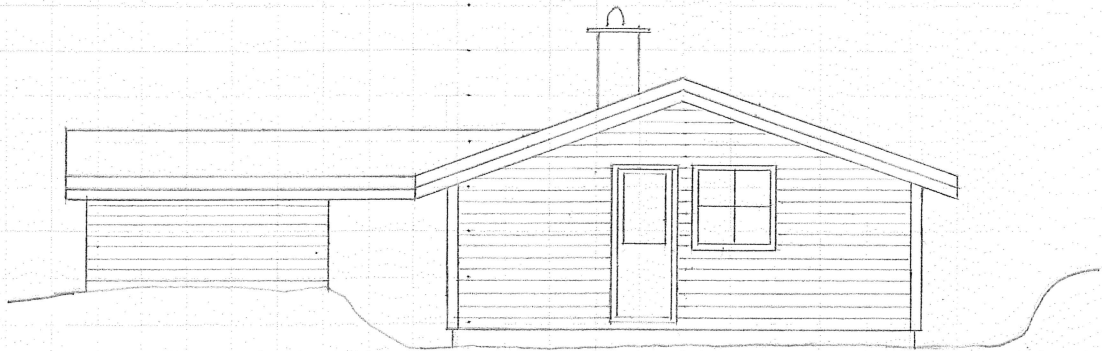

MOT SØR-VEST

BYGGMESTER

Knut Høyanger
Ornhøyfjell 3
5918 FREKHAUG

8/6-15

E-2


MELAND KOMMUNE

Godteke 15-7-15


Saksnr. 15/550

Sakshandsamar e.f. TJE

FASADER M=1:100

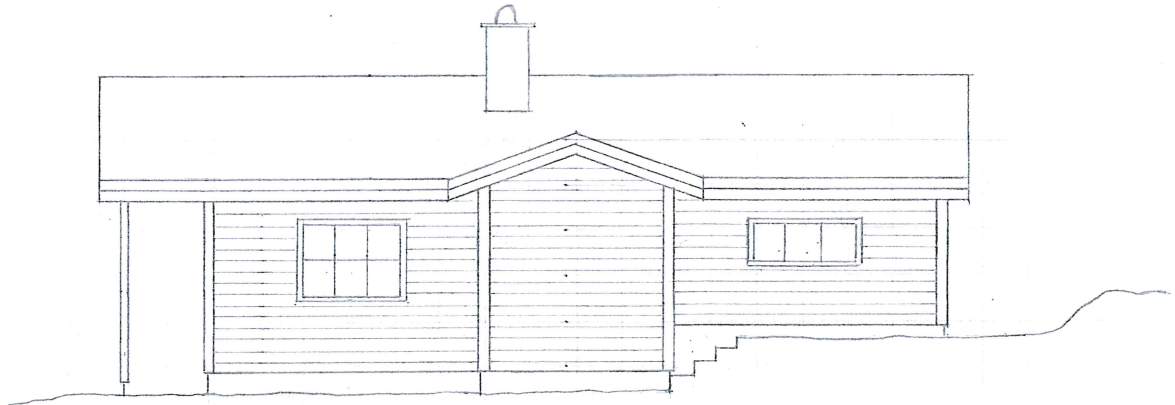

MOT SØR-VEST

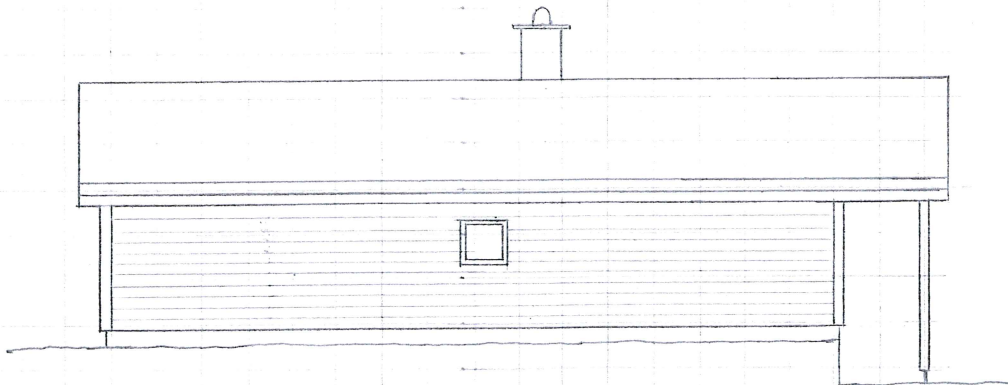

MOT NORD-ØST

Kant Henanger
BYGGMESTER
Ornhøyfjell 3
5918 FREKHAUG

8/6-15

E-3


MELAND KOMMUNE

Godteke 15-7-15

Saksnr. 15/550

Sakshandsamar e.f. TJE

PLAN M = 1:100

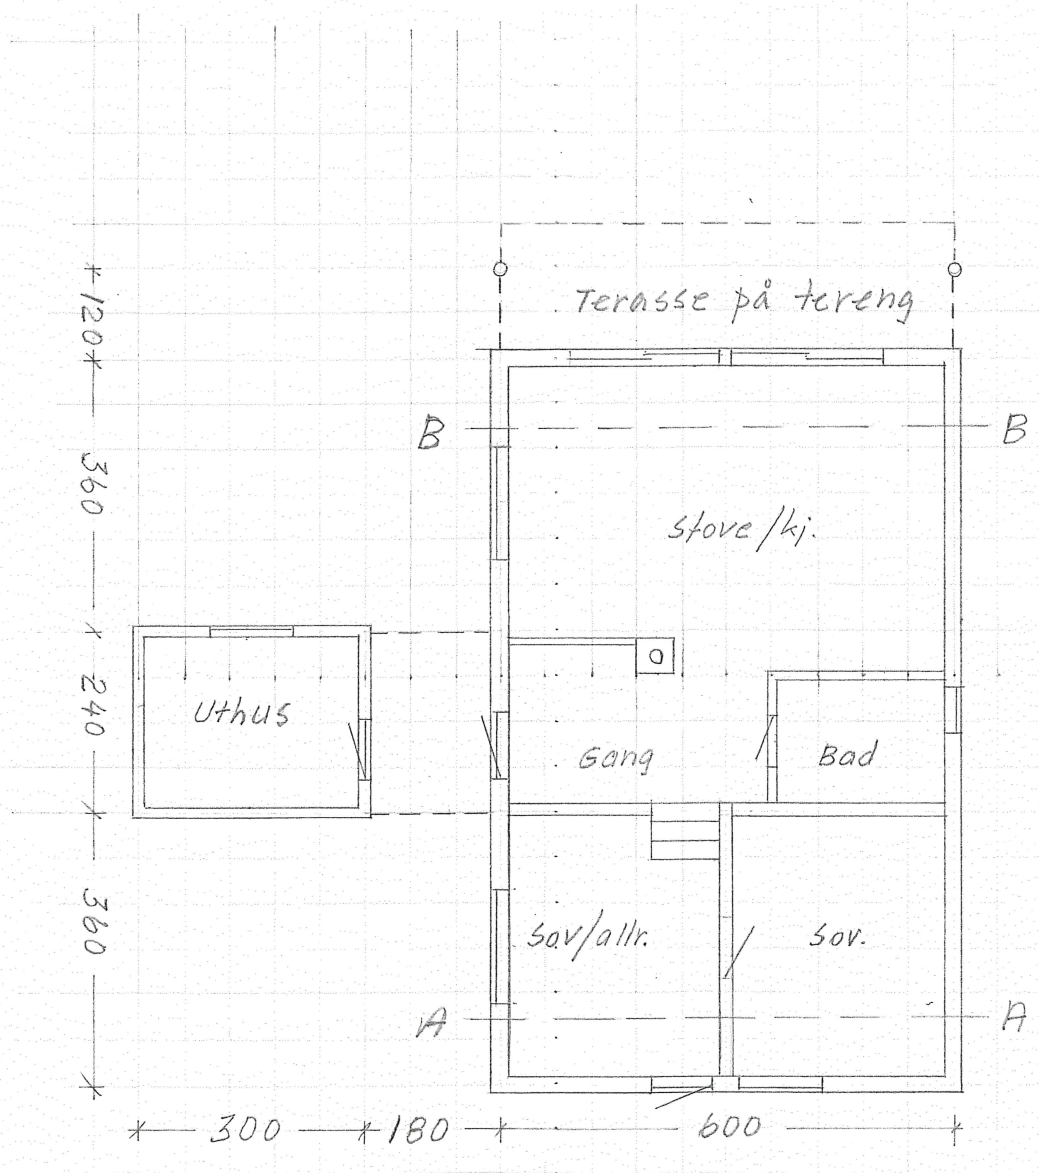

FRITIDSBUSTAD I BJØRNDAL, GNR. 34 BNR. 5

BYGGMESTER

Knut Høegsanger
Knut Høegsanger
Orrhøyflaten 3
5918 FREKHAUG

8/6-15

E-4


MELAND KOMMUNE

Godteke 15-7-15


Saksnr. 15/550

Sakshandsamar e.f. TJE

SNITT, M=1:100

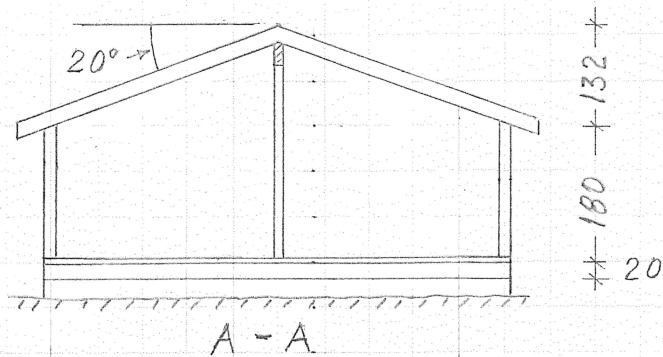

600

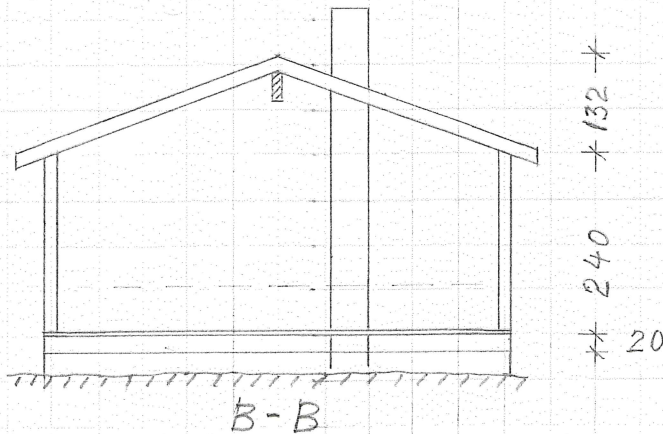

FRITIDSBUSTAD I BJØRNDAL, ENR 34 BNR. 5

BYGGMESTER

Knut Høvanger
Knut Høvanger
Ornhøyflaten 3
5918 FREKHAUG

8/6-15