







MELAND KOMMUNE  
 Godteke 15.7.2015  
 Saksnr. ADM 253/2015  
 Sakshandsamar e.f. *BJB*

TEGNFORKLARING	
	GARDSPLASS
	BOLIGHUS
	PLANLAGT GRASJE
	TERRASSE PÅ MARK
	ANNET UTEAREAL 442 M2


Rev.	Sign.	Dato	Rev.	Sign.	Dato
B			D		
A			C		



Tiltakshaver		BRITTELIN LANGESÆTER OG GERHARD BAUGE	
Byggeplass		ADLANSVÅG	
Eiendom		GNR 38/80	
Prosjekt		ENEBOLIG	
AREALER		Sign.	
BYA (BRUGGET AREAL)	190,4	Målestokk: 1:500	
BRA (BRUKSAREAL)	177,1	Dato	
P-ROM		Sign. ST	
1.etg.		Dato	
2.etg.		18.03.15.	
3.etg.		VEDLEGG NR. 7	
etg.		Tegn.nr. 7	
SAMLET KOMMUNE		MELAND	
Tegning		SITUASJONSKART	

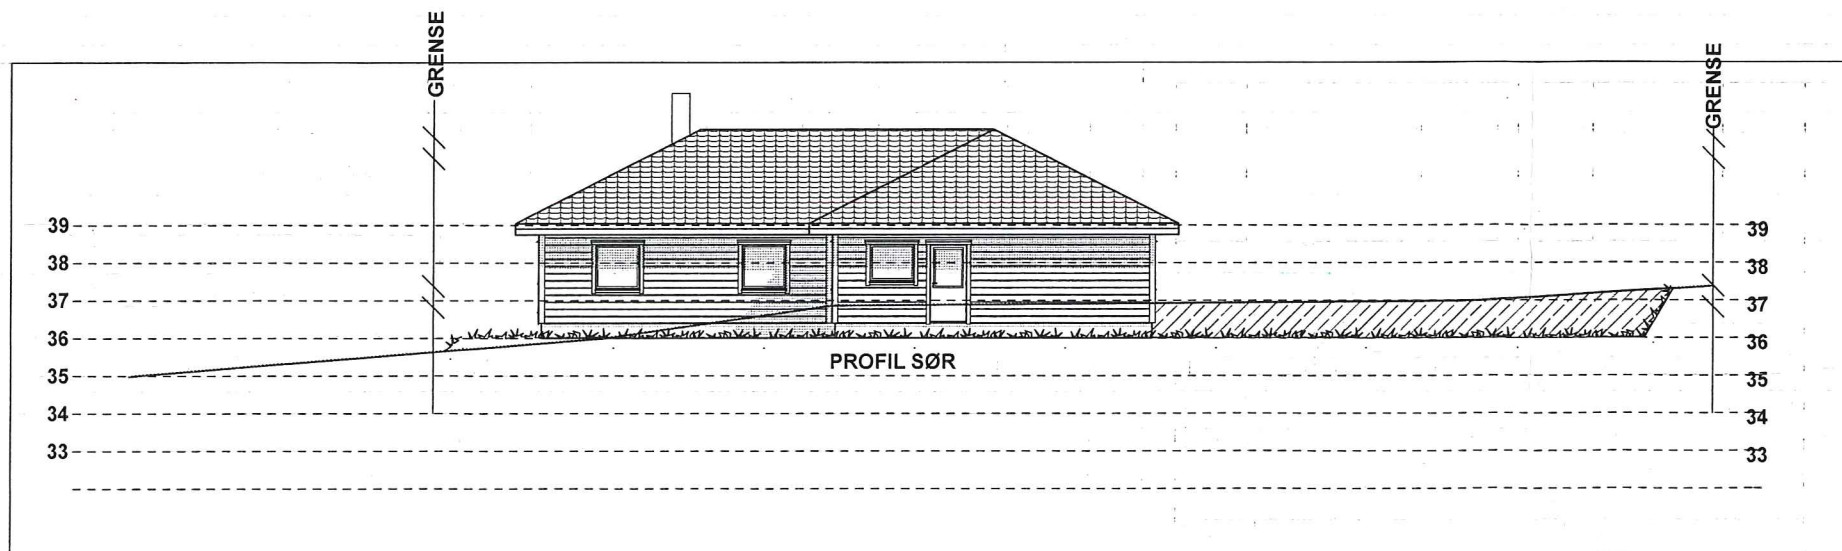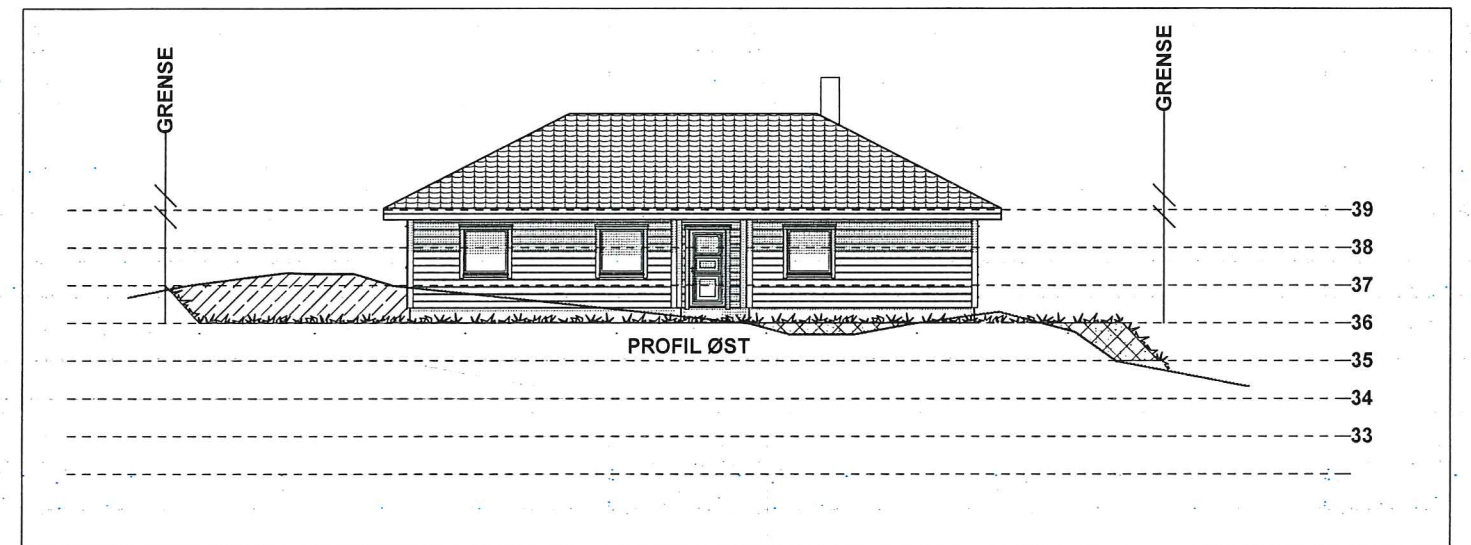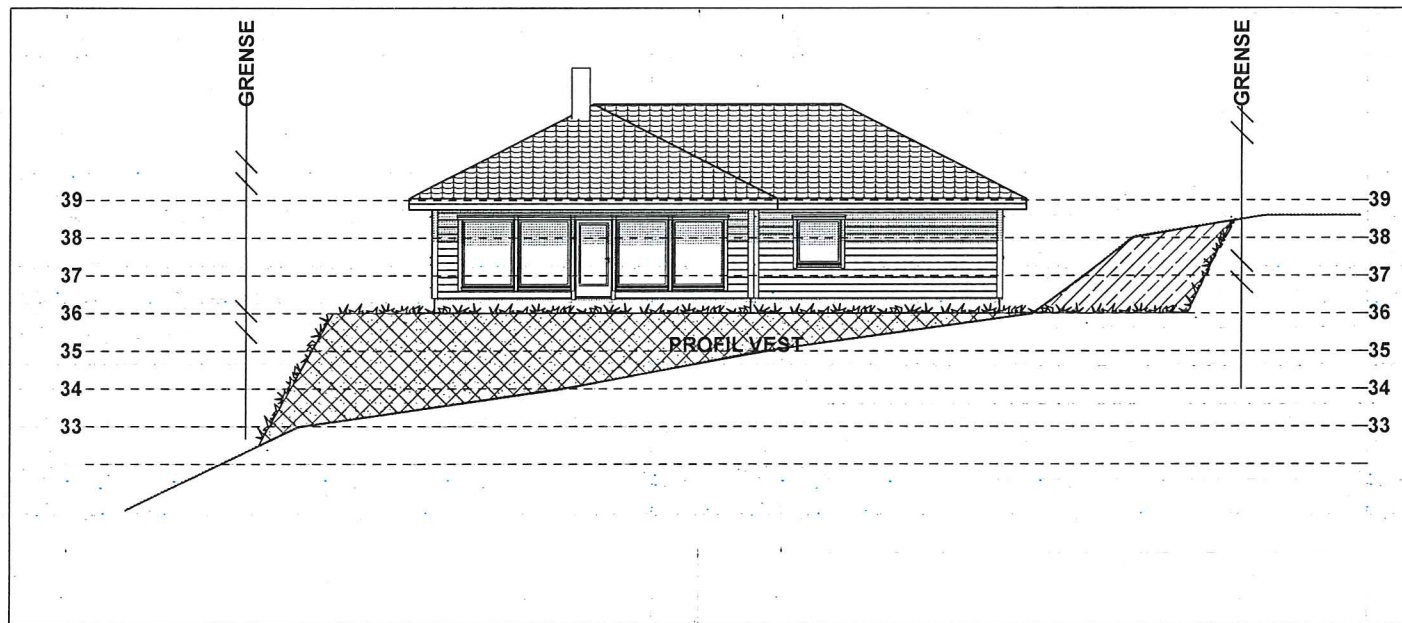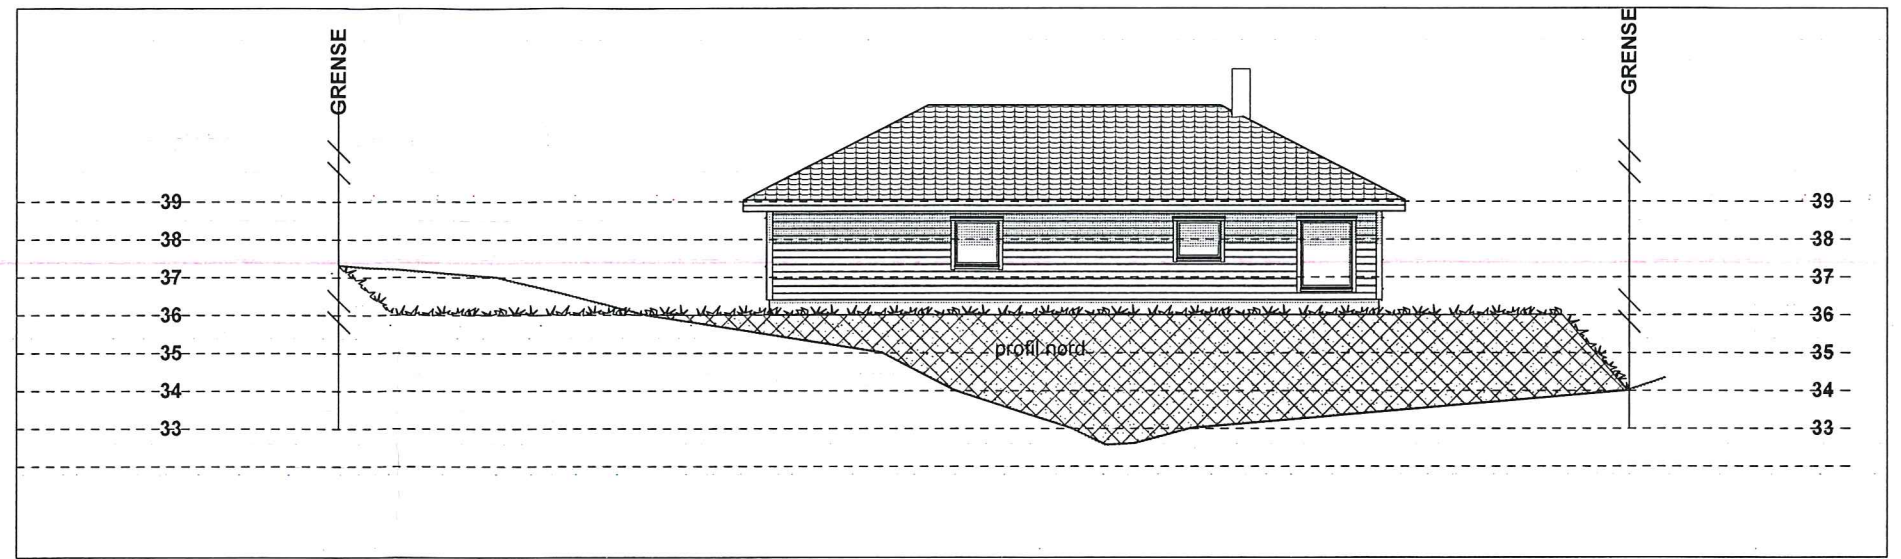

PLANERING + 36,00 SLIK TOMTEN ER  
KLARGJORDT PÅ 19.04. 15.

MELAND KOMMUNE  
Godteke 15.7.2015  
Saksnr. Adm. 253/2015  
Sakshandsamar e.f. [Signature]


B				D			
A				C			
Rev.		Sign.	Dato	Rev.		Sign.	Dato
 arkitekt-compagniet <small>Arkitektcompagniet as, Gjerdingsskjenei 32, 5179 Godvik 55937883/90862653 post@arkitektcompagniet.com hjemmeside: www.arkitektcompagniet.com</small>				AREALER		Målestokk:	
				BYA (BEBYGGET AREAL)	190,4	BRA (BRUKSAREAL)	P-ROM
Tiltakshaver				BRITT-ELIN LANGESÆTER OG GERHARD BAUGE		Dato	
Byggeplass				Eiendom		25.06. 15	
ÅDLANSVÅG				GNR 38/80		VEDLEGG NR. - E	
Prosjekt				ENEBOGIG		6	
				SAMLET KOMMUNE		Tegn.nr.	
				MELAND			
				Tegning			
				PROFILER			
Tegningen eies av Arkitektcompagniet as og kan ikke benyttes før full betaling er mottatt. Tegninger kan kun benyttes for ovennevnte prosjekt.							

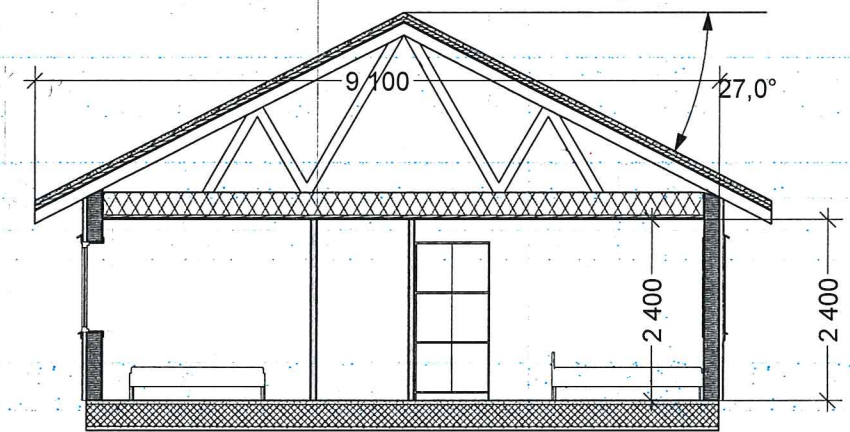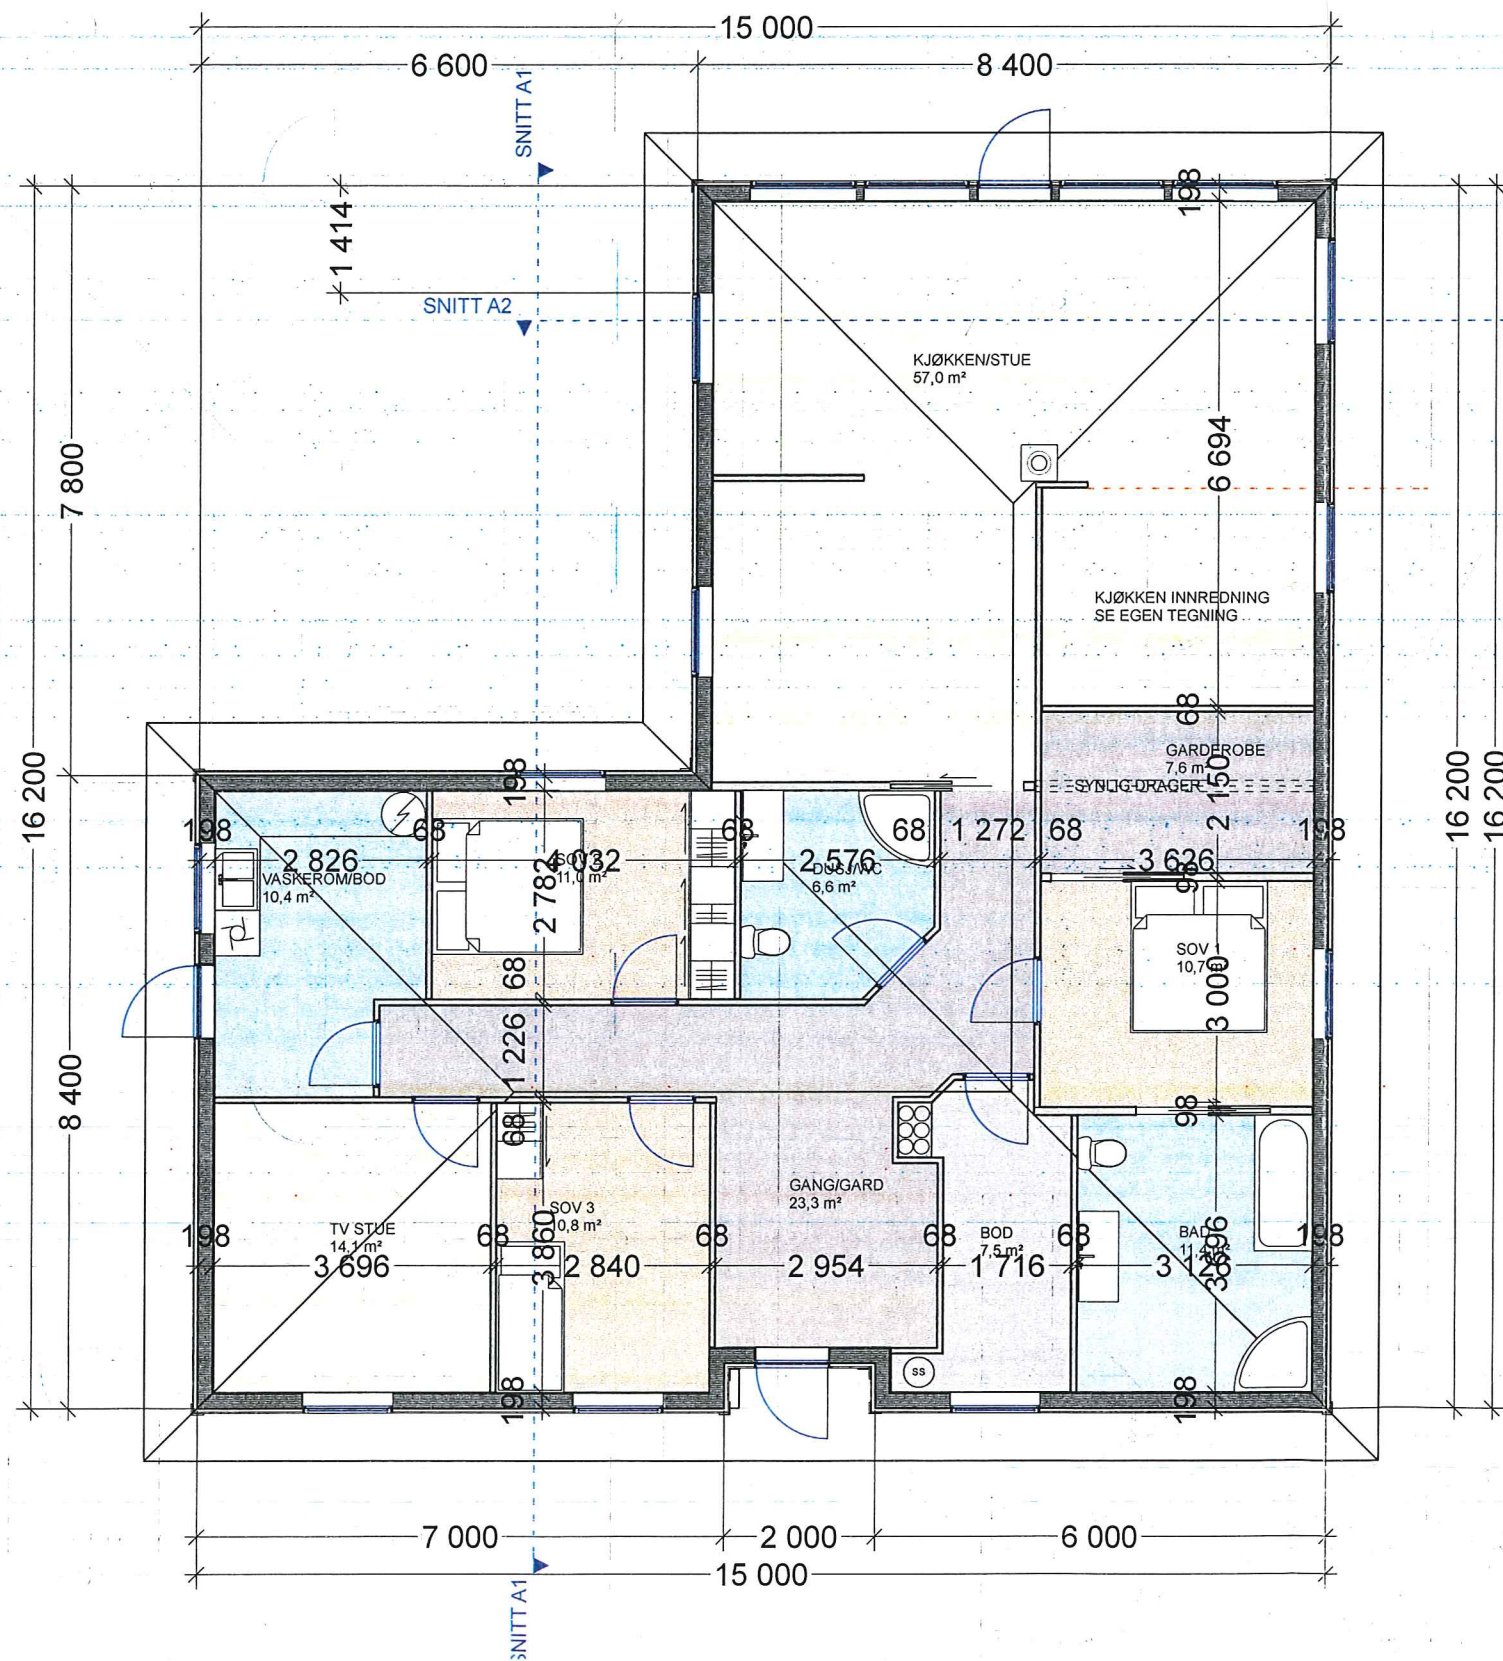


MELAND KOMMUNE  
 Godteke 15.7.2015  
 Saksnr. Adm. sak 253/2015  
 Sakshandsamar e.f. BJS

B				D				
A				C				
Rev.		Sign.	Dato	Rev.		Sign.	Dato	
				AREALER		Målestokk:		
				BYA (BEBYGGET AREAL)	190,4	1:100		Sign.
Arkitektcompagniet as, Gjerdingsskjenet 32, 5179 Godvik 55937883/90862653 post@arkitektcompagniet.com hjemmeside: www.arkitektcompagniet.com				BRA (BRUKSAREAL)	P-ROM			
				1.etg.	177,1	Dato		18.03. 15.
Tiltakshaver BRITT-ELIN LANGESÆTER OG GERHARD BAUGE				2.etg.		VEDLEGG NR. - E		
				3.etg.				2
Byggeplass				Eiendom		SAMLET		
ÅDLANSVÅG				GNR 38/80		177,1		
Prosjekt				MELAND		Tegn.nr.		
ENEBOLIG				PLAN OG SNITT		2		


Tegningen eies av Arkitektcompagniet as og kan ikke benyttes før full betaling er mottatt. Tegninger kan kun benyttes for ovennevnte prosjekt.

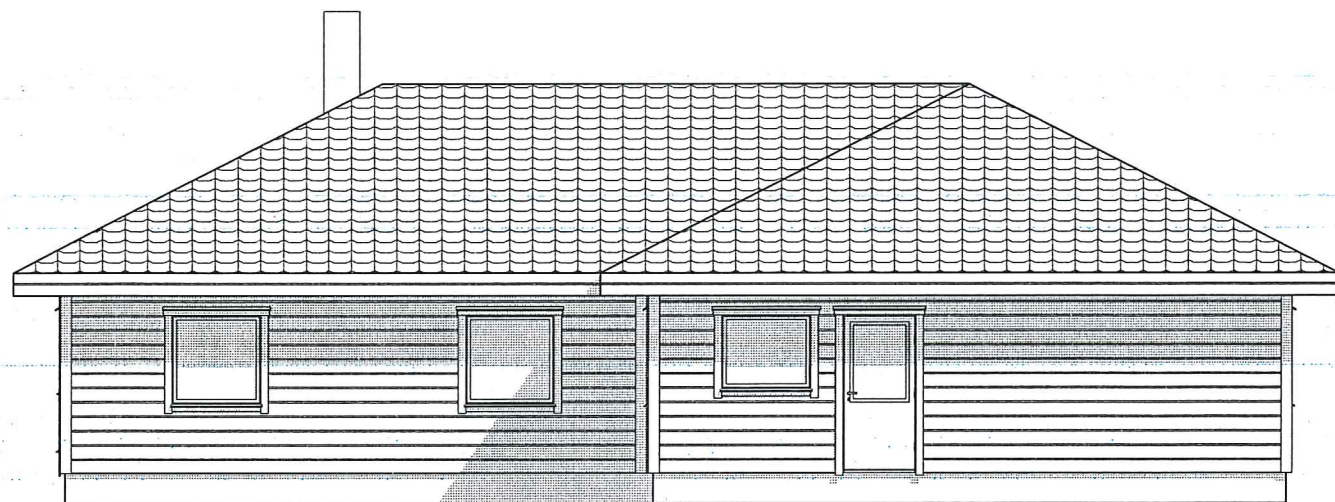


FASADE SØR

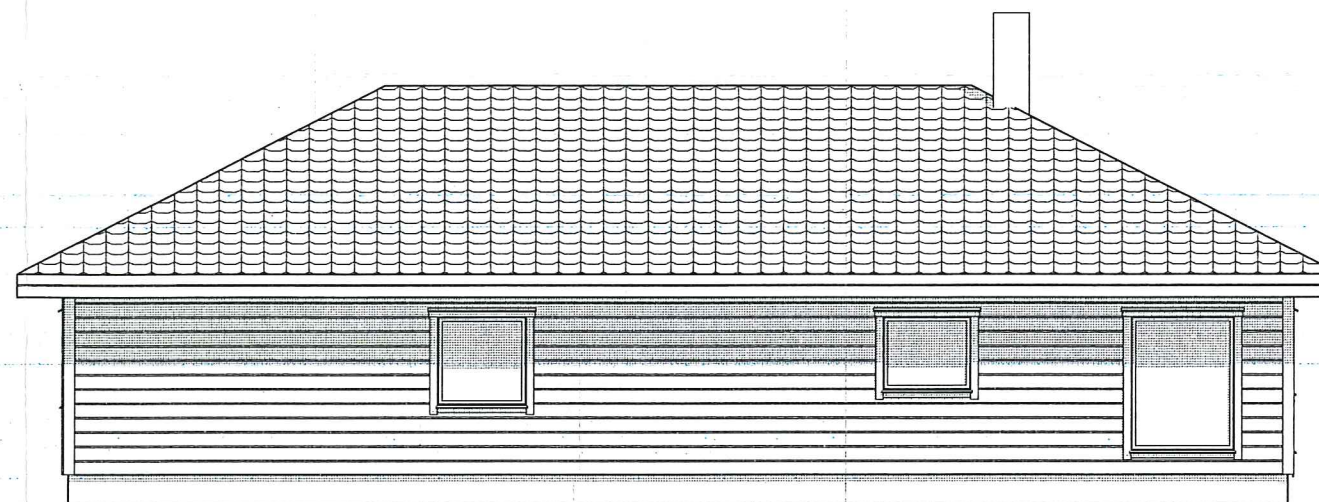

FASADE NORD

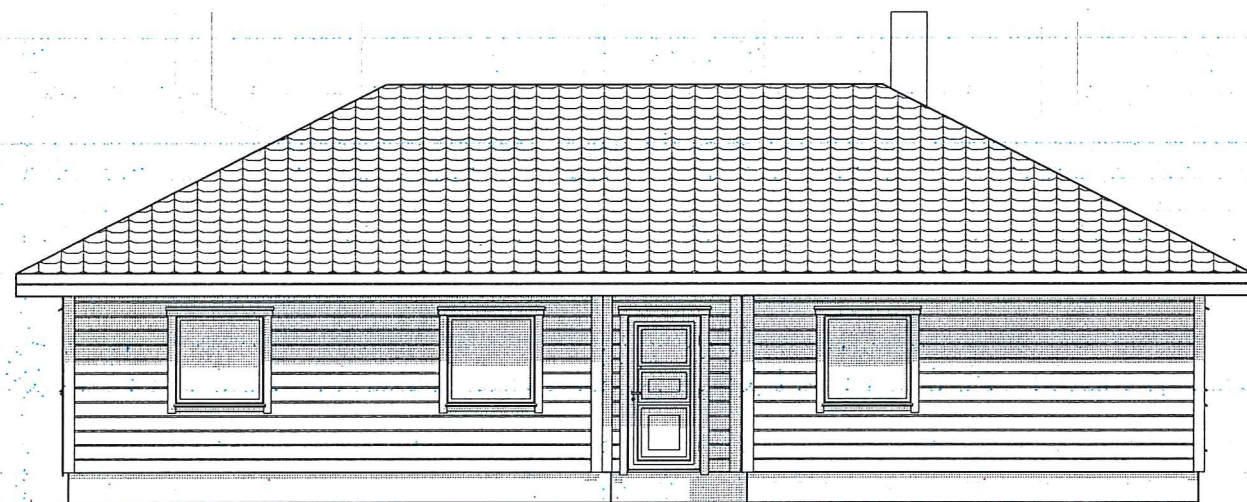


FASADE ØST

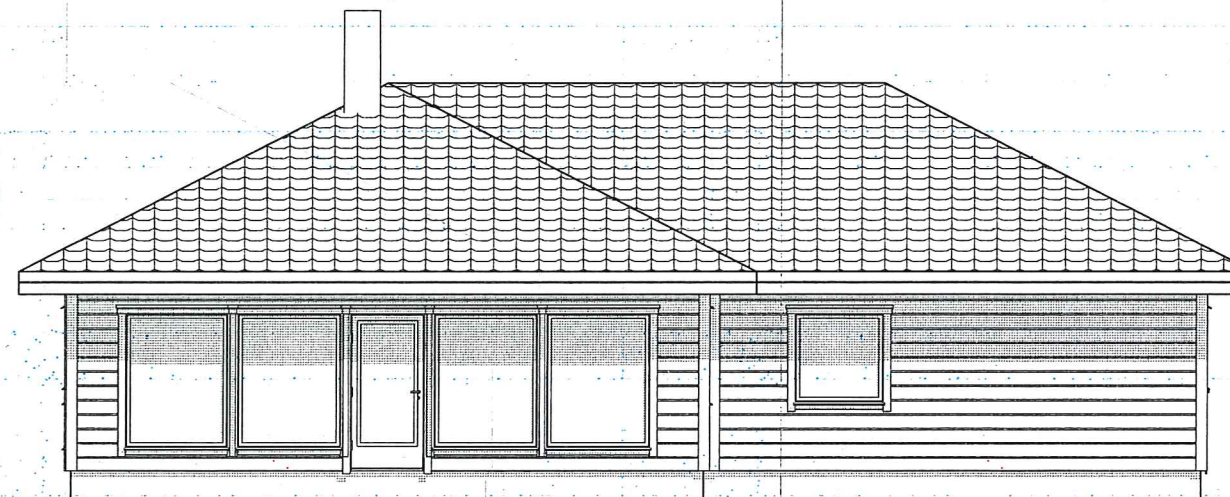

FASADE VEST

MELAND KOMMUNE  
 Godteke 15.7.2015  
 Saksnr. Adm. vedtak 253/2015  
 Sakshandsamar e.f. DSB

PLANERING + 36,00 SLIK TOMTEN ER  
 KLARGJORDT PÅ 19.04. 15.

Rev.	Sign.	Dato	Rev.	Sign.	Dato
			AREALER		Målestokk:
Arkitektcompagniet as, Gjerdingsskjene 32, 5179 Godvik 55937883/90862653 post@arkitektcompagniet.com hjemmeside: www.arkitektcompagniet.com			BYA (BEBYGGET AREAL)	190,4	1:100
Tiltakshaver			BRA (BRUKSAREAL)	P-ROM	Sign. ST
BRITT-ELIN LANGESÆTER OG GERHARD BAUGE			1.etg.	177,1	Dato
Byggeplass			2.etg.		18.03. 15.
ÅDLANSVÅG			3.etg.		VEDLEGG
Eiendom			etg.		NR. - E
GNR 38/80			SAMLET	177,1	1
Prosjekt			KOMMUNE	MELAND	Tegn.nr.
ENEBOLIG			Tegning	FASADE	1
Tegningen eies av Arkitektcompagniet as og kan ikke benyttes før full betaling er mottatt. Tegninger kan kun benyttes for ovennevnte prosjekt.					