






B166

A1 Snitt

1:200


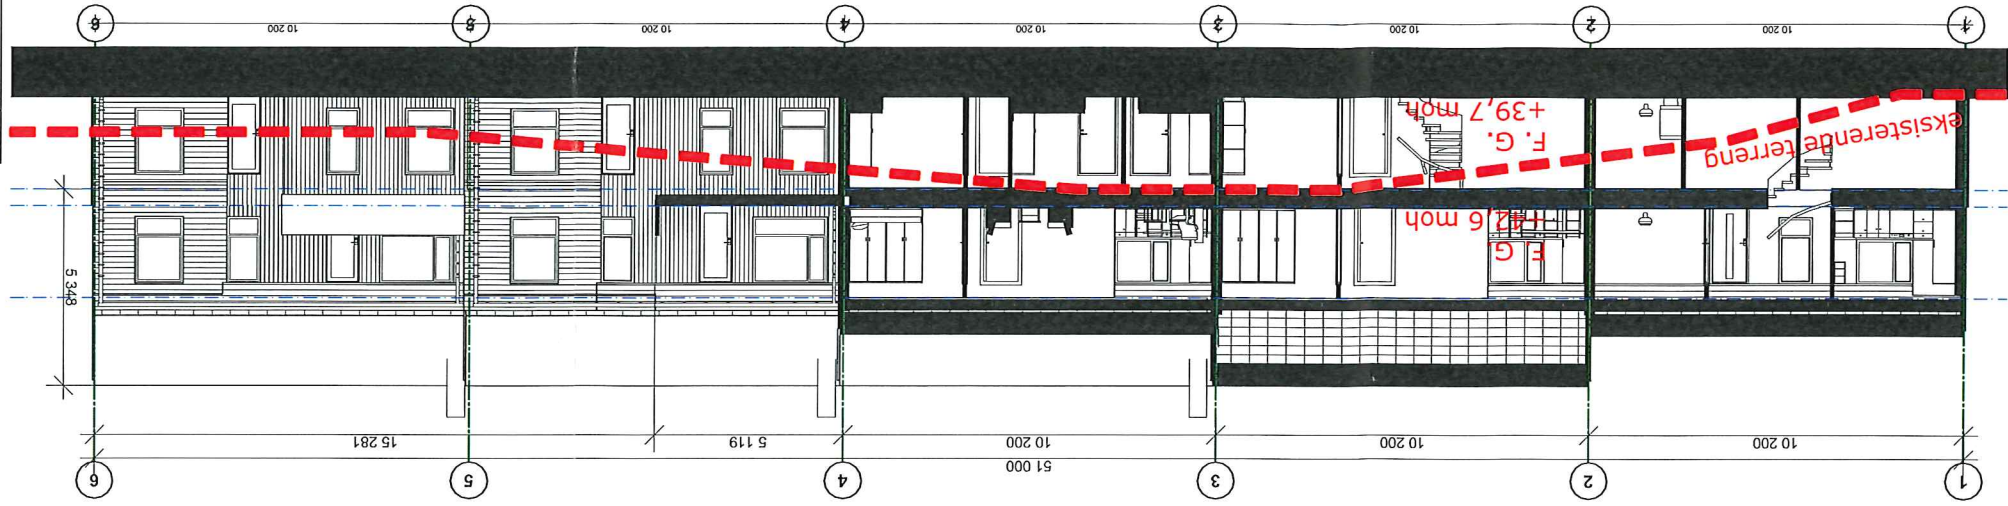


Byggeomelding

Arkitekt, Ansvarlig søker:  
 Tysseland Arkitektur AS  
 Standagen 50  
 5004 Bergen  
 Tlf. 55 30 26 26  
 www.tyark.no



Revisjonsdato:	09.06.2015
Revisjon nr.:	01
Tiltskriver:	Tysseland Arkitektur AS
Prosjekt:	Måtevitnnet B166
Målestokk:	1:150, 1:200
Dato:	16.04.2015
Sign.:	TT
TT:	TT
Plan tittel:	Plan 1e1g

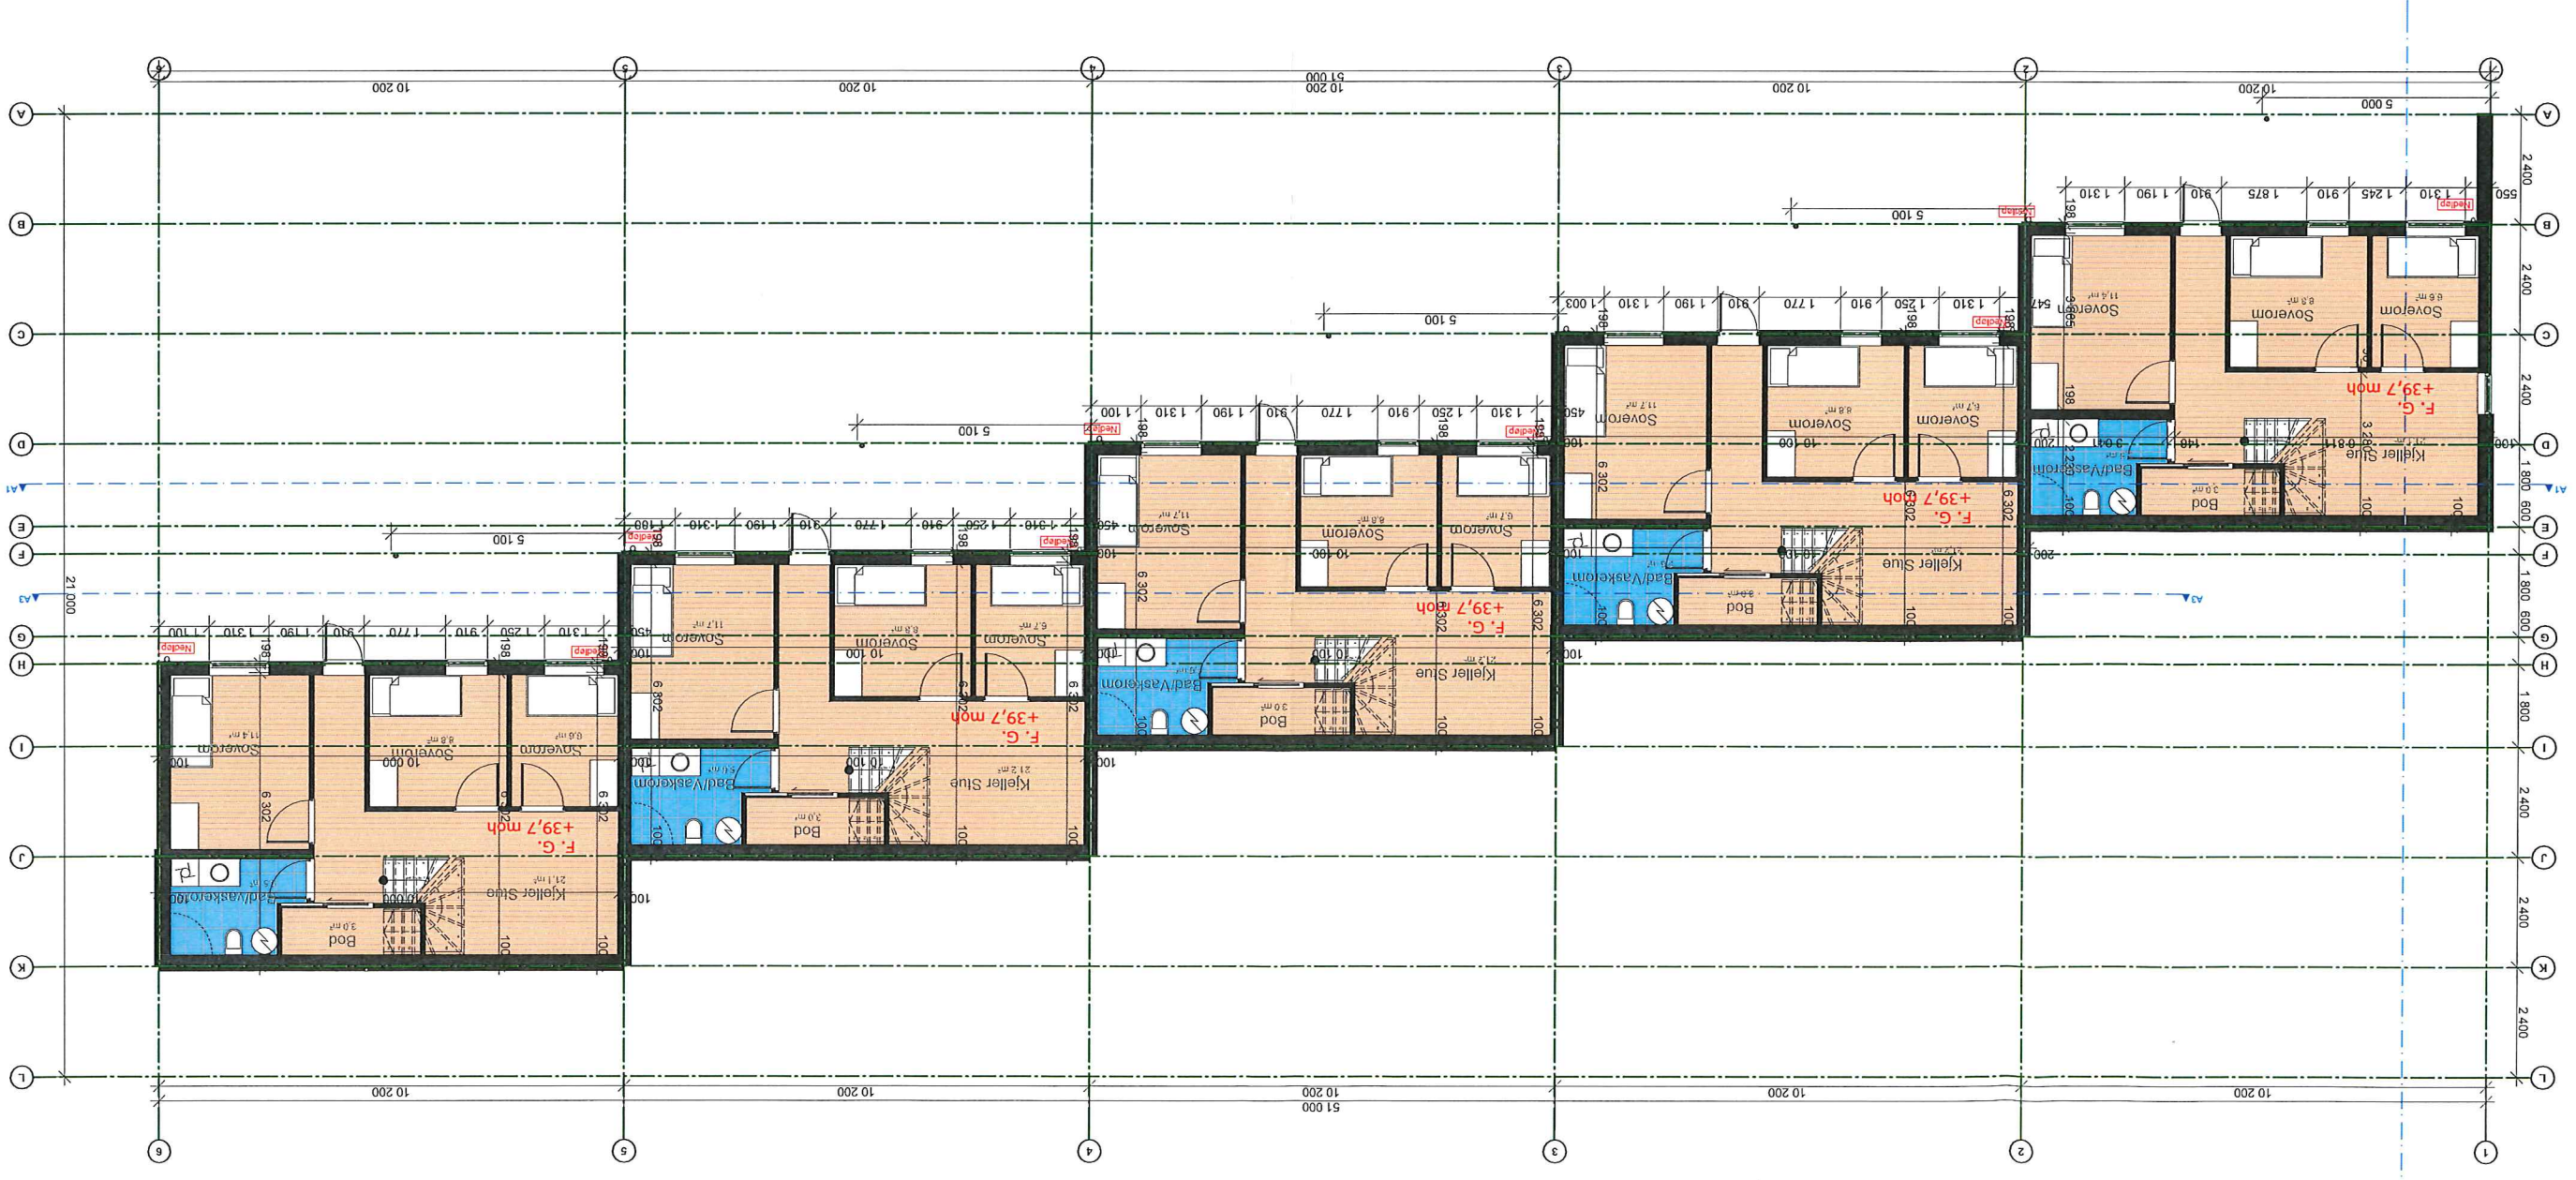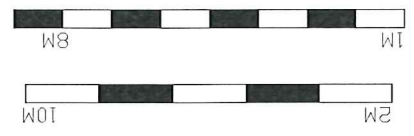

MELAND KOMMUNE  
 Godteke 17.7.2015  
 Saksnr. DS-263/2015  
 Sakshandsamar e.f. BSH







